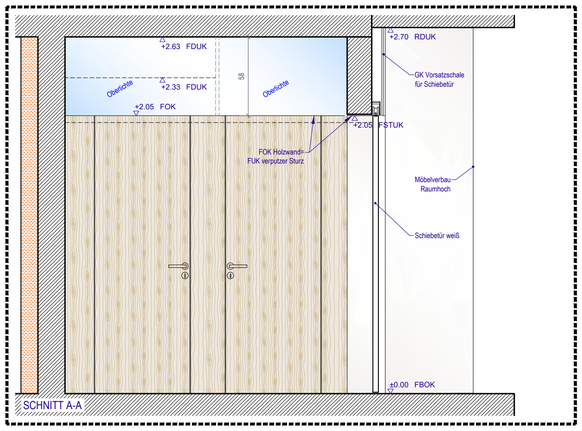

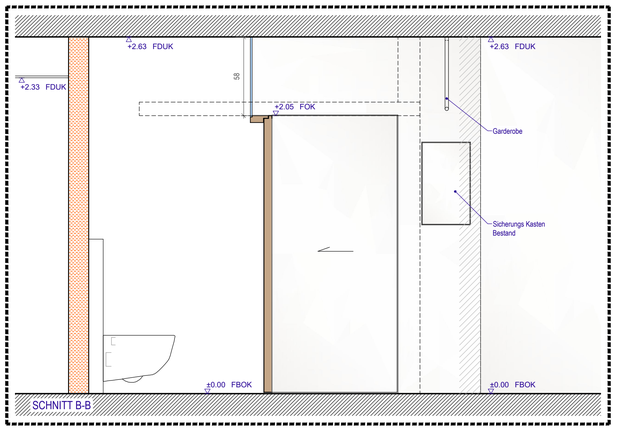

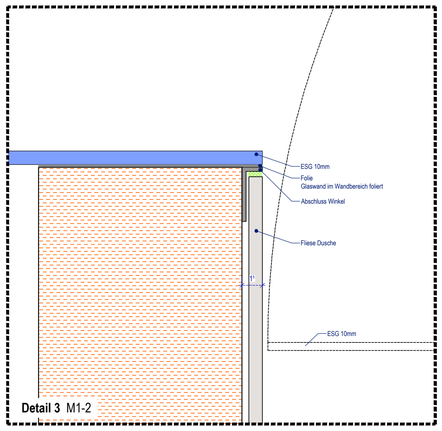

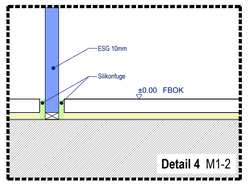

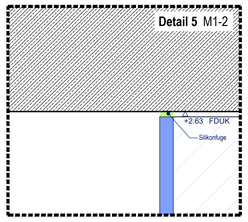

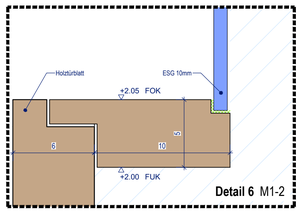

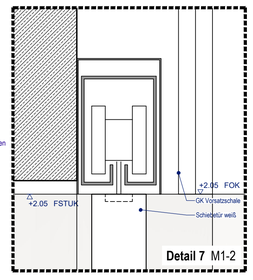

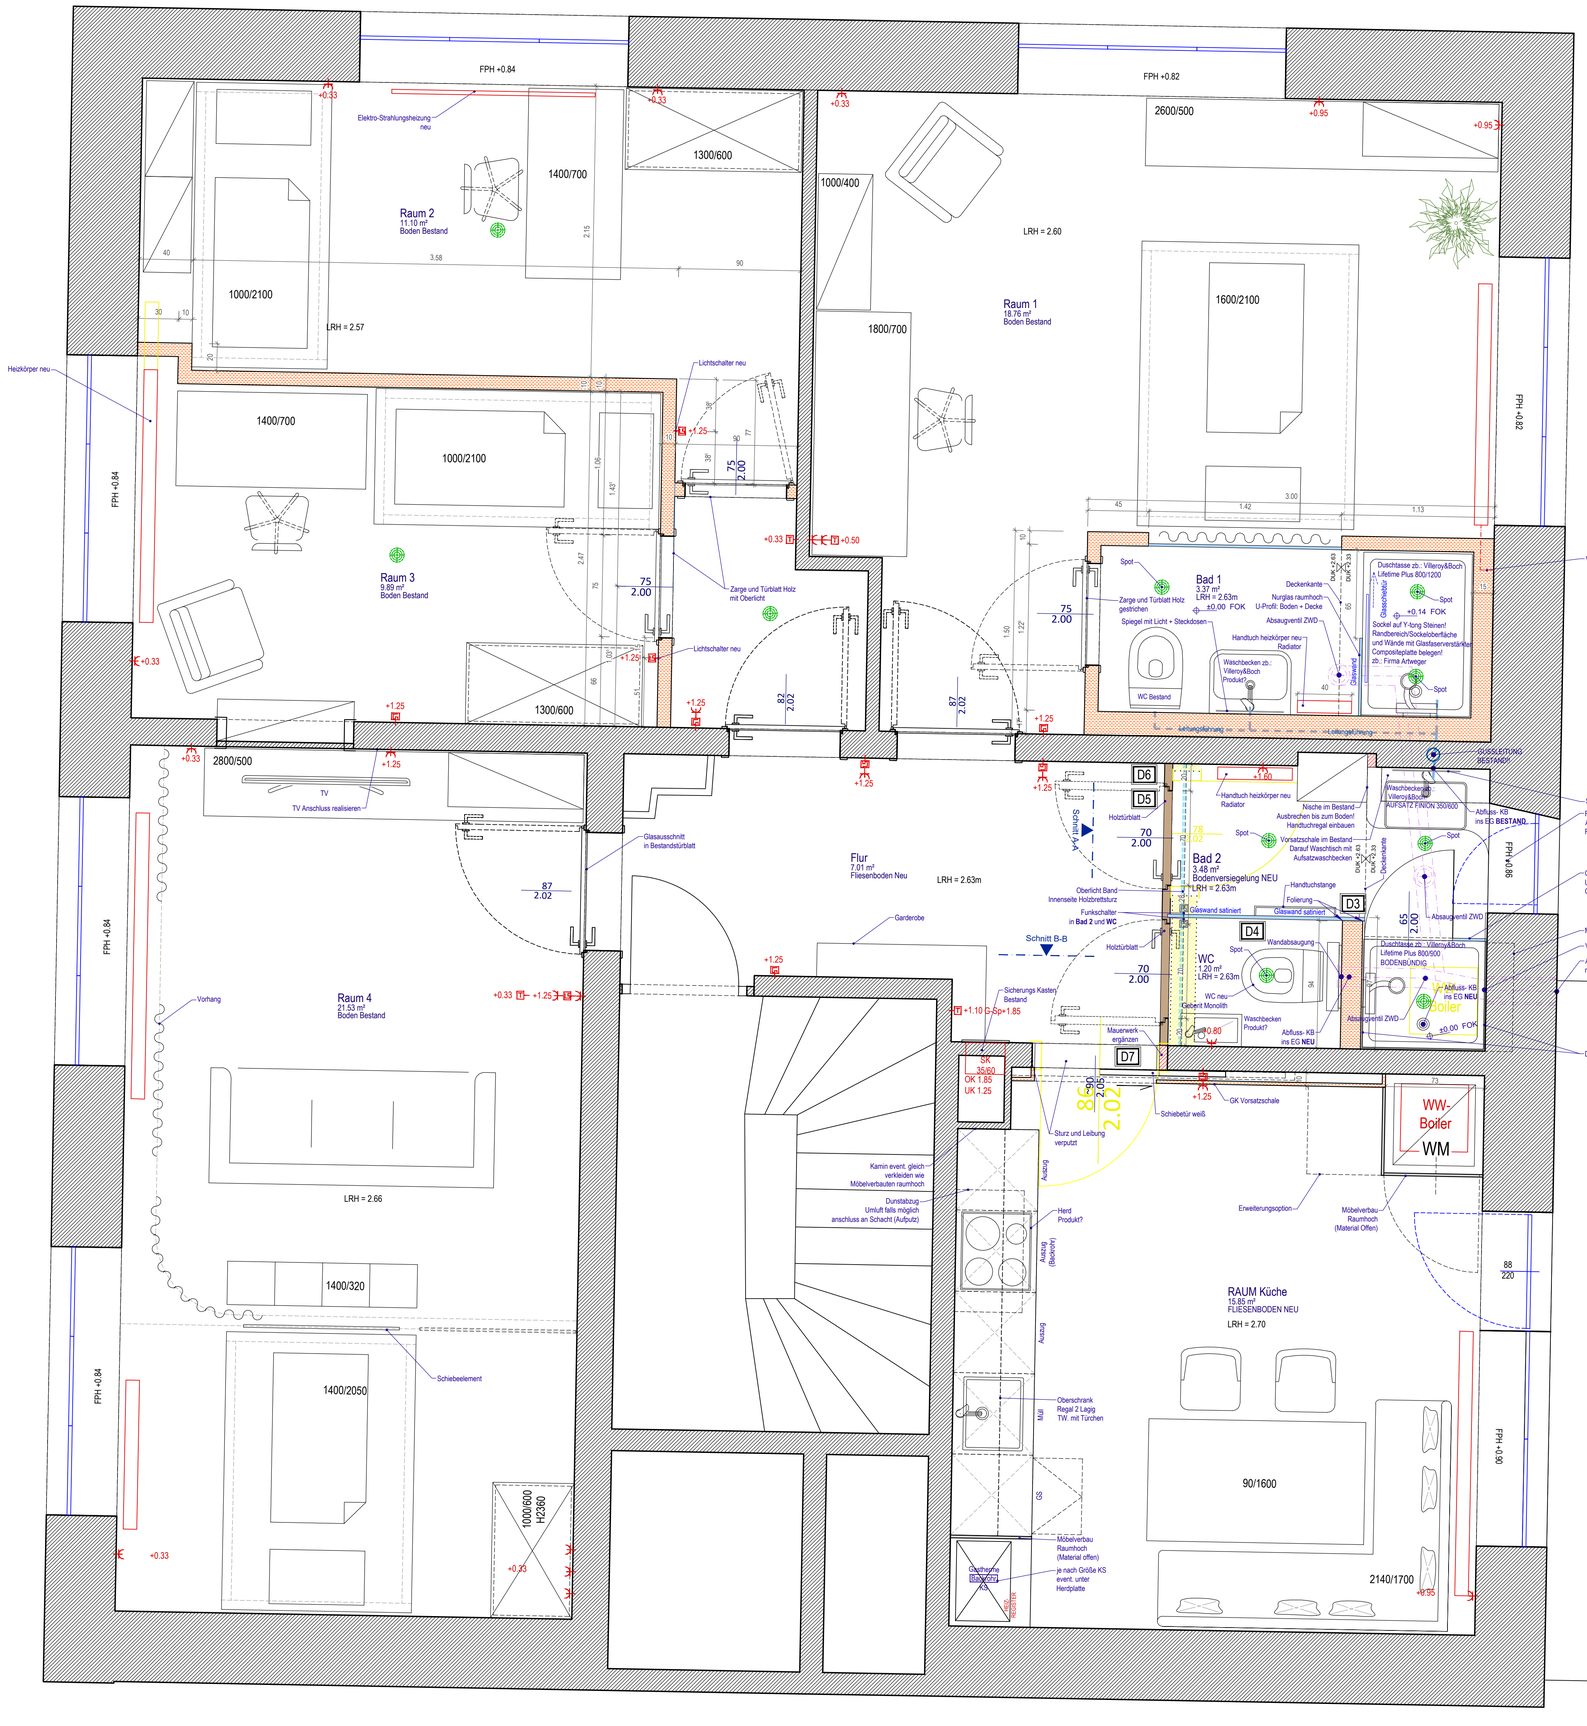

Das Urheberrecht und sämtliche daraus resultierenden Verwertungsrechte an den übergebenen Plänen und Dateien stehen ausschliesslich der Firma Kulmus Bügelmayer GmbH zu. Zuwiderhandeln macht schadensersatzpflichtig und strafbar.
Die Angaben der Sonderfachleute (z.B. Statik, Gebäudetechnik) sind zu beachten. Bei Unterschieden zu dem vorliegenden Plan ist die Kulmus Bügelmayer GmbH unverzüglich schriftlich zu informieren und mit dieser eine dokumentierte Abstimmung herbeizuführen.

Plangrundlagen: Austauschplan zu Bescheid 220-B / 1960 / 306 / 02 vom Juni 1998
Planverfasser: Architekt Dipl.Ing. Bernhard Bügelmayer
Für statische Bauteile gelten ausschliesslich die Angaben des Statikers ! Koten prüfen und Naturmasse nehmen !

N

LEGENDE:

± 0,00 = ---- ü. N. N.

GRUNDRISS	SCHNITT	
± 0.00	± 0.00	PUNKTHÖHE - FERTIG
± 0.00	± 0.00	**PUNKTHÖHE - ROH**
± 0.00		PUNKTHÖHE - FERTIG
± 0.00		PUNKTHÖHE - ROH

Elektro und Beleuchtung noch in Abstimmung!

ENTWURFSPLAN

Haus Egger, Schulgasse
1OG Raum-Plan M1-20 M1-2

165.01
A.2.2.E

ÄNDERUNG	GEZ.	gepr.	DATUM	INDEX
Planerstellung	HP	HP	09.06.2019	
diverse Anpassungen lt. CE	HP	HP	12.06.2019	A
diverse Anpassungen laut E-Mail vom 16.06.2019	DKA	DKA	21.06.2019	B
diverse Anpassungen	DKA	DKA	10.07.2019	C
diverse Anpassungen	DKA	DKA	15.07.2019	D
diverse Anpassungen laut Skizze vom 11.08.2019	DKA	DKA	20.08.2019	E
-	-	-	-	-
-	-	-	-	-

KBIA Kulmus Bügelmayer Interior Architects
Kulmus Bügelmayer GmbH
Steinebach 18, A-6850 Dornbirn
T. 0043 (0) 5572/ 890200
office@kbia.at
www.kulmusbuegelmayer.at
FN 459131 V, LG Feldkirch

L:\165 Egger\165.01 Haus Egger, Schulgasse\CAD\Haus Egger, Schulgasse\Plane\A. Entwurf\A.2 Grundrisse\A.2.2.E 1OG Raum-Plan M1-20 M1-2.dwg