

Genehmigt
 Böblingen - 3. JUNI 1970
 Landratsamt

DECKBLATT

████████████████████

ANERKANNT
 BAUHERR

████████████████████



GEFERTIGT

THEO SCHURER
 BAUINGENIEUR
 7031 NUFRINGEN

21. 4. 1970

M 1 : 100

5

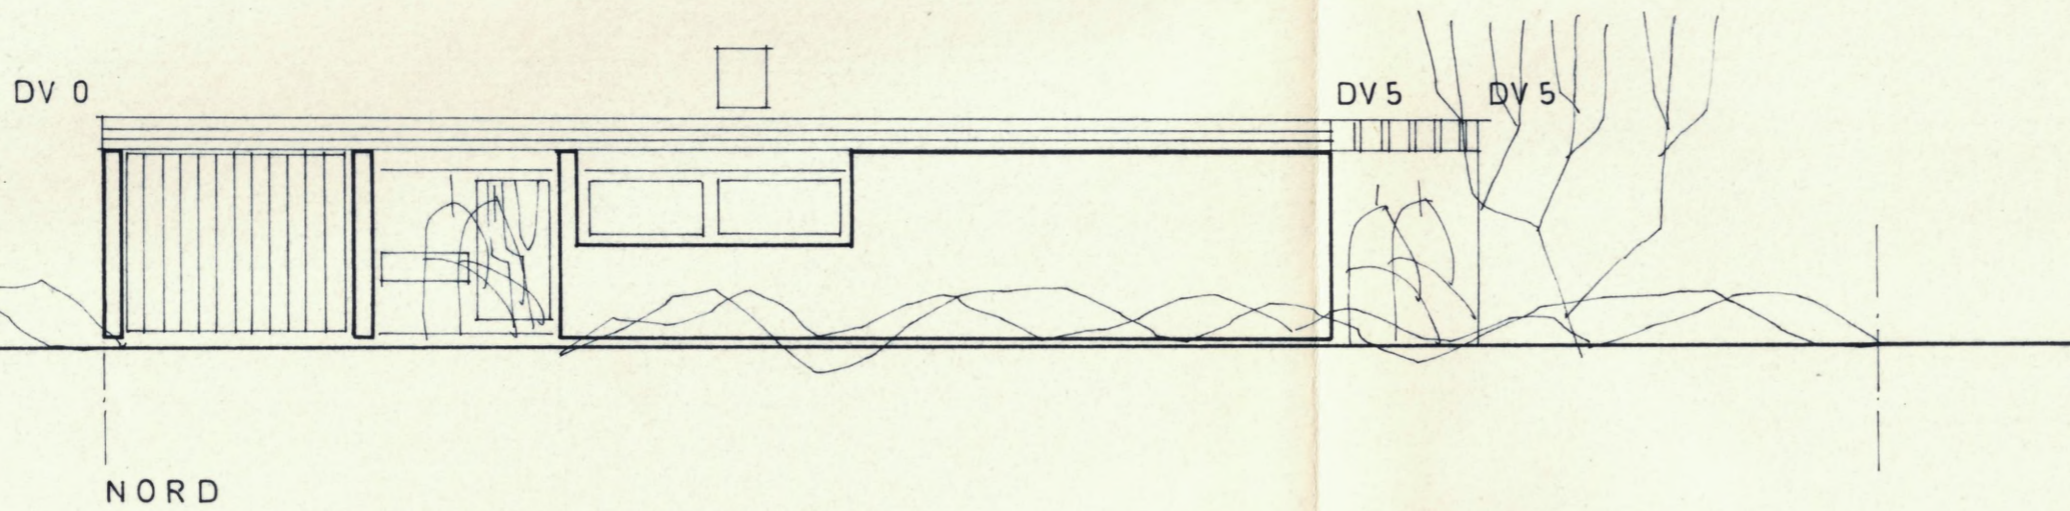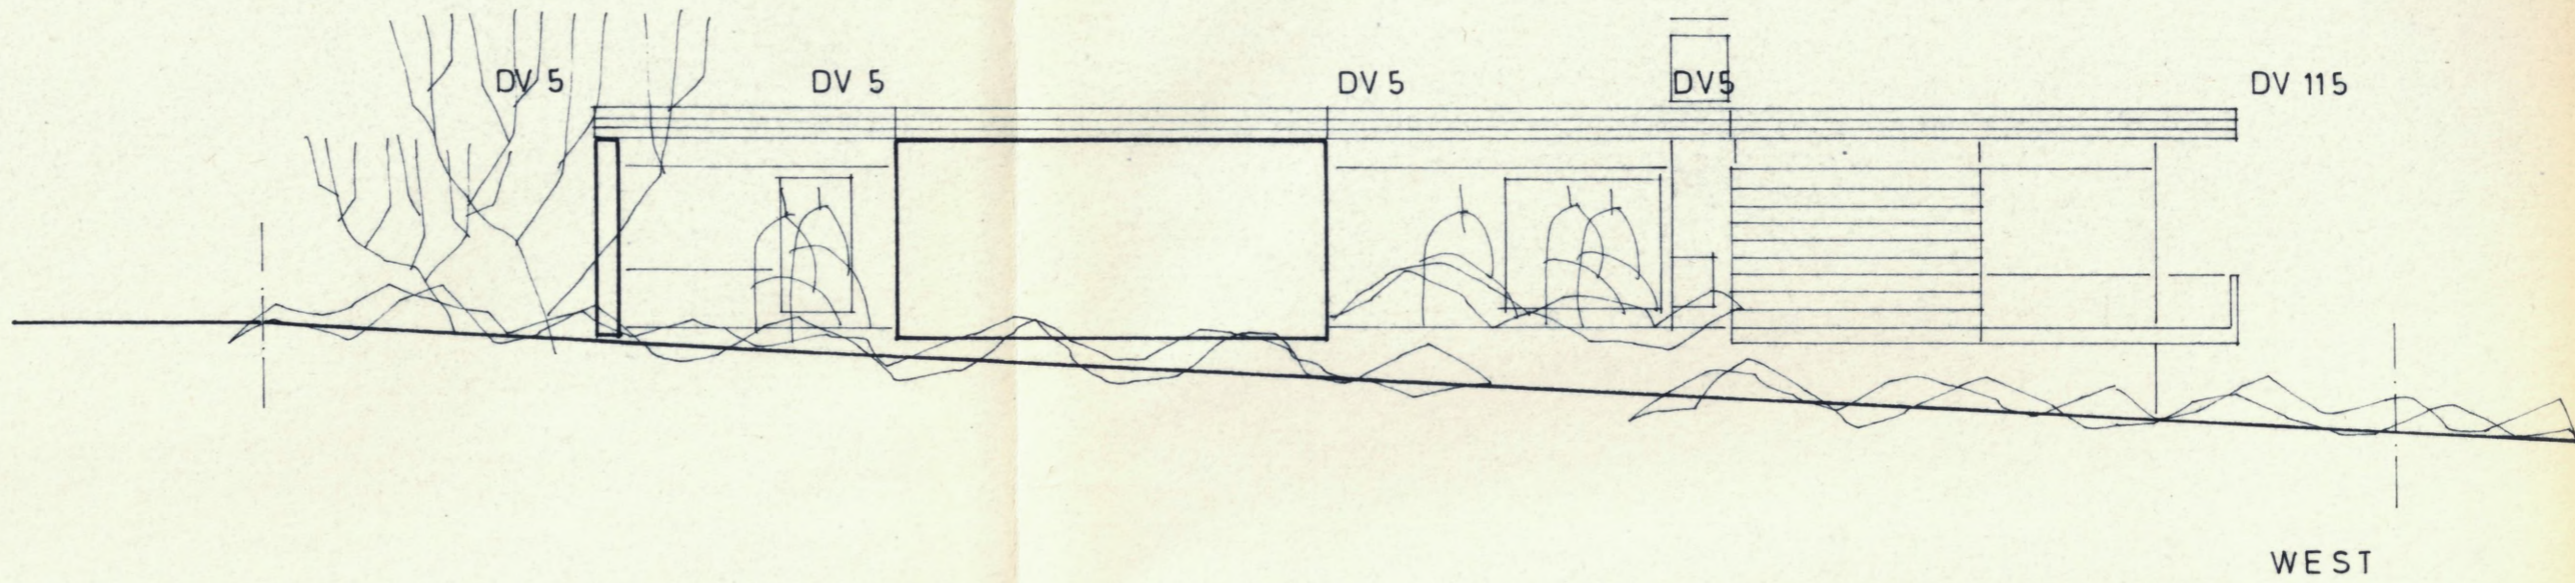

Genehmigt

Böblingen, - 3. JUN. 1970



Landratsamt

[REDACTED]

ANERKANNT
BAUHERR

[REDACTED]


GEFERTIGT

THEO SCHURER
BAUINGENIEUR
NUFRINGEN KRS. BÖBL.


8. 8. 1969

M 1 : 100

4

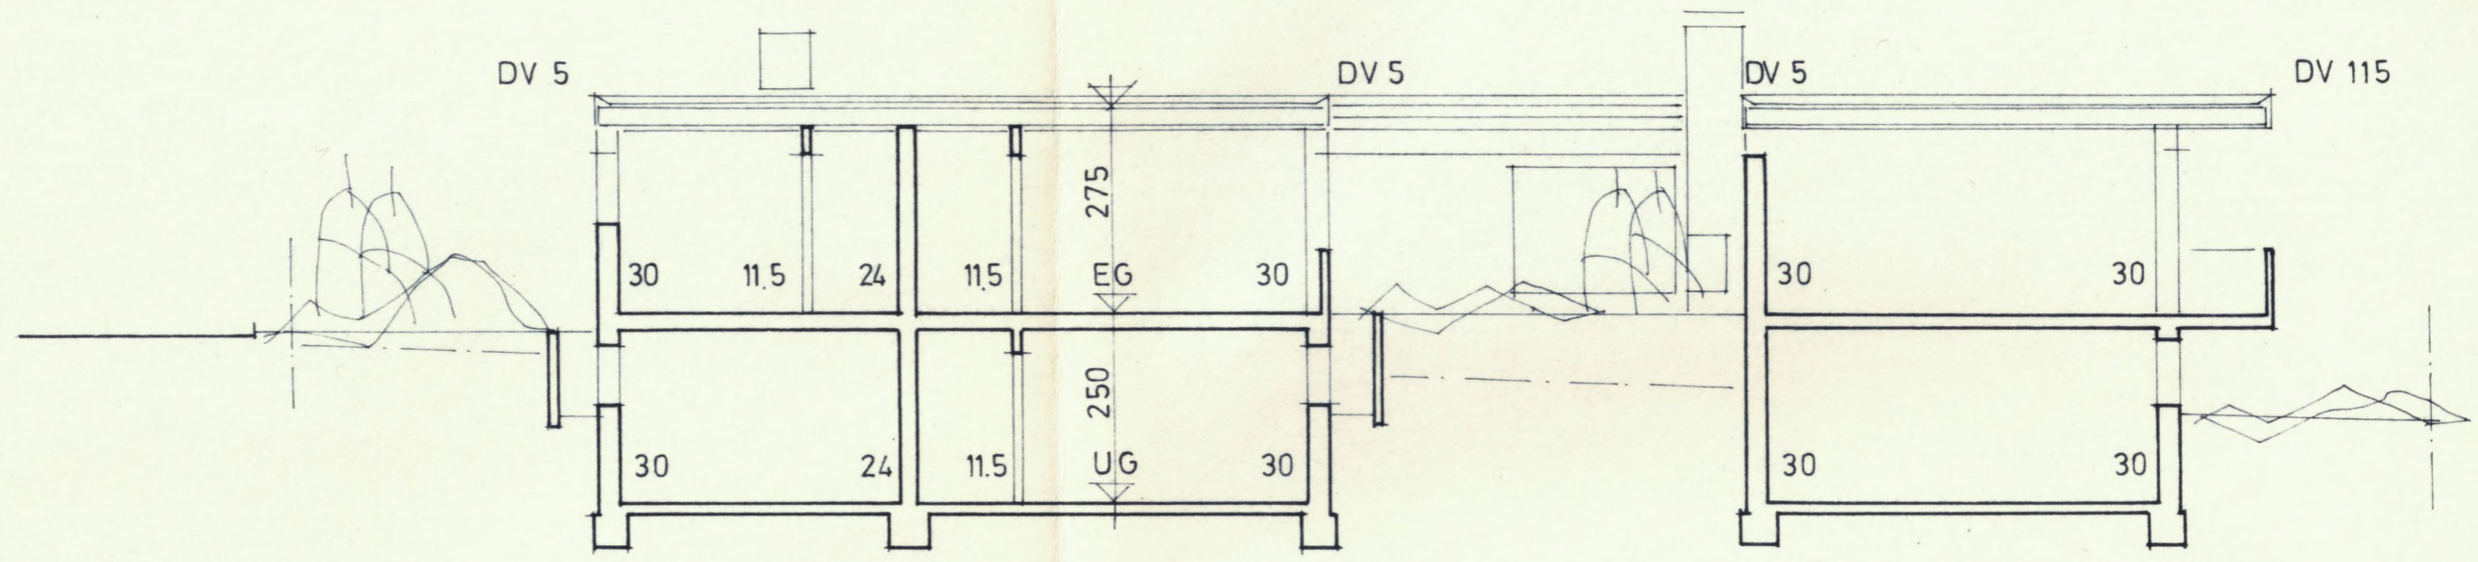

SCHNITT

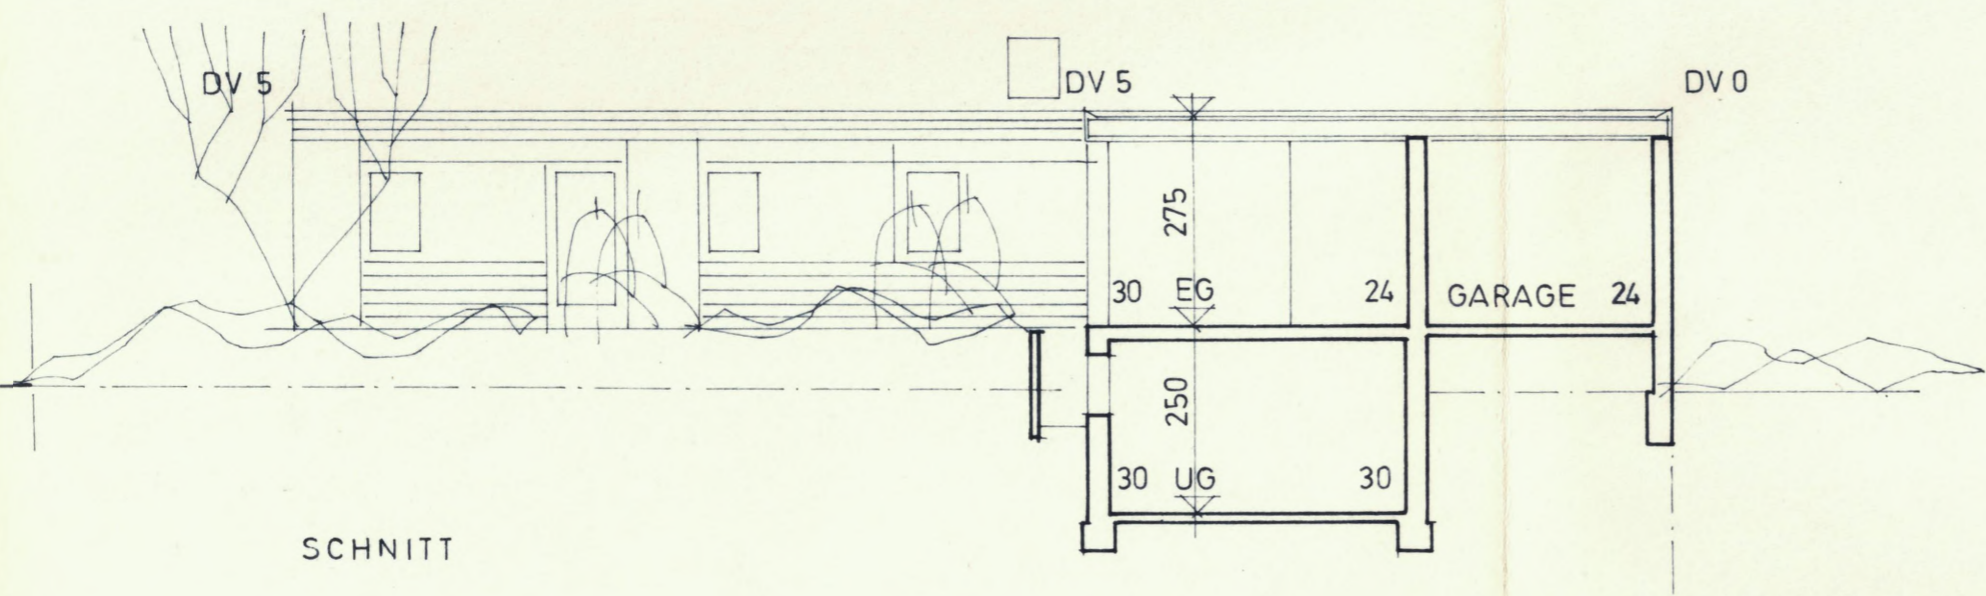

SCHNITT

Genehmigt
Böbl. - 3. JUNI 1970



ANERKANNT
BAUHERR

GEFERTIGT

THEO SCHURER
BAUINGENIEUR
NUFRINGEN KRS. BOBL.

8. 8. 1969

M 1 : 100

3