



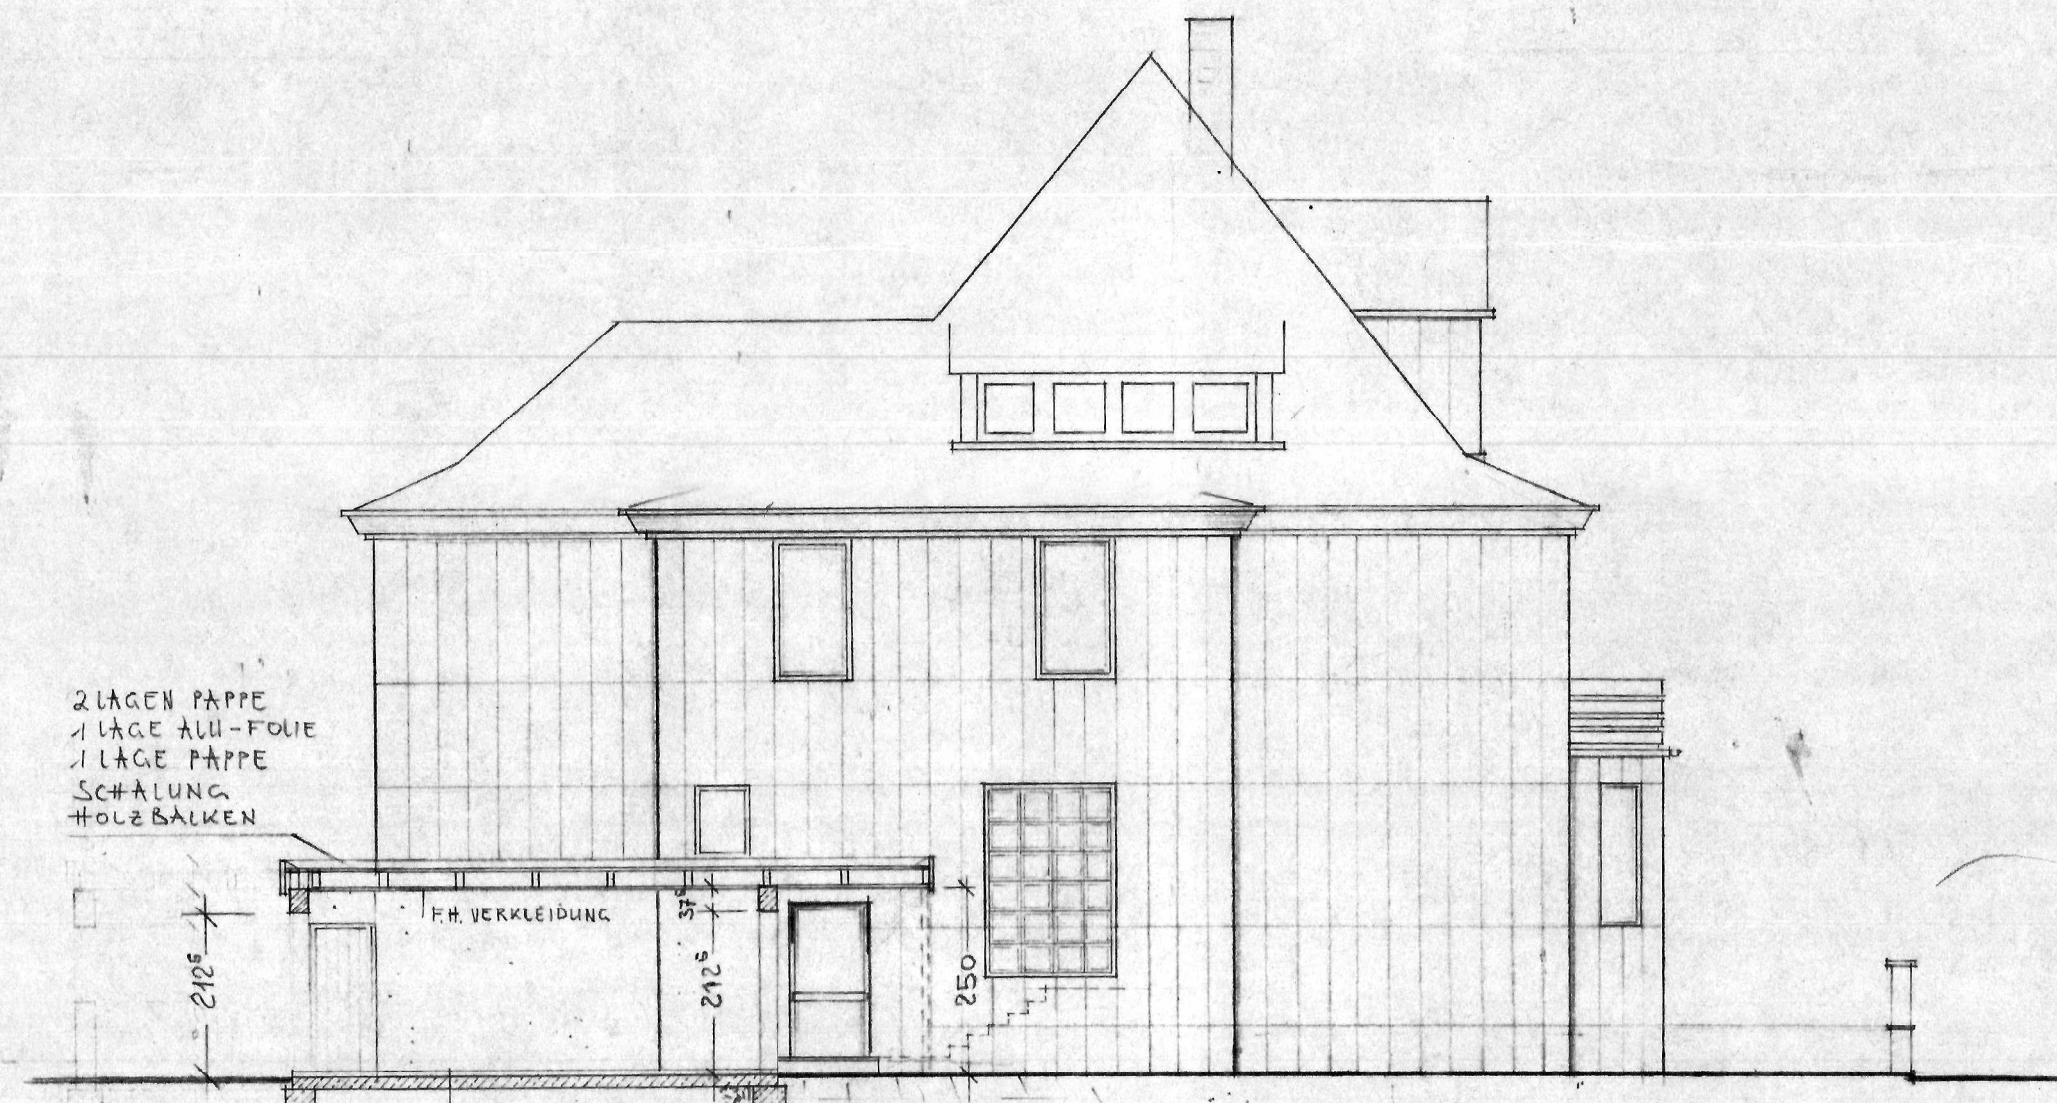





STRASSENANSICHT



SEITENANSICHT

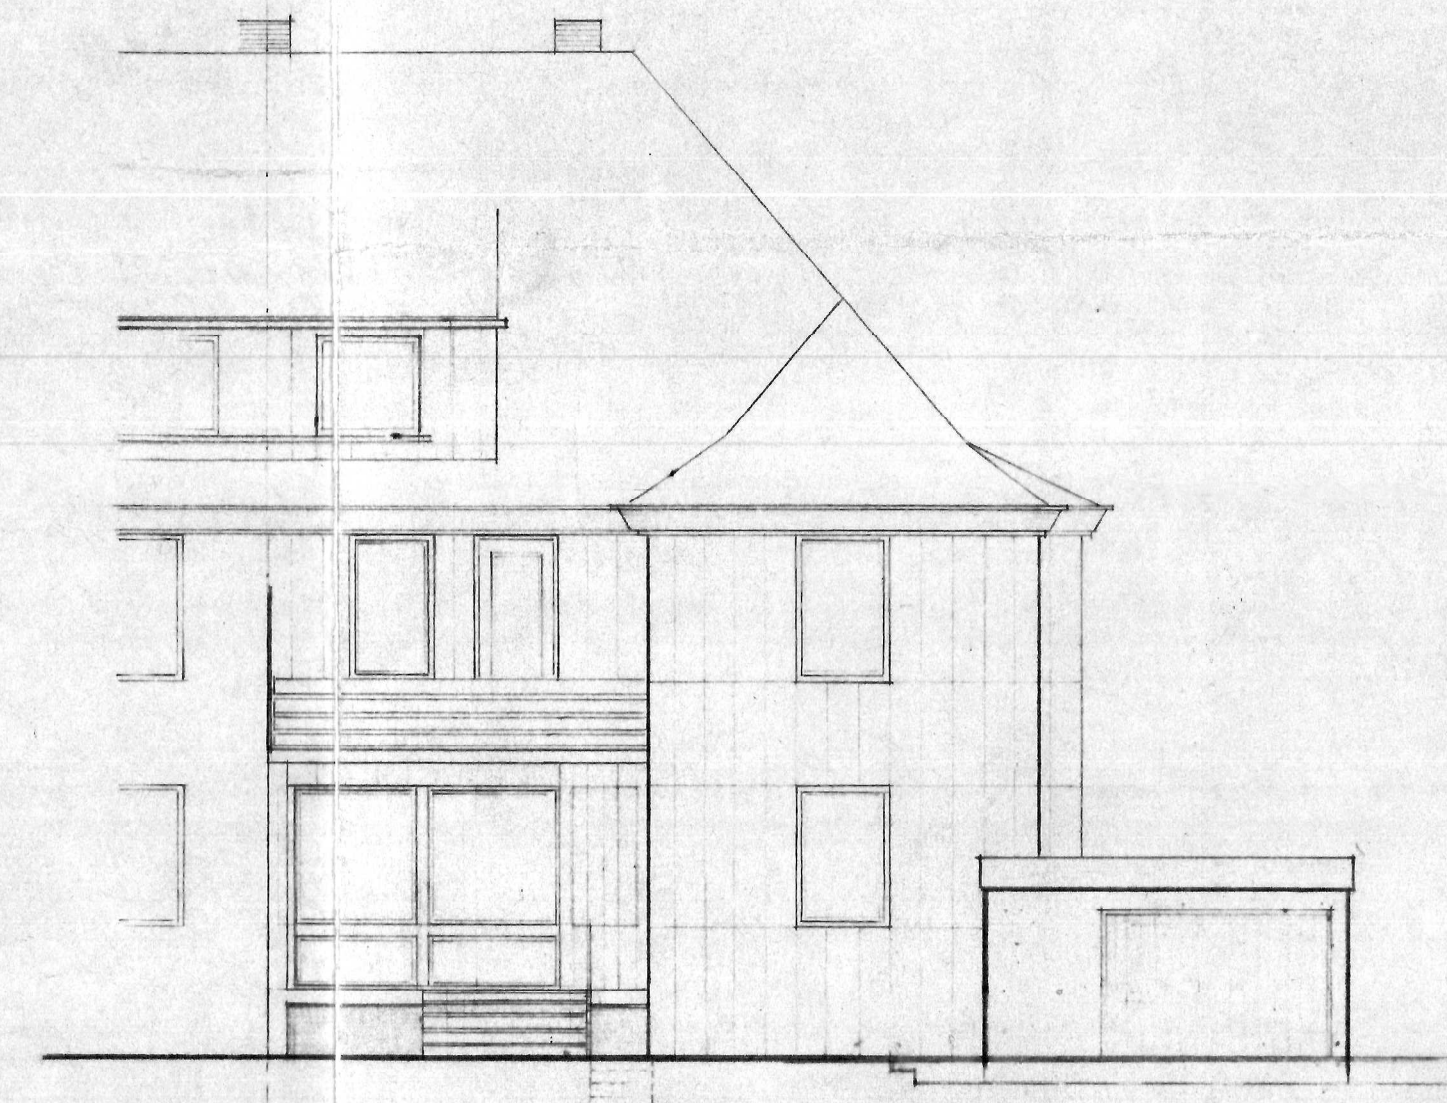

RÜCKANSICHT

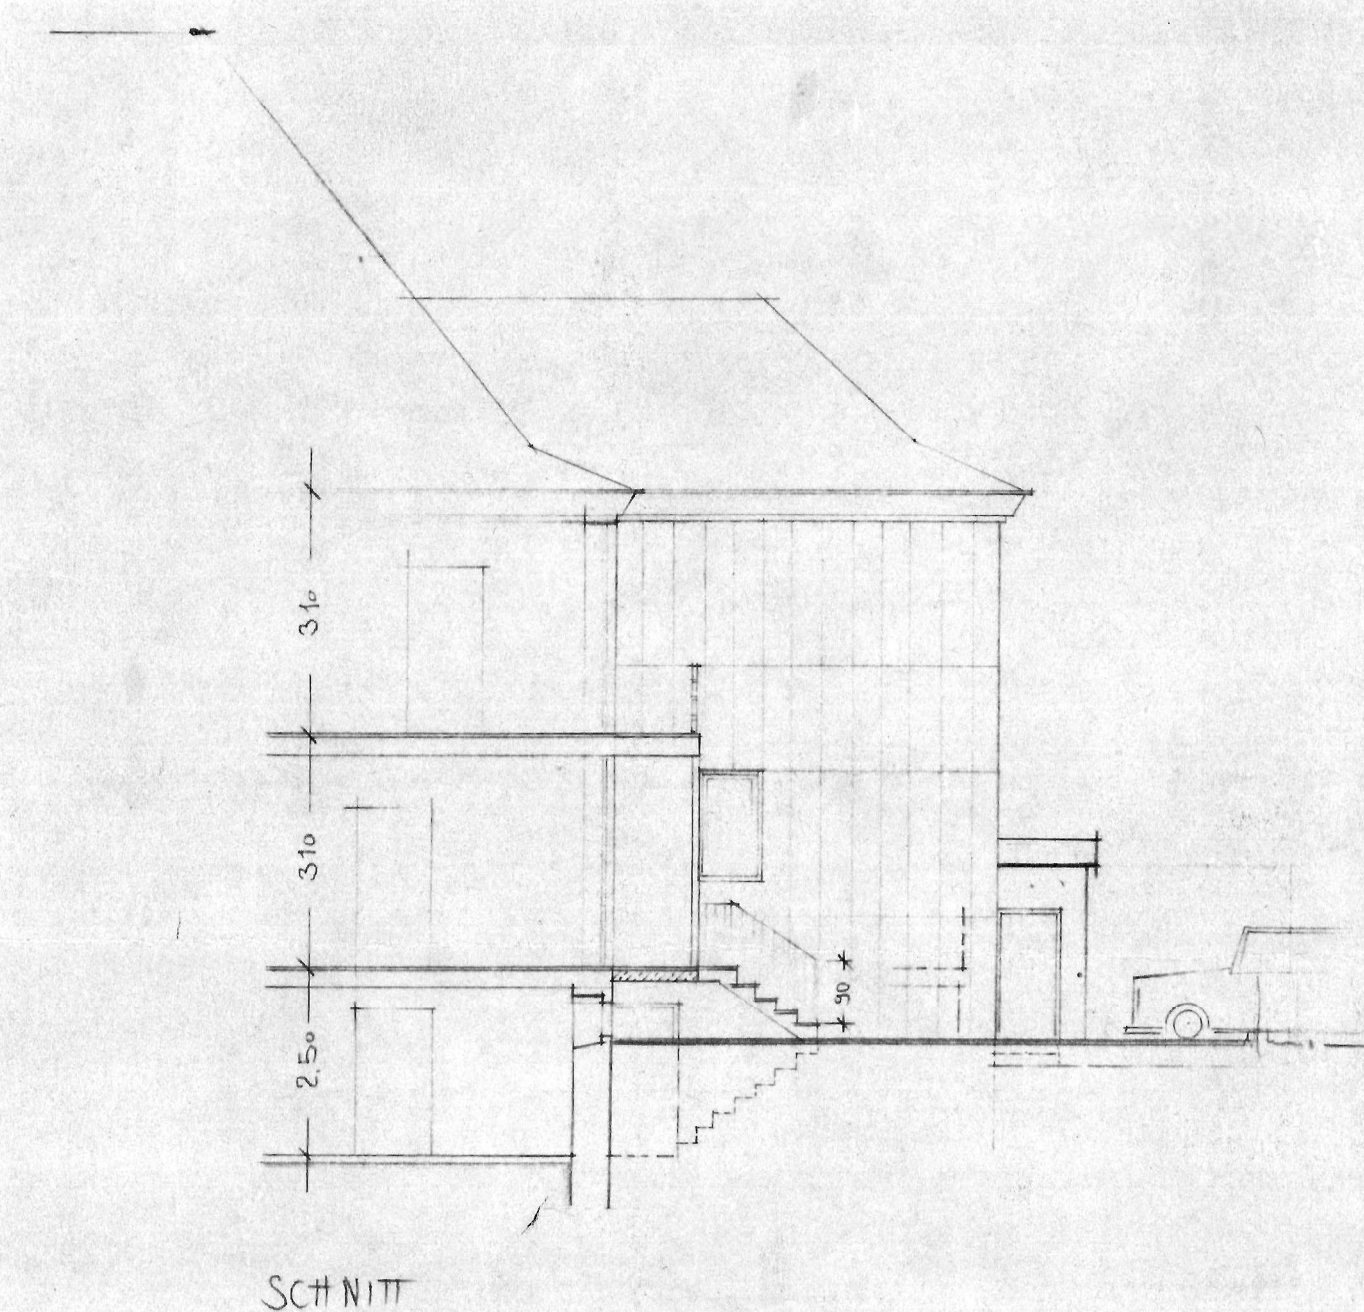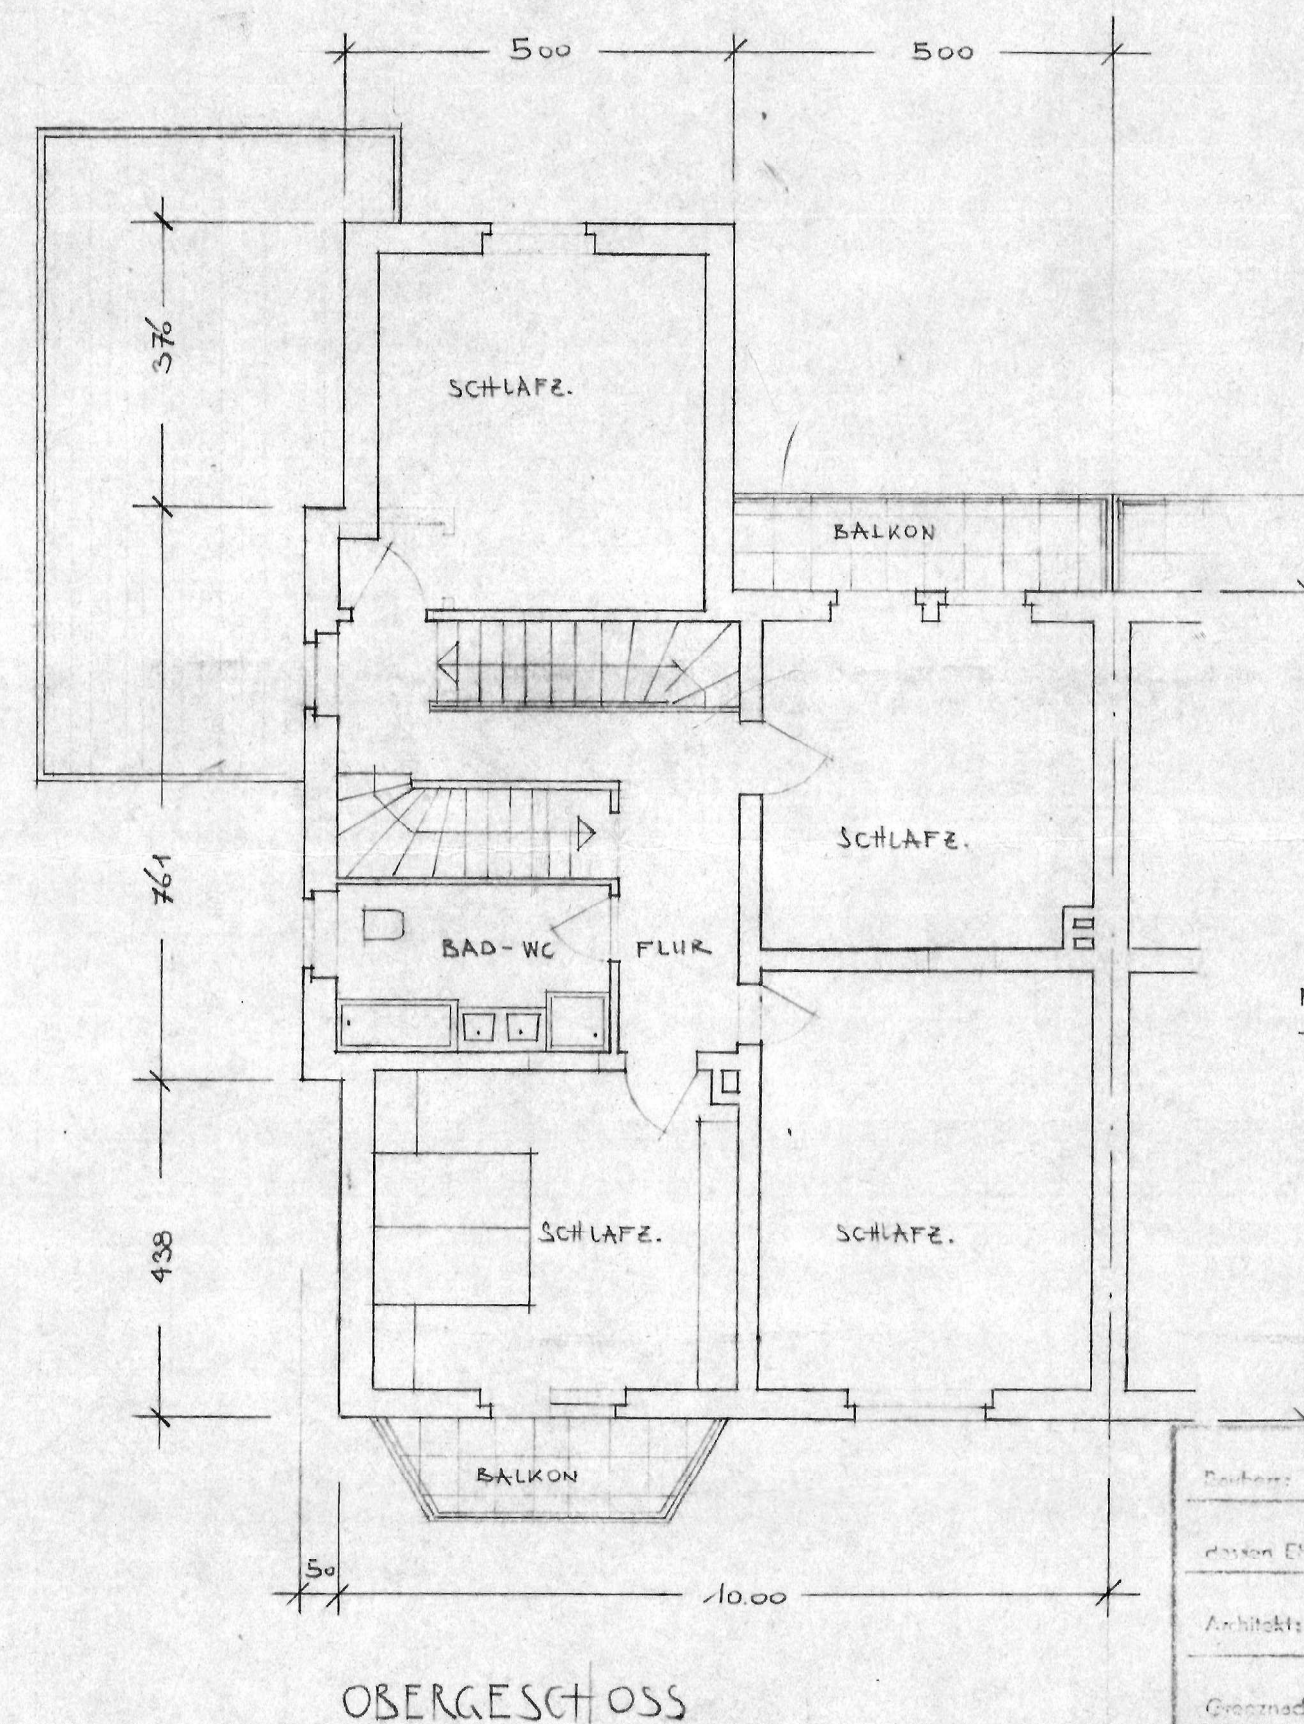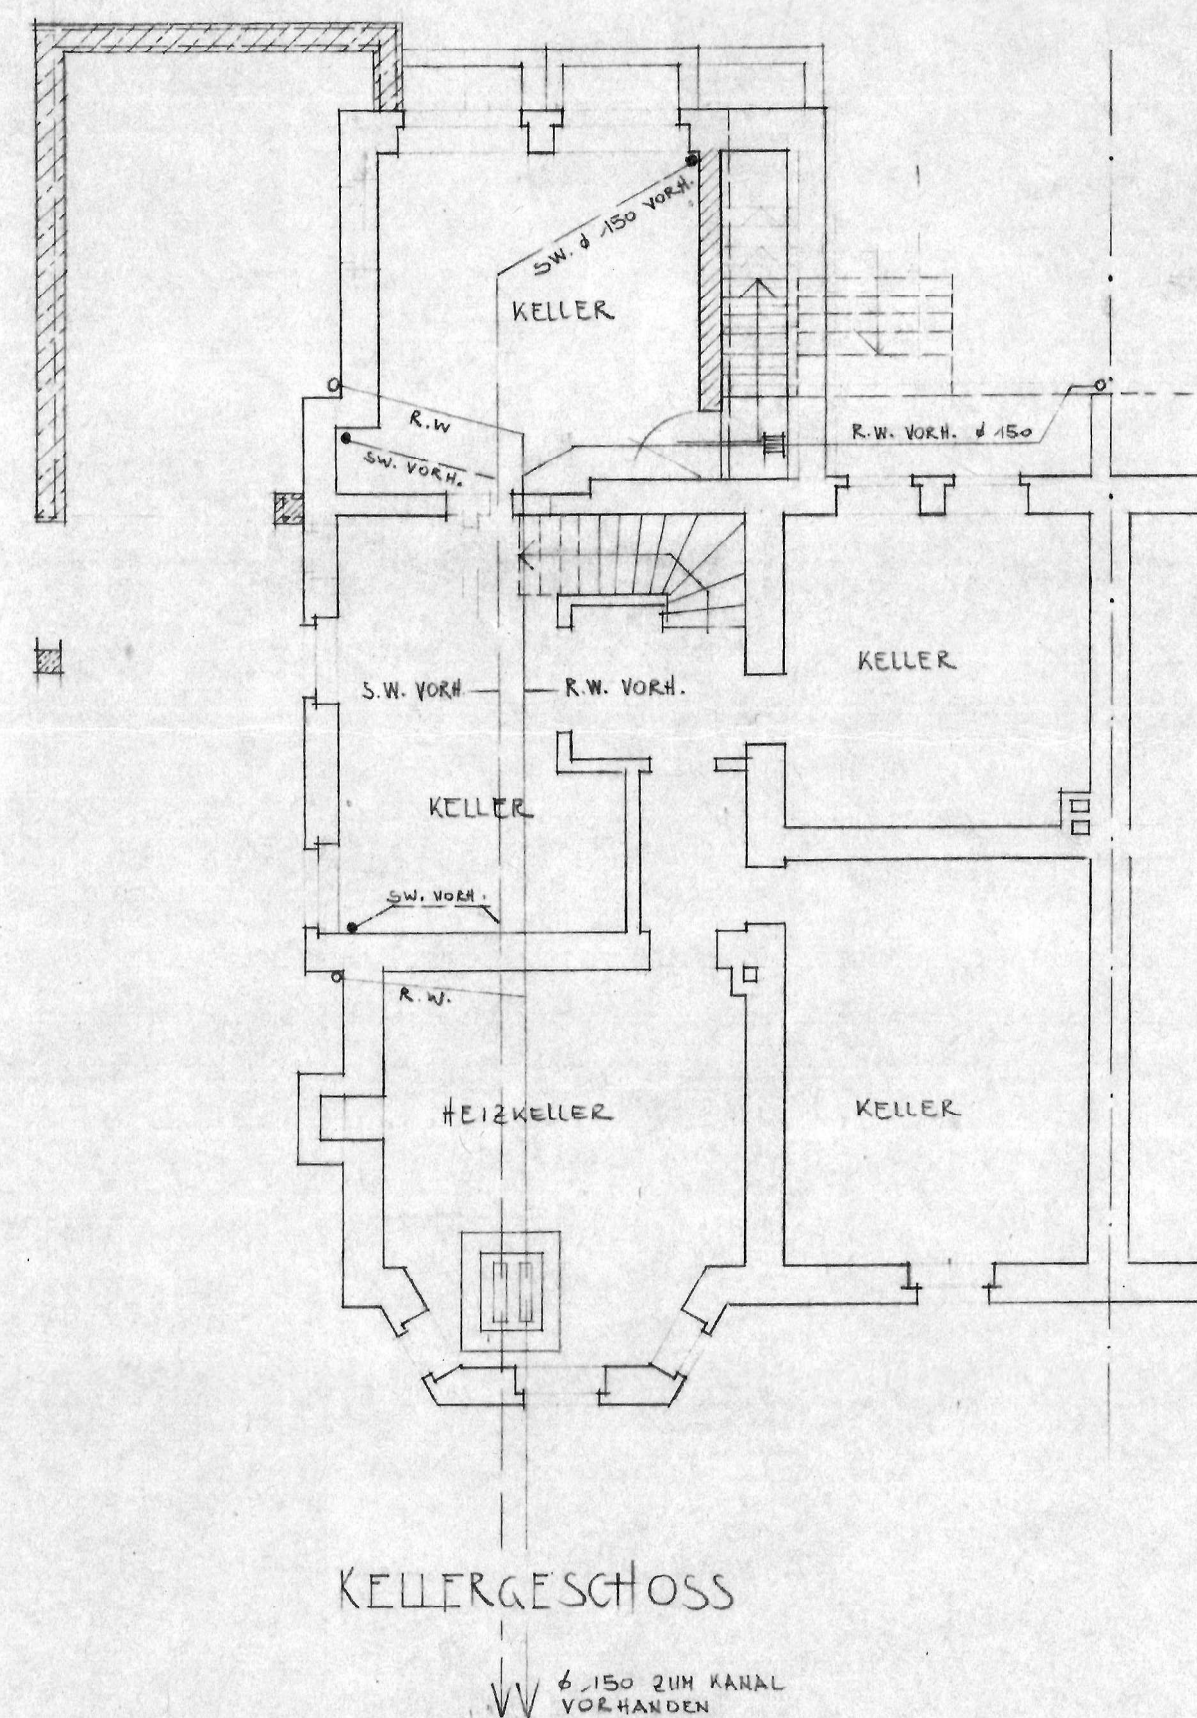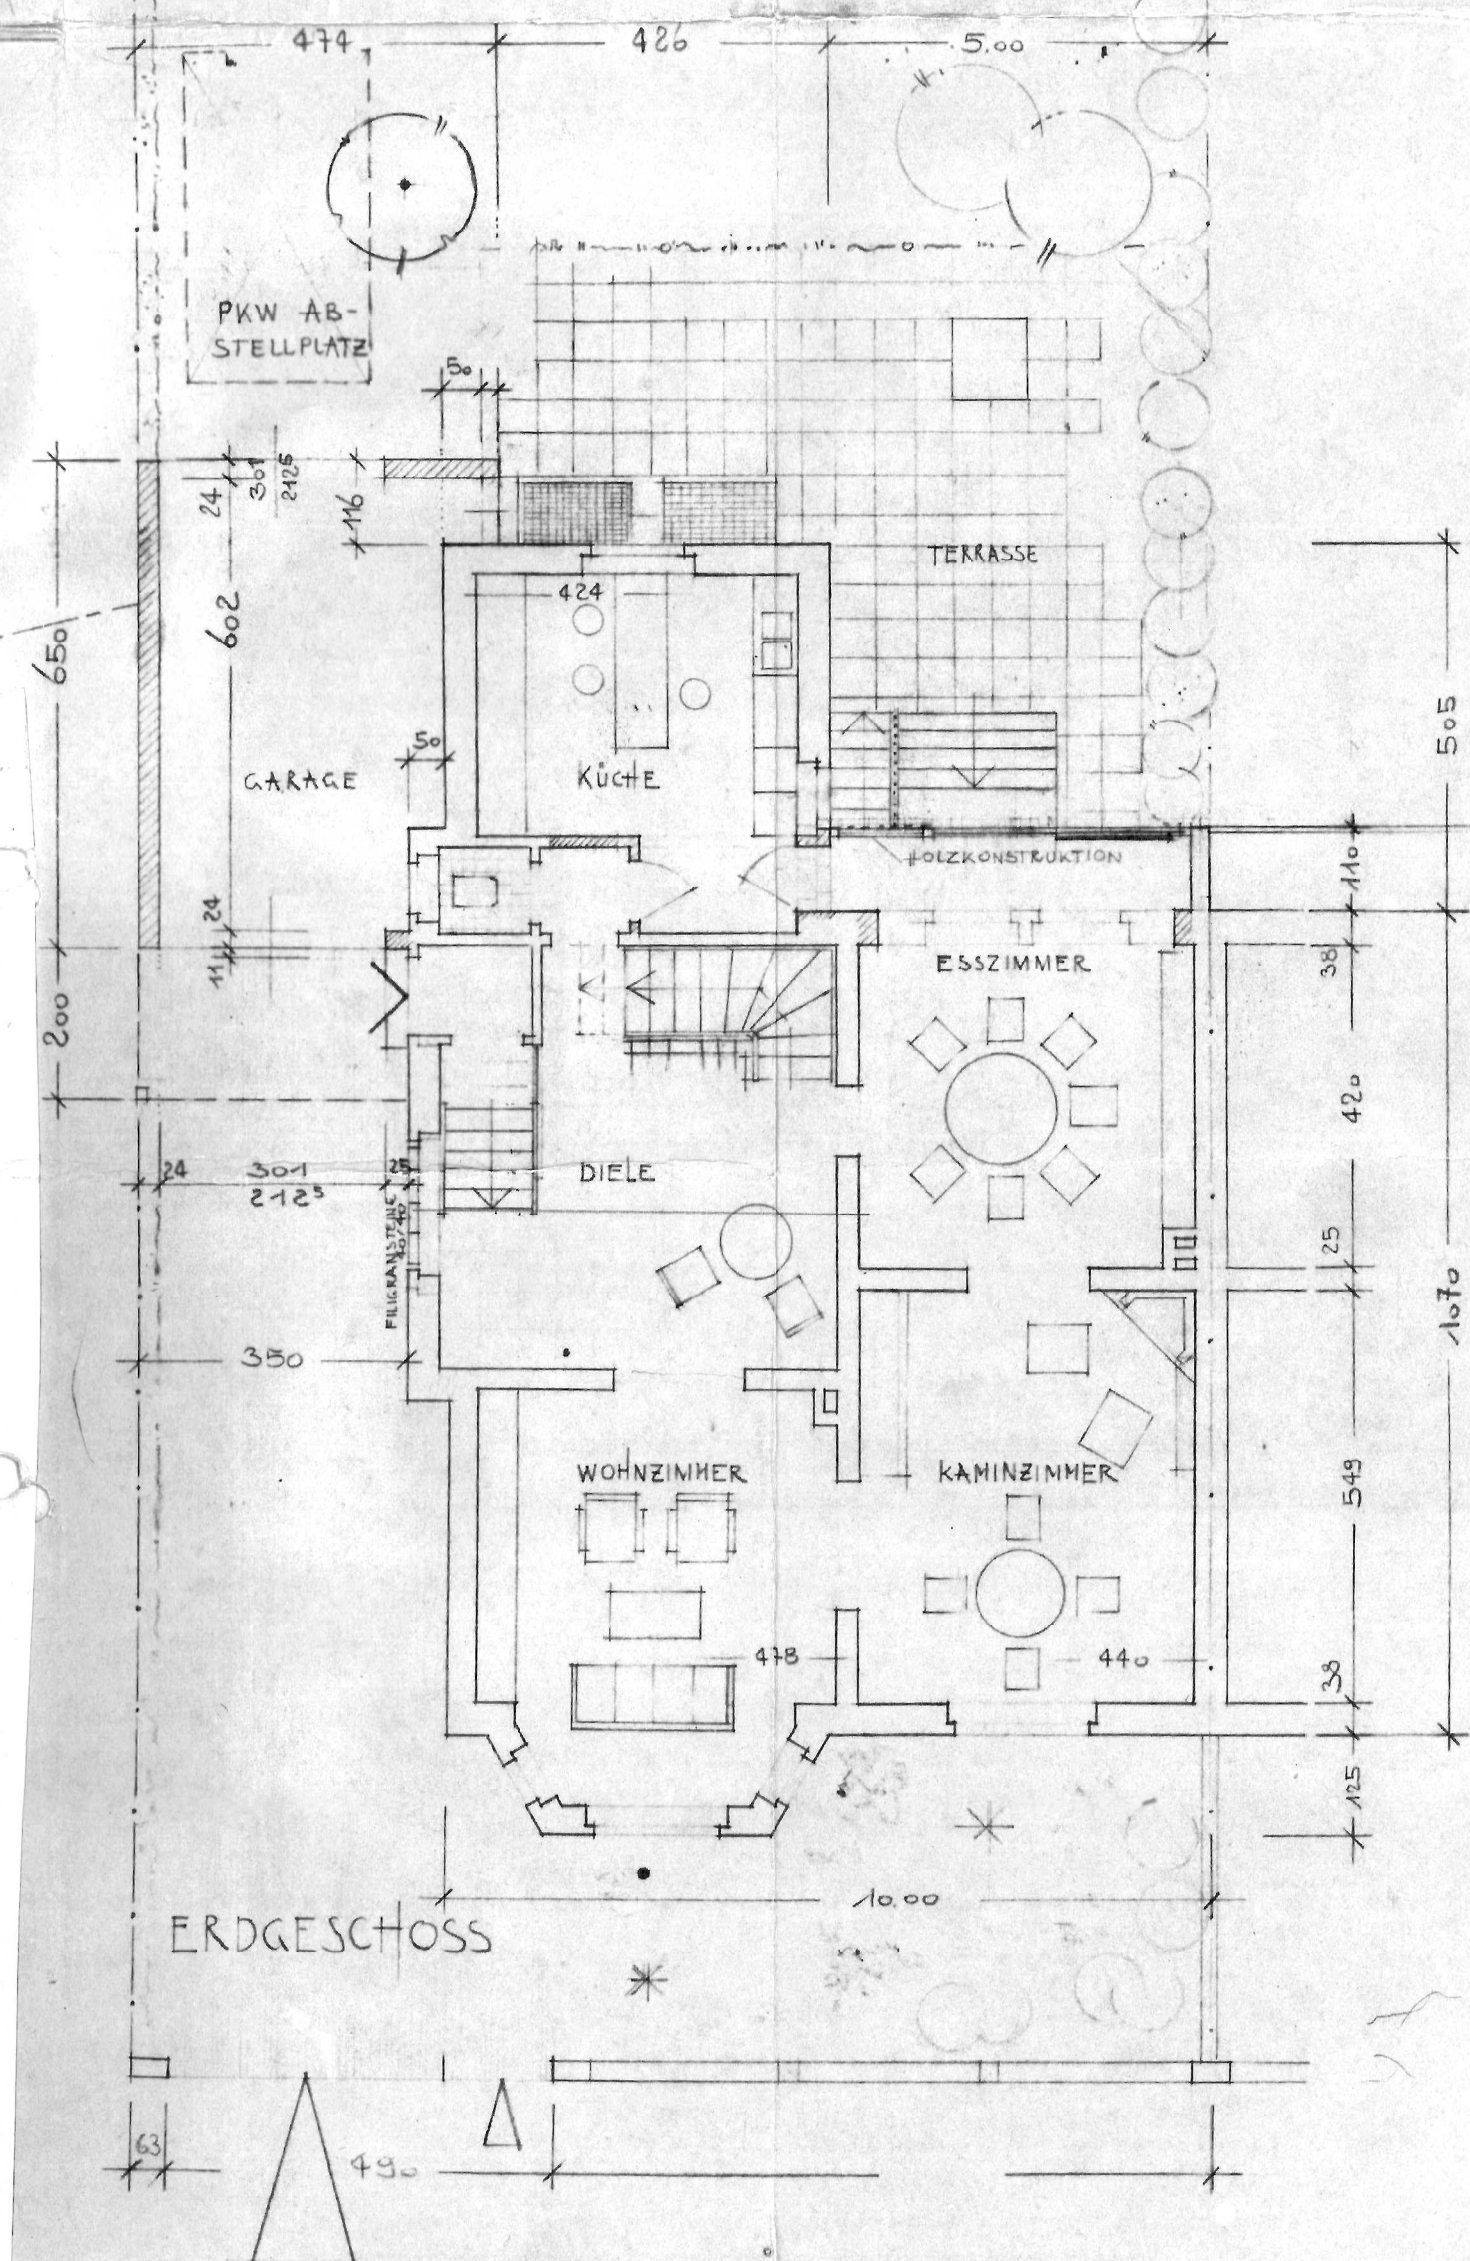


