

# Auszug aus dem Liegenschaftskataster

Liegenschaftskarte 1:1000

Erstellt am 15.07.2019

Flurstück: 15/20  
Flur: 7  
Gemarkung: Süderbrarup


Gemeinde: Süderbrarup  
Kreis: Schleswig-Flensburg

Landesamt für  
Vermessung und Geoinformation  
Schleswig-Holstein



Ertelnde Stelle: Katasteramt  
Kronshagener Weg 107  
24116 Kiel  
Telefon: 0431 23763-0

E-Mail: Poststelle-Kiel@LVermGeo.landsh.de

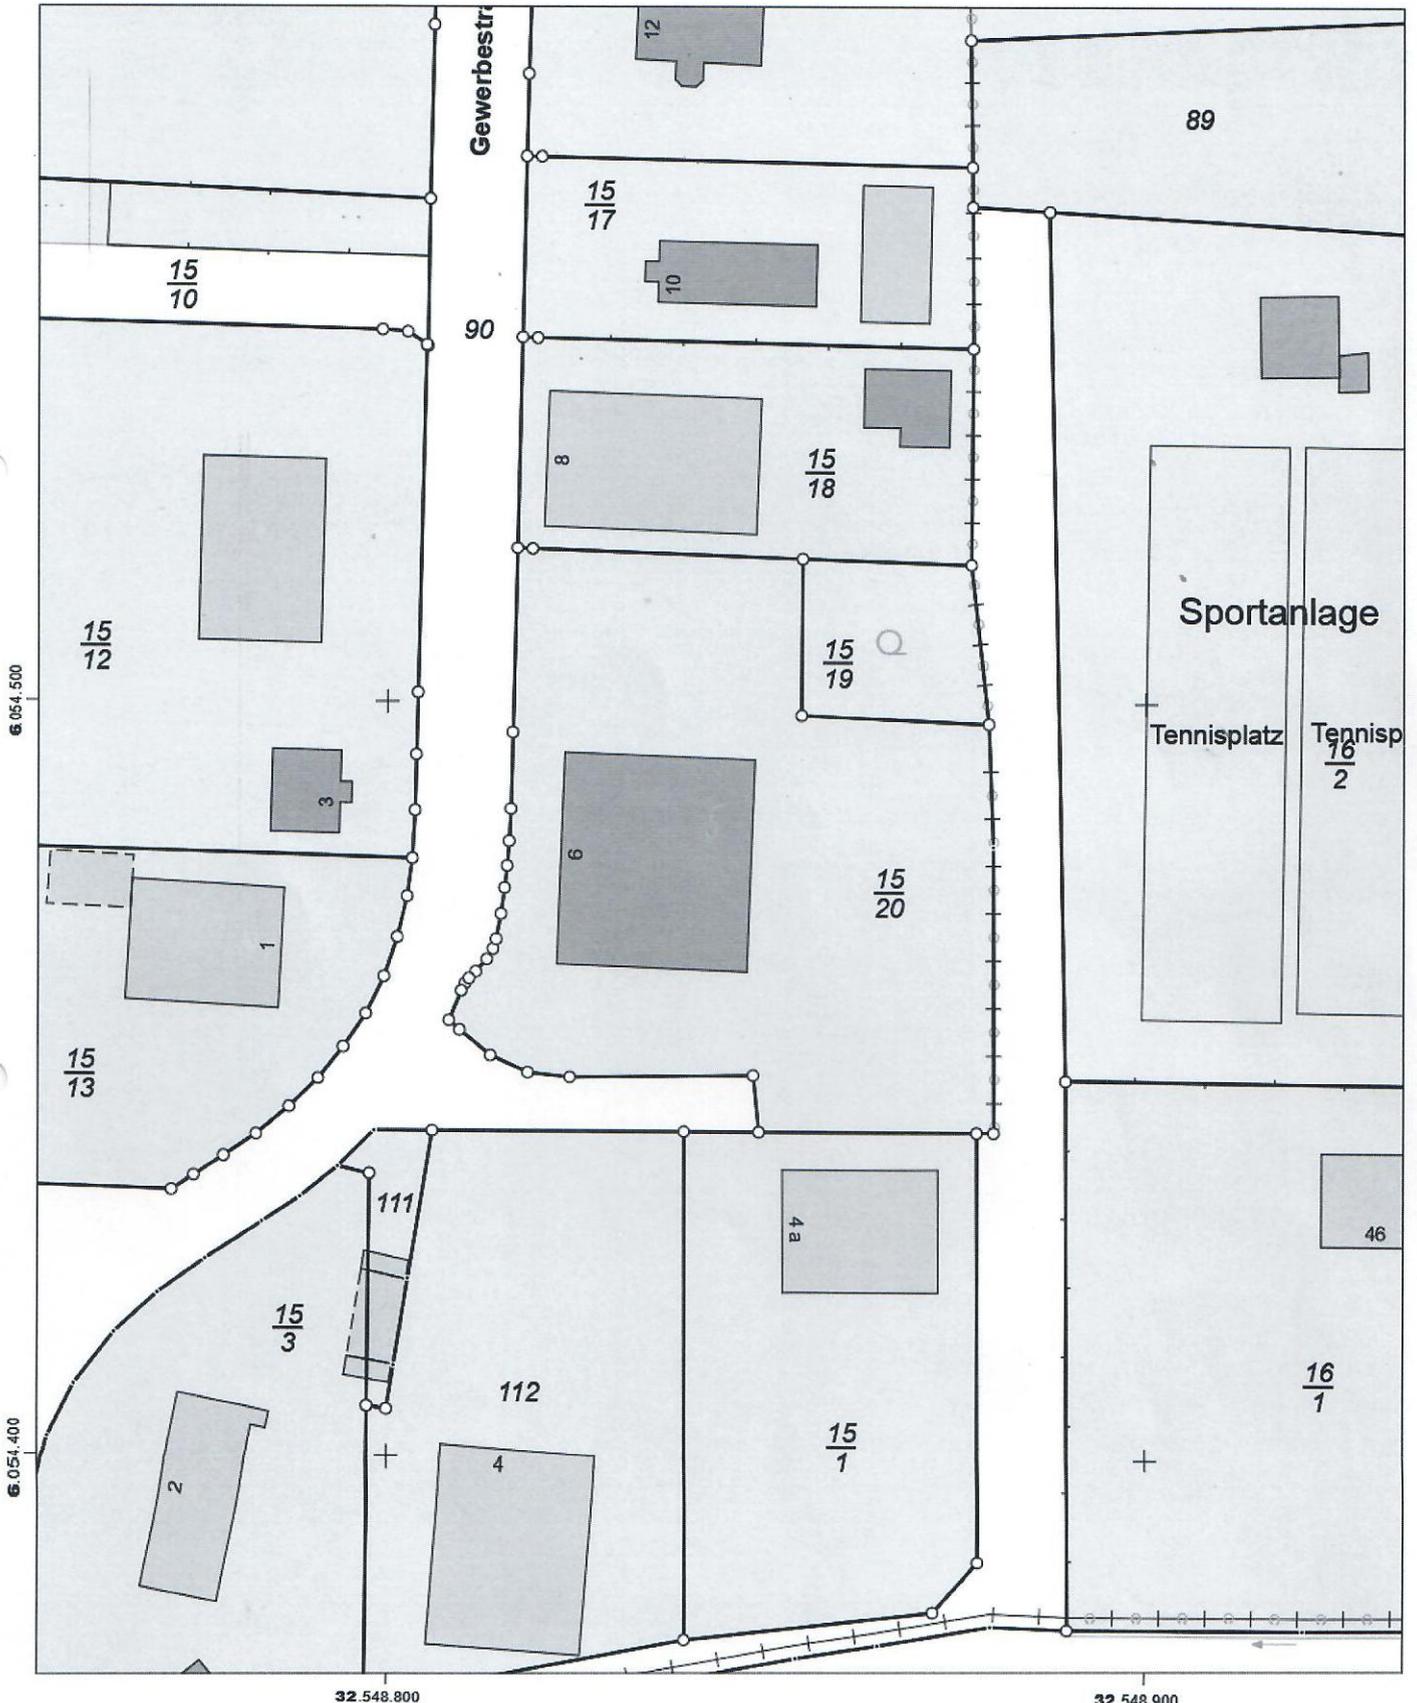

32.548.800

32.548.900

Maßstab: 1:1000 0 10 20 30 Meter

Für den Maßstab dieses Auszugs aus dem Liegenschaftskataster ist der ausgedruckte Maßstabsbalken maßgebend. Dieser Auszug ist maschinell erstellt und wird nicht unterschrieben. Vervielfältigung, Umarbeitung, Veröffentlichung und Weitergabe an Dritte nur mit Zustimmung des Landesamtes für Vermessung und Geoinformation Schleswig-Holstein oder zum eigenen Gebrauch (§9 Vermessungs- und Katastergesetz i.d.F. vom 12.05.2004, zuletzt geändert durch Verordnung vom 16.01.2019).

