



Vermessungsverwaltung des Freistaates Sachsen
Landkreis Bautzen

Macherstraße 55
01917 Kamenz


Auszug aus dem Liegenschaftskataster

Liegenschaftskarte 1:1000

Erstellt am 10.05.2023

Flurstück: 86/9
Gemarkung: Leppersdorf (3037)

Gemeinde: Wachau
Kreis: Landkreis Bautzen

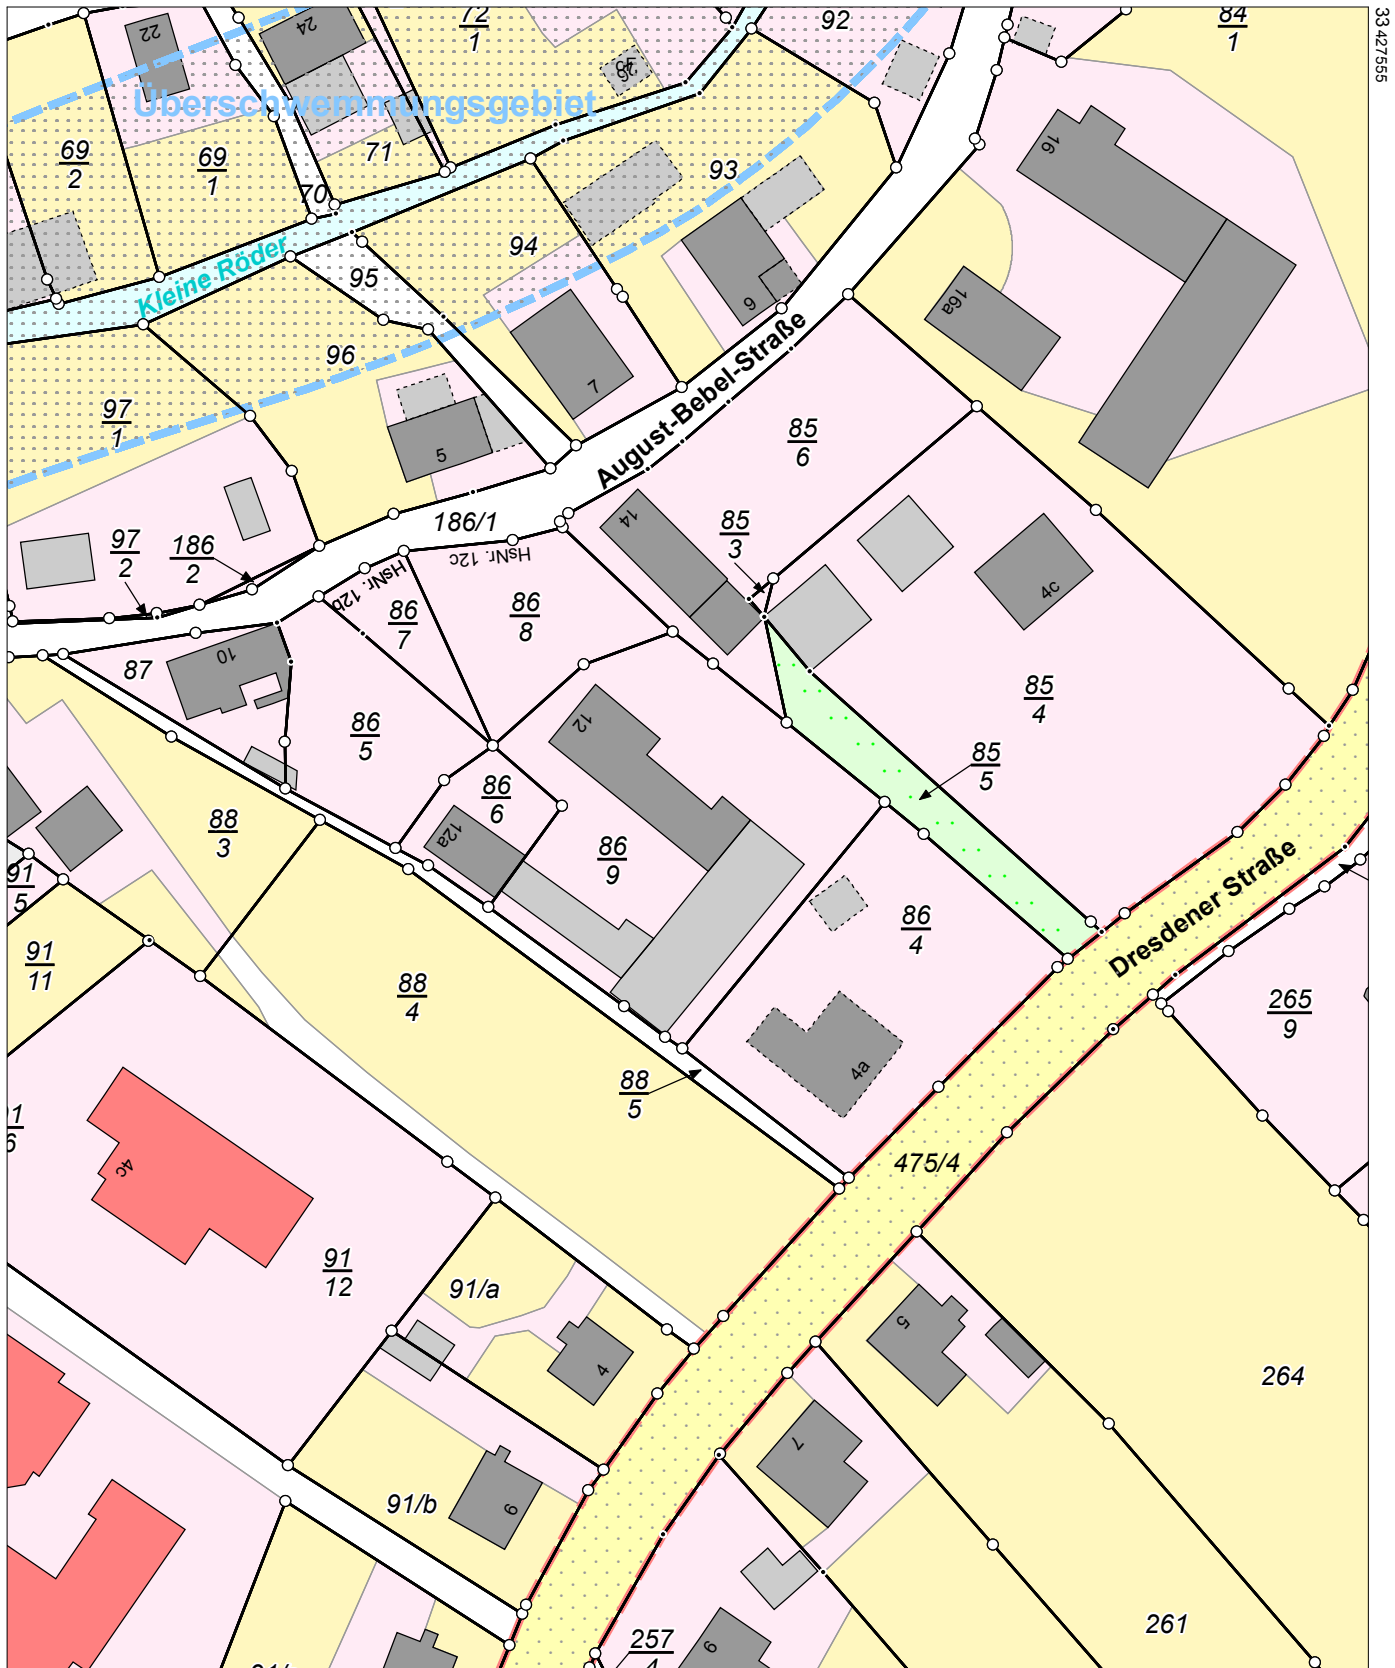

5667144

Maßstab 1:1000 0 10 20 30 Meter

Benutzung nach Maßgabe § 4 der Durchführungsverordnung zum Sächsischen Vermessungs- und Katastergesetz
Der Auszug aus dem Liegenschaftskataster ist zur Entnahme von Maßen, insbesondere von Grenzmaßen oder Grenzabständen nicht geeignet.
Gefertigt durch: Landkreis Bautzen, Macherstraße 55, 01917 Kamenz