

# Auszug aus dem Liegenschaftskataster

Liegenschaftskarte 1:500

Erstellt am 03.06.2025


Flurstück: 13/131  
Flur: 12  
Gemarkung: Steinberg

Gemeinde: Steinbergkirche  
Kreis: Schleswig-Flensburg

Landesamt für  
Vermessung und Geoinformation  
Schleswig-Holstein



Erteilende Stelle: Katasteramt  
Kronshagener Weg 107  
24116 Kiel  
Telefon: 0431 23763-0  
E-Mail: Poststelle-Kiel@LVerGeo.landsh.de

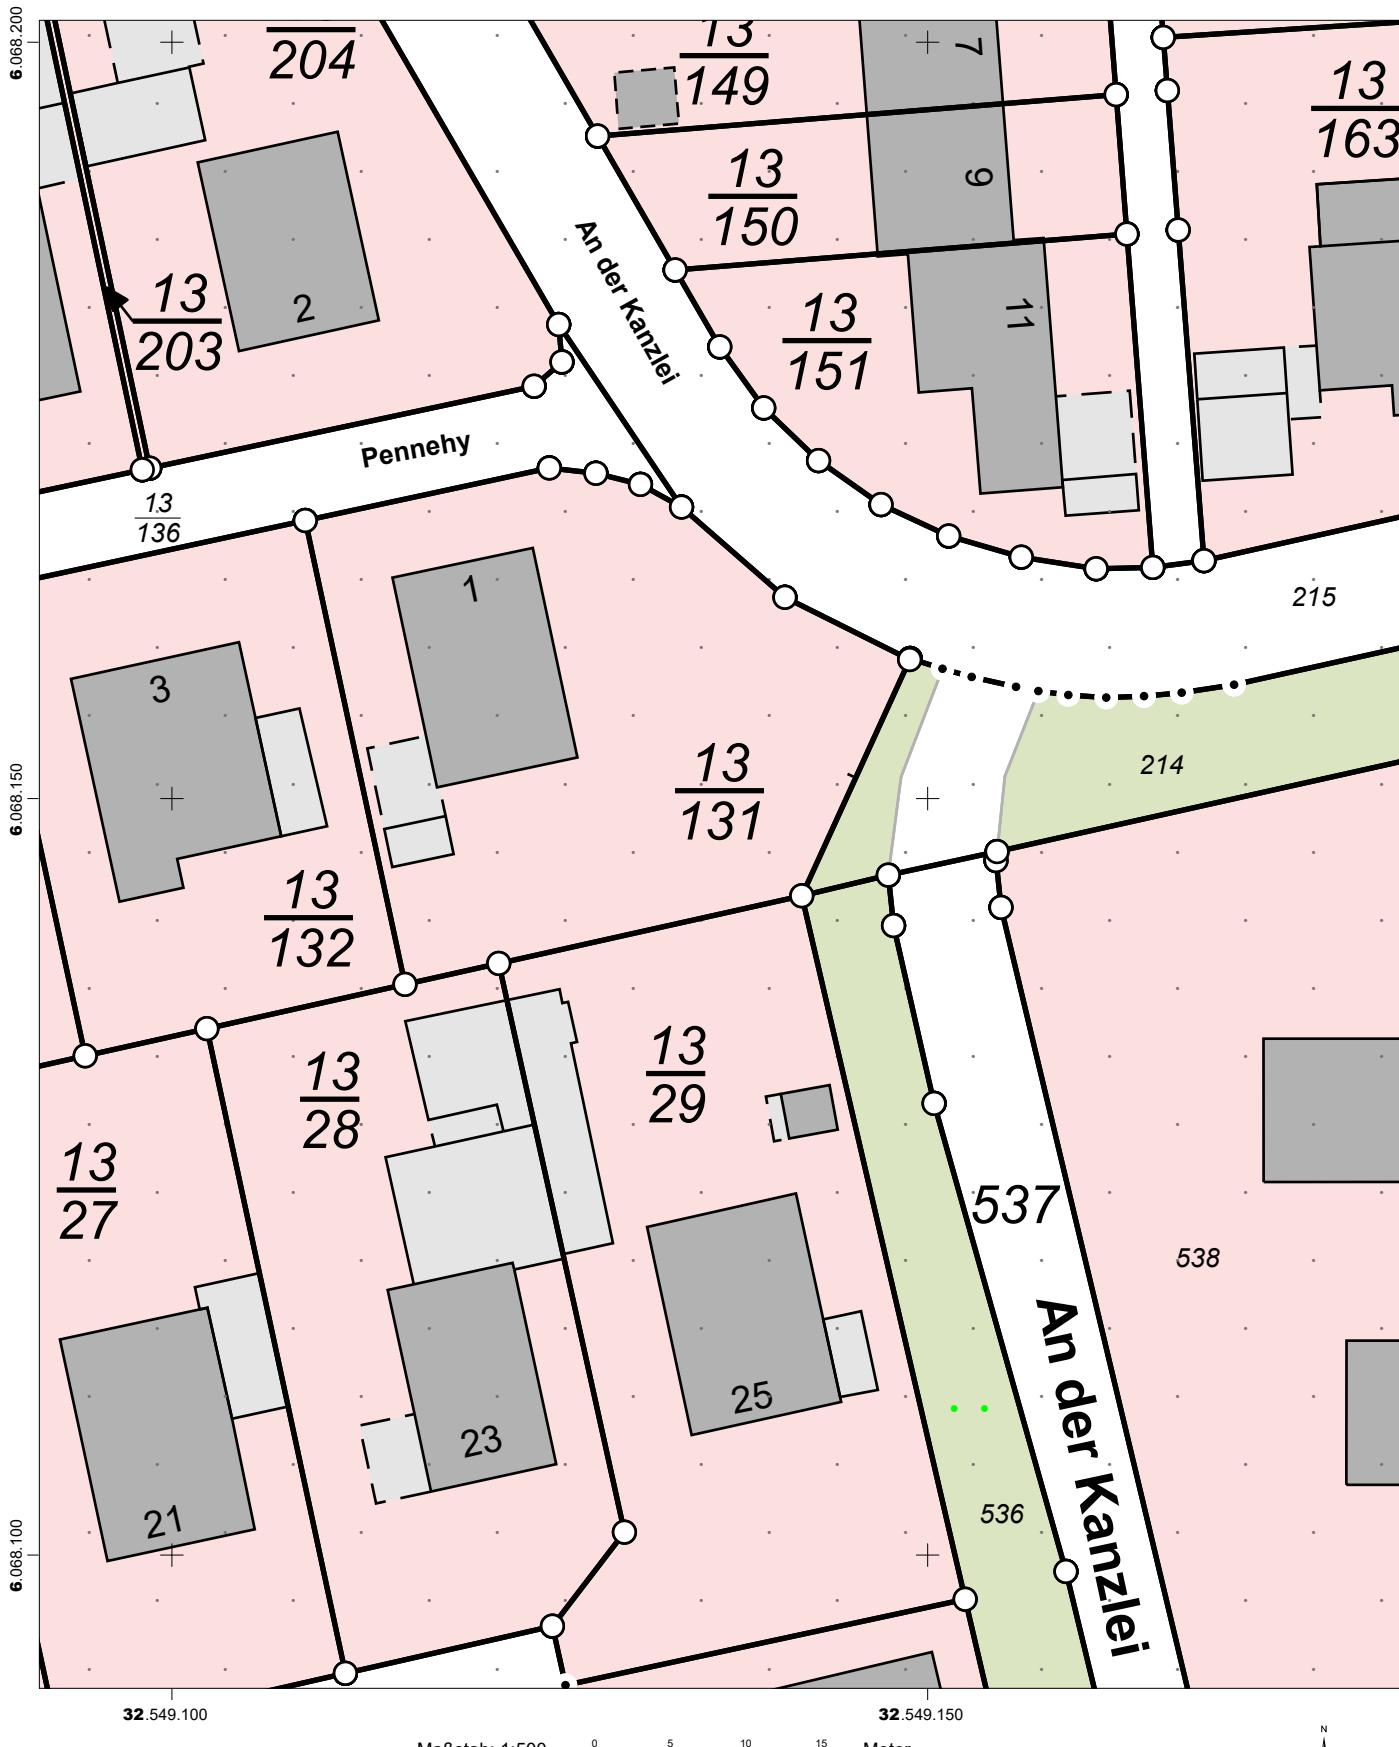

Für den Maßstab dieses Auszugs aus dem Liegenschaftskataster ist der ausgedruckte Maßstabsbalken maßgebend.  
Dieser Auszug ist maschinell erstellt und wird nicht unterschrieben. Vervielfältigung, Umarbeitung, Veröffentlichung und Weitergabe an Dritte nur mit Zustimmung des Landesamtes für Vermessung und Geoinformation Schleswig-Holstein oder zum eigenen Gebrauch (§9 Vermessungs- und Katastergesetz in der jeweils geltenden Fassung).

