


Grundriss EG
1:100

→ Schnitt

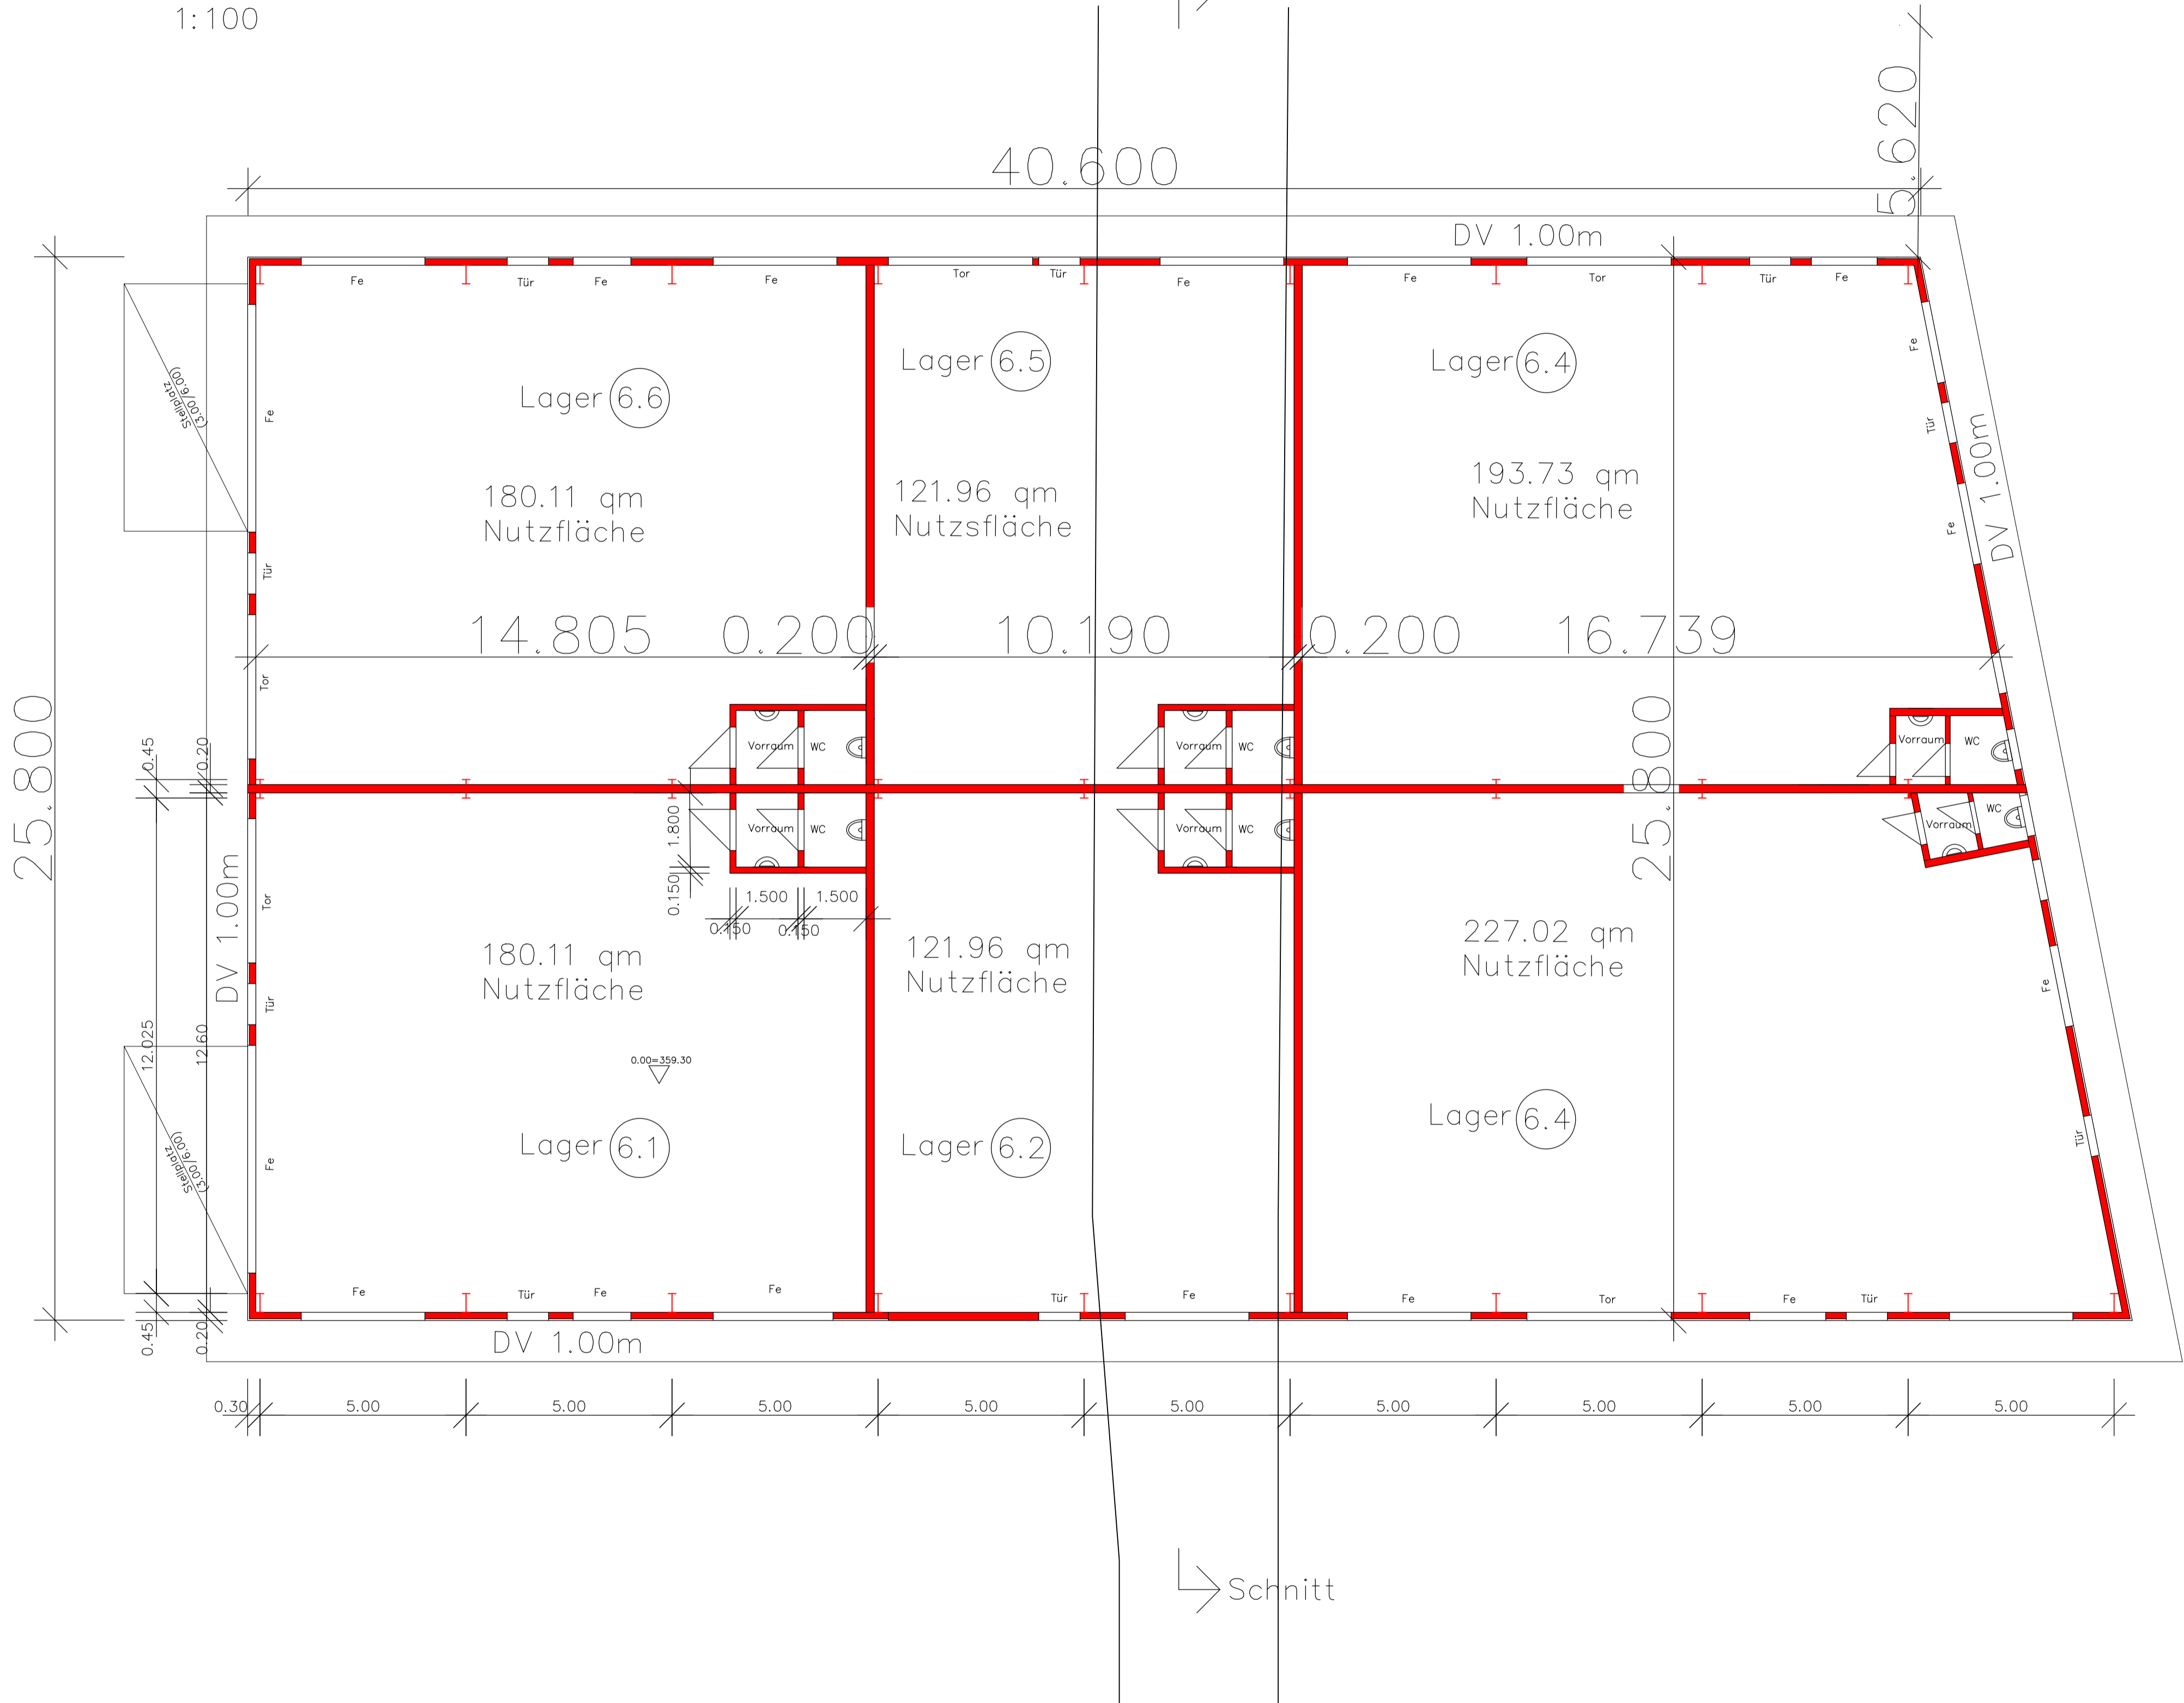

- Tragkonstruktion der Halle in Stahlbauweise
- Innenwände in Trockenbauweise
- Außenwände und Dach mit Sandwichelemente/Trapezblech
- Tragende Bodenplatte Stahlbeton

Änderungen	

Projekt: **Neubau Lager- und Werkstatthalle LGB-Nr. 73,67,184**
 Todtmooserstr. 43 79664 Wehr

Bauherr: **Gewerbezentrum Wehr Wolfgang Eckert Todtmooserstr. 43 79664 Wehr**

Bauteil: **Baugesuchsplan Grundriss EG**

Maßstab	Größe	Datum	Gez.	Geprüft	Proj.-Nr.	Plan-Nr.
1:100	841 x 594	10.02.2020	A. F.		18184	01

Ingenieurbüro Schwenke & Fricker
 Franz-Schubert-Weg 5, 79664 Wehr Tel. 07762-9553