


UORH. DACHNEIGUNG 32° ABRISSE? ✓
NEUE DACHNEIGUNG 45° ✓
DACHEINDECKUNG: SCHIEFER ✓

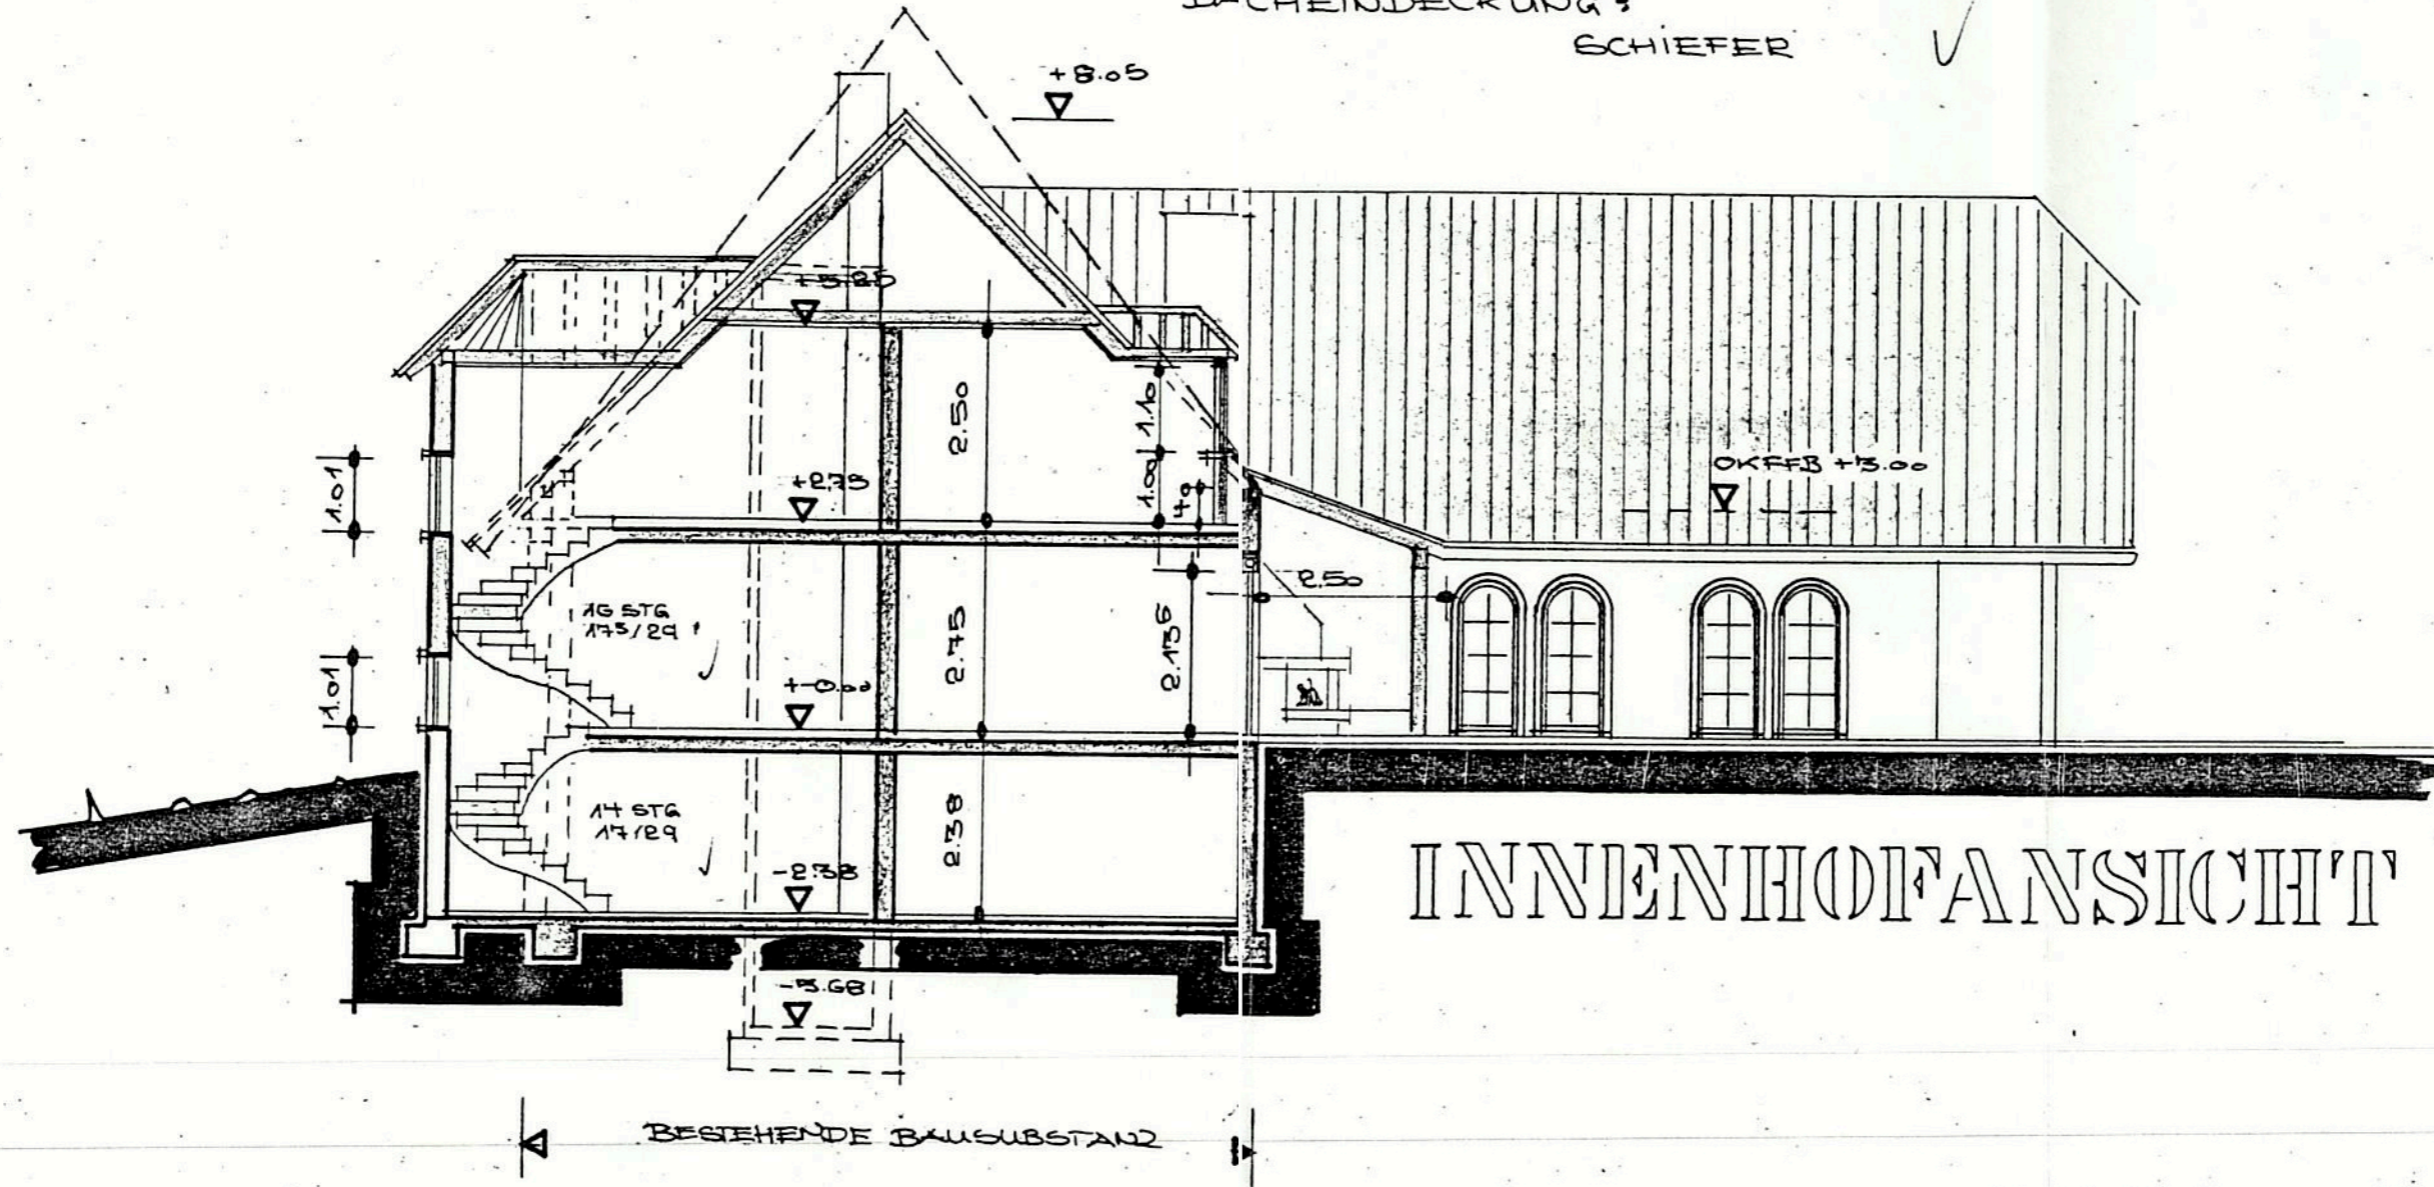

SCHNITT A-A