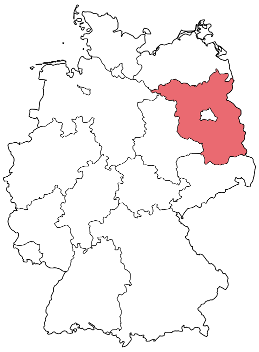

Liegenschaftskarte

Erstellt: 02.04.2025

Maßstab: 1:500

Flurstück:	165	Gemeinde:	Kyritz
Flur:	25	Kreis:	Ostprignitz-Ruppin
Gemarkung:	Kyritz	Bundesland:	Brandenburg

N

5869210

33 325185

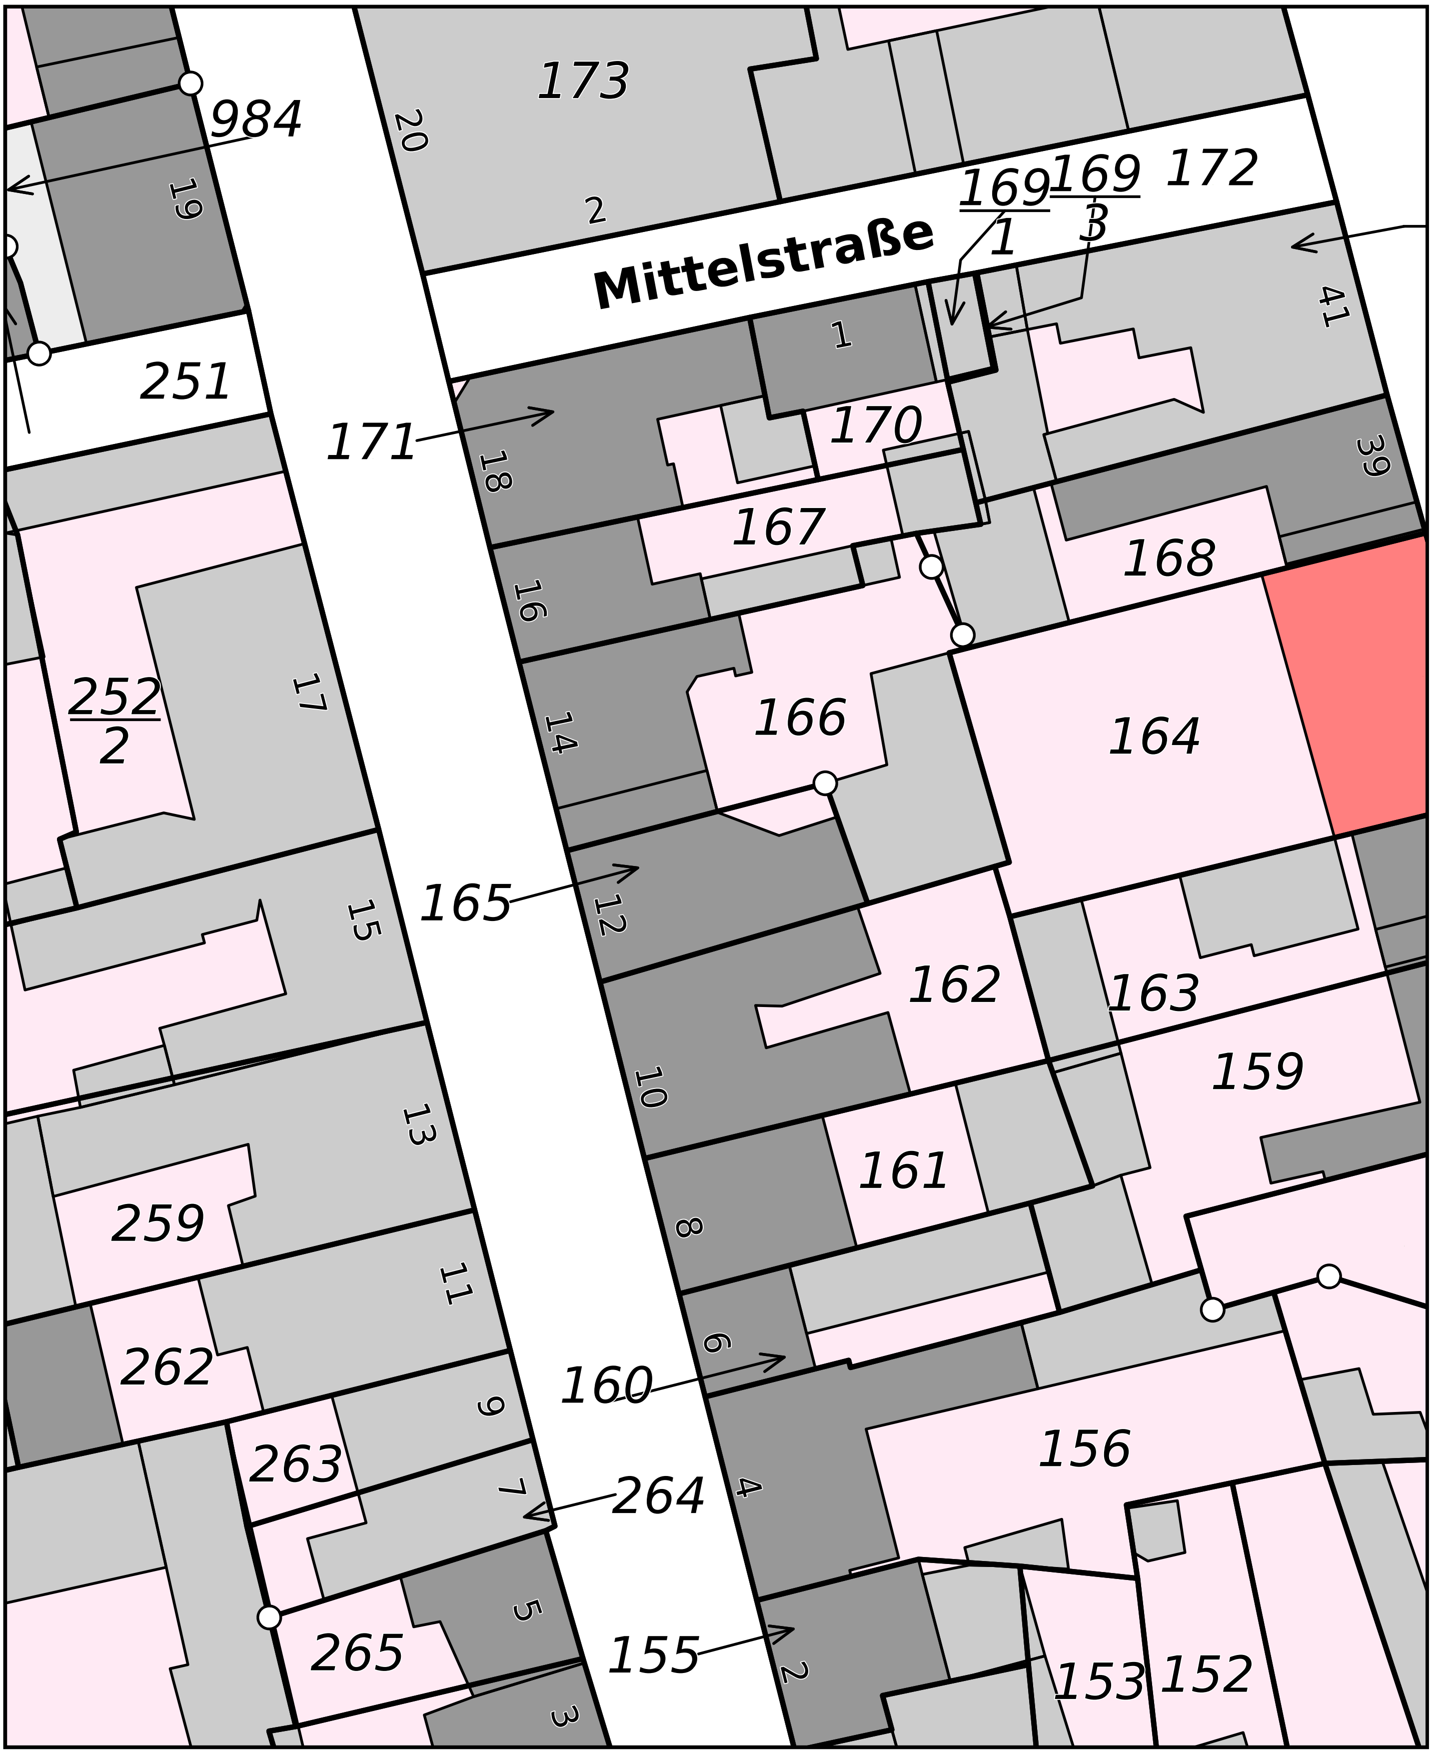

33 325091

5869095

Maßstab: 1:500 — 0 5 10 15 — Meter

Quelle: GeoBasis-DE / LGB 2025

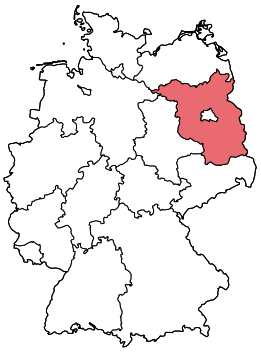

Legende
zur Liegenschaftskarte

Flurstück:	165	Gemeinde:	Kyritz
Flur:	25	Kreis:	Ostprignitz-Ruppin
Gemarkung:	Kyritz	Bundesland:	Brandenburg

3285	Flurstück mit Flurstücksnummer und Flurstückgrenze	20	Gebäude mit Hausnummer
	strittige Flurstückgrenze		Siedlungsfläche
28/3	zusammengehörende Flurstücksteile		Landwirtschaft
	abgemarkter Grenzpunkt		Industrie- und Gewerbefläche
	Grenzpunkt ohne Abmarkung		Sport-, Freizeit- und Erholungsfläche, Friedhof
	Grenzpunkt, Abmarkung nach Quellenlage nicht zu spezifizieren		Straßenverkehr, Weg, Platz, Bahnverkehr, Schiffsverkehr
	Landesgrenze (Bundesland)		Gartenland, Grünland, Gewässer- oder Verkehrsbegleitfläche
	Kreisgrenze, Grenze Kreisfreier Stadt		Fließgewässer
	Grenze der Verwaltungsgemeinschaft		Stehendes Gewässer, Hafenbecken, Meer
	Gemeindegrenze		Nadelwald
	Gemarkungsgrenze		Laubwald
	Flurgrenze		Mischwald
	Wohngebäude		Gehölz, Windschutz
	Gebäude für Wirtschaft oder Gewerbe	B34	Bundesautobahn, Bundesstraße (hier Bundesstr. 34)
	Gebäude für öffentliche Zwecke	L56	Landes- oder Staatsstraße (hier Landesstr. 56)

Wiedergabe gemäß Nutzungsbedingungen nach der CC - Namensnennung 4.0 unter Verwendung des Quellenvermerks gemäß Absatz 3 Nummer 1 und 2 in Form einer privatrechtlichen Auskunft.