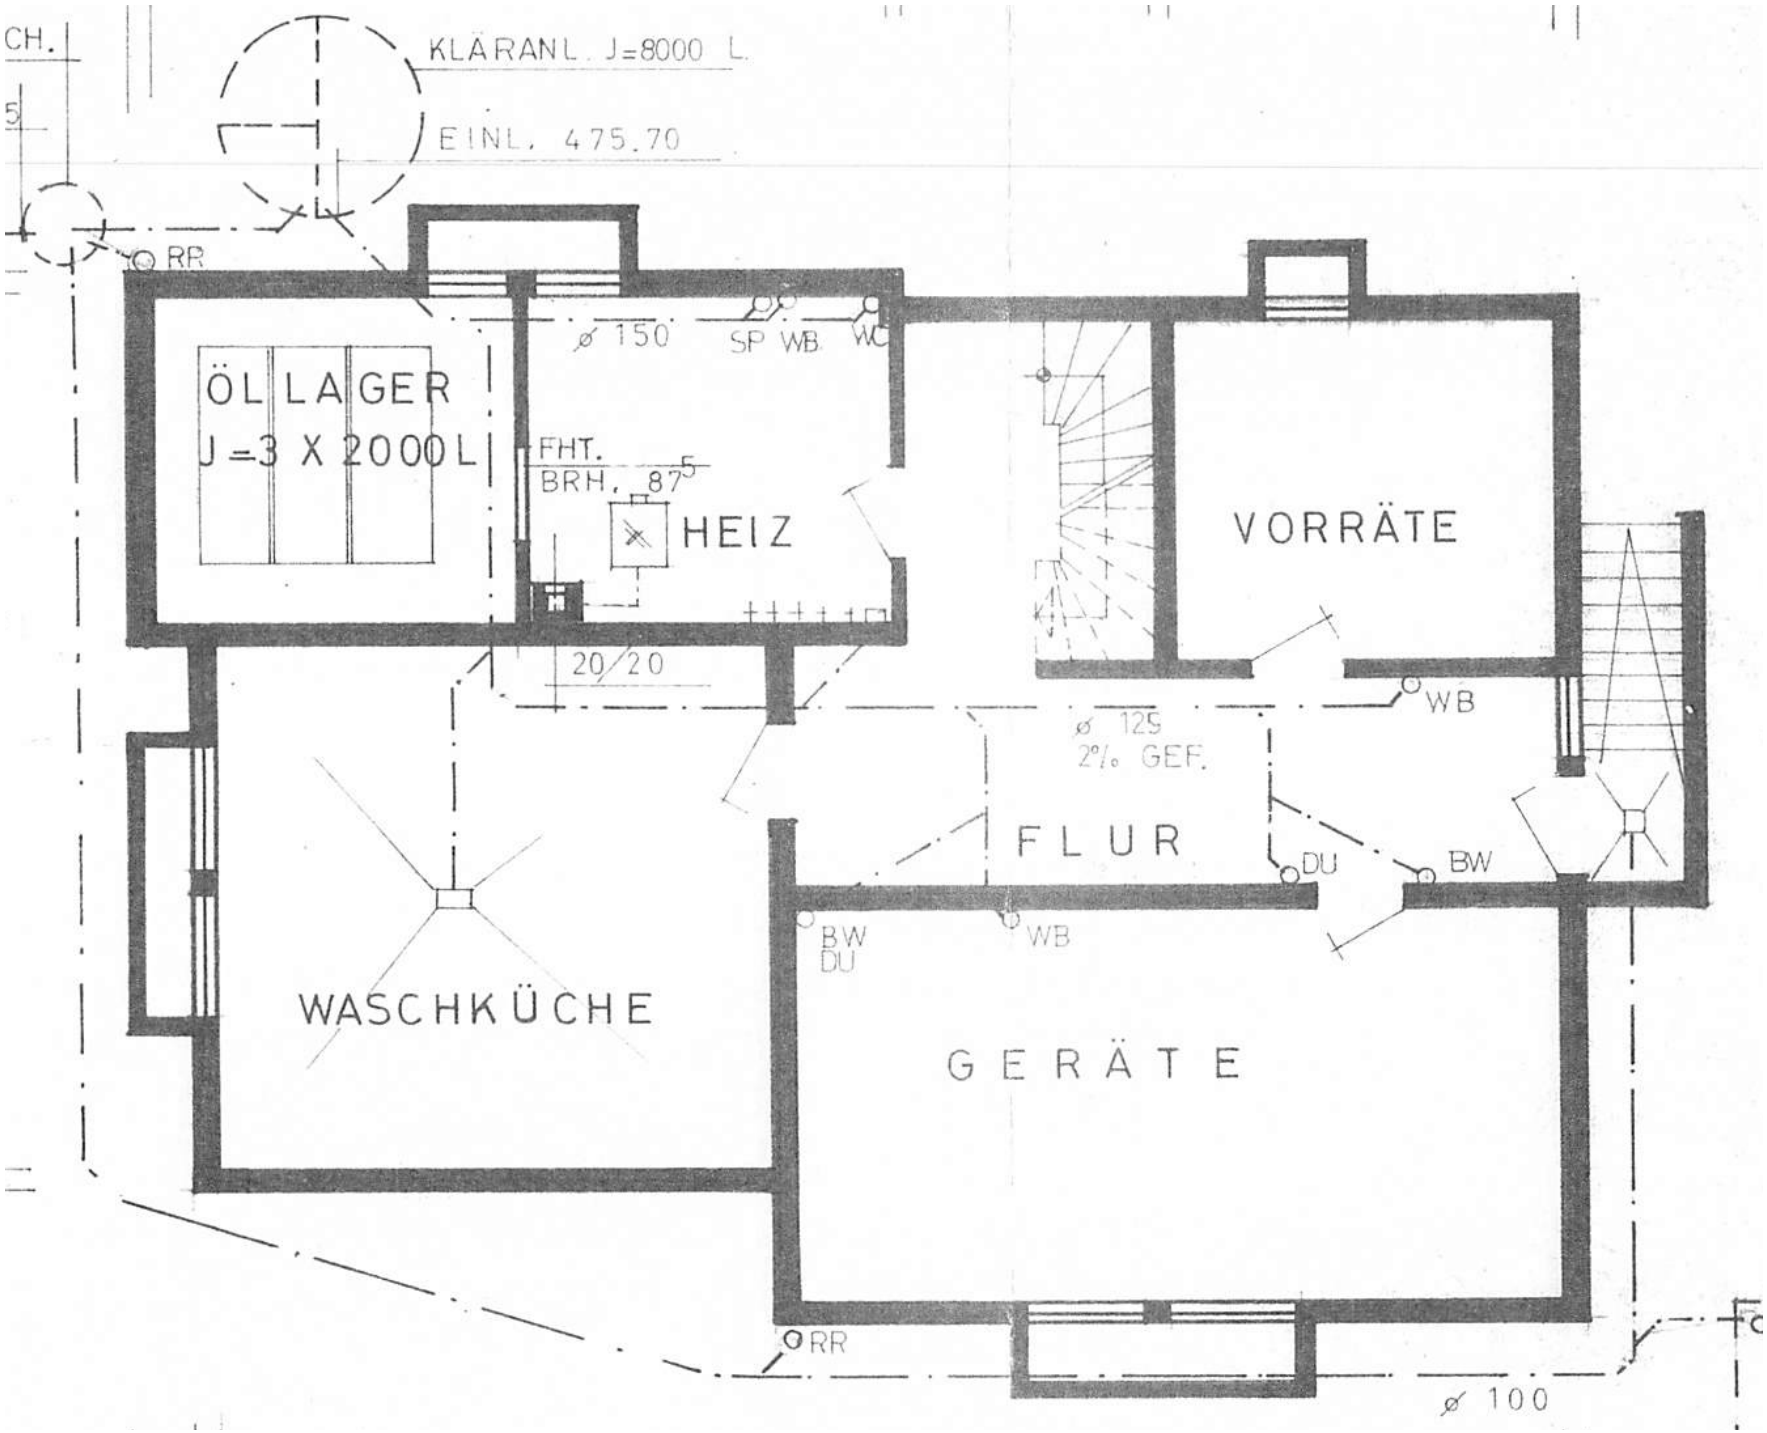
CH.
5
KLÄRANL. J=8000 L.
EINL. 475.70
RR
ø 150
SP WB
WC
ÖL LAGER
J=3 X 2000L
FHT.
BRH. 87,5
HEIZ
VORRÄTE
20/20
WB
ø 125
2% GEF.
FLUR
DU
BW
BW
DU
WB
WASCHKÜCHE
GERÄTE
RR
ø 100