
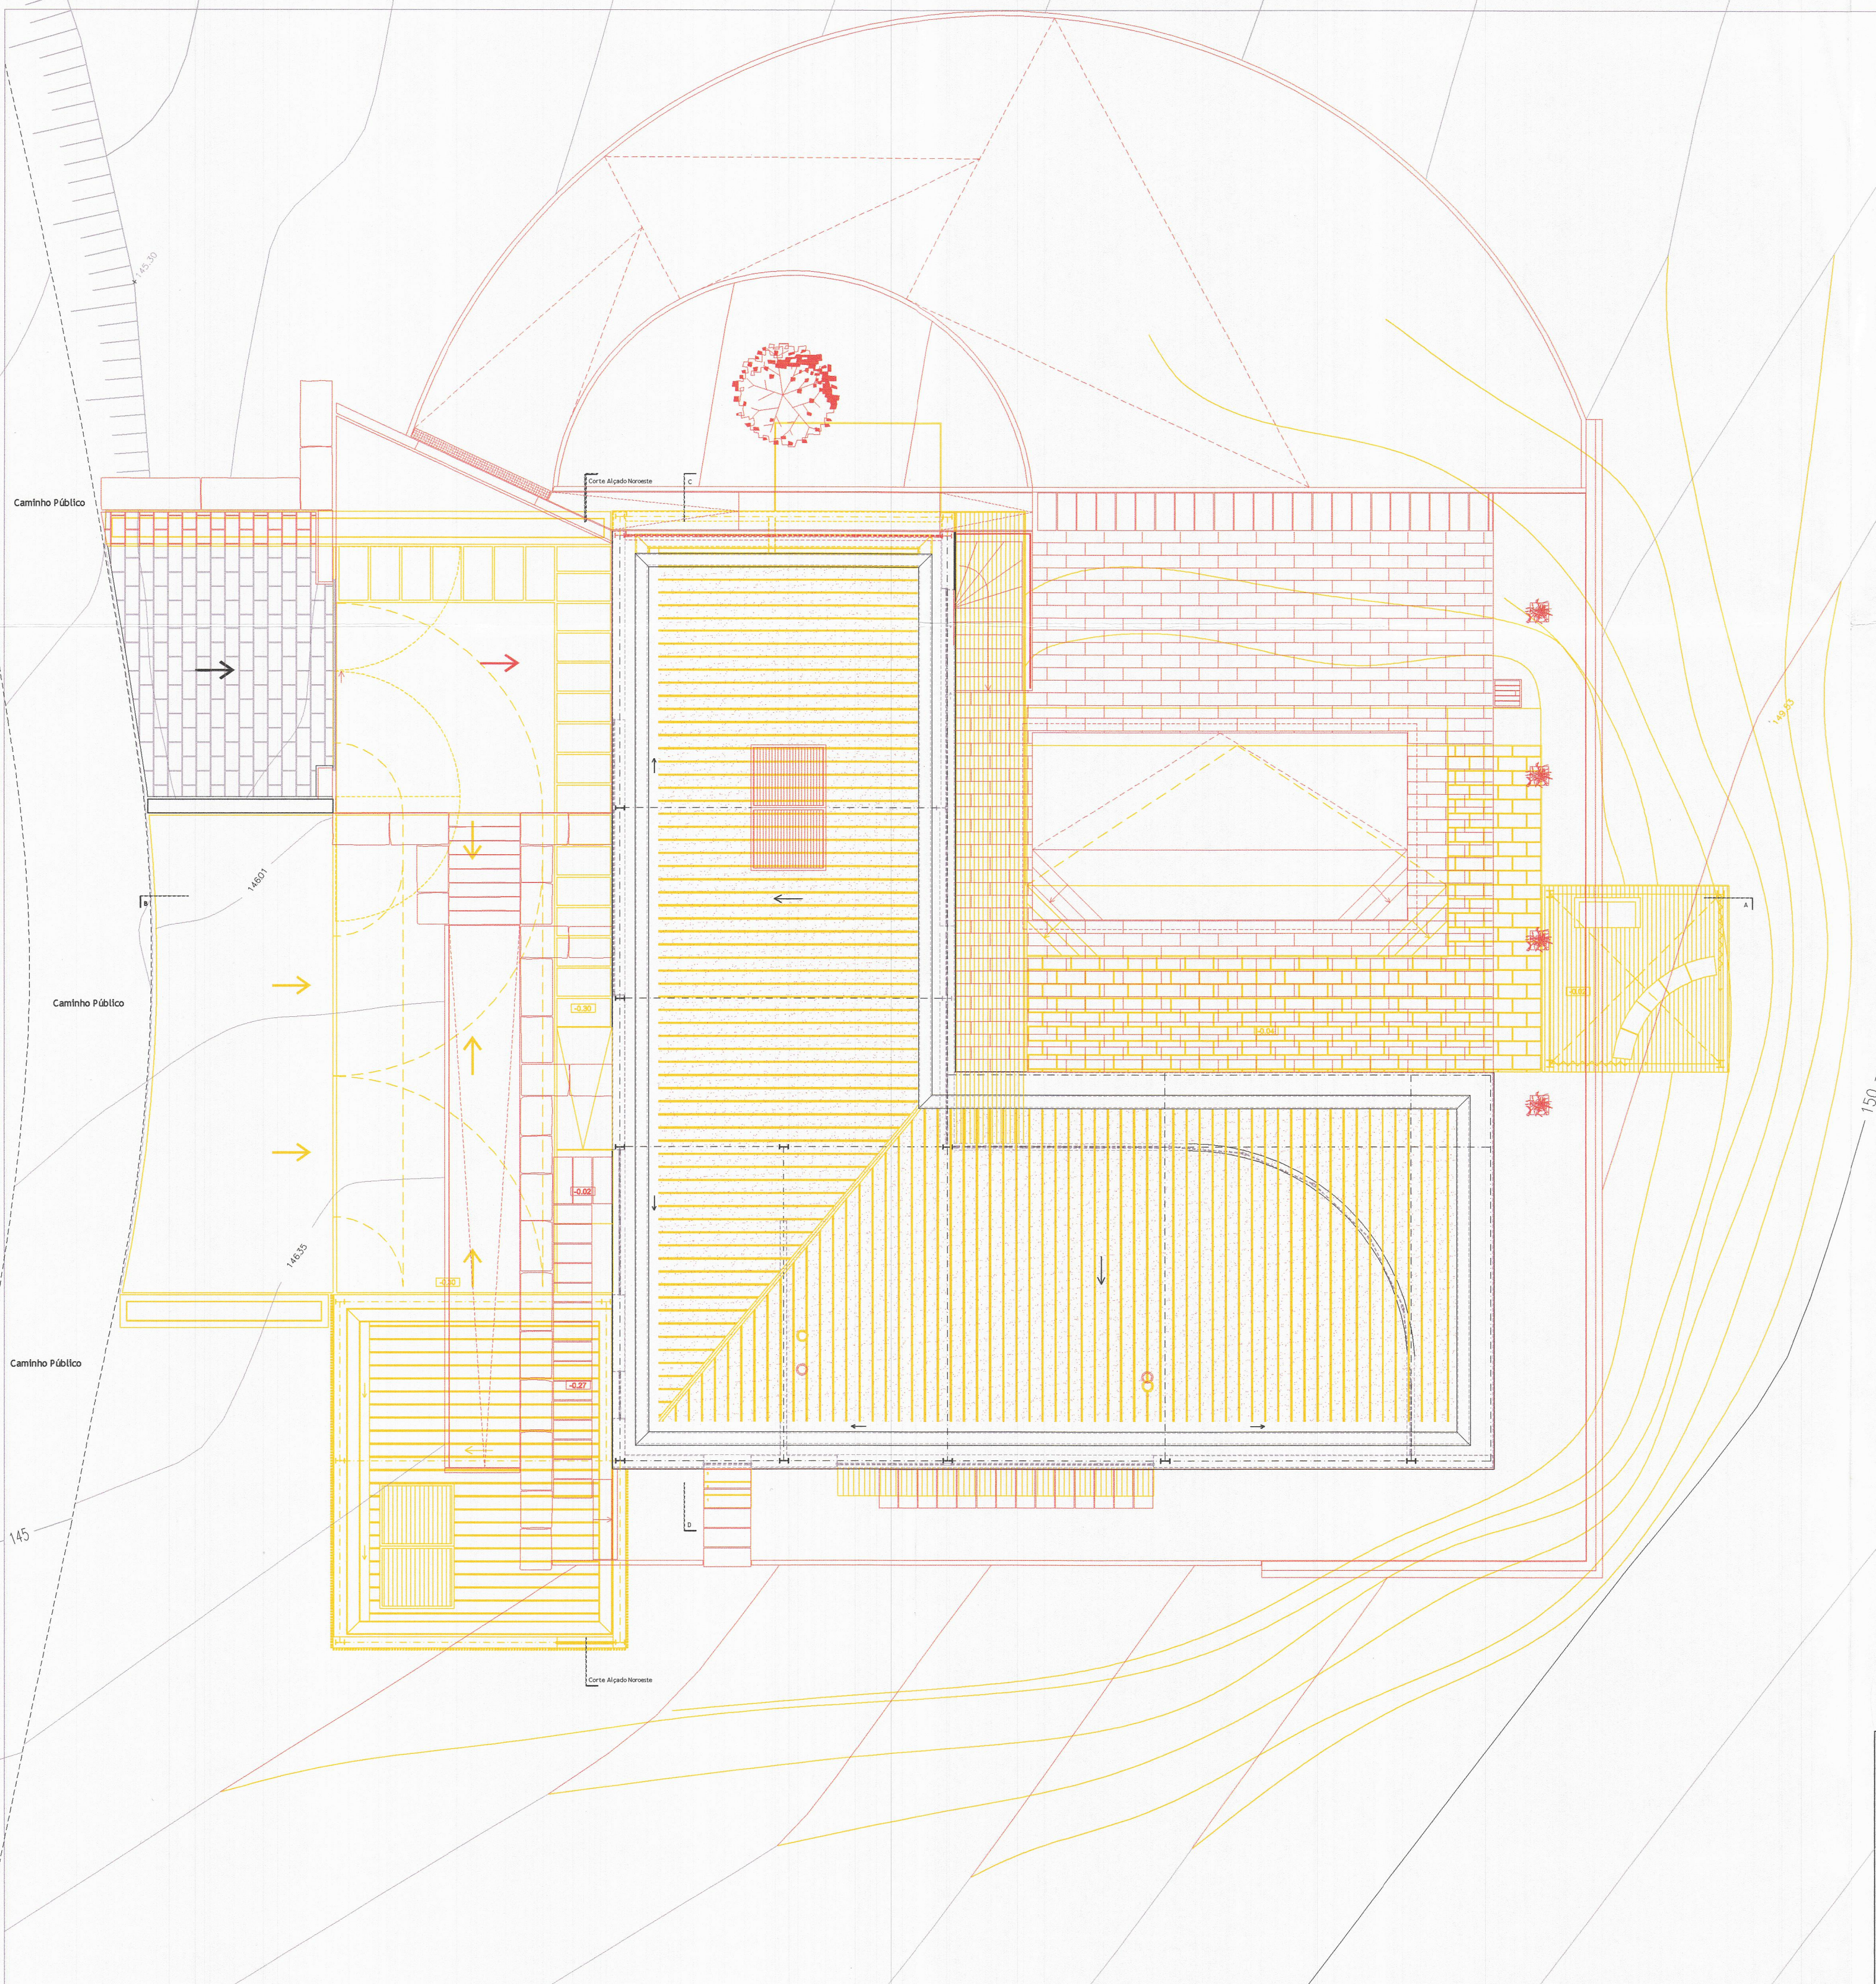


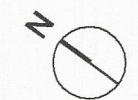

NOTAS:

A COTA [147.84] DO LEVANTAMENTO TOPOGRÁFICO, CORRESPONDE À COTA DE SOLEIRA [0.00] DO RICHÃO, UTILIZADA COMO COTA DE REFERÊNCIA NESTE PROJECTO;
AS ESTREMAS DO LEVANTAMENTO TOPOGRÁFICO E DOS DESENHOS APRESENTADOS ESTÃO DE ACORDO COM O PROCESSO DE OBRAS APROVADO (N.º 31/2014);
ESTE DESENHO É PROPRIEDADE DE RRJ-ARQUITECTOS E NÃO PODE SER USADO OU REPRODUZIDO SEM O SEU CONSENTIMENTO ESCRITO.

REQUERENTE:		TÍTULO:	
ALAN DAVID NIVEN e CAROL ANN NIVEN		LICENCIAMENTO	
Ataia de Cima		(PROJECTO DE ALTERAÇÕES)	
PROJECTO:		DESIGNAÇÃO:	
Habitação Unifamiliar		Planta do Cobertura	
Monte de Bois		(Amarelos e Encarnados)	
GABINETE:	 rodrigo rufino jorge ARQUITECTOS	ARQUITECTO:	Rodrigo Rufino Jorge
ESPECIALIDADES:	ARQUITECTURA		
ORIGINAL BASE:	SUBSTITUI:	SUBSTITUÍDO:	DATA:
	102.14/2011		12/2014
MORADA:	Bairro Pê-do-Sol, lote nº 9 - 3475-103 Benedita	FAX:	TELEFONE:
		E-MAIL:	CONTACTOS:
		rodrigo.rufino@netabo.pt	+351 92 44 86 276