





baueingabe	
planinhalt	1:250
lageplan	
datum	projekt- plannummer
01.09.2025	k_241007 e0.01
behörde	
Gemeinde Haiming Siedlungsstraße 2 A-6425 Haiming	
bauherr	
ff Bau GmbH - Tirol Trend Immobilien Obere Feldgasse 6 A-6500 Landeck	
projekt	
wohnanlage Ötztalbahnhof Waldstraße	
t: + 43 5442 63 448 urichstraße 100 a - 6500 landeck info@arch-kroepfl.at www.arch-kroepfl.at	
harald kröpfl architekt	

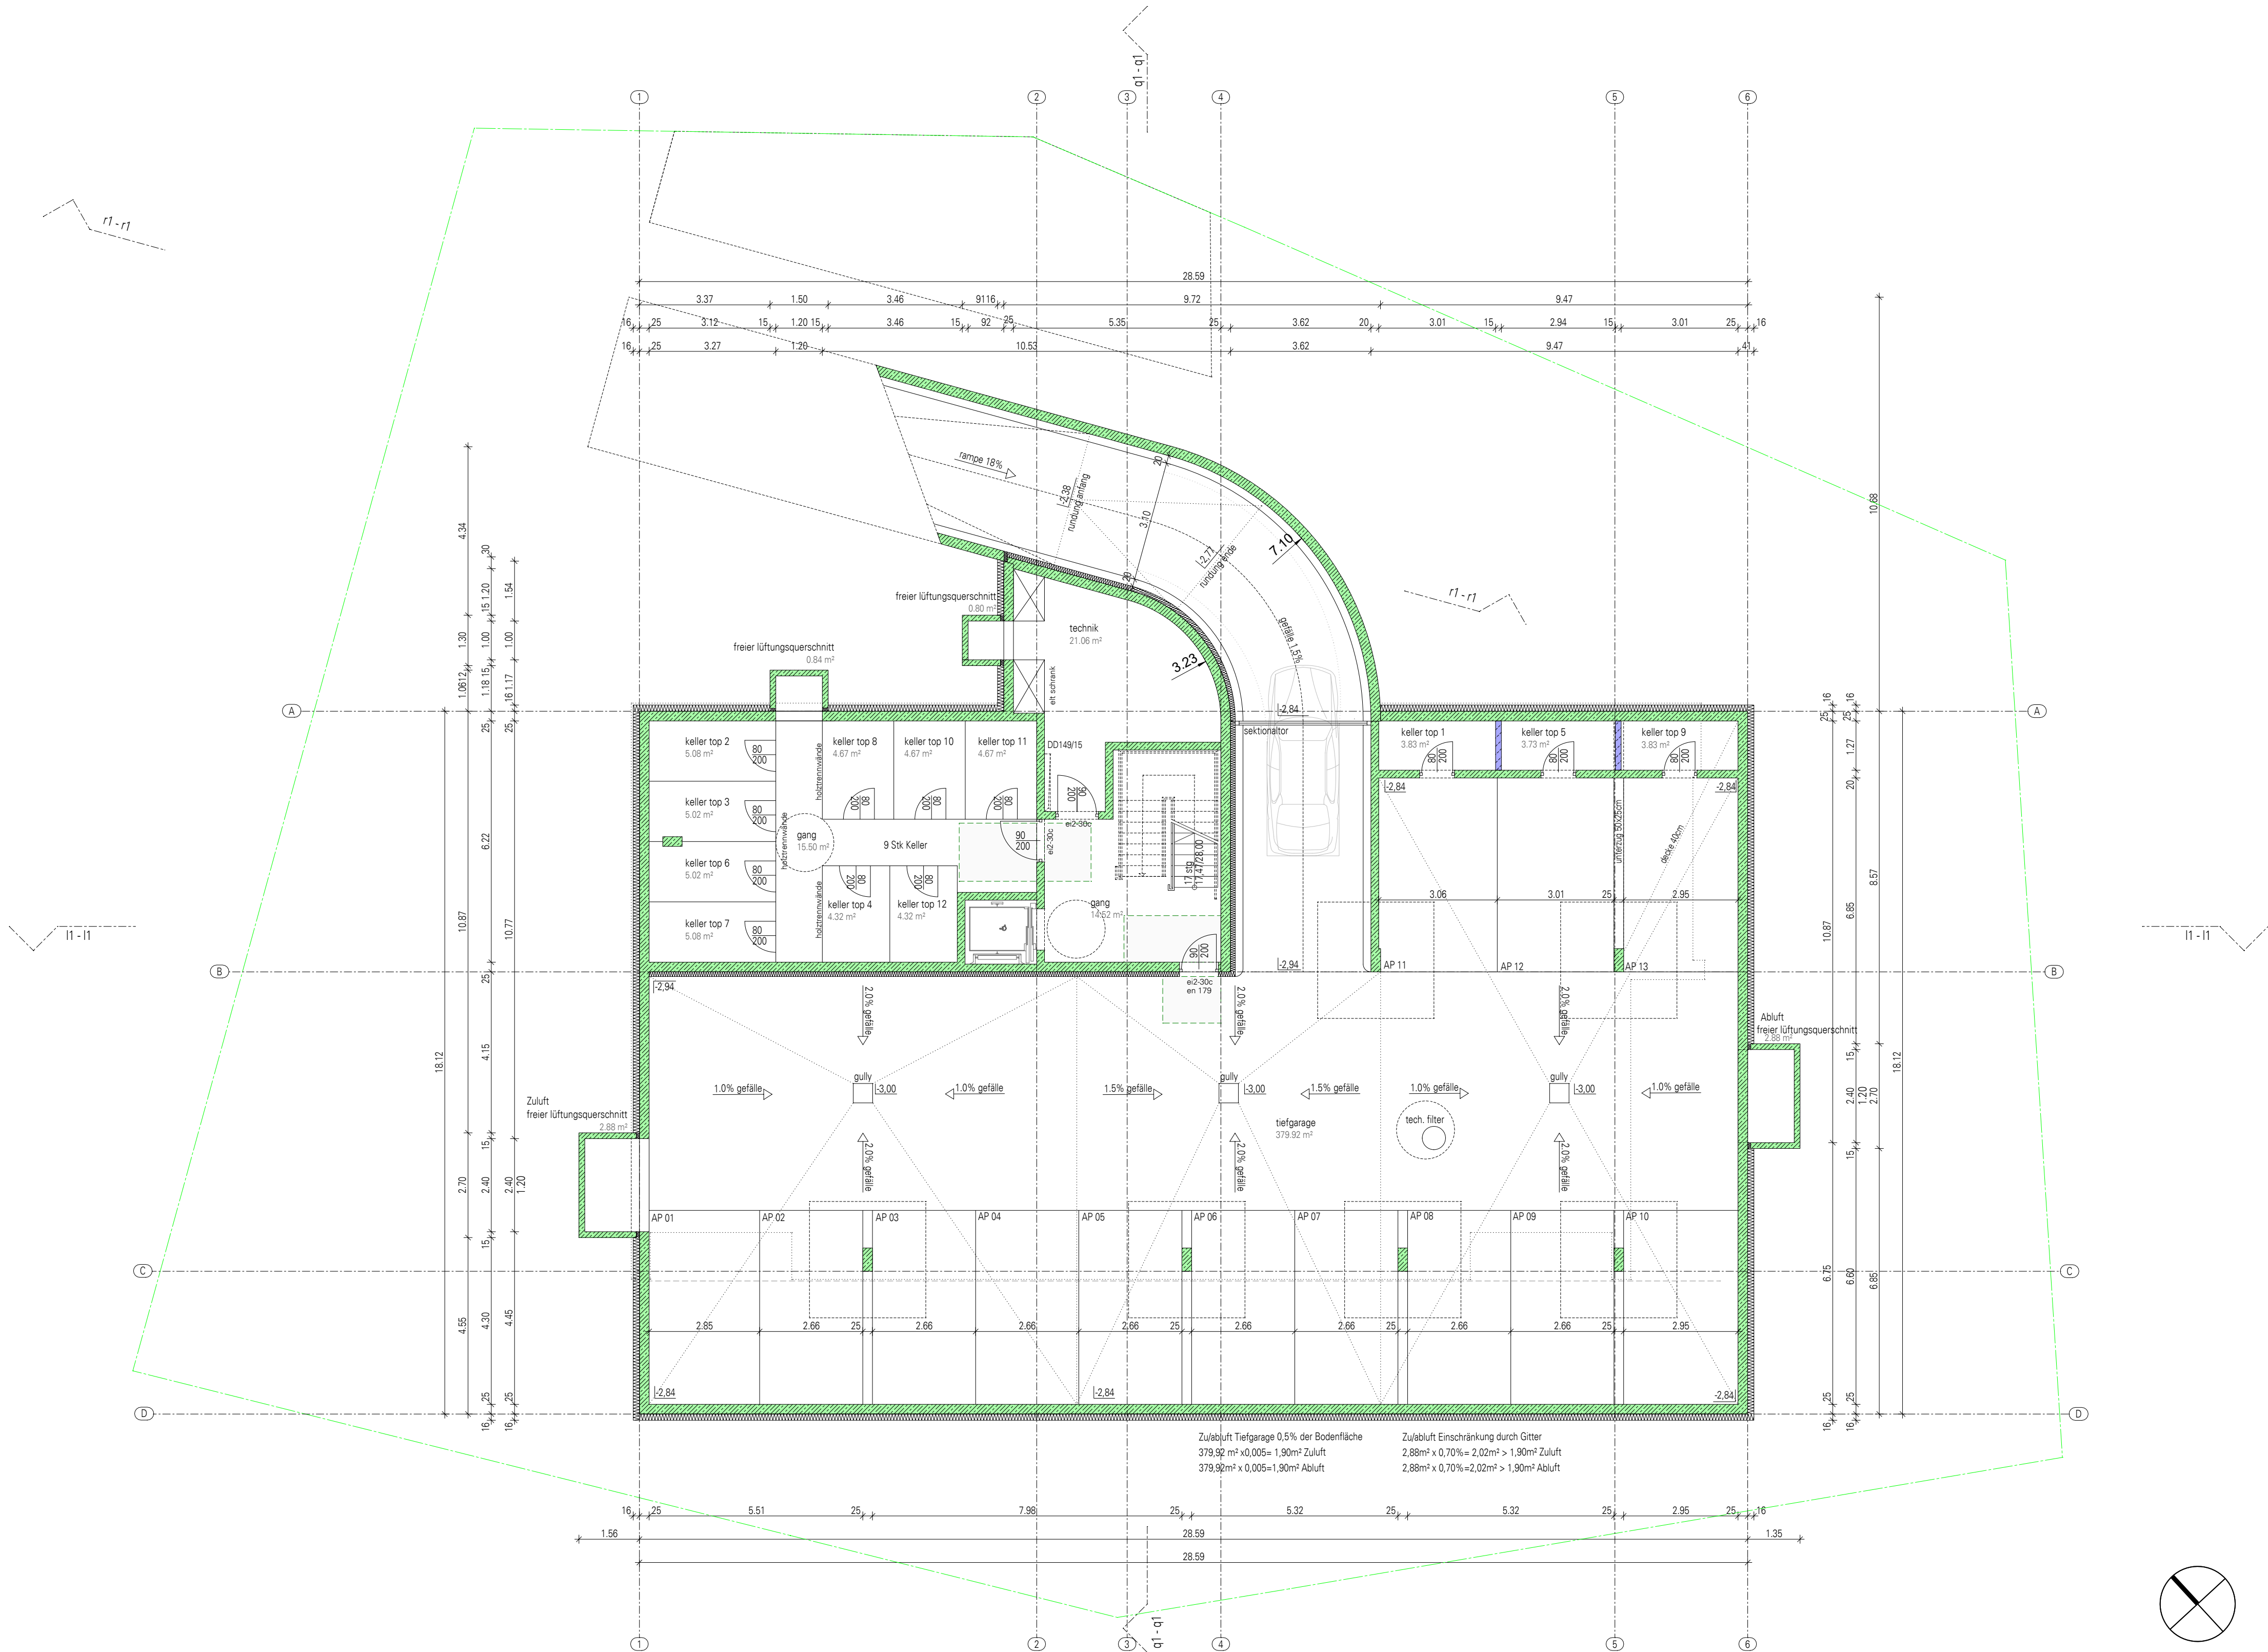


baueingabe	
planinhalt	untergeschoss 1:100
datum	01.09.2025
projekt- I plannummer	k_241007 I e0.02
behörde Gemeinde Haiming Siedlungsstraße 2 A-6425 Haiming	
bauherr ff Bau GmbH - Tirol Trend Immobilien Obere Feldgasse 6 A-6500 Landeck	
projekt wohnanlage Ötztalbahnhof Waldstraße	
t: + 43 5442 63 448 urichstraße 100 I a - 6500 landeck info@arch-kroepfl.at I www.arch-kroepfl.at	
harald kröpfel architekt	


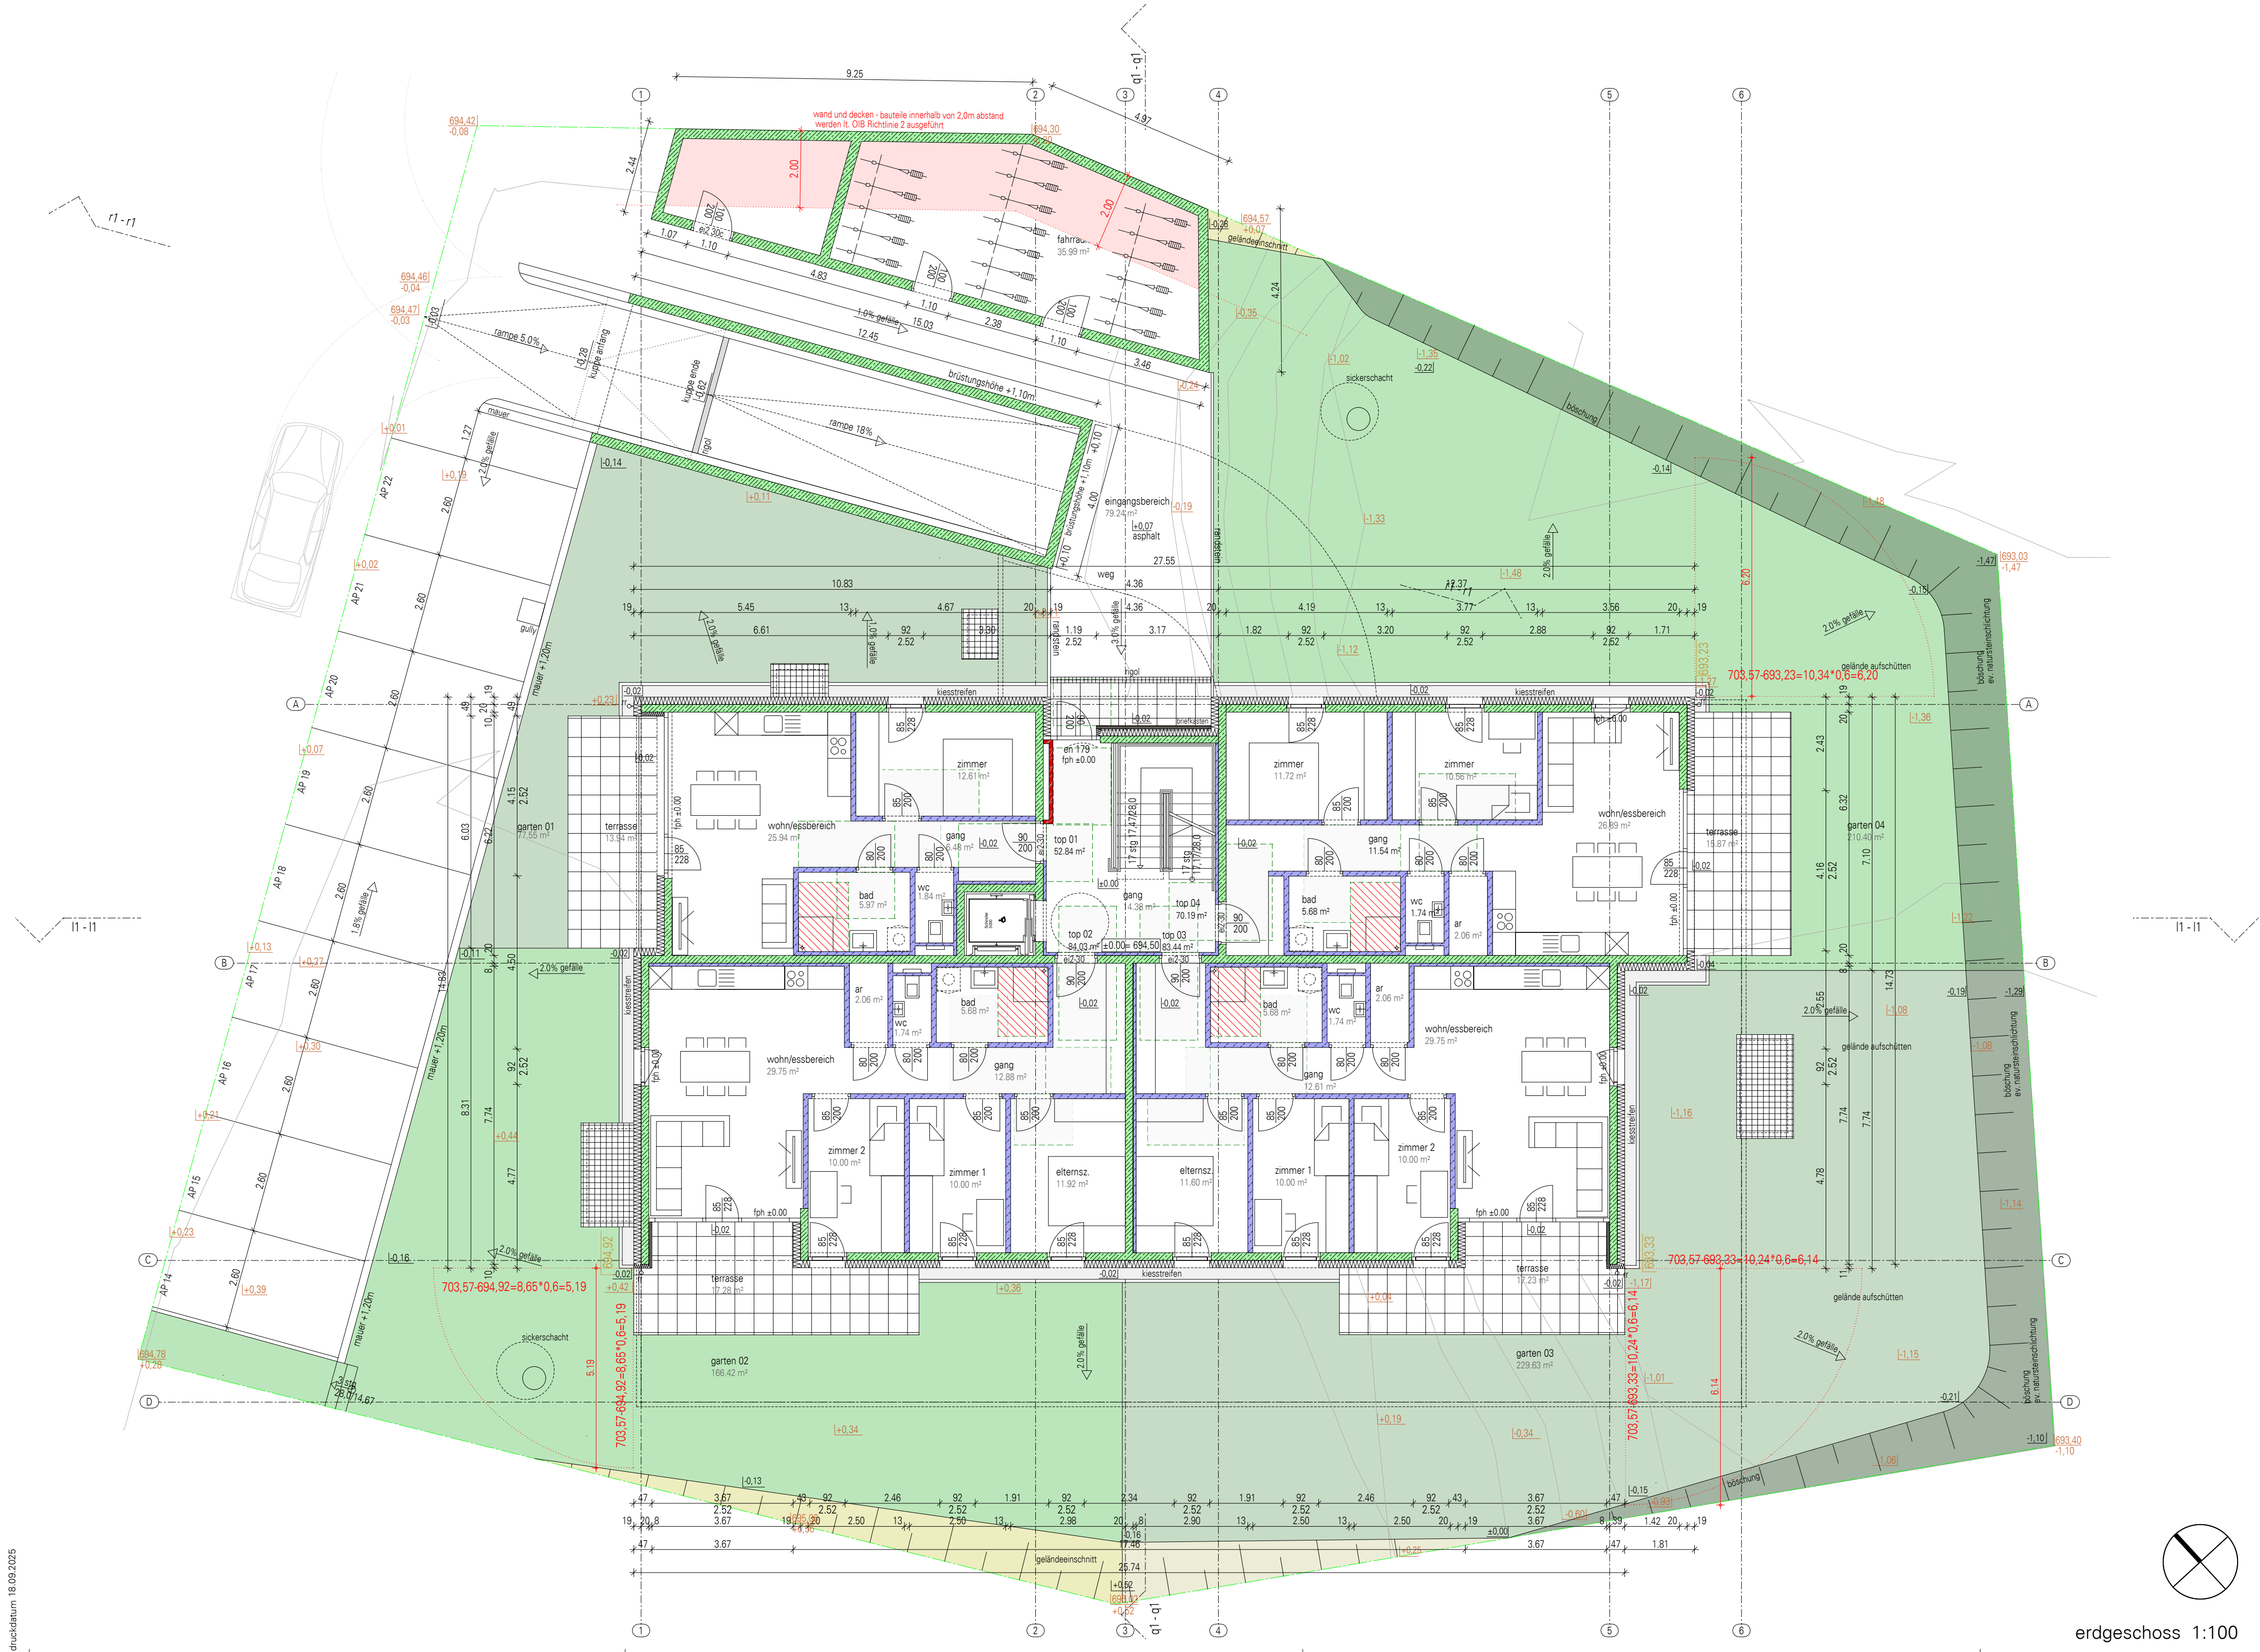


baueingabe	
planinhalt erdgeschoss	1:100
datum 01.09.2025	
projekt- l plannummer k_241007 l e0.03	
behörde Gemeinde Haiming Siedlungsstraße 2 A-6425 Haiming	
bauherr ff Bau GmbH - Tirol Trend Immobilien Obere Feldgasse 6 A-6500 Landeck	
projekt wohnanlage Ötztalbahnhof Waldstraße	
t: + 43 5442 63 448 urichstraße 100 l a - 6500 landeck info@arch-kroepfl.at l www.arch-kroepfl.at	
harald kröpfl architekt	

erdgeschoss 1:100

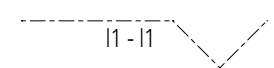


						wohnanlage ötztalbahnhof waldstraße
--	--	--	--	--	--	-------------------------------------

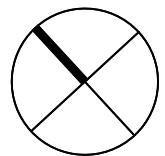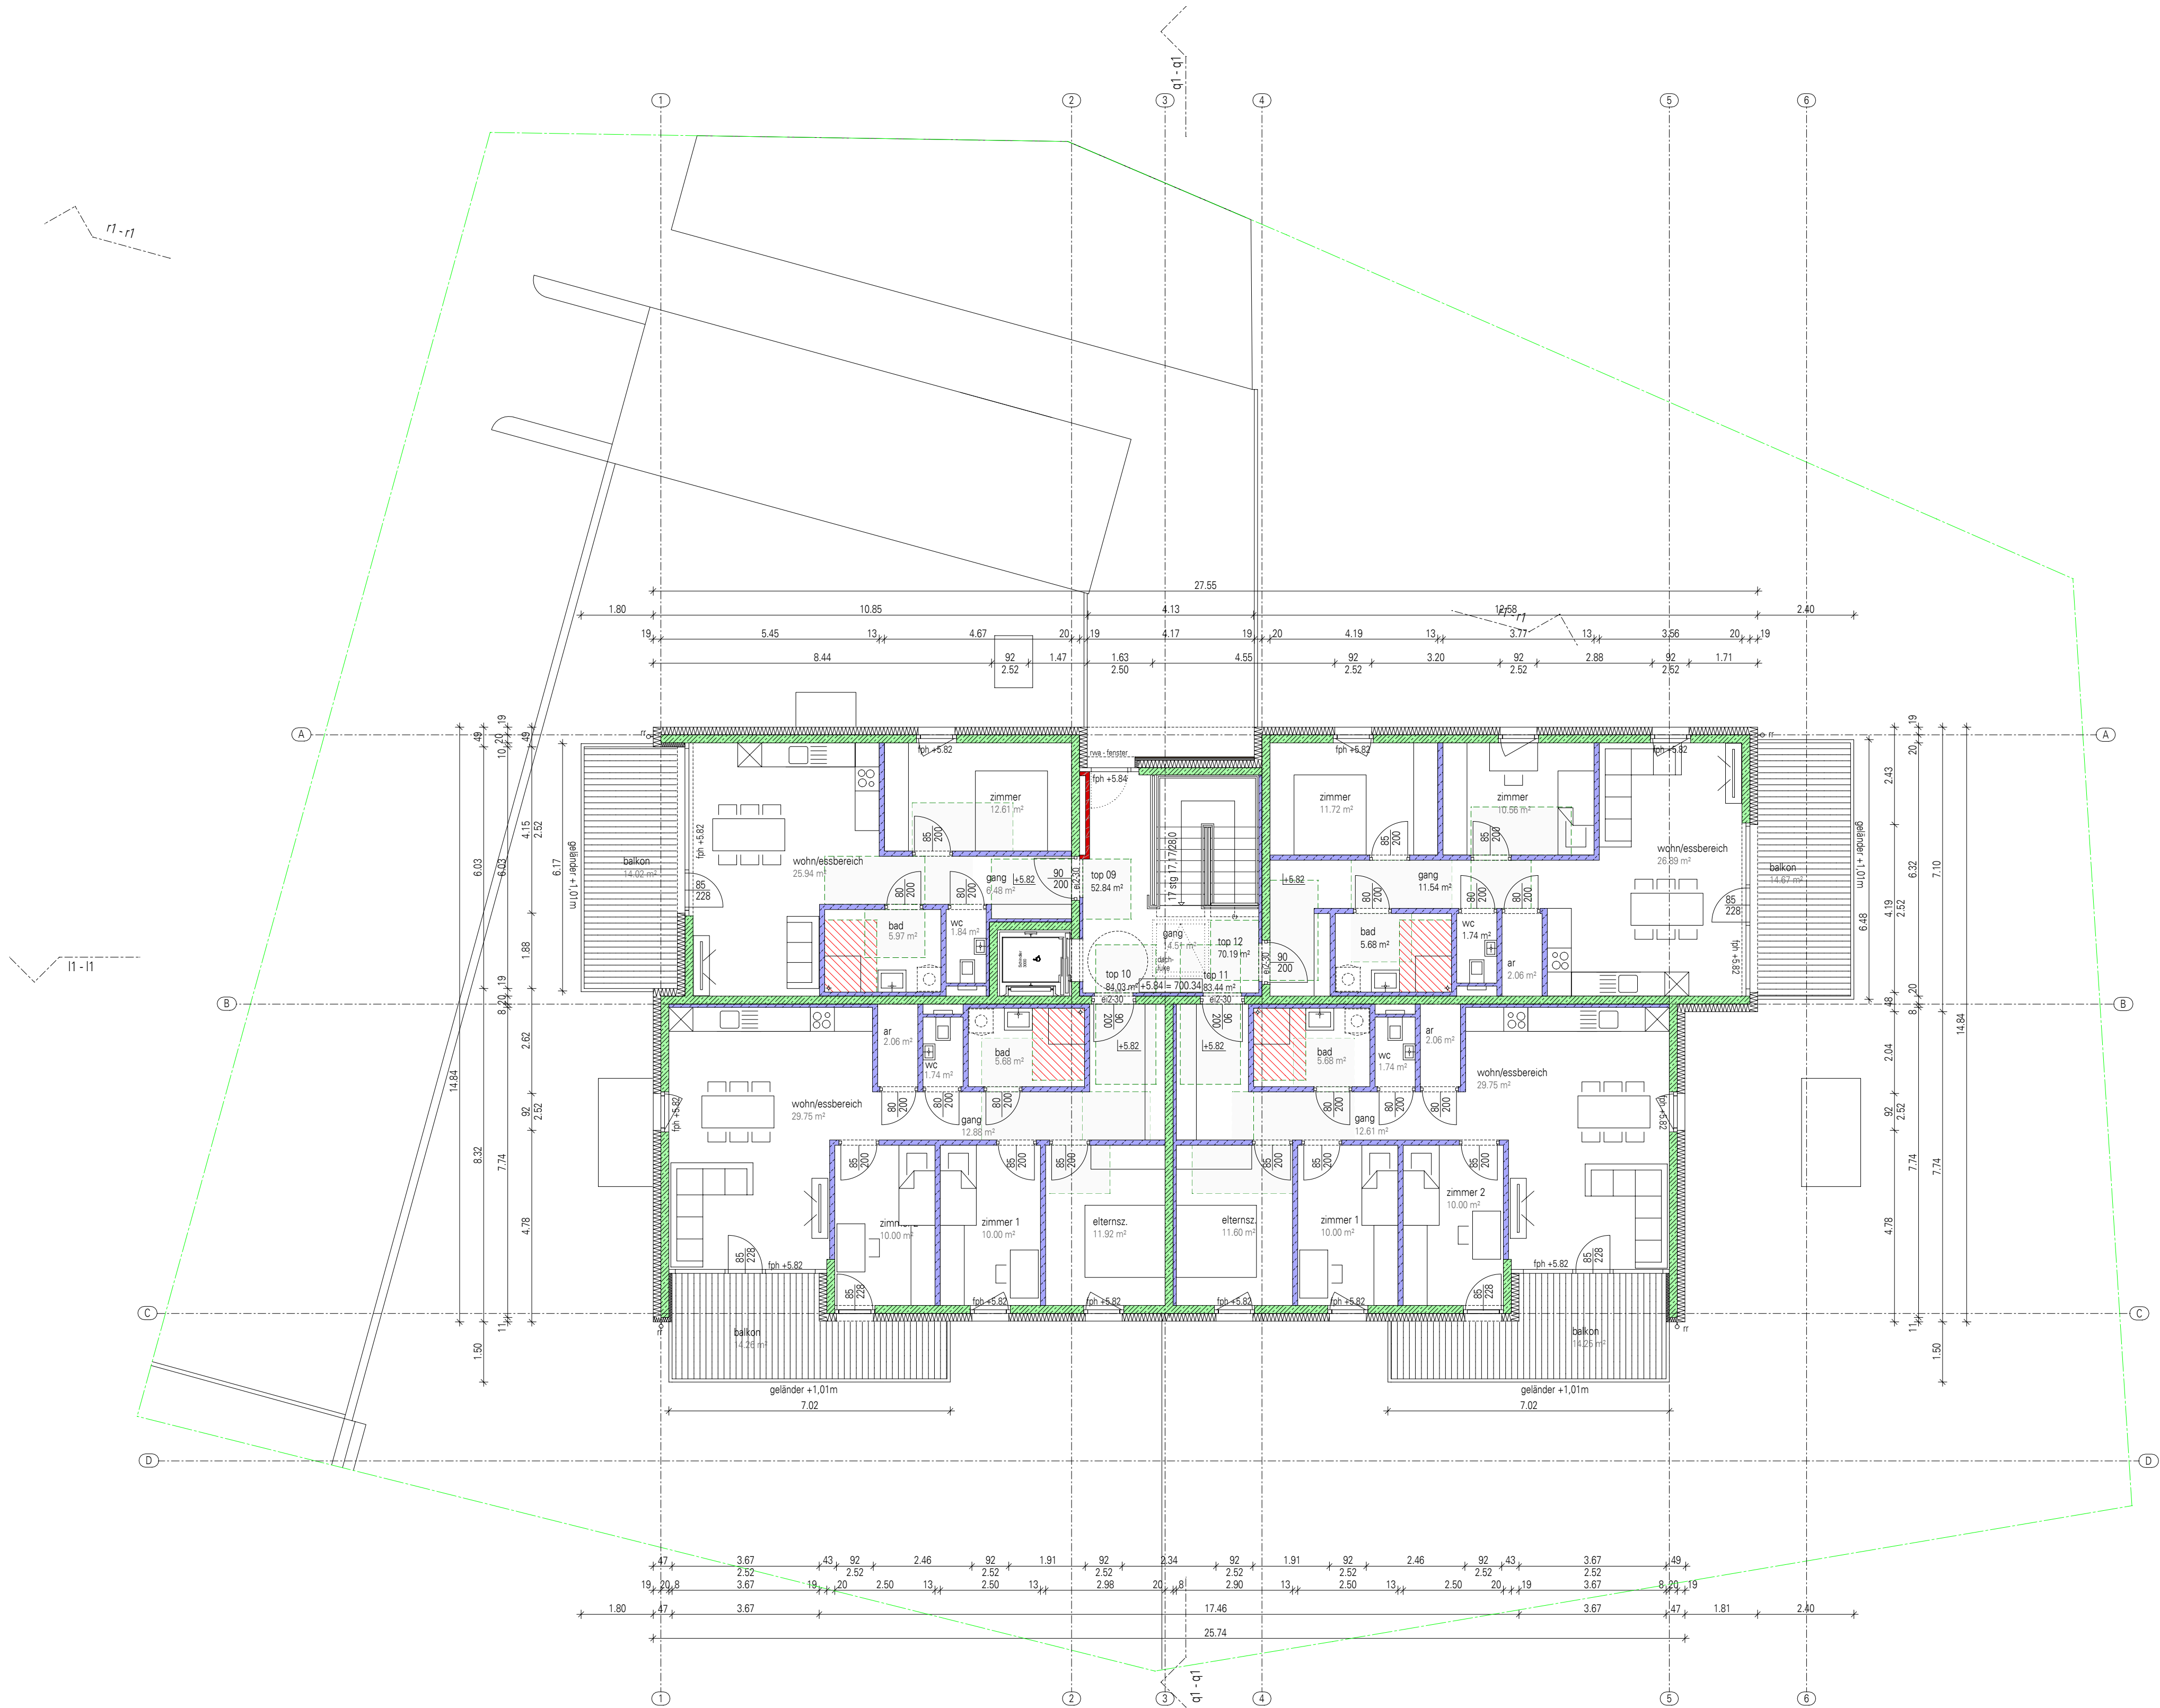


2.obergeschoss 1:100

baueingabe	
planinhalt 2.obergeschoss	1:100
datum 01.09.2025	projekt- l plannummer k_241007 e0.05
behörde Gemeinde Haiming Siedlungsstraße 2 A-6425 Haiming	
bauherr ff Bau GmbH - Tirol Trend Immobilien Obere Feldgasse 6 A-6500 Landeck	
projekt wohnanlage Ötztalbahnhof Waldstraße	
t: + 43 5442 63 448 urichstraße 100 a - 6500 landeck info@arch-kroepfl.at www.arch-kroepfl.at	
harald kröpfel architekt	

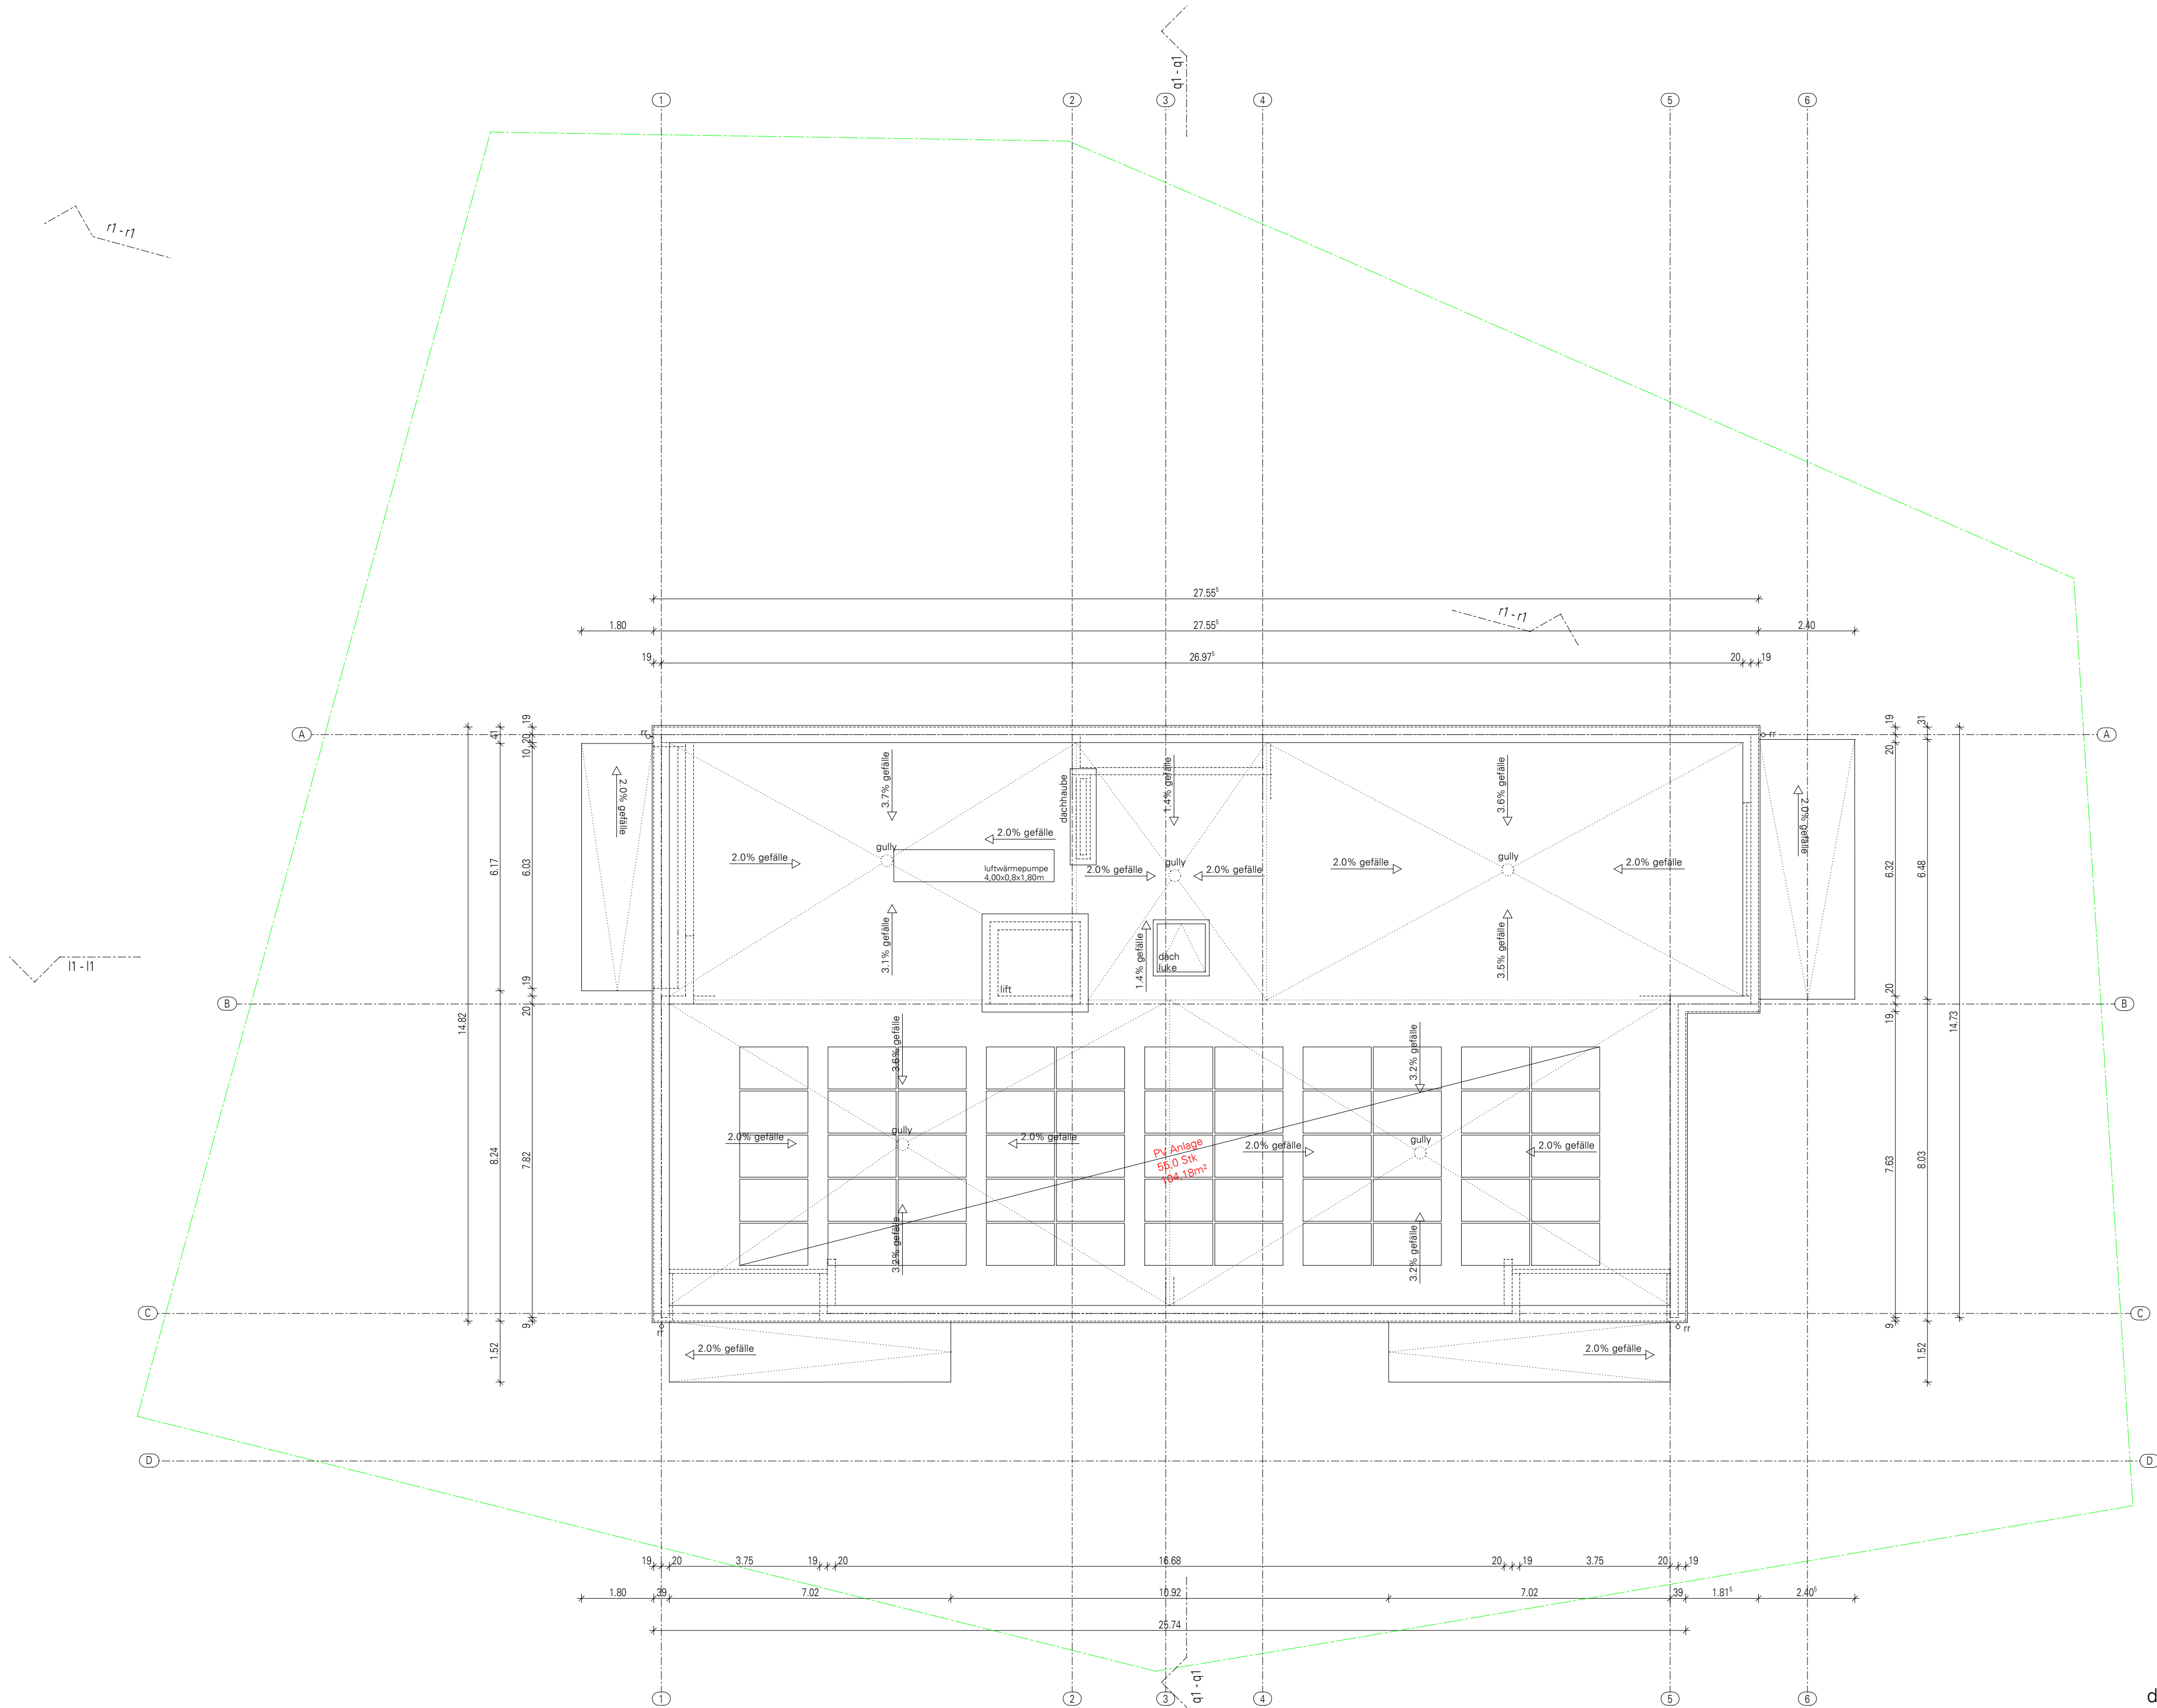

I1 - I1

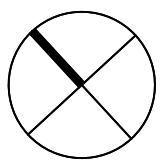

dachdraufsicht 1:100

baueingabe	
planinhalt dachdraufsicht	1:100
datum 01.09.2025	projekt: I plannummer k_241007 e0.06
behörde Gemeinde Haiming Siedlungsstraße 2 A-6425 Haiming	
baherr ff Bau GmbH - Tirol Trend Immobilien Obere Feldgasse 6 A-6500 Landeck	
projekt wohnanlage Ötztalbahnhof Waldstraße	
t: + 43 5442 63 448 urichstraße 100 a - 6500 landeck info@arch-kroepfl.at www.arch-kroepfl.at	
	harald kröpfel architekt

wohnanlage ötztalbahnhof waldstraße