


Lageplan M 1:1000

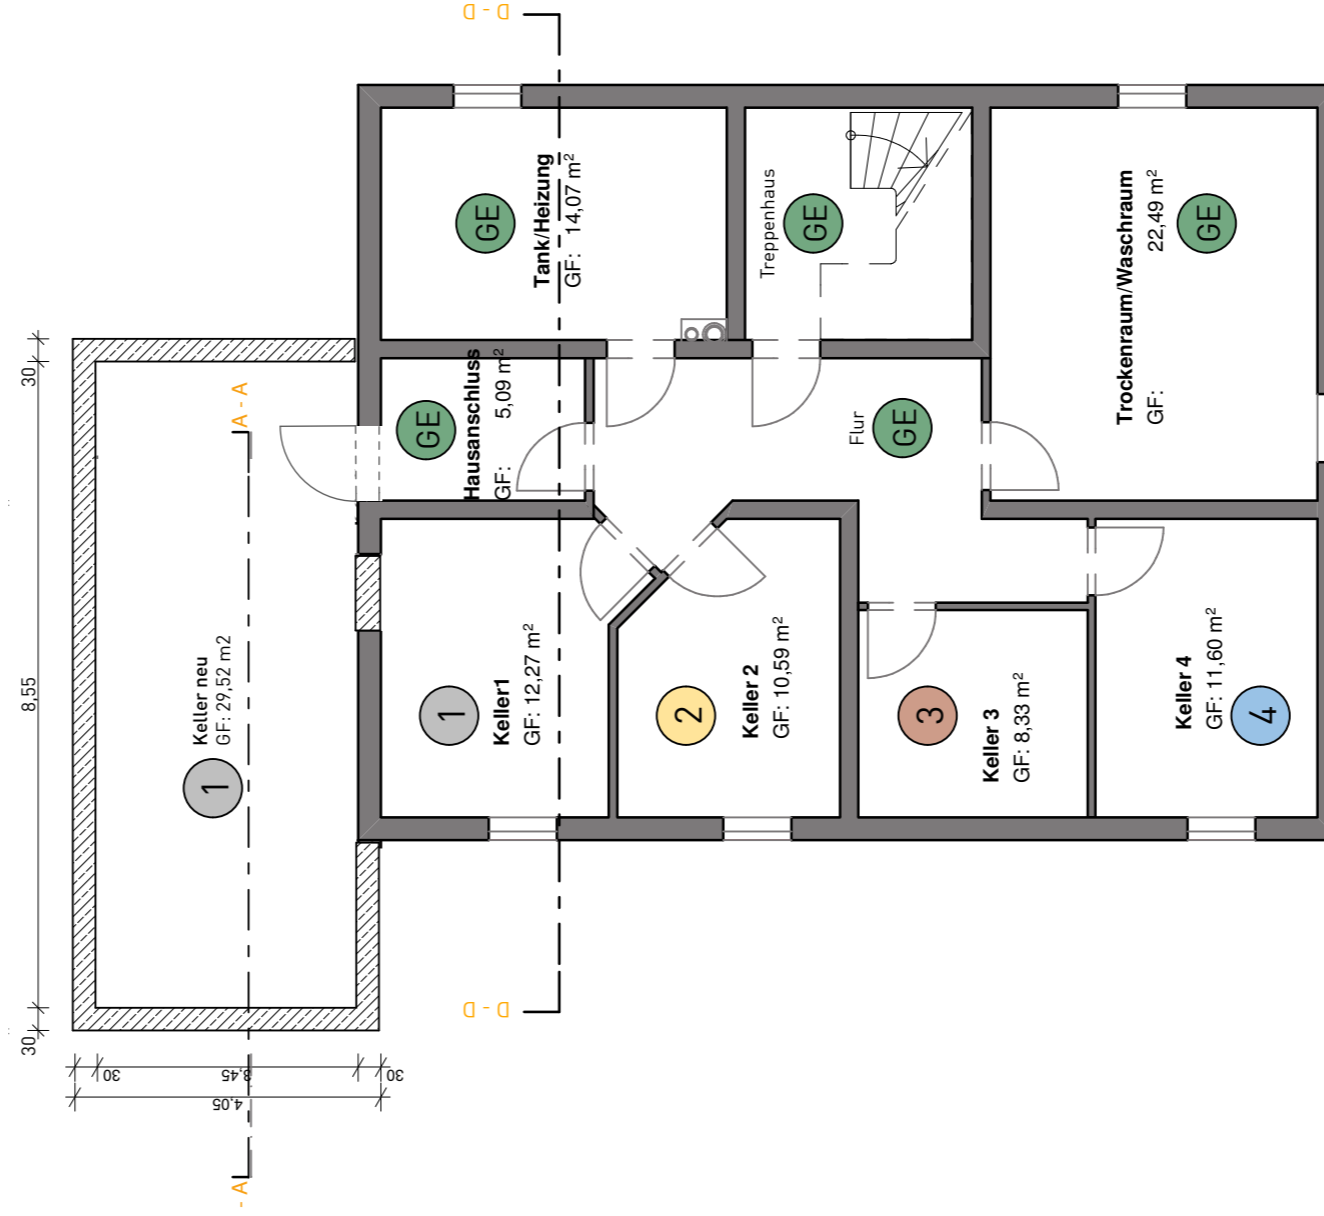

Aufteilungsplan

Ahornweg 21, 83209 Prien am Chiemsee
 Grundriss KG_M 1:100
 Lageplan_M 1:1000

Modernisierung und Sanierung eines Einfamilienhauses

Grundriss KG, Lageplan

PlanNr.
 ABS_1001_150218_

Adresse
 Ahornweg 21, 83209 Prien am Chiemsee

Index

FlurNr.
 449/5


Bearb.

Maßstab
 1/100

Datum
 18.02.2015


Freigabe am

Bauherr

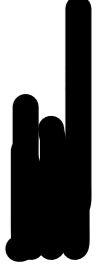

jahn+riefer
 ARCHITEKTEN

Seestr. 18 · 83209 Prien am Chiemsee
 080514044 prien@jahnriefer-architekten.de

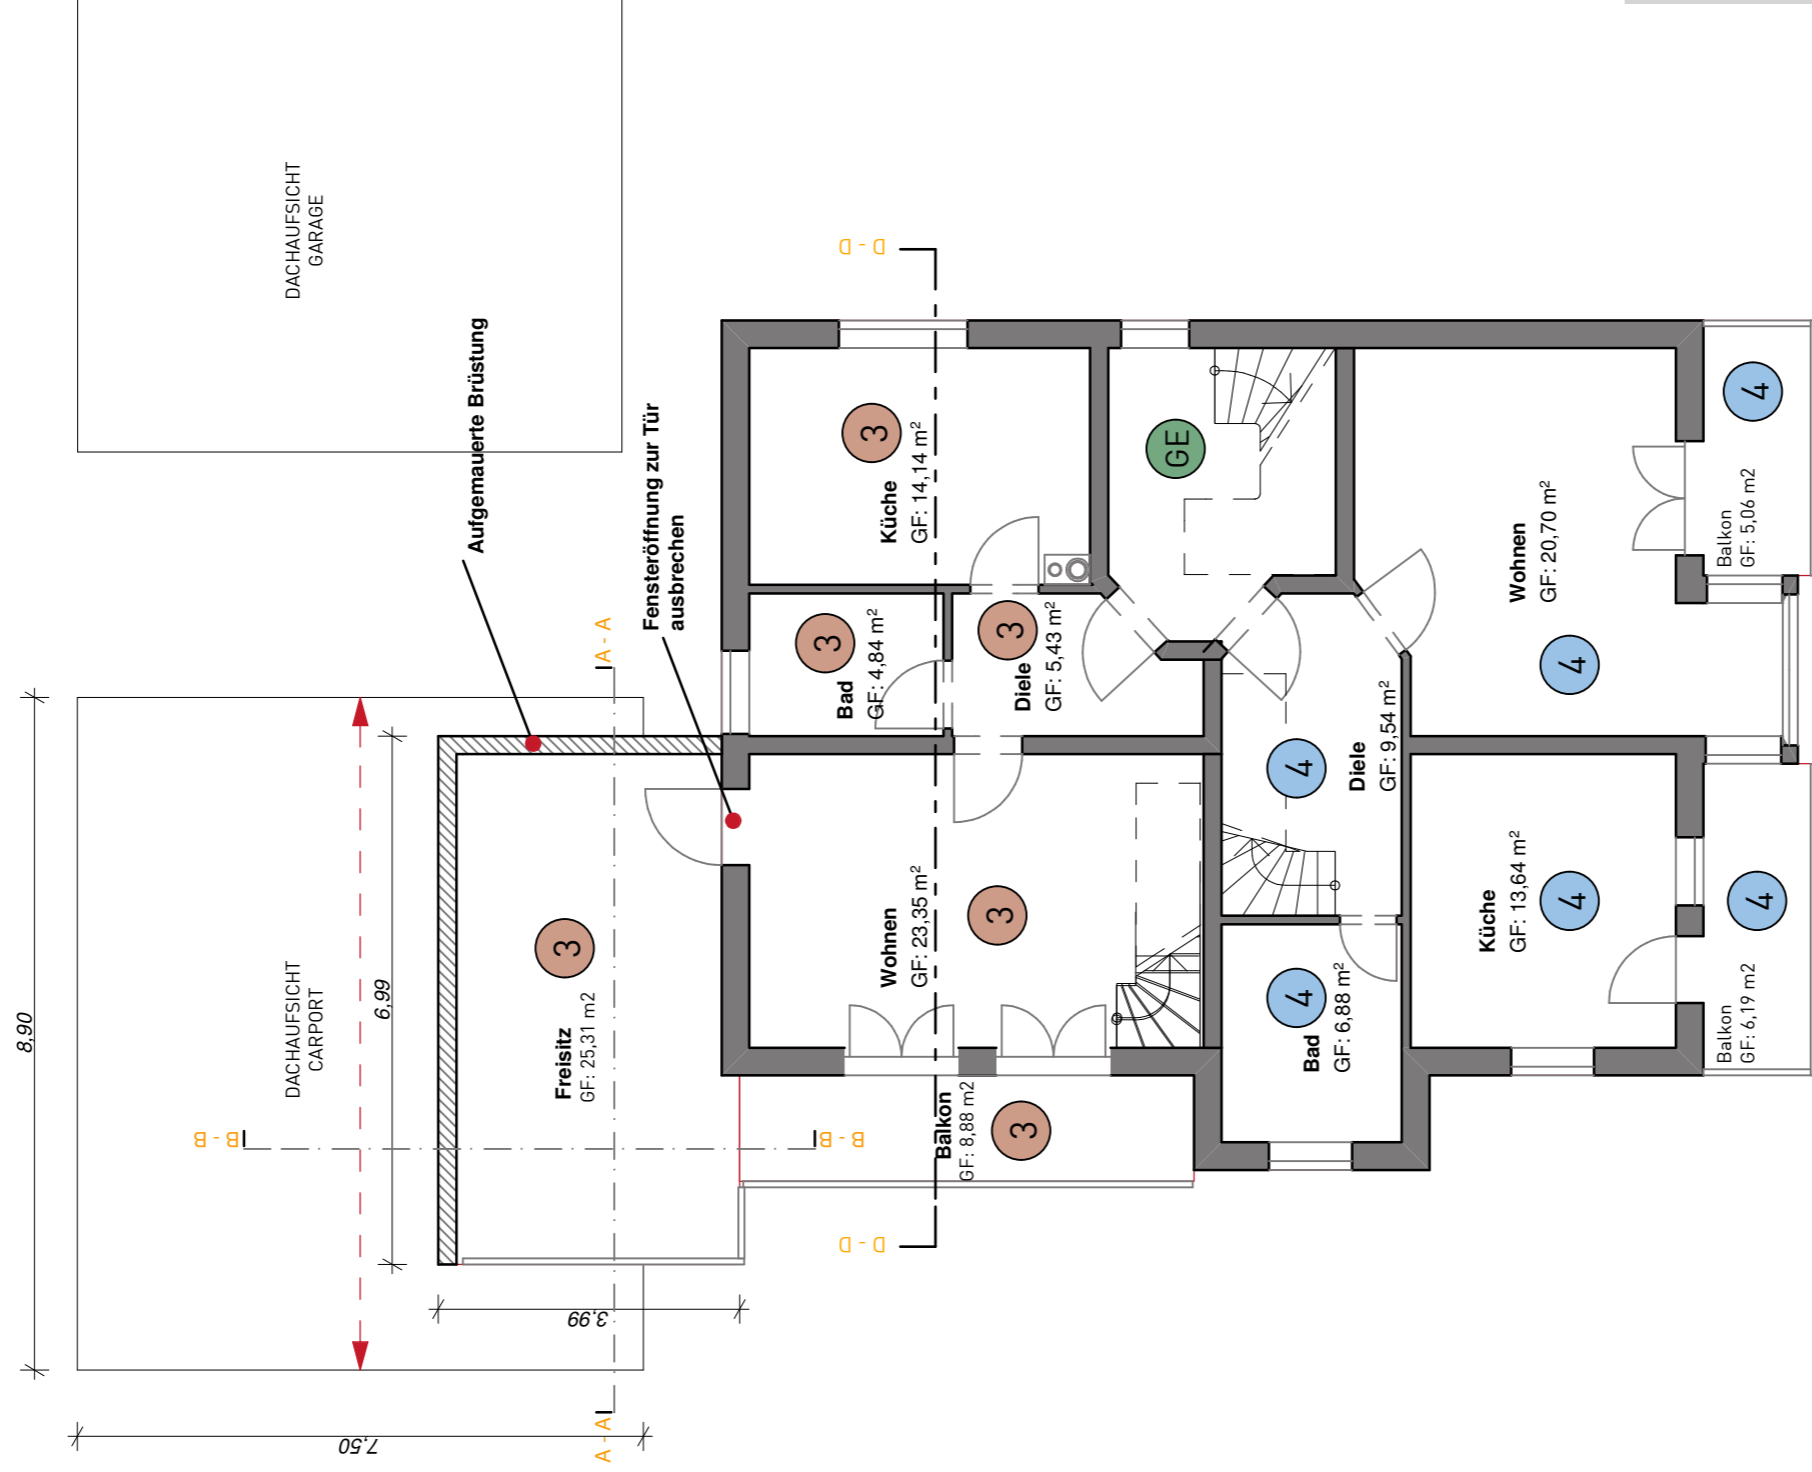

Aufteilungsplan

Ahornweg 21, 83209 Prien am Chiemsee
 Grundriss OG_M 1:100

Modernisierung und Sanierung eines Einfamilienhauses
 Grundriss OG


PlanNr.
ABS_1003_150218_
 Adresse
 Ahornweg 21, 83209 Prien am Chiemsee

Index
 FlurNr.
 449/5

Bearb.
 Datum
 18.02.2015

Bauherr
 [Redacted]

jahn+riefer
 ARCHITEKTEN
 Seestr. 18 · 83209 Prien am Chiemsee
 080514044 prien@jahnriefer-architekten.de

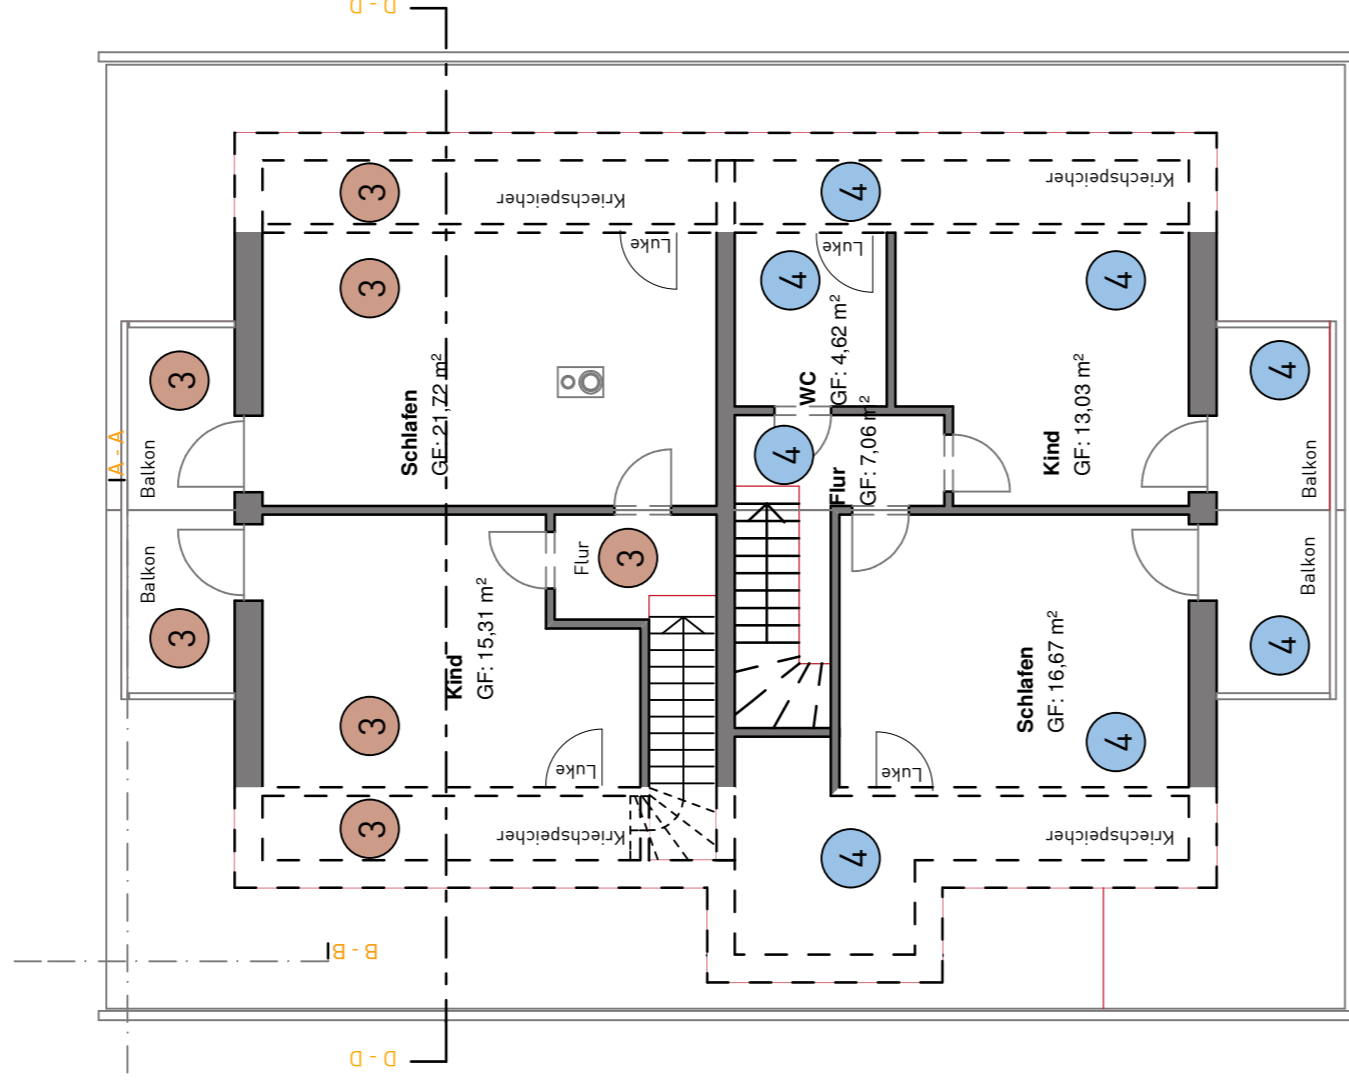

Aufteilungsplan

Ahornweg 21, 83209 Prien am Chiemsee
 Grundriss DG_M 1:100

Modernisierung und Sanierung eines Einfamilienhauses
 Grundriss DG

PlanNr.
 ABS_1004_150218_

Adresse
 Ahornweg 21, 83209 Prien am Chiemsee

Index

FlurNr.
 449/5

Bearb.

Maßstab
 1/100


Datum
 18.02.2015

Freigabe am


Bauherr




jahn+riefer
 ARCHITEKTEN
 Seestr. 18 · 83209 Prien am Chiemsee
 080514044 prien@jahnriefer-architekten.de

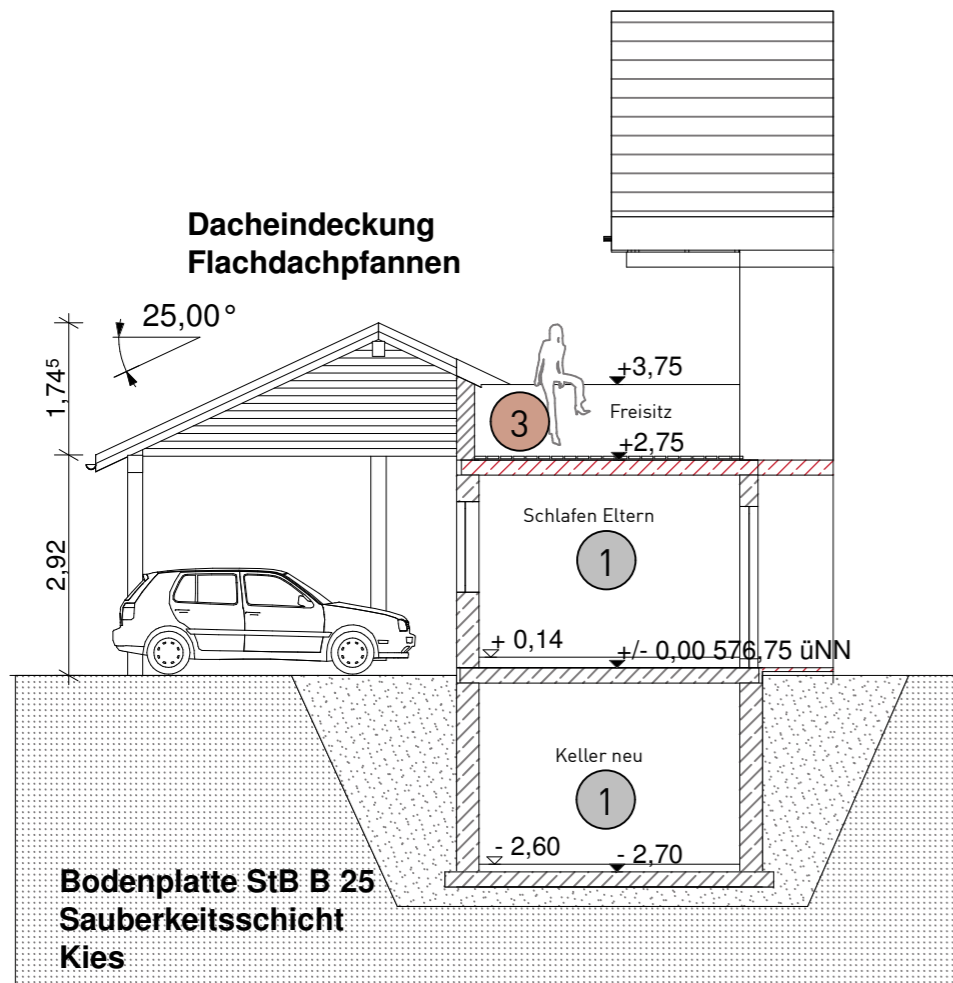

Schnitt A - A_Anbau

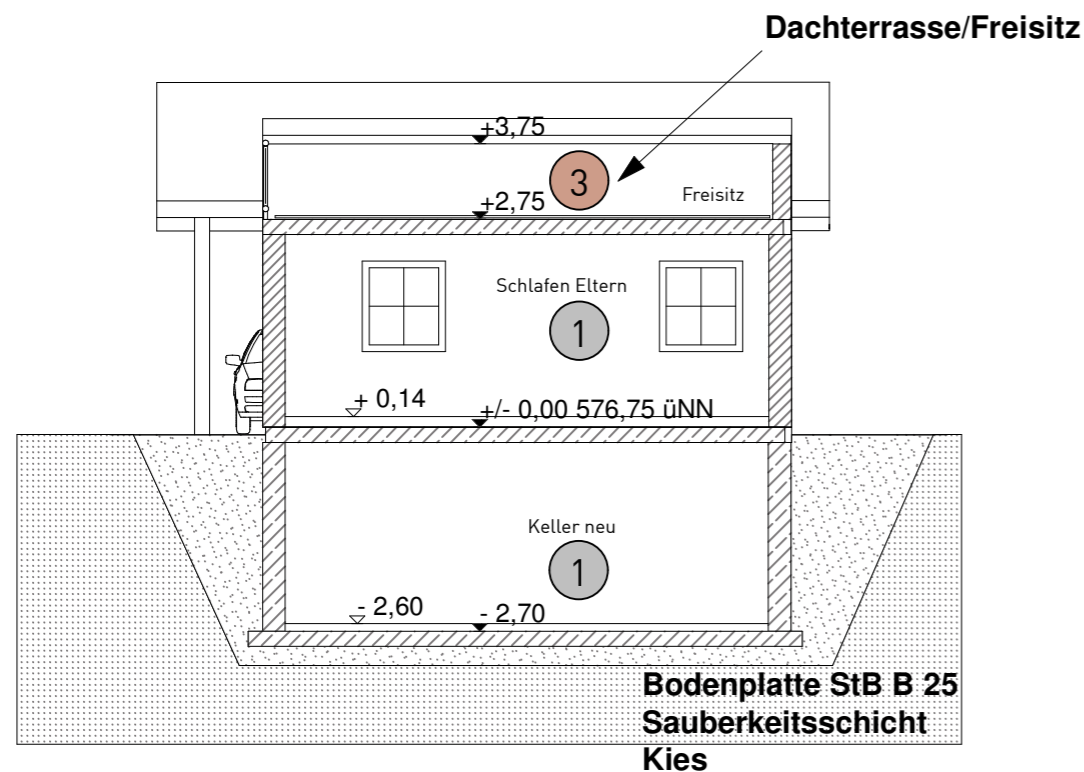


Schnitt B - B_Anbau

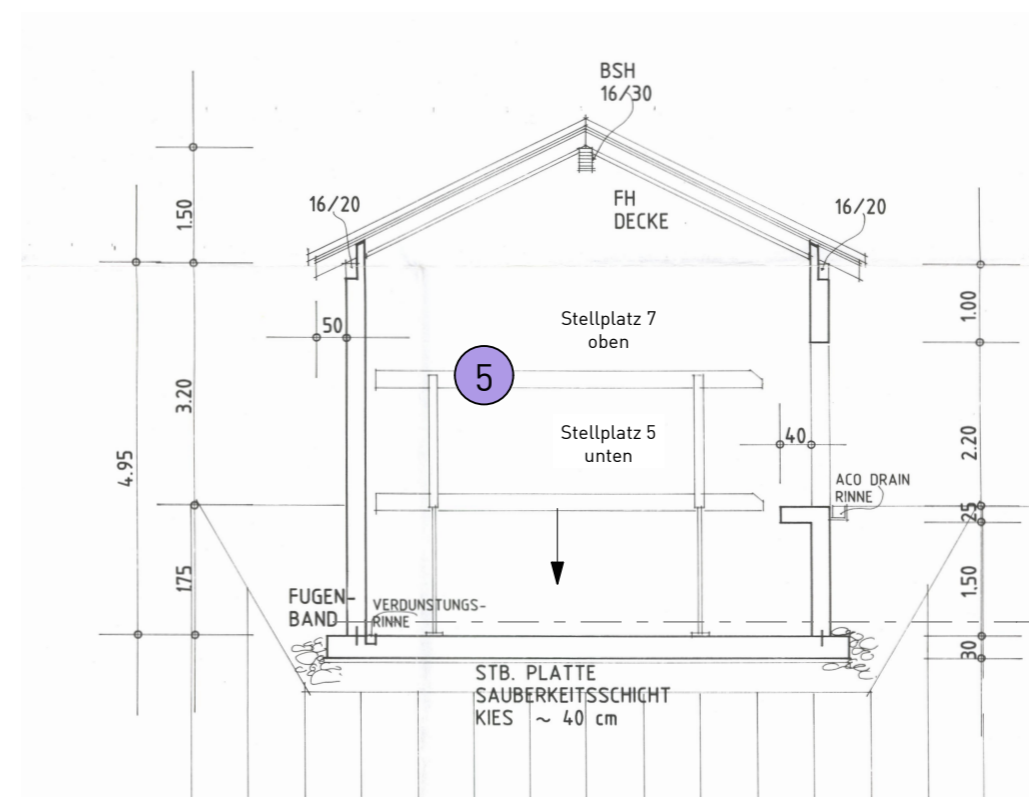

Schnitt C - C_Duplexgarage

Aufteilungsplan

Ahornweg 21, 83209 Prien am Chiemsee
 Schnitt A-A Anbau_M 1:100
 Schnitt B-B Anbau_M 1:100
 Schnitt C-C Duplexgarage_M 1:100

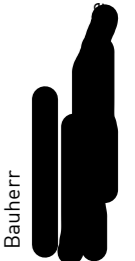

Bauherr	Datum	Freigabe am
	18.02.2015	
Bearb.	Maßstab	
	1/100	
Index	FlurNr.	
	449/5	
PlanNr.	Adresse	
ABS_1006_150218_	Ahornweg 21, 83209 Prien am Chiemsee	

Modernisierung und Sanierung eines Einfamilienhauses
 Schnitt A-A/B-B Anbau; Schnitt
 Duplexgarage

Aufteilungsplan


Ahornweg 21, 83209 Prien am Chiemsee
Ansicht Ost_M 1:100
Ansicht Nord_M 1:100



Ansicht Ost



Ansicht Nord

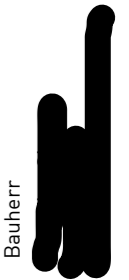

Bauherr

Datum
18.02.2015

Bearb.
Maßstab
1/100

Index
FlurNr.
449/5

PlanNr.
ABS_1007_150218_
Adresse
Ahornweg 21, 83209 Prien am Chiemsee

Modernisierung und Sanierung eines Einfamilienhauses

Ansicht Ost, Ansicht Nord

Aufteilungsplan

Ahornweg 21, 83209 Prien am Chiemsee
 Ansicht Ost_M 1:100
 Ansicht Nord_M 1:100



Ansicht West



Ansicht Süd