


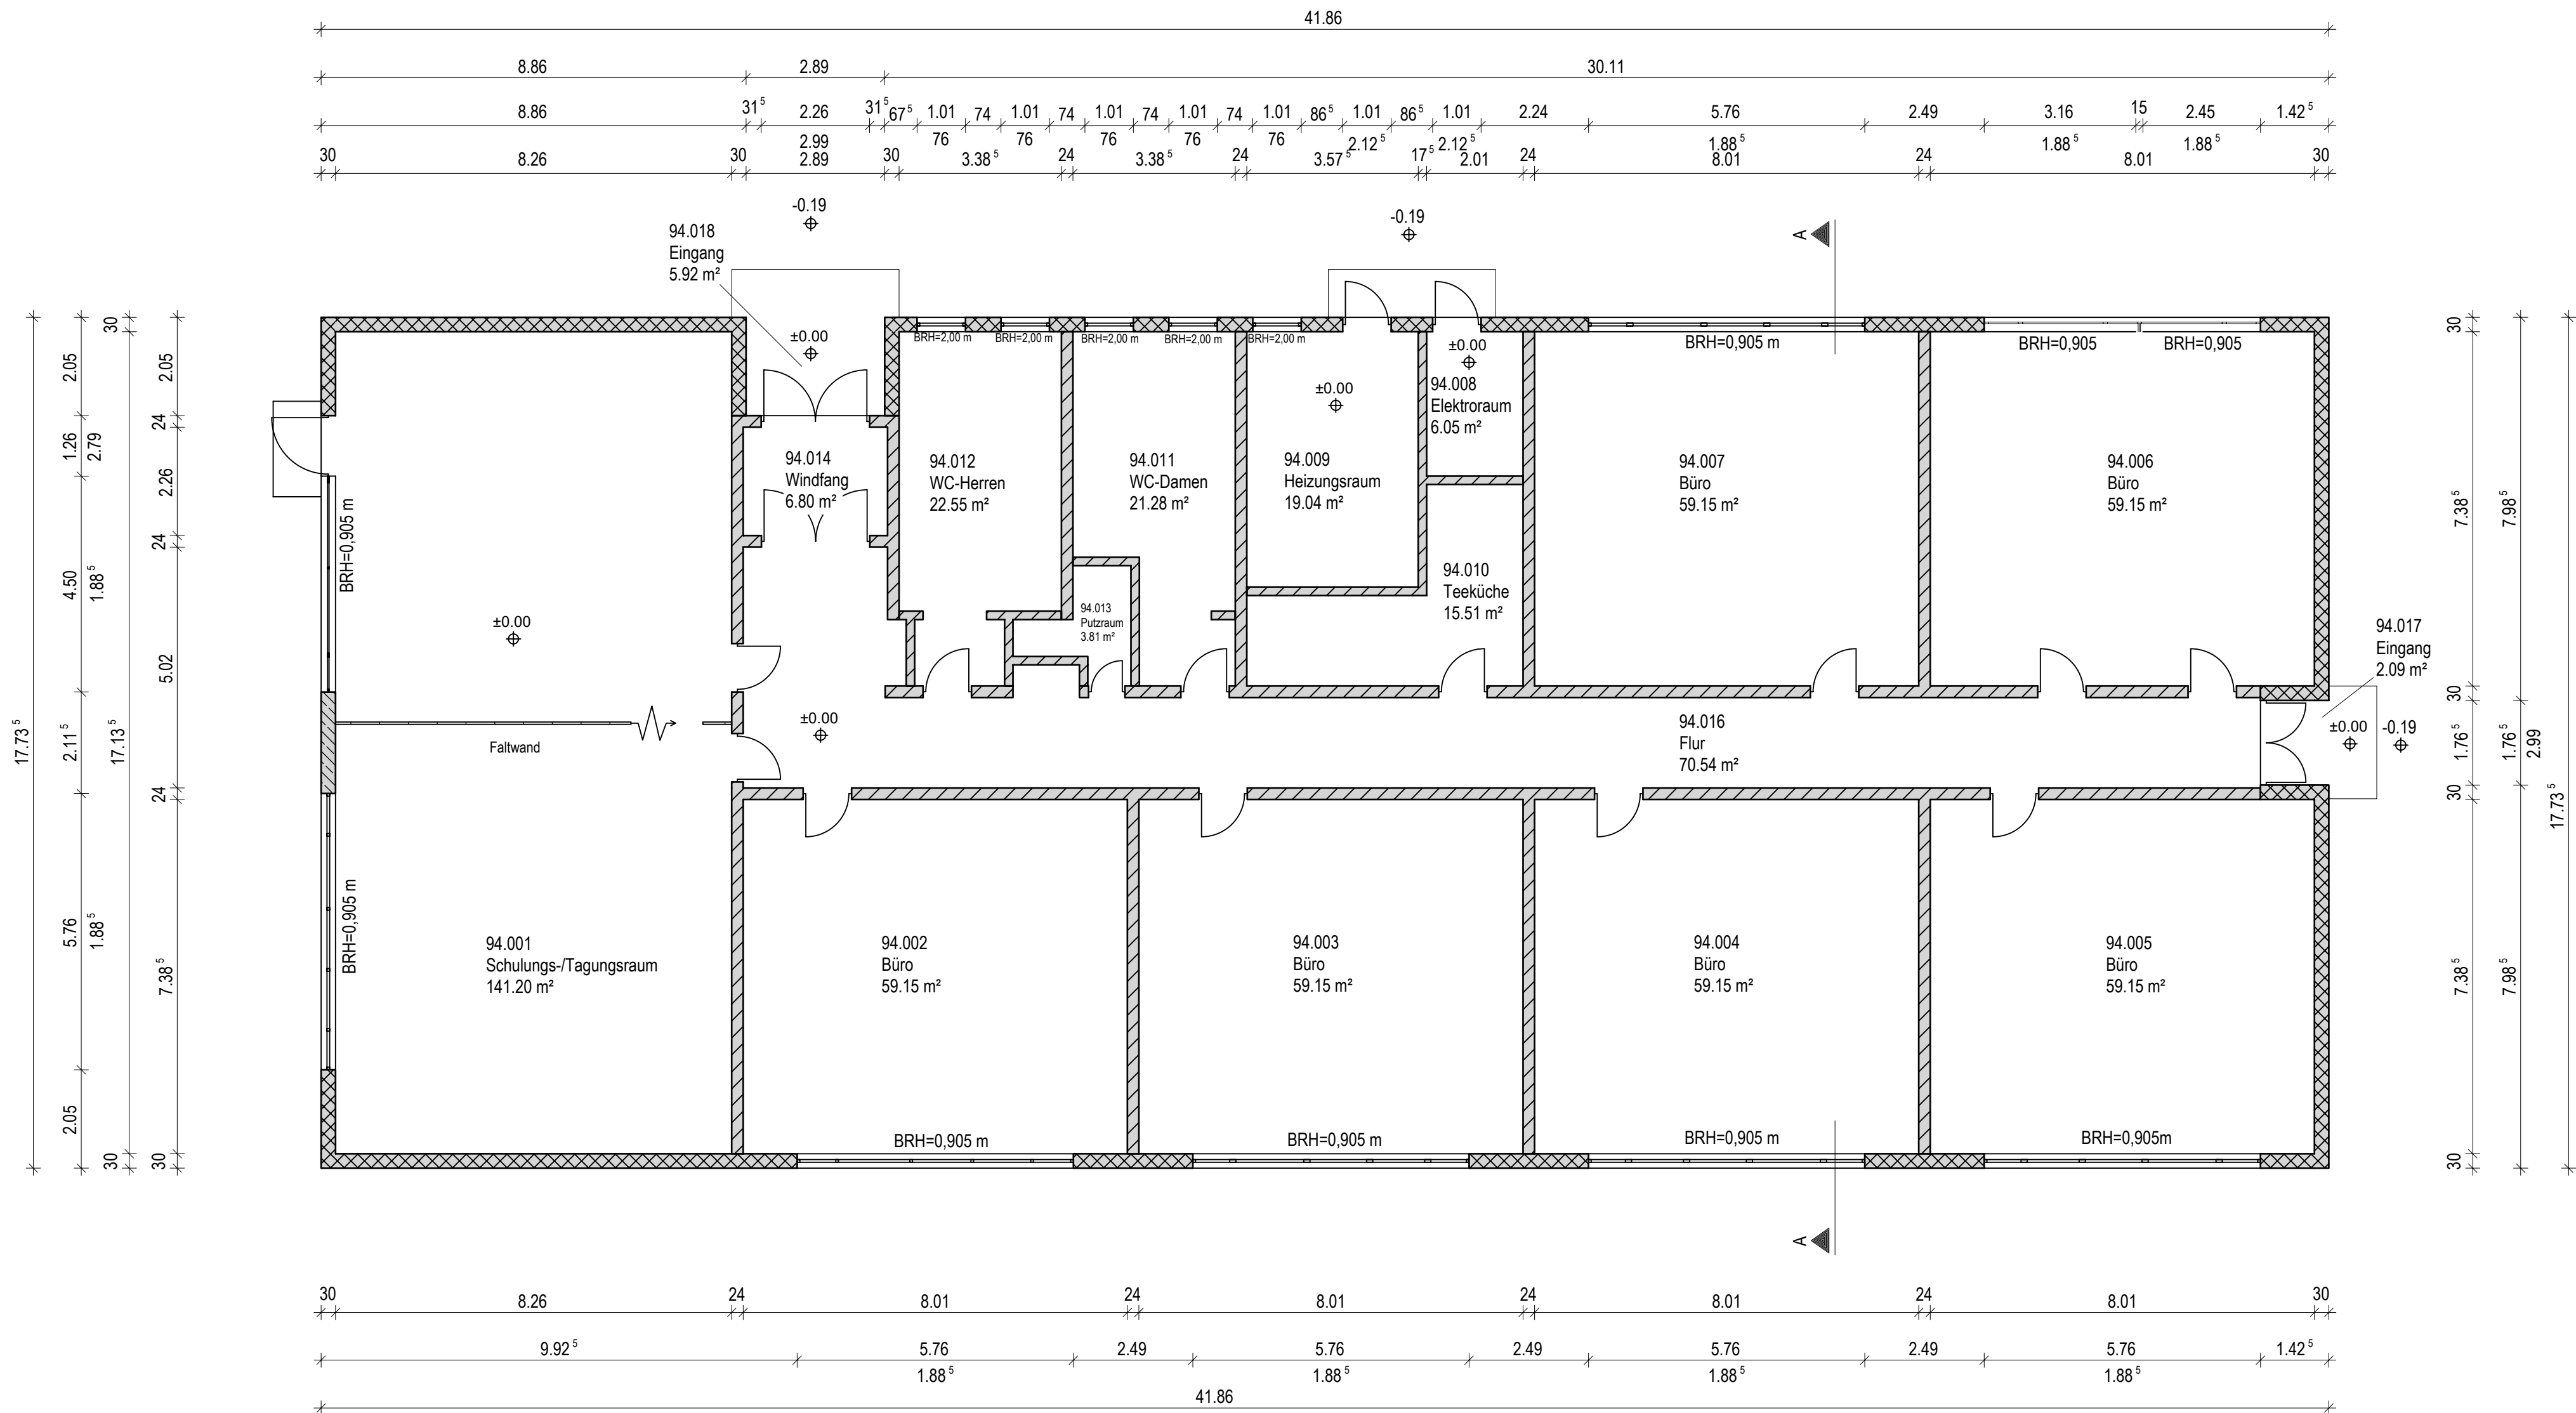

INDEX	DATUM	ÄNDERUNG	GEZEICHNET
PLANUNG: Horst Erbschäuer Architekt Dipl.-Ing. (FH) INNOPARK KITZINGEN Tel: 0170 / 910 80 60		BAUVORHABEN: Gebäude 94	
		BAUORT: Fl.Nr: 2569, Steigweg 24-28, 97318 Kitzingen	
BAUHERR: INNOPARK Kitzingen GmbH Steigweg 24 97318 Kitzingen		PLANINHALT: Erdgeschoss	
GEZEICHNET:		DATUM:	02.04.2025
H/B = 594 / 1113 (0.66m²)		MASSSTAB:	1 : 100
		PLANNR:	BP-94-10
		INNOPARK Kitzingen GmbH	