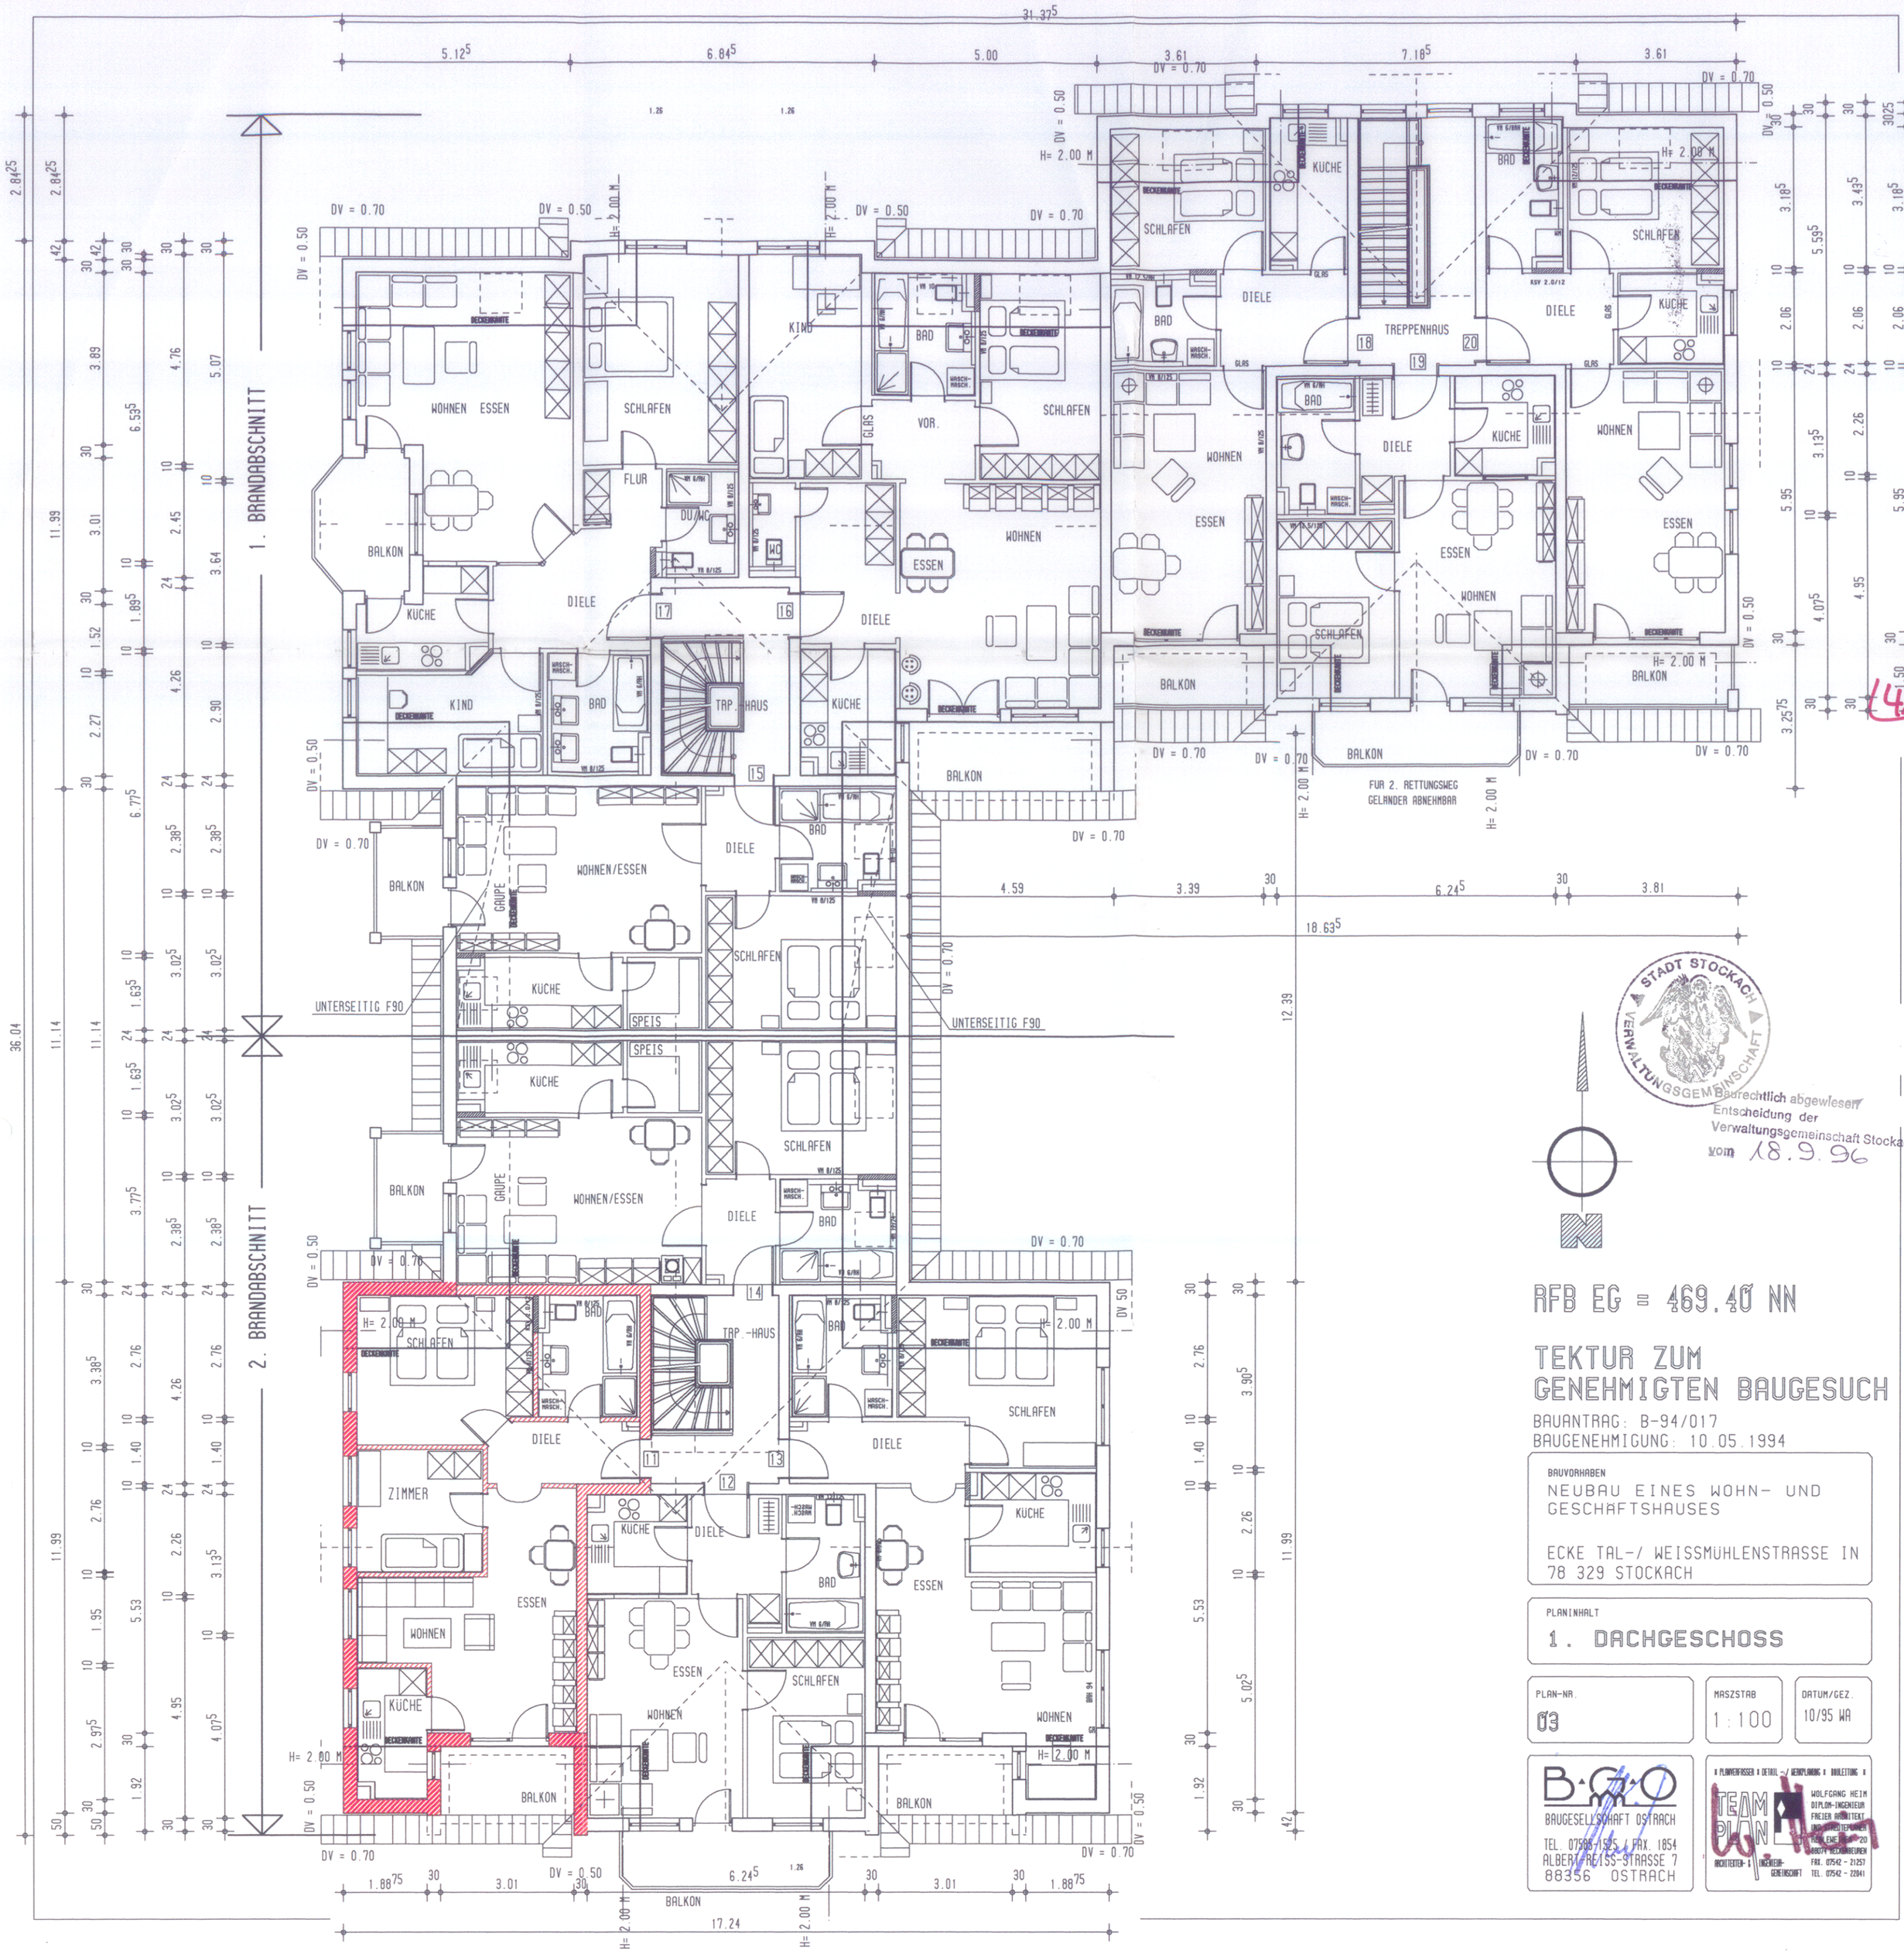

STADT STOCKACH
VERWALTUNGSGEMEINSCHAFT
Baurechtlich abgewiesen
Entscheidung der
Verwaltungsgemeinschaft Stockach
vom 18.9.96

RFB EG = 469.40 NN

TEKTUR ZUM GENEHMIGTEN BAUGESUCH

BAUANTRAG: B-94/017
BAUGENEHMIGUNG: 10.05.1994

BAUVORHABEN
NEUBAU EINES WOHN- UND GESCHÄFTSHAUSES

ECKE TAL-/ WEISSMÜHLENSTRASSE IN
78 329 STOCKACH

PLANINHALT
1. DACHGESCHOSS

PLAN-NR.	MASZSTAB	DATUM/GEZ.
03	1 : 100	10/95 WA

B·G·O
BAUGESELLSCHAFT OSTRACH
TEL. 07568-1525 / FAX. 1854
ALBERT-REISS-STRASSE 7
88356 OSTRACH

PLANUNGSBÜRO · DETAIL- / WERKPLANUNG · BAULEITUNG
TEAM PLAN
WOLFGANG HEIM
DIPLOM-INGENIEUR
FREIER ARCHITEKT
UND ARCHITEKTENKAMMER
RENLENEUTER 20
88079 KRESSBRONN
ARCHITEKTEN- & INGENIEUR-GEMEINSCHAFT
FAX. 07542 - 21257
TEL. 07542 - 22841