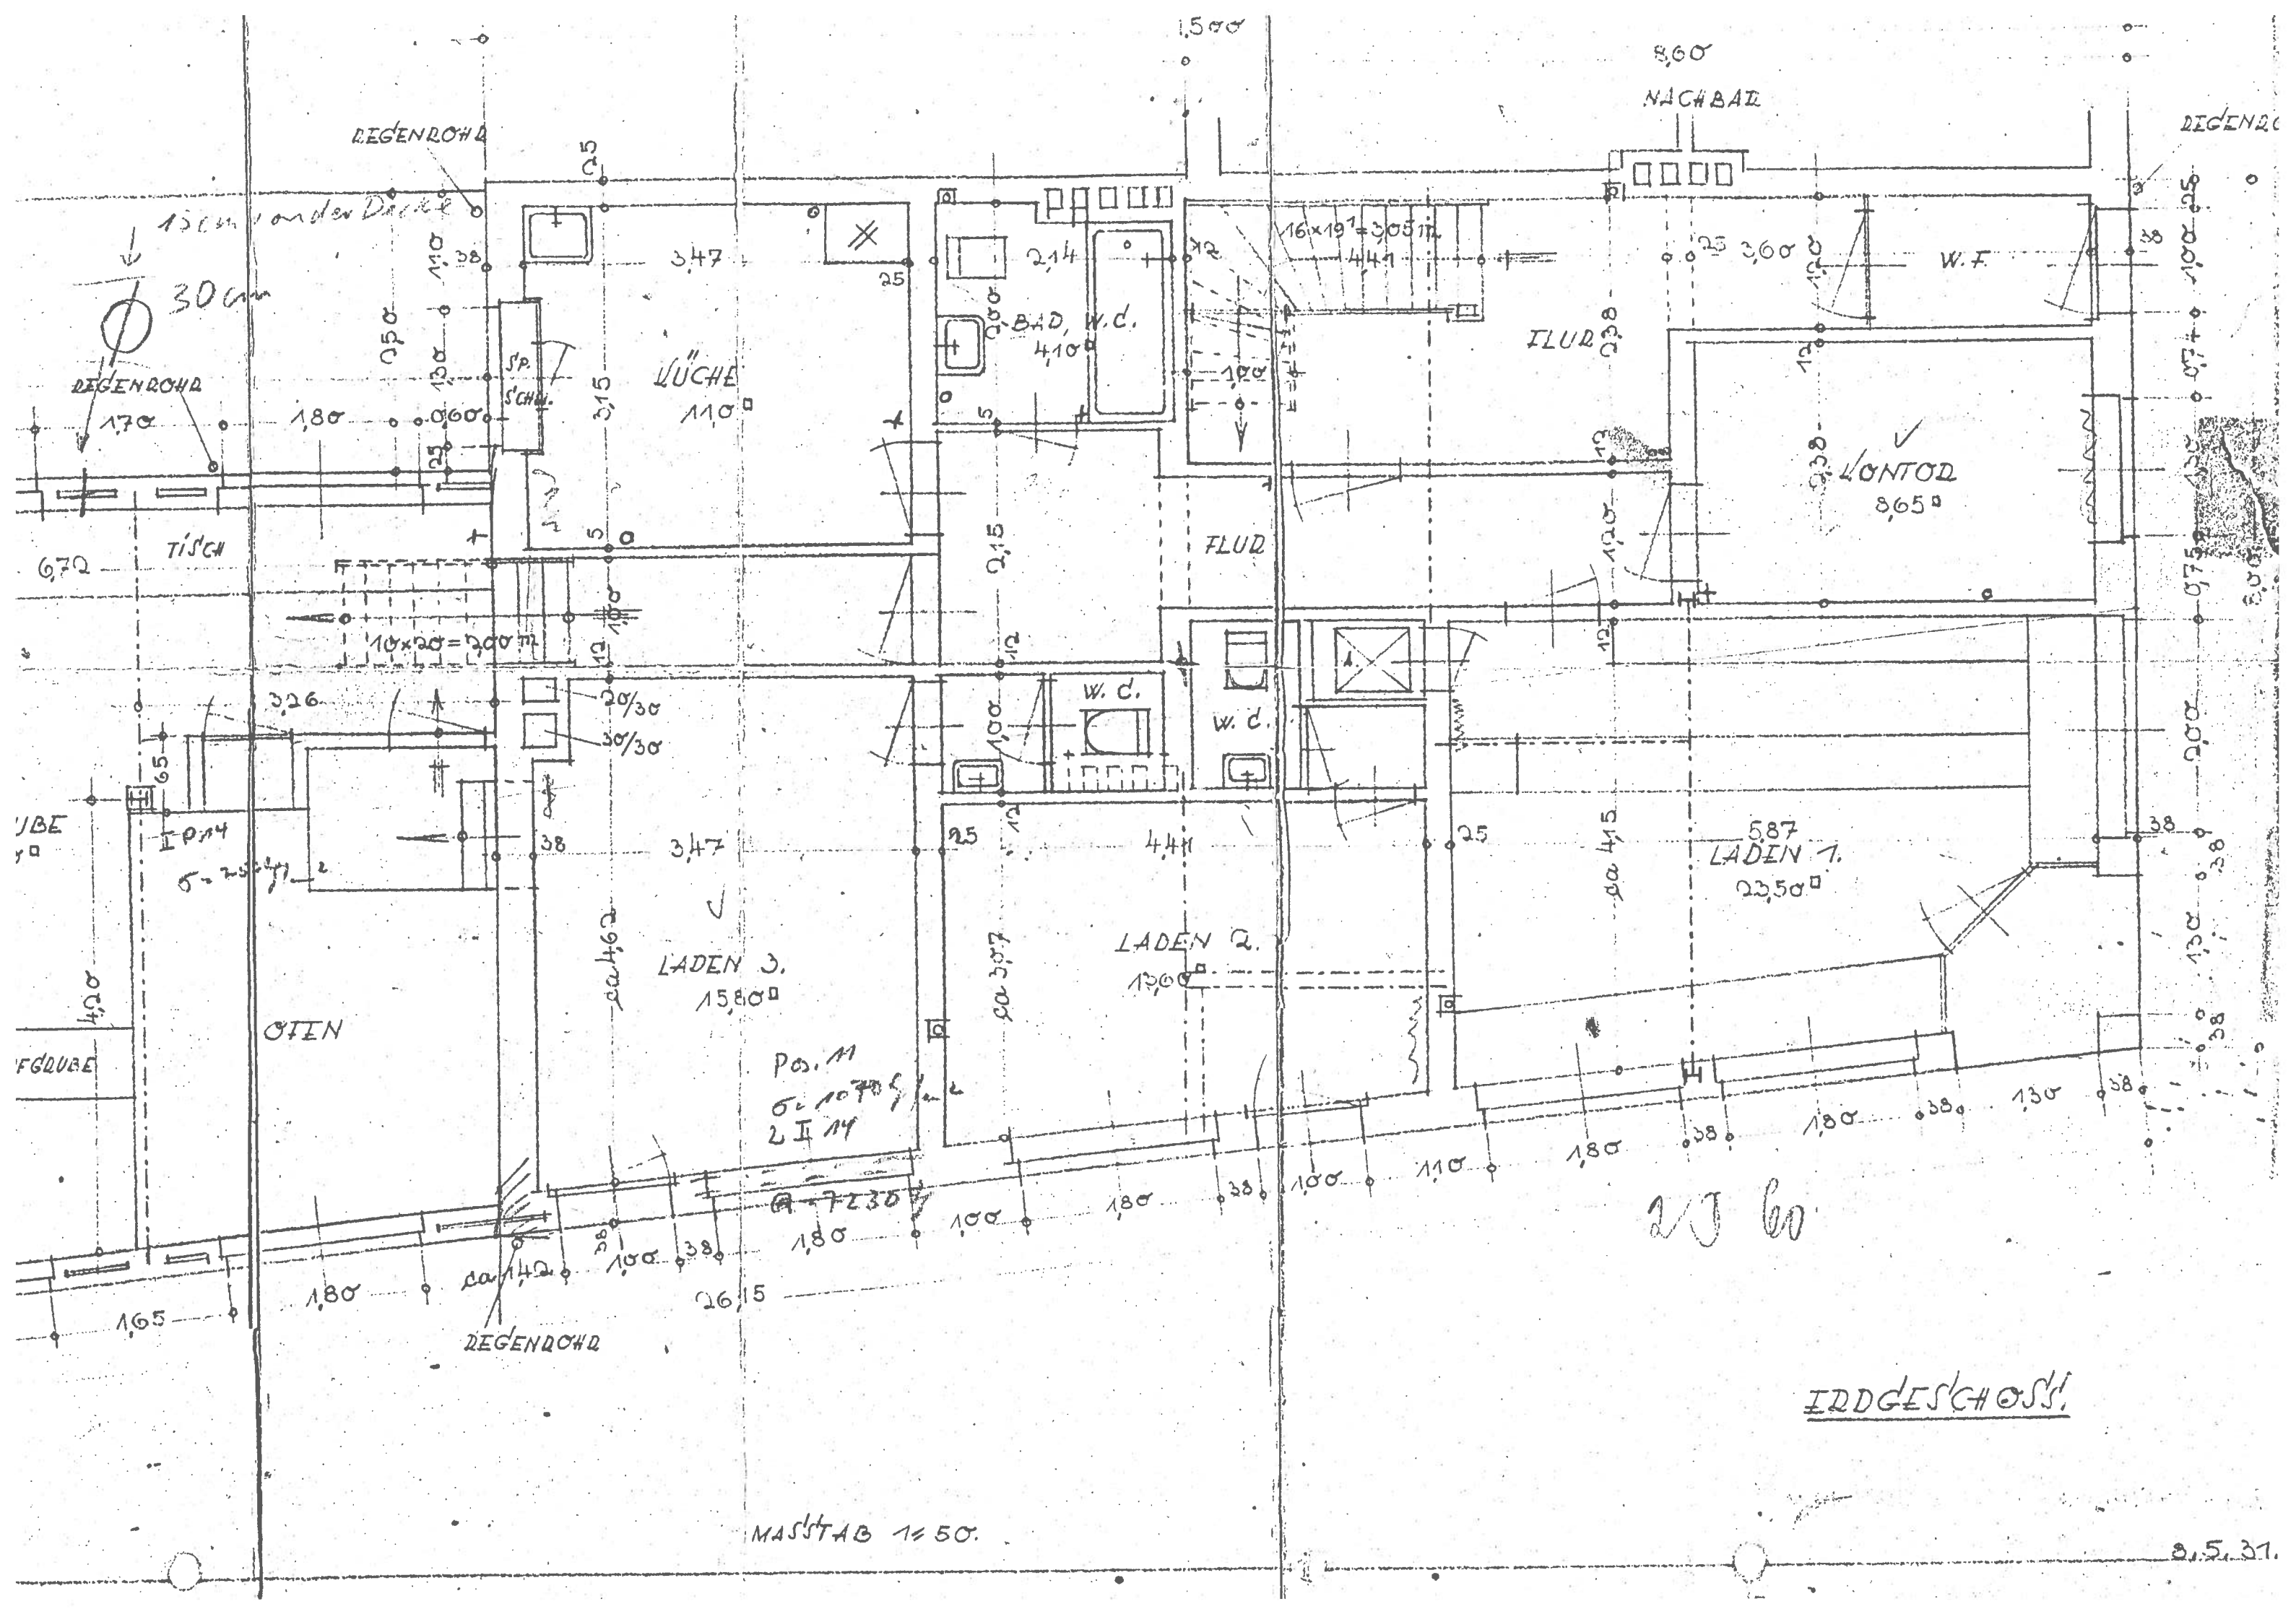
REGENROHR
15 cm unter Decke
30 cm
REGENROHR
TISCH
KÜCHE
11,0 □
BAD, W.C.
4,10 □
FLUR
W.C.
W.C.
NACHBAR
W.F.
FLUR
KONTOR
8,65 □
LADEN 1.
23,50 □
LADEN 2.
LADEN 3.
15,80 □
OFEN
Pos. 11
REGENROHR
MASSTAB 1:50.
EDDGESCHOSS.
8.5.31.