



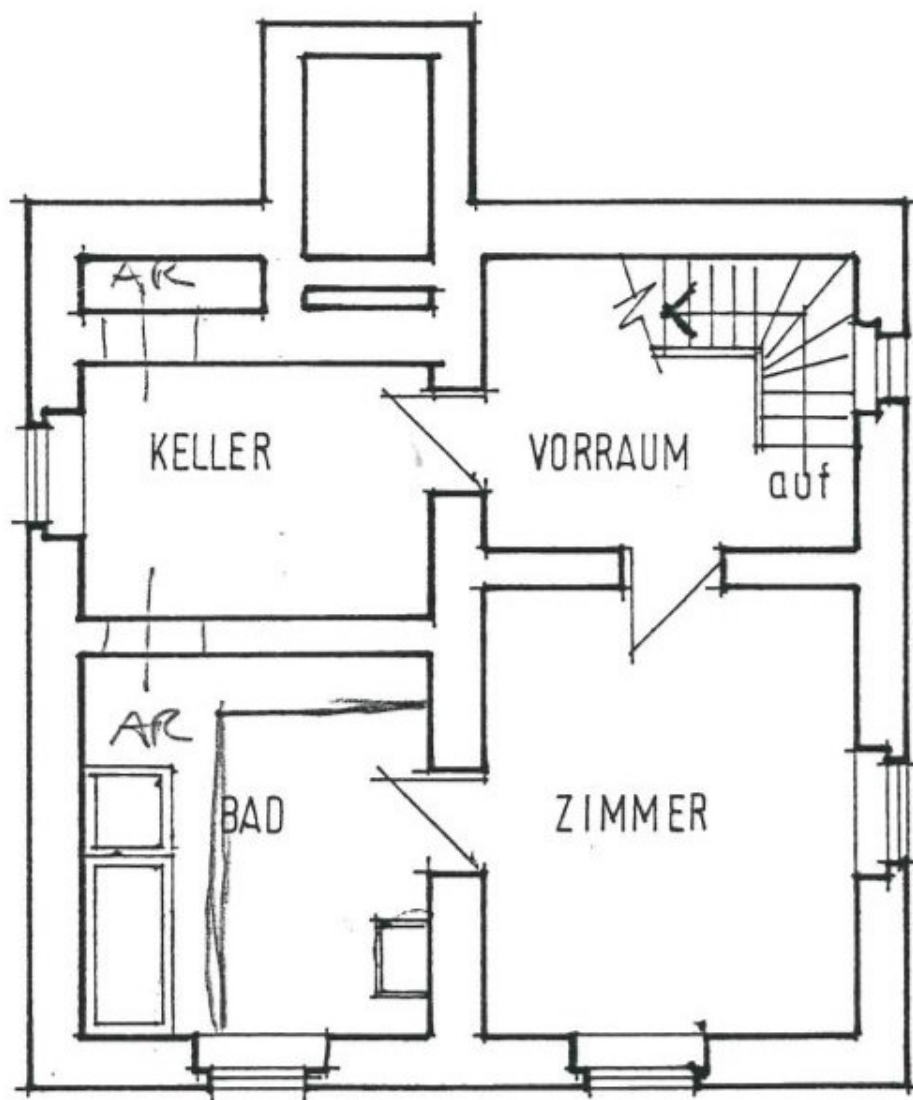


KELLER



1:100

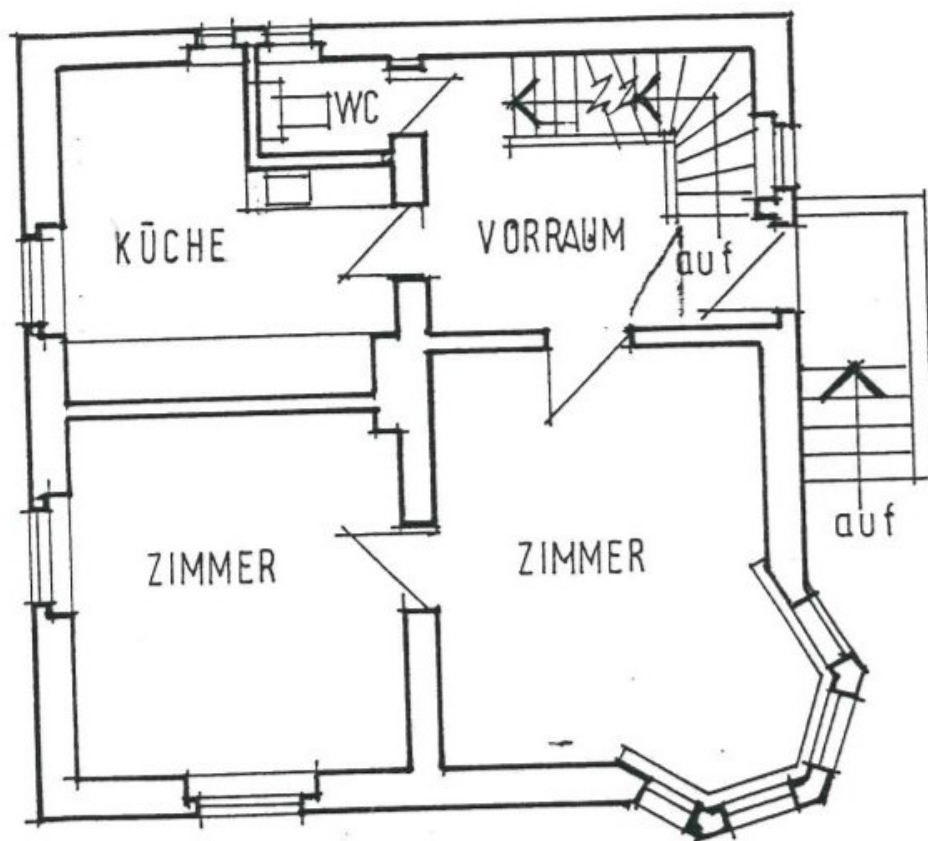

ERD GESCHOSS

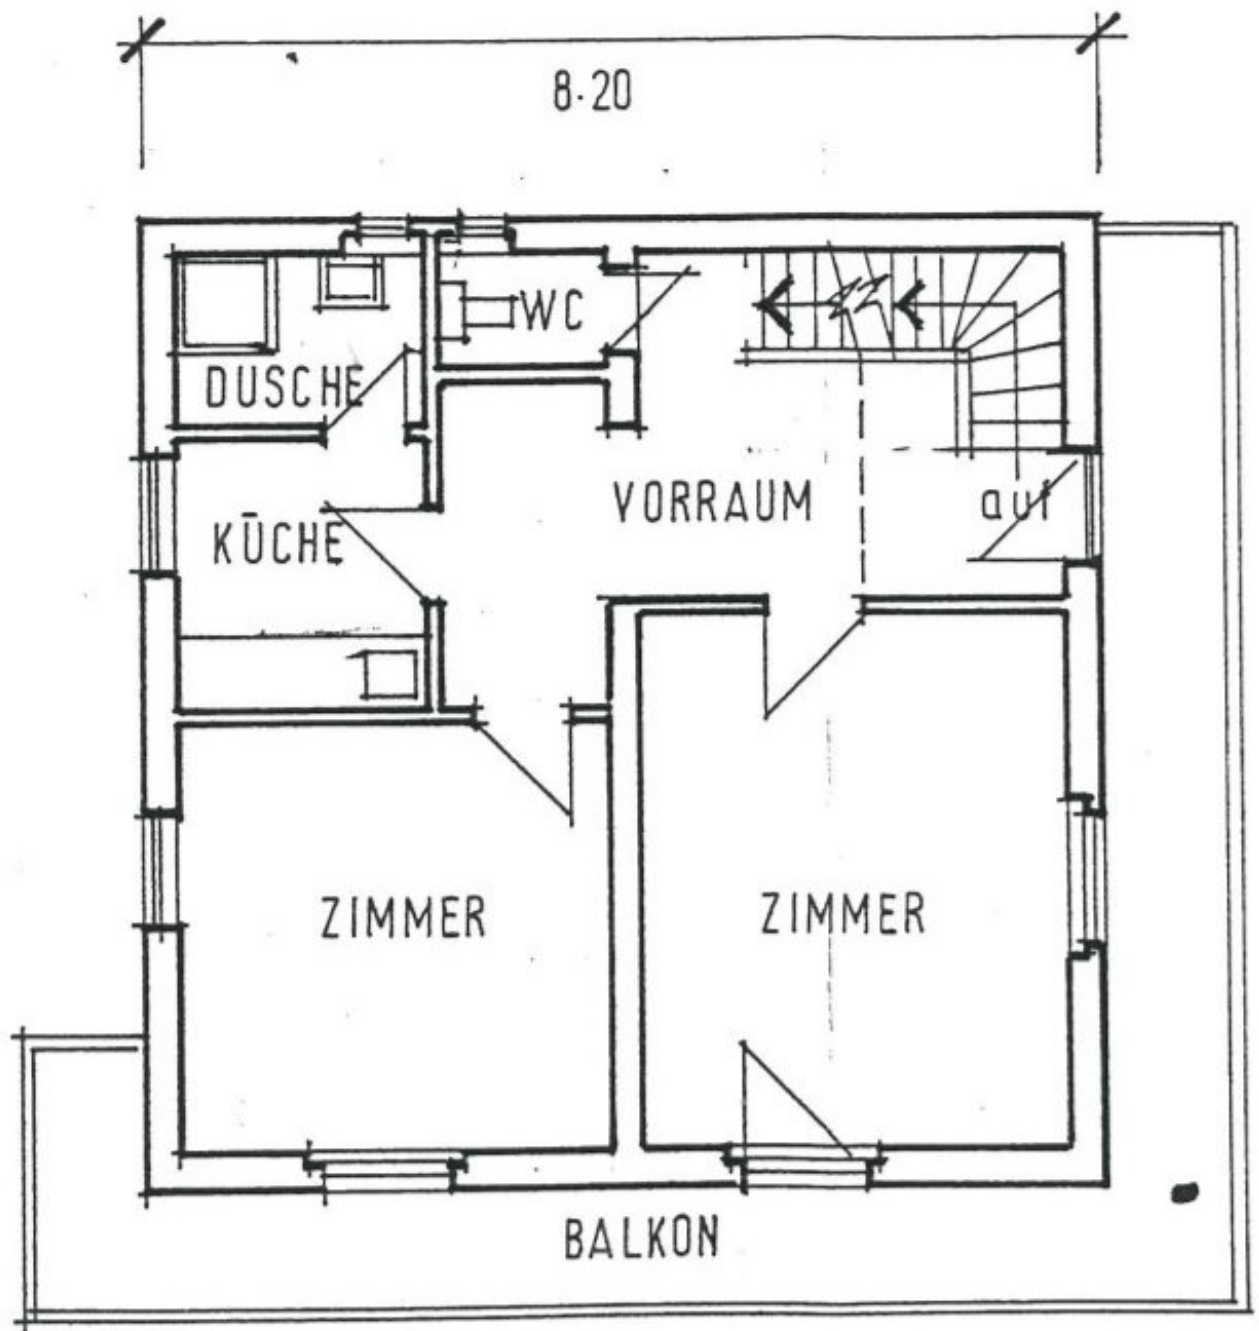

1 STOCK

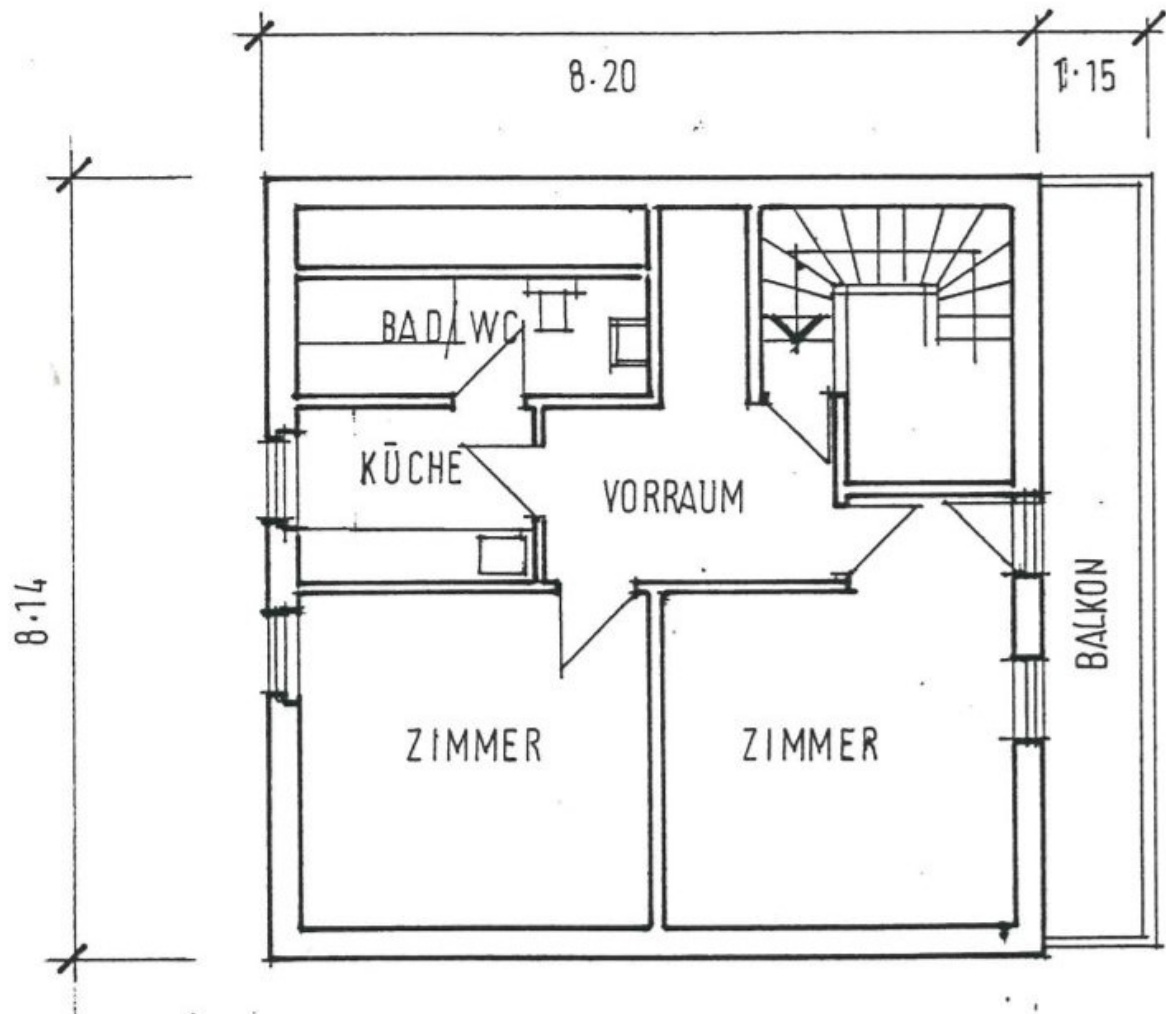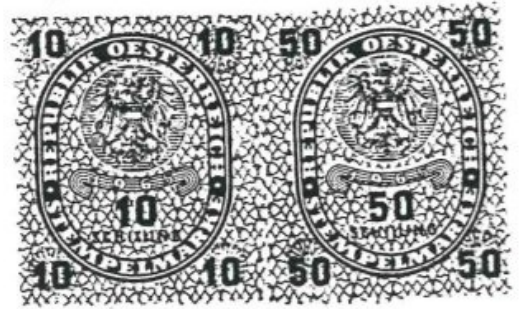


2 STOCK

HAUS HEIS. SEEFELD 153

Wohnhaus für Herrn.

Profil

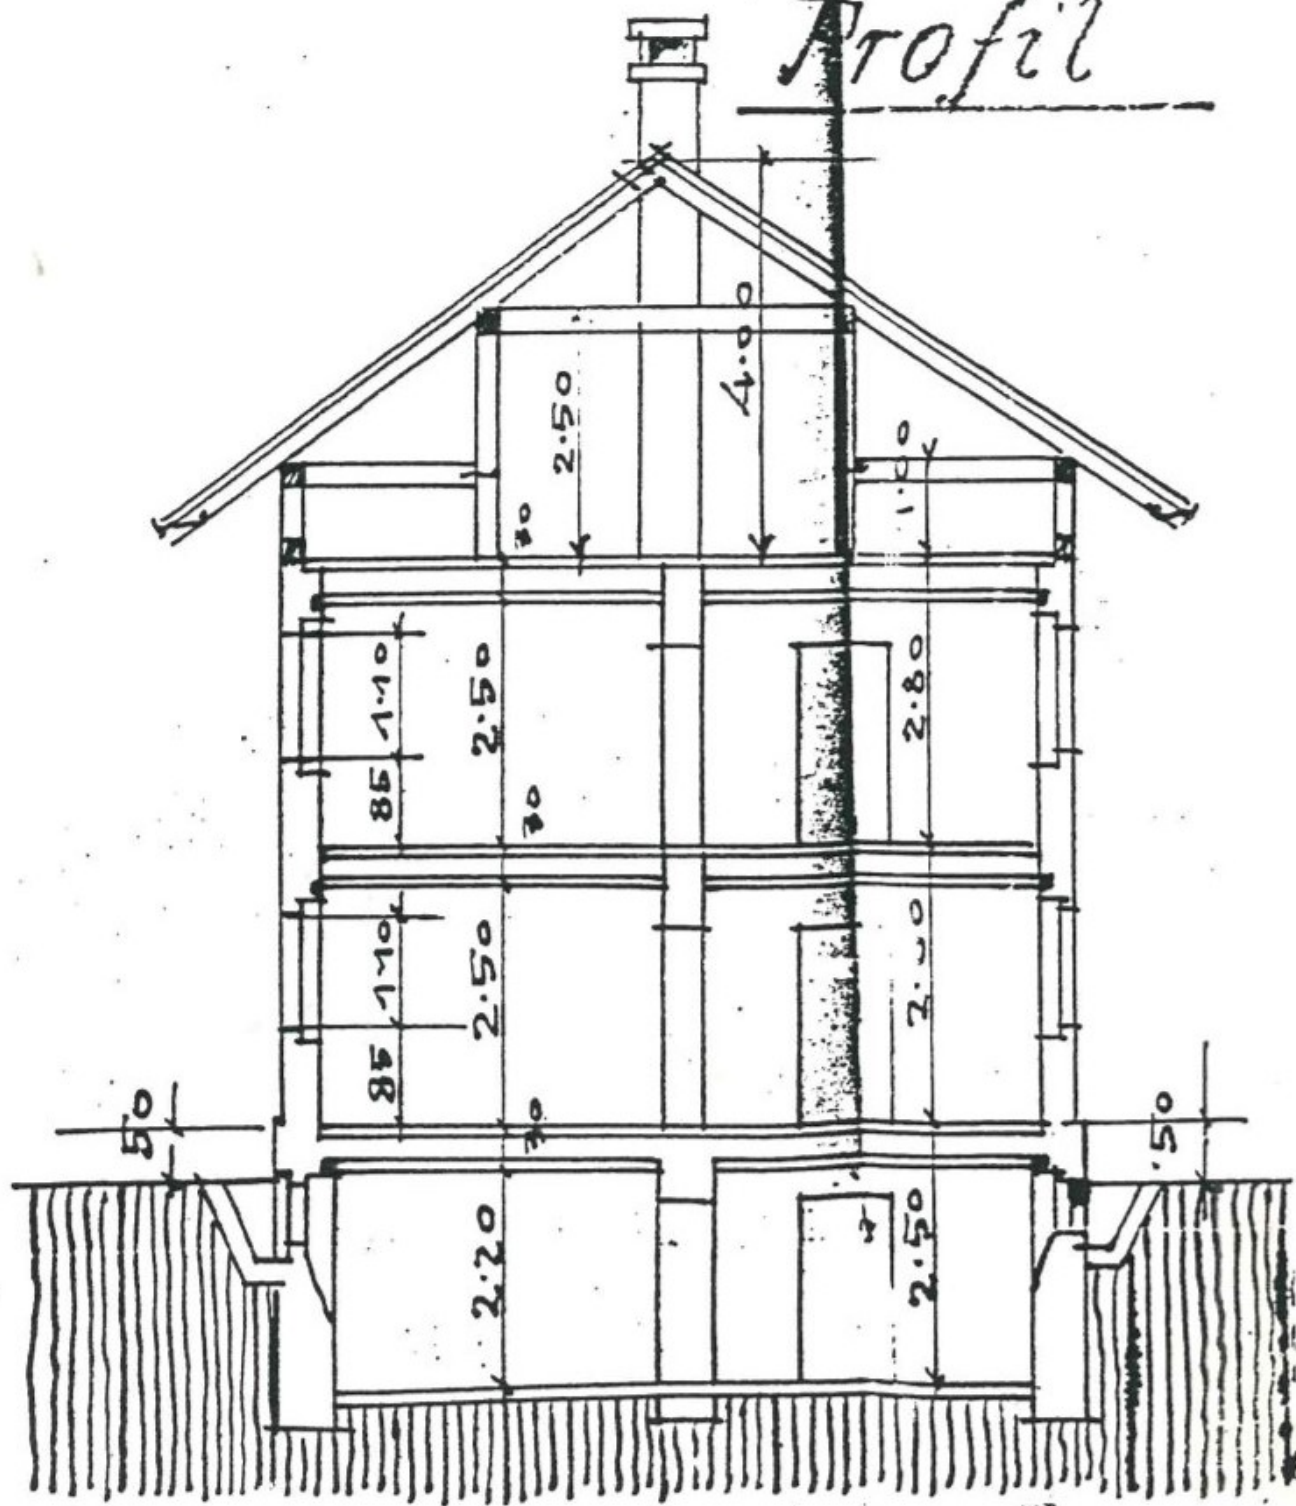

Parterre