





M 1:100 / DIN A3

Berlinerstr. 189, Köln Mülheim


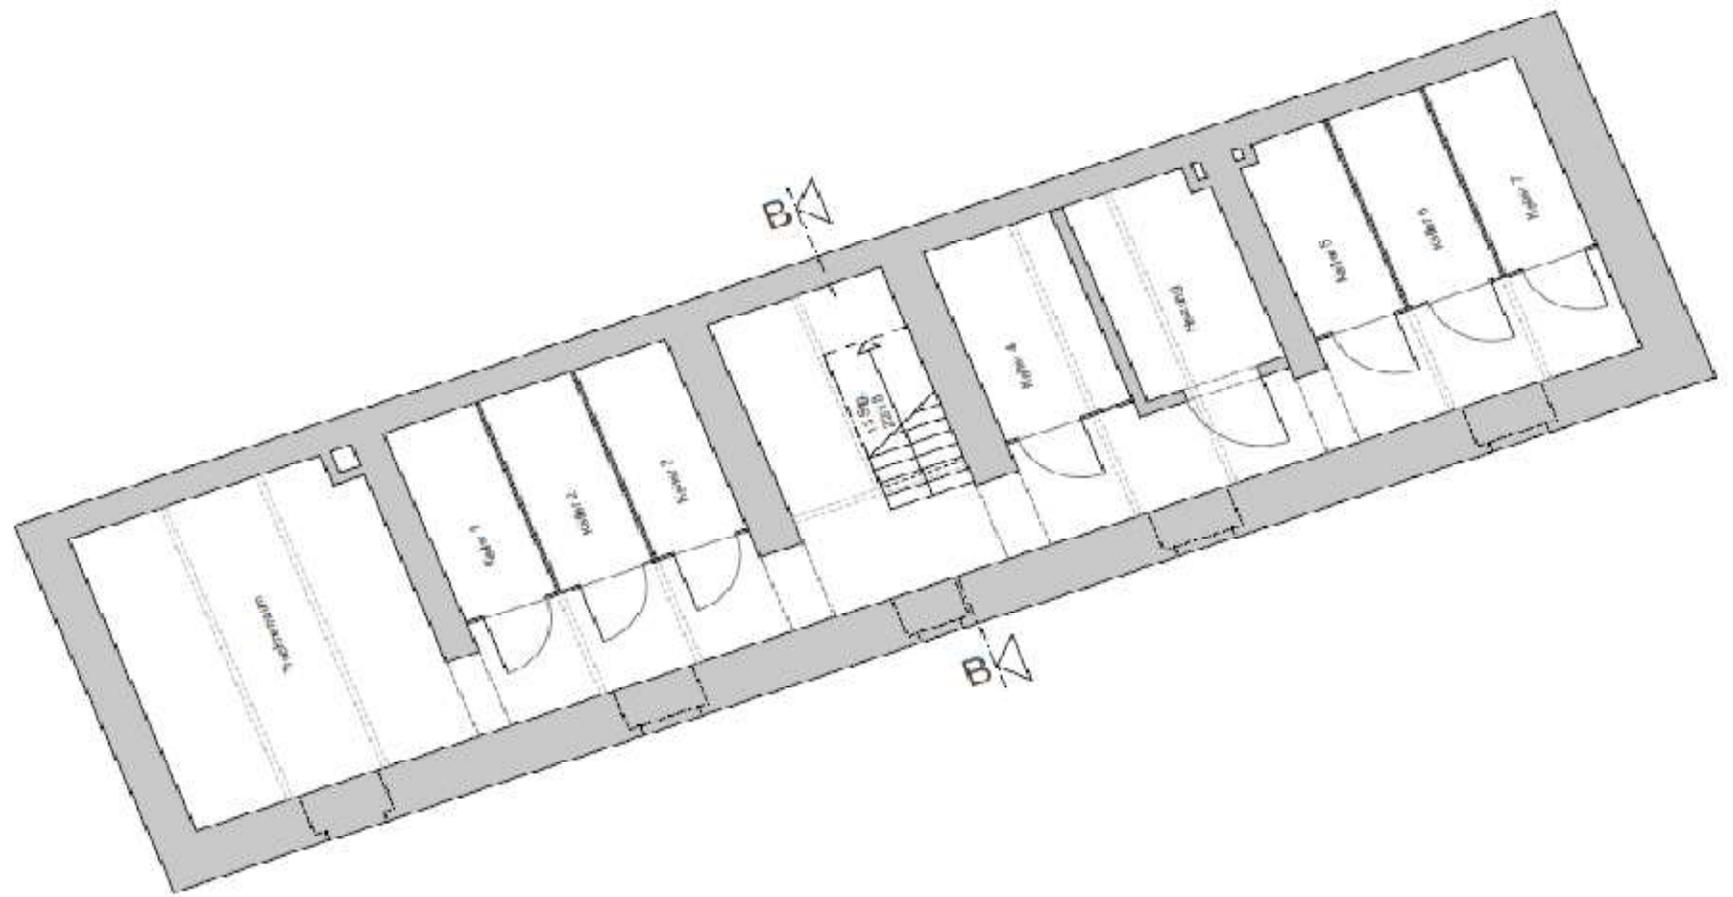

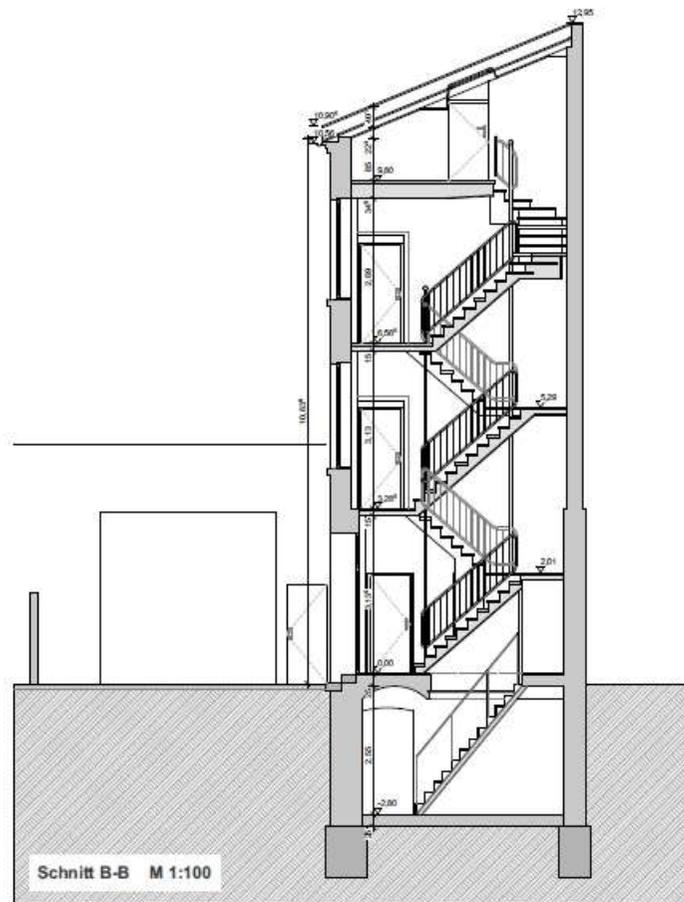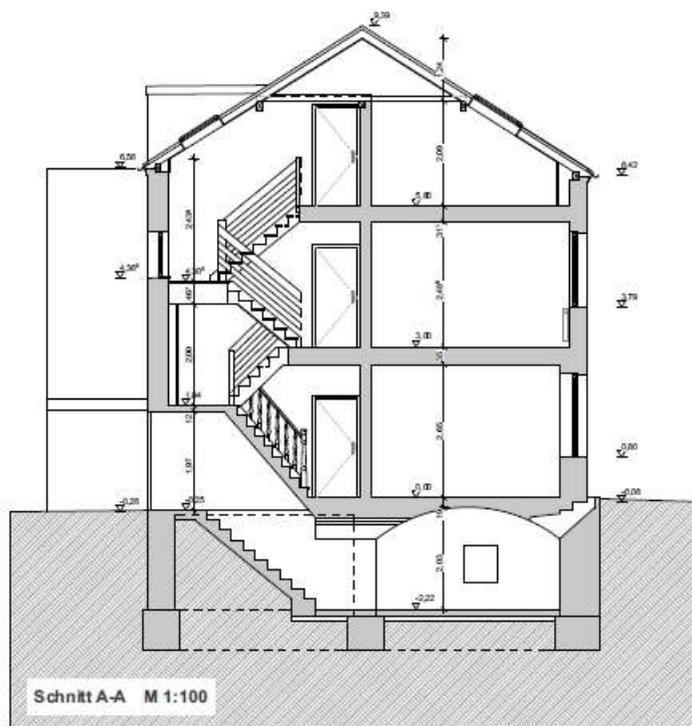

BESTAND M 1:100 / DIN A3

Schnitt A-A, B-B

Berlinerstr. 159, Köln Mülheim