


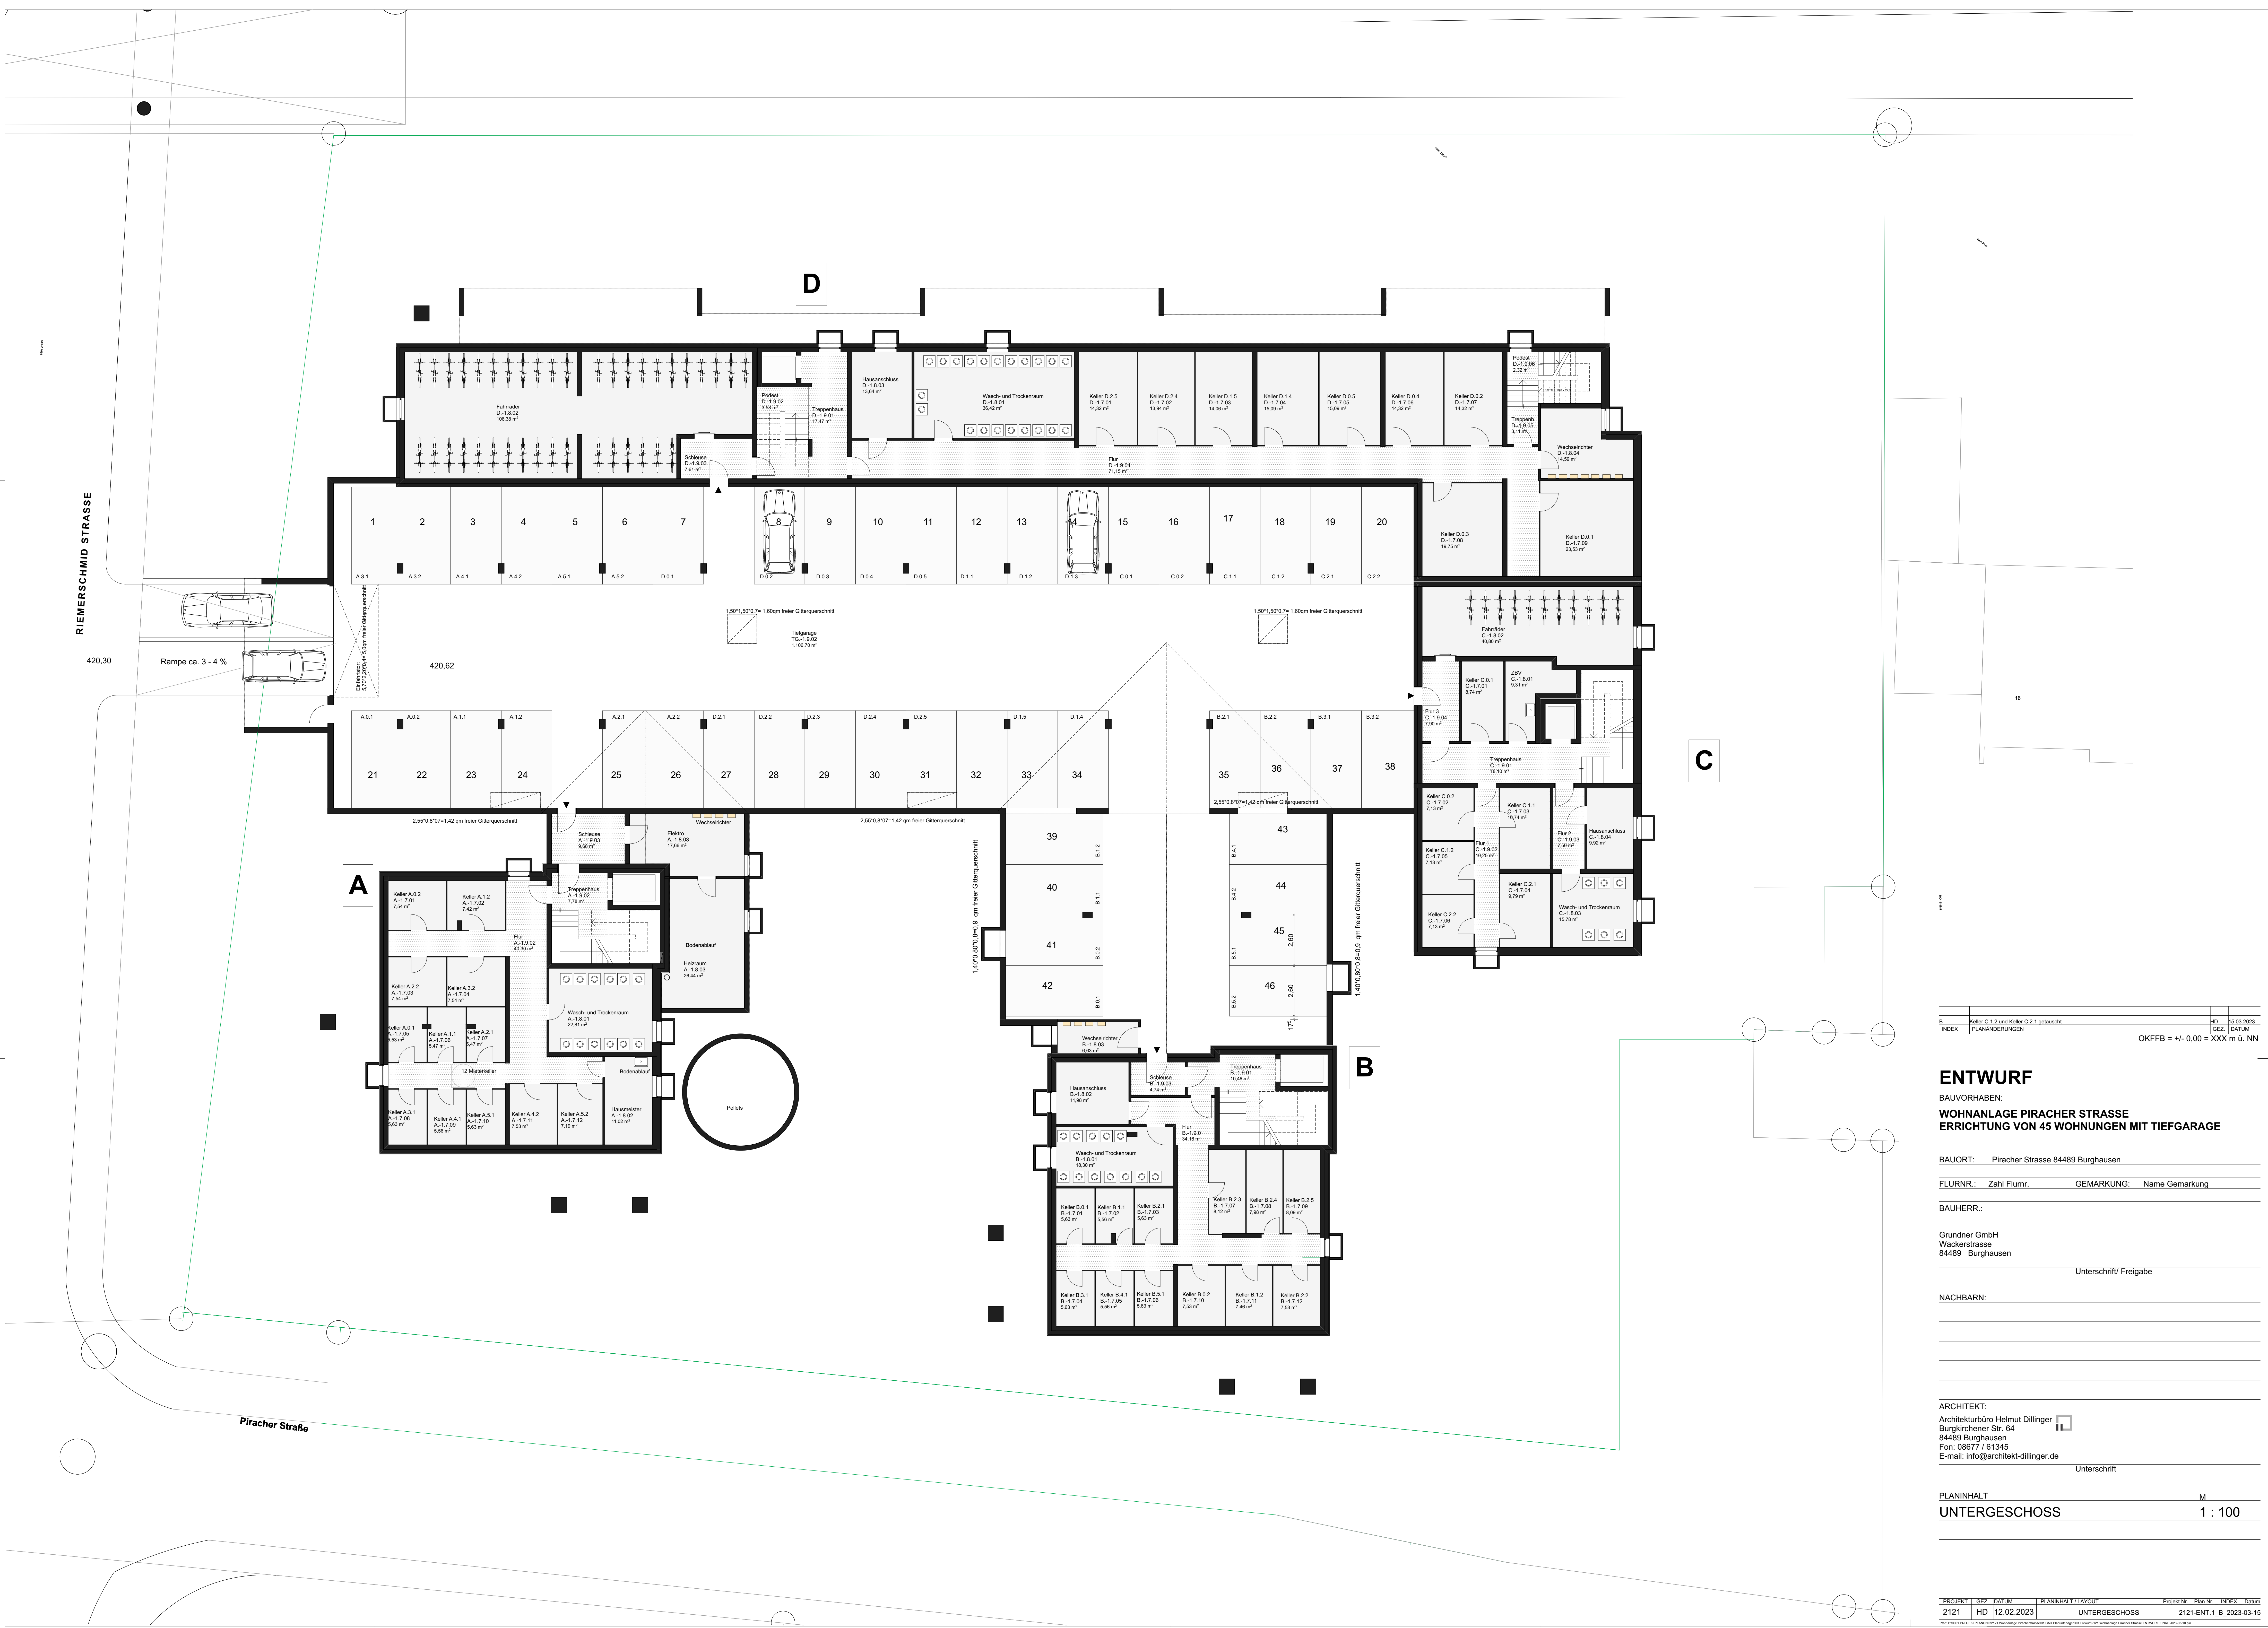

B	Keller C.1.2 und Keller C.2.1 getauscht	HD	15.03.2023
INDEX	PLANÄNDERUNGEN	INDEX	DATUM

OKFFB = +/- 0,00 = XXX m ü. NN

ENTWURF

BAUVORHABEN:

WOHNANLAGE PIRACHER STRASSE
ERRICHTUNG VON 45 WOHNUNGEN MIT TIEFGARAGE

BAUORT: Piracher Strasse 84489 Burghausen

FLURNR.: Zahl Flurnr. GEMARKUNG: Name Gemarkung

BAUHERR:

Grundner GmbH
Wackerstrasse
84489 Burghausen

Unterschrift/ Freigabe

NACHBARN:

ARCHITEKT:
Architekturbüro Helmut Dillinger
Burghausener Str. 64
84489 Burghausen
Fon: 08677 / 61345
E-mail: info@architekt-dillinger.de

Unterschrift

PLANINHALT M
UNTERGESCHOSS 1 : 100