


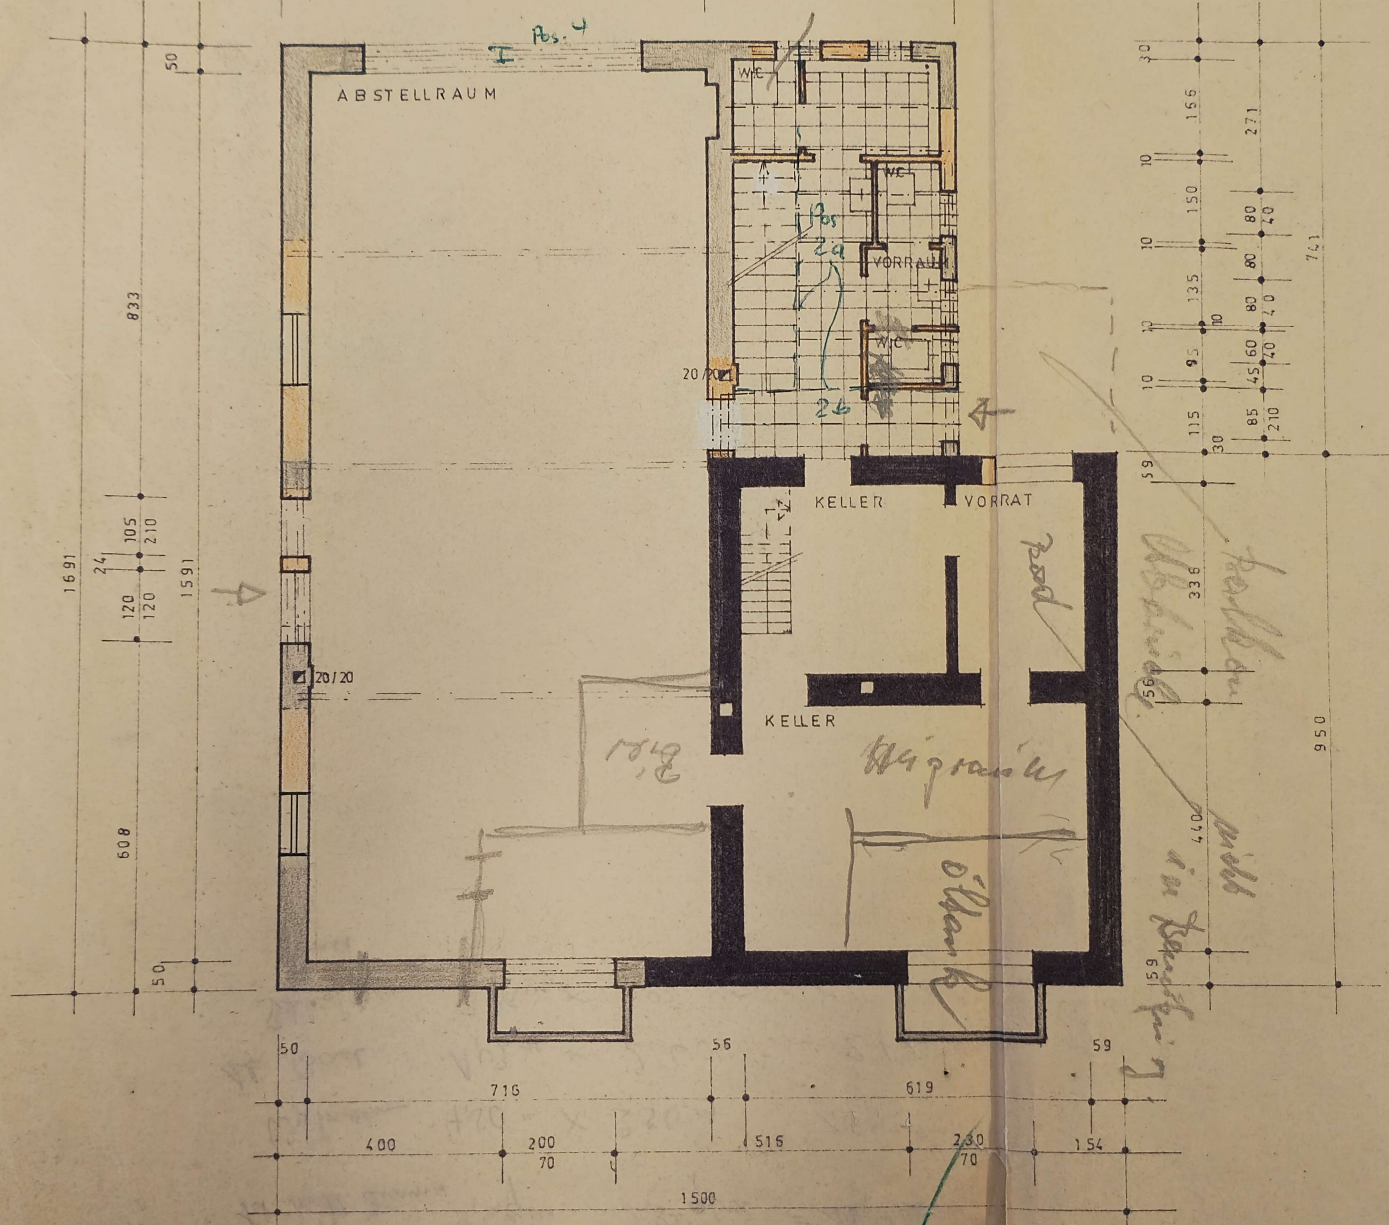
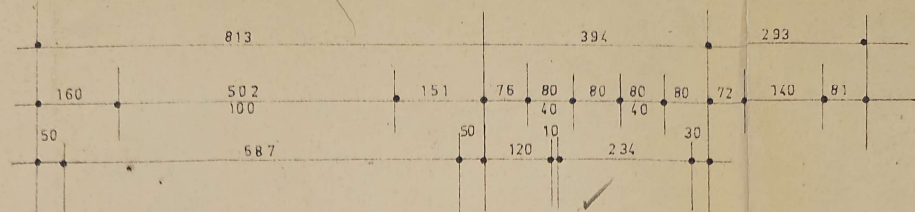
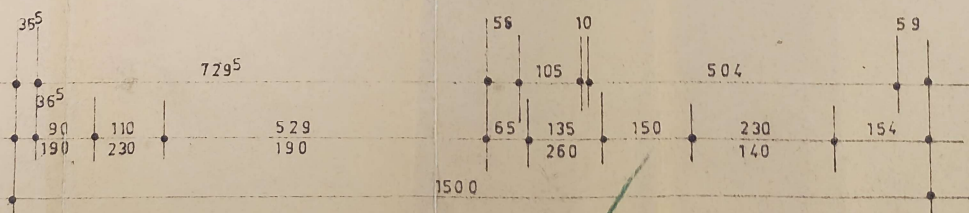
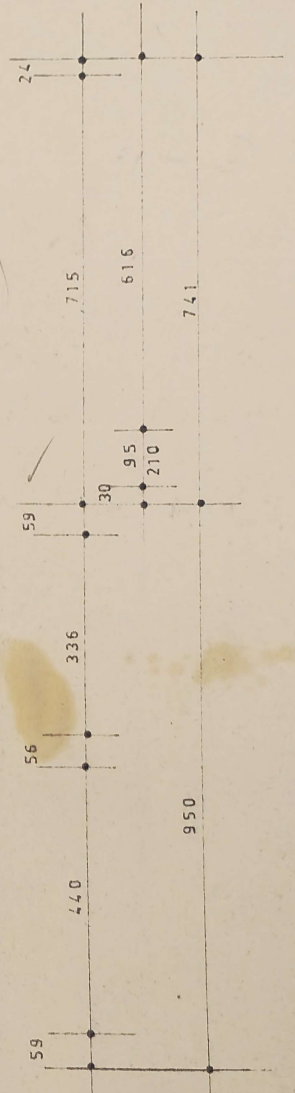


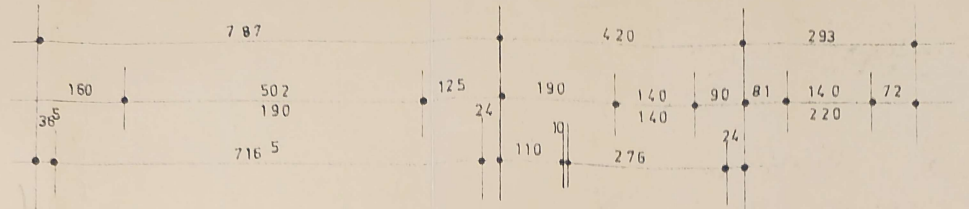


KELLERGE SCHOSS

ERDGE SC HOSS

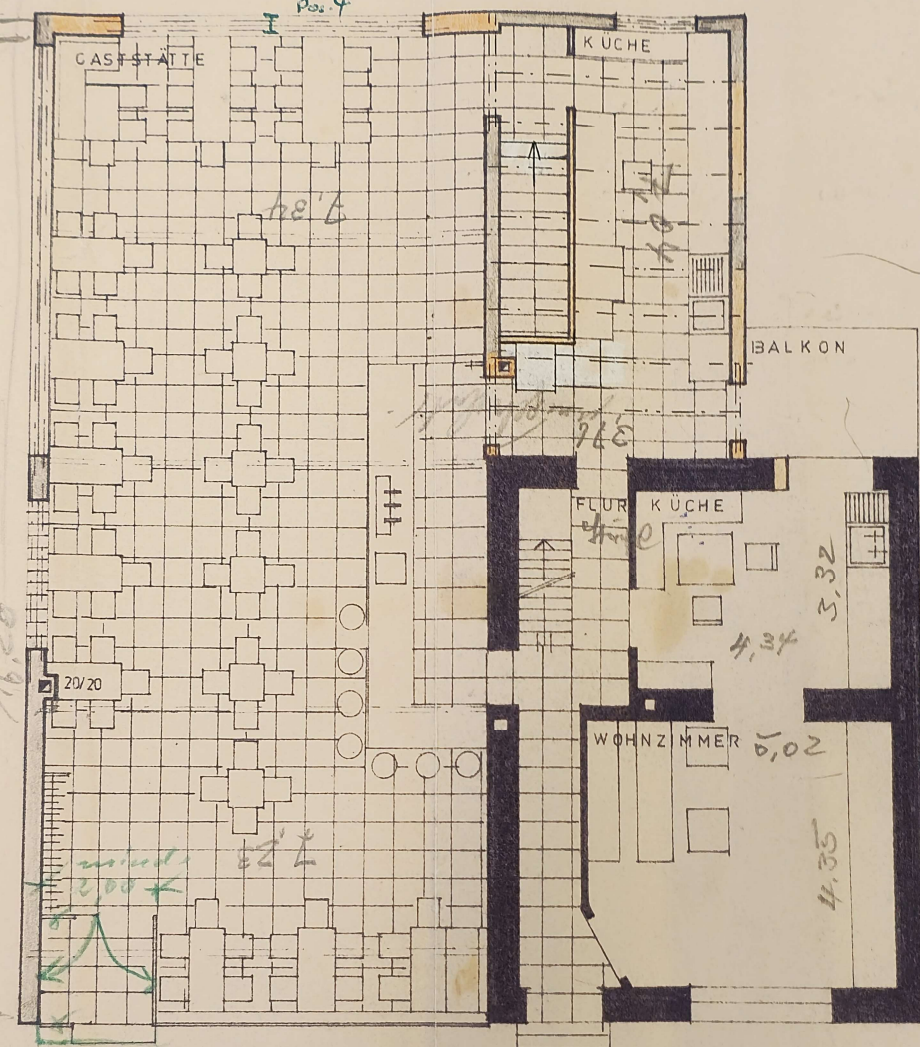

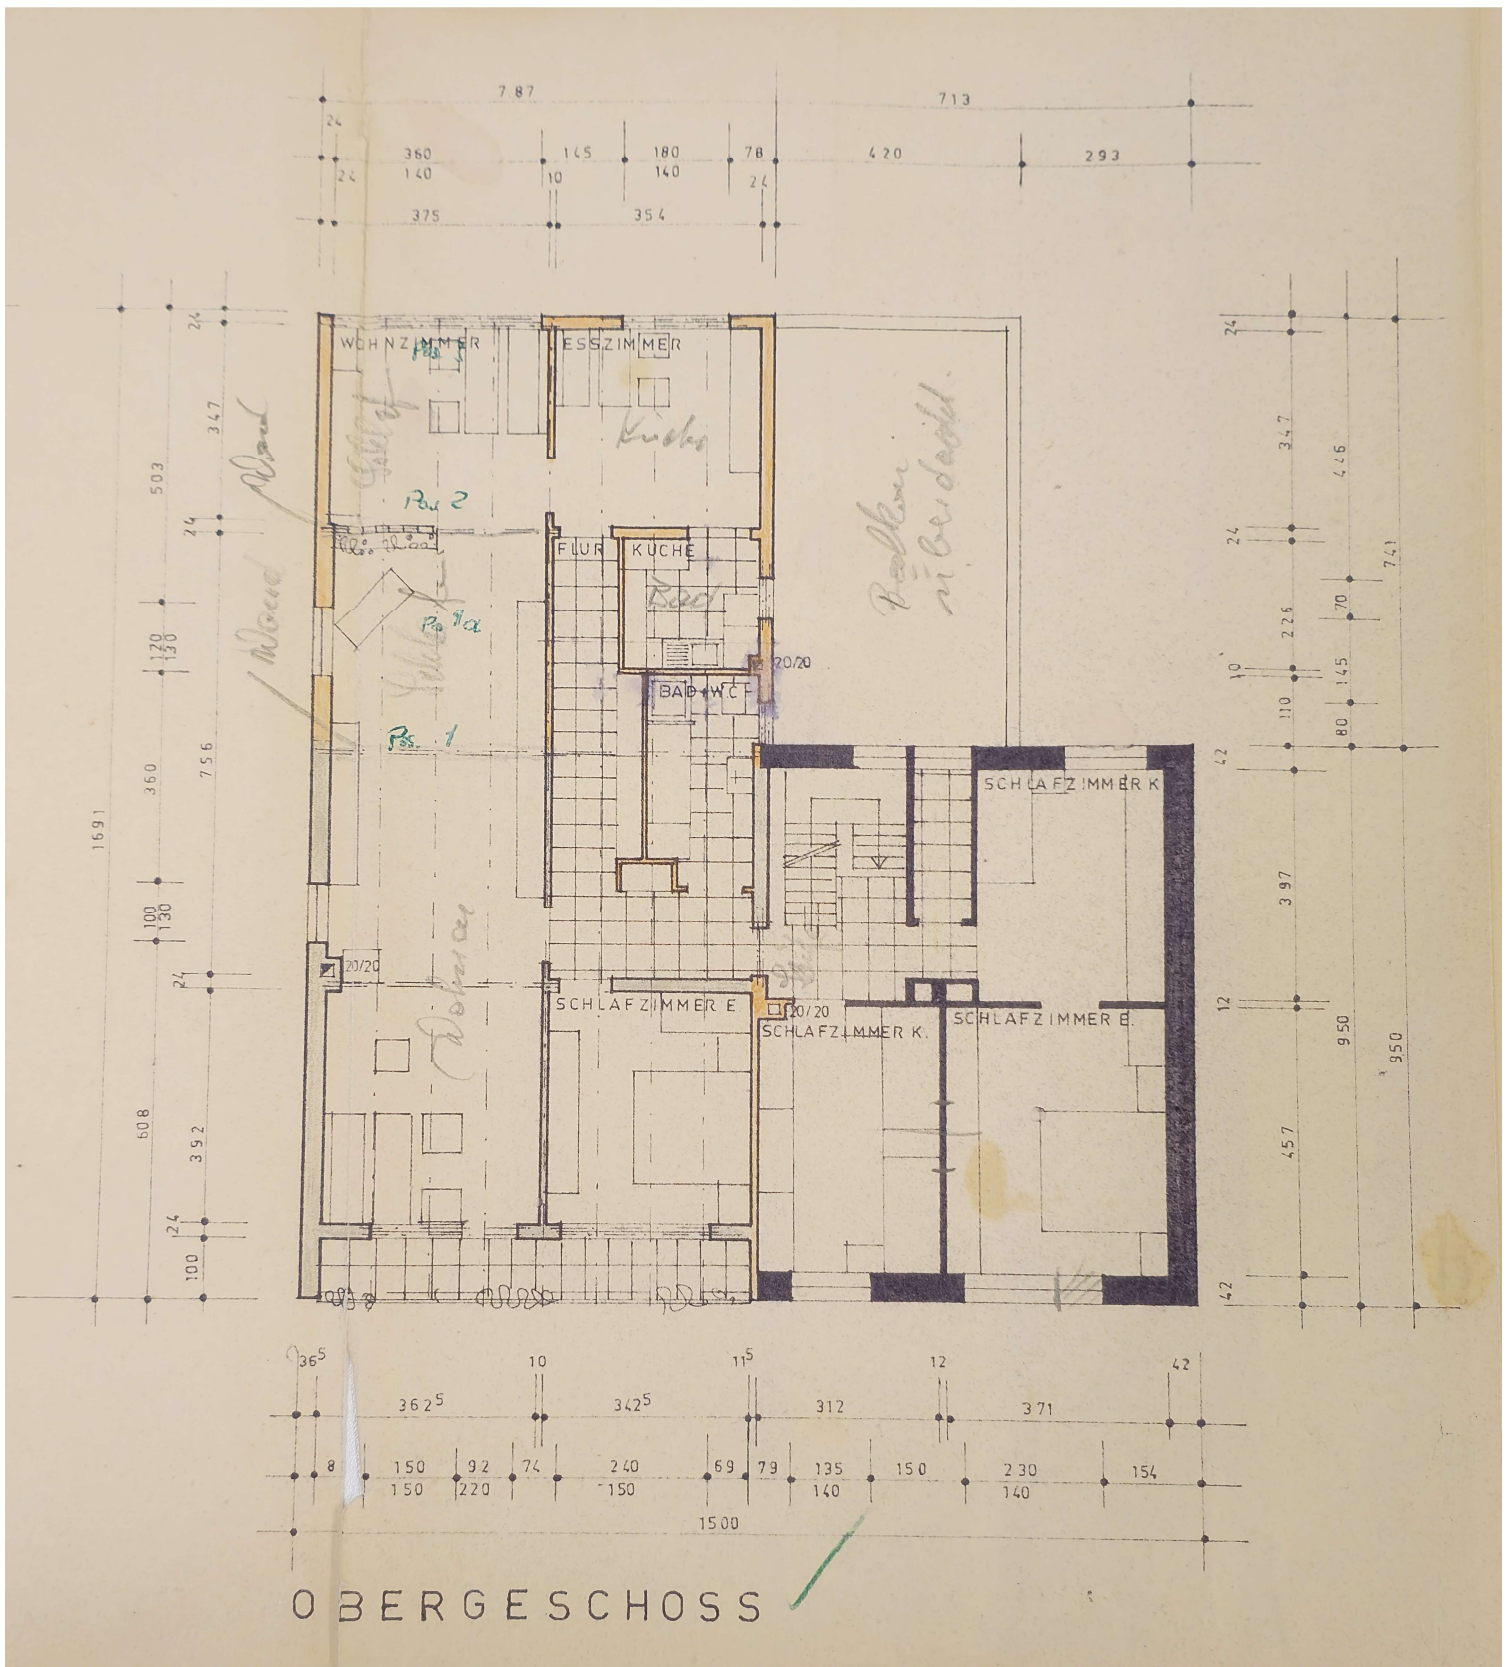

11. von Herrn Gp...

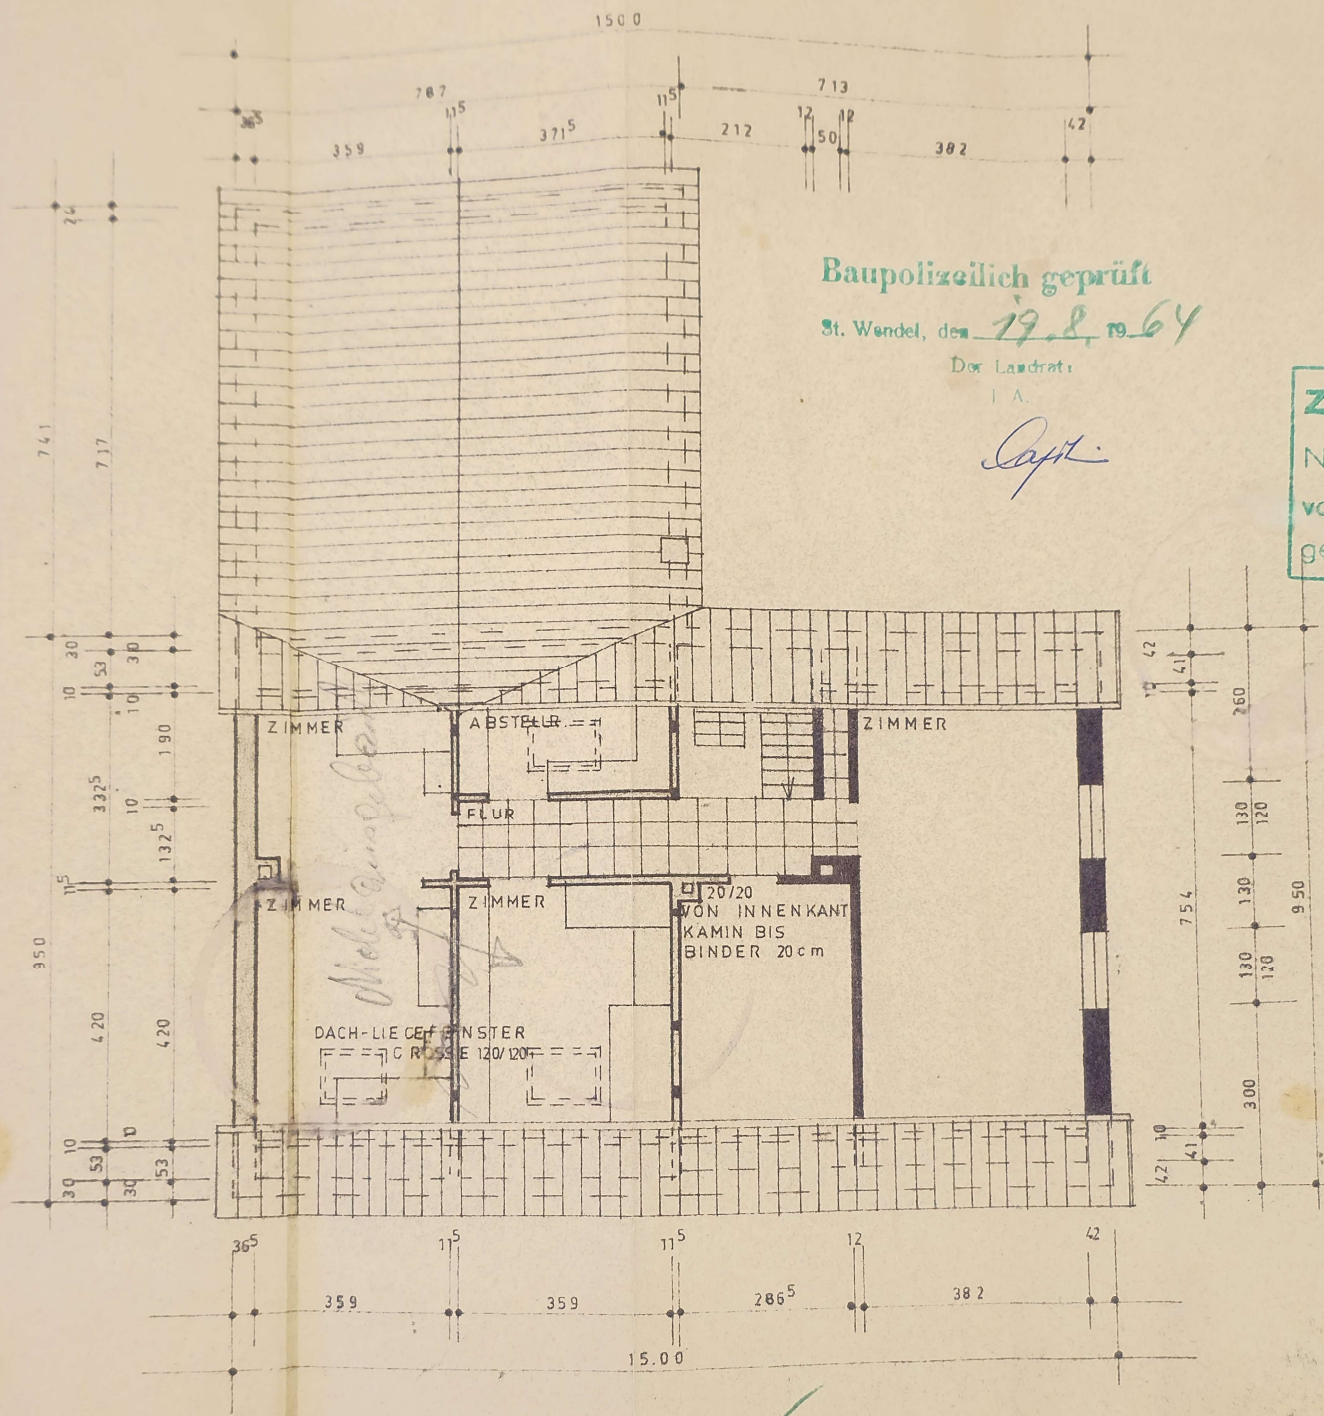

Baupolizeilich geprüft

St. Wendel, den 19.8.1964

Der Landrat:
I. A.

Capit.

Zum Ba
Nr. 19
vom 4.
gehörig

DACHGESCHOSS