
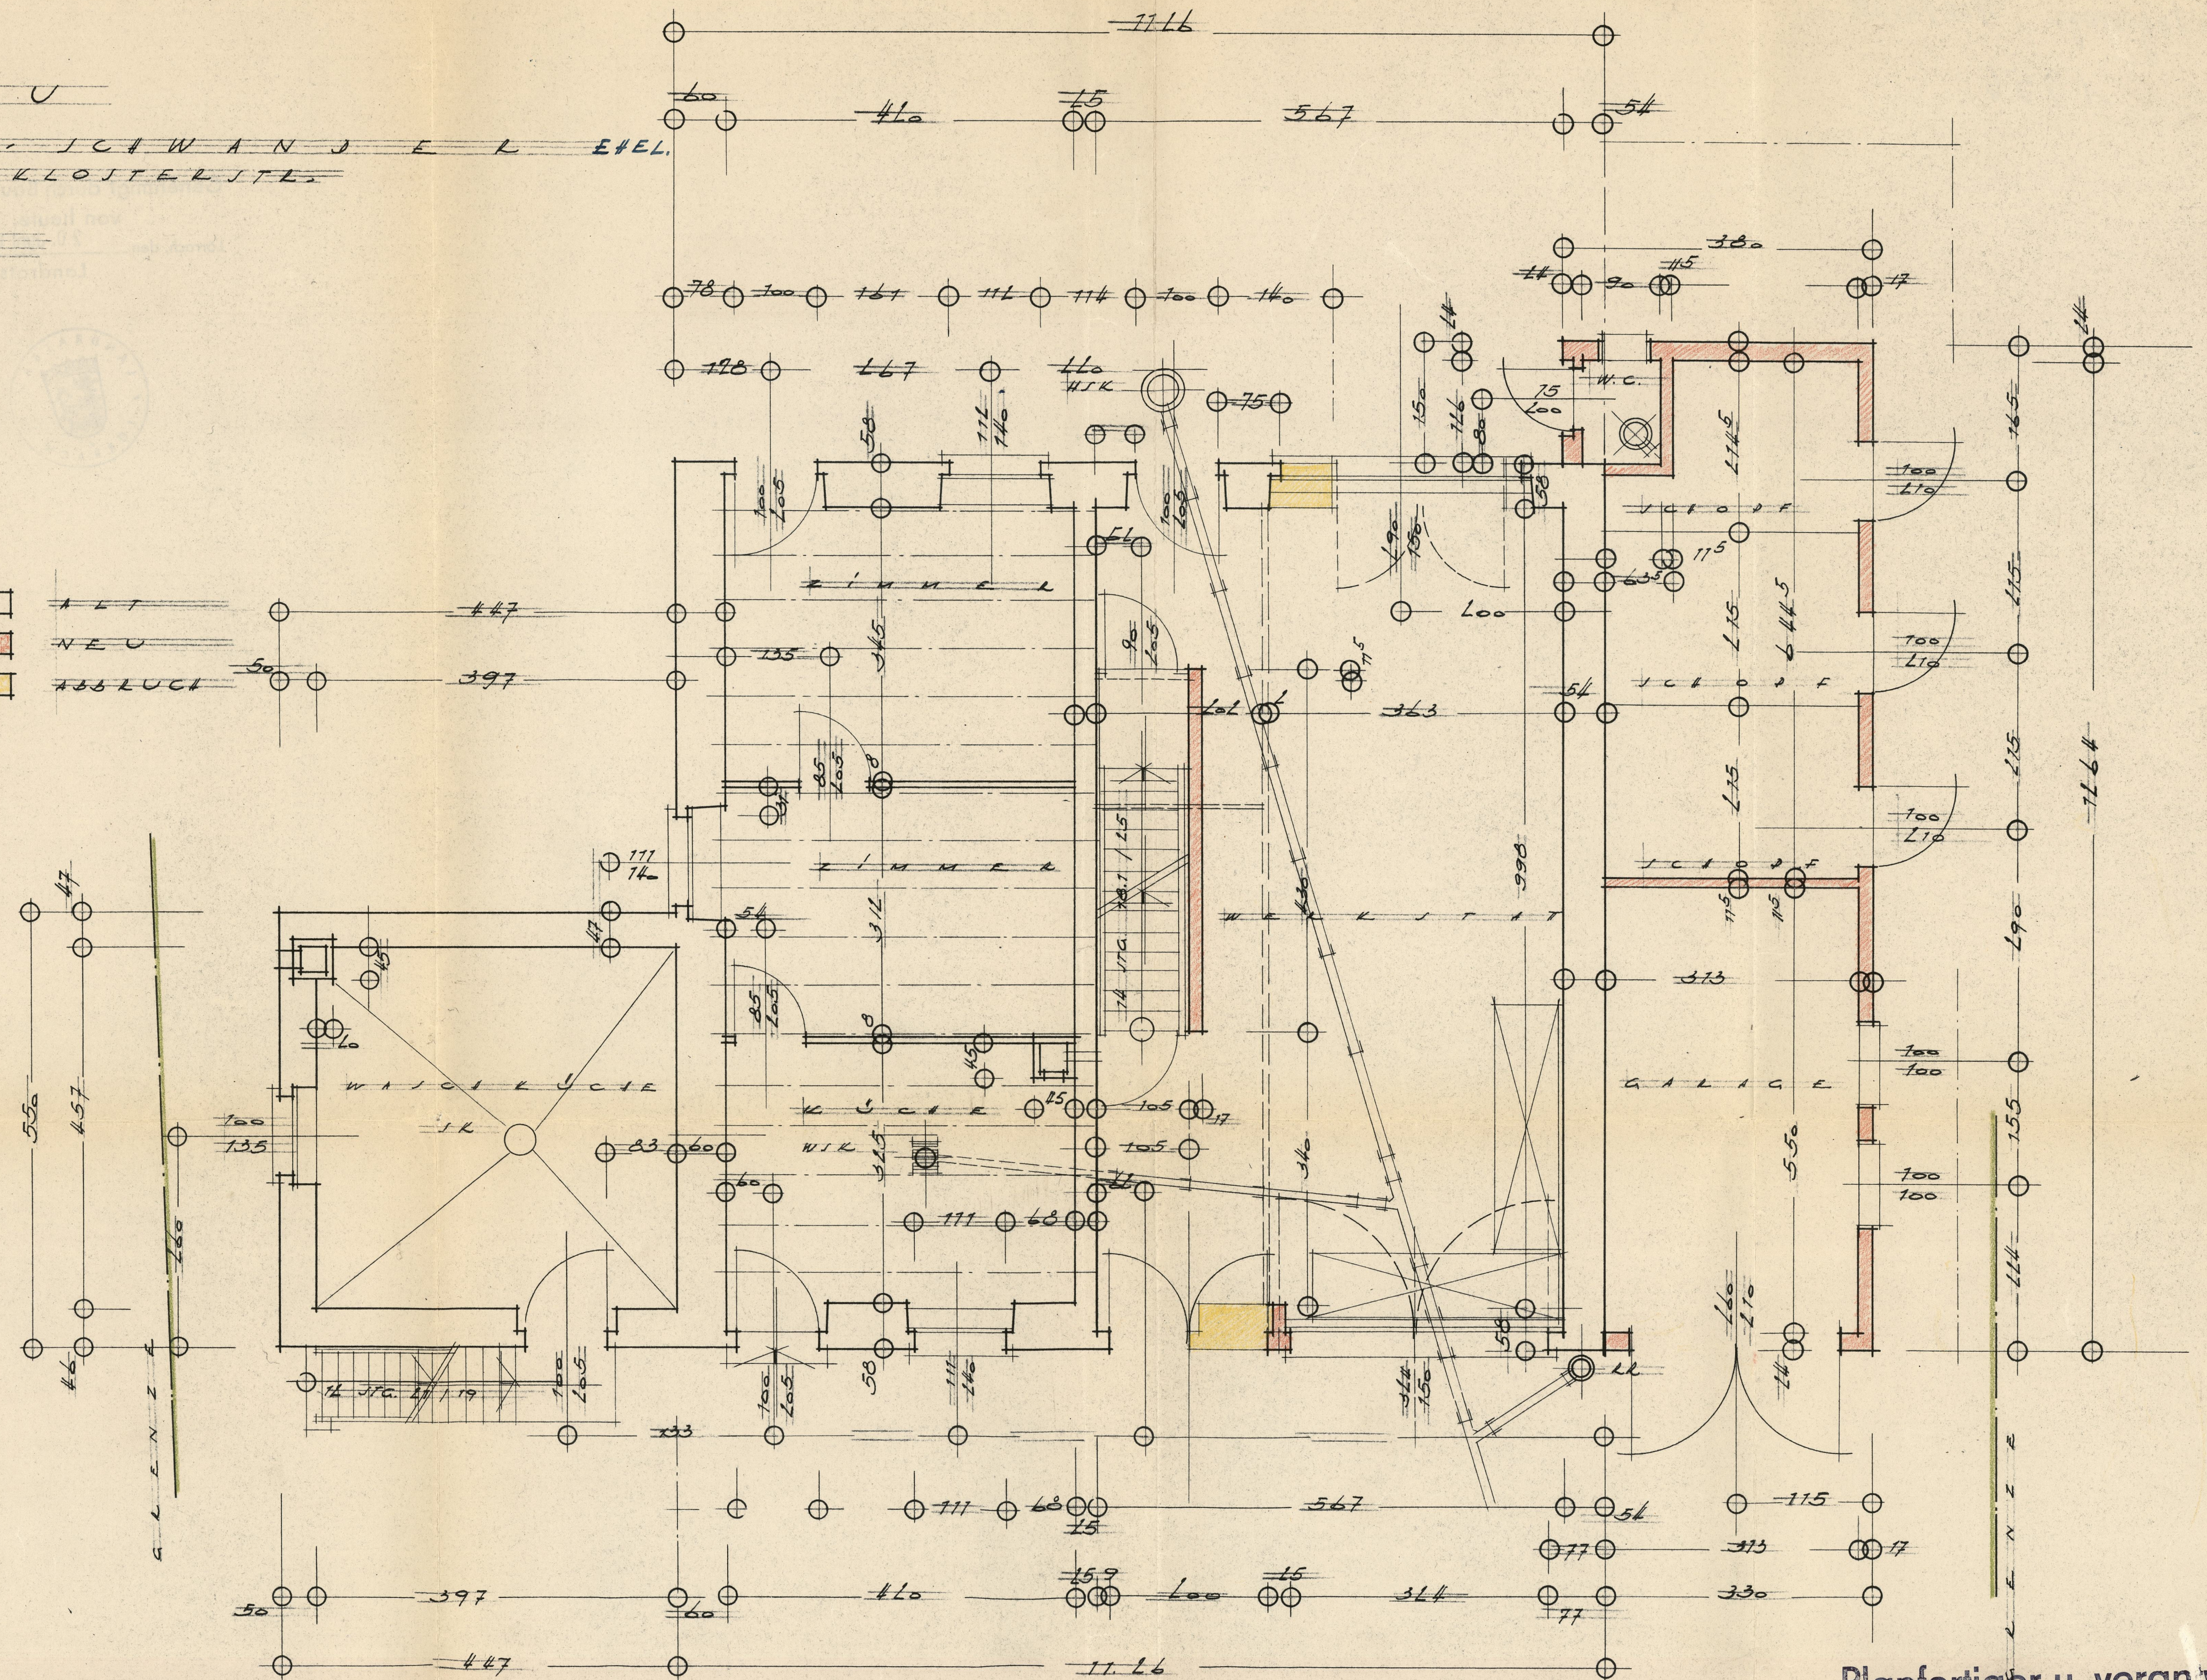


U M B A U

HAUS GUST. SCHWANDER EHEL.
WYDEN-KLOSTERSTR.

1:50

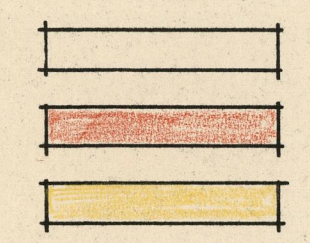

HAUS GUST. SCHWANDER
v. Schwander

Planfertiger u. verantw.
Bauleiter
REINHOLD GRIMM
ARCHITECT