

VERSCHIEFERT

GLATTER SICHTBETON

BRÜSTUNG
BETONFERTIGTEIL


+550

+275

+0.000

-265

SÜDDANSICHT

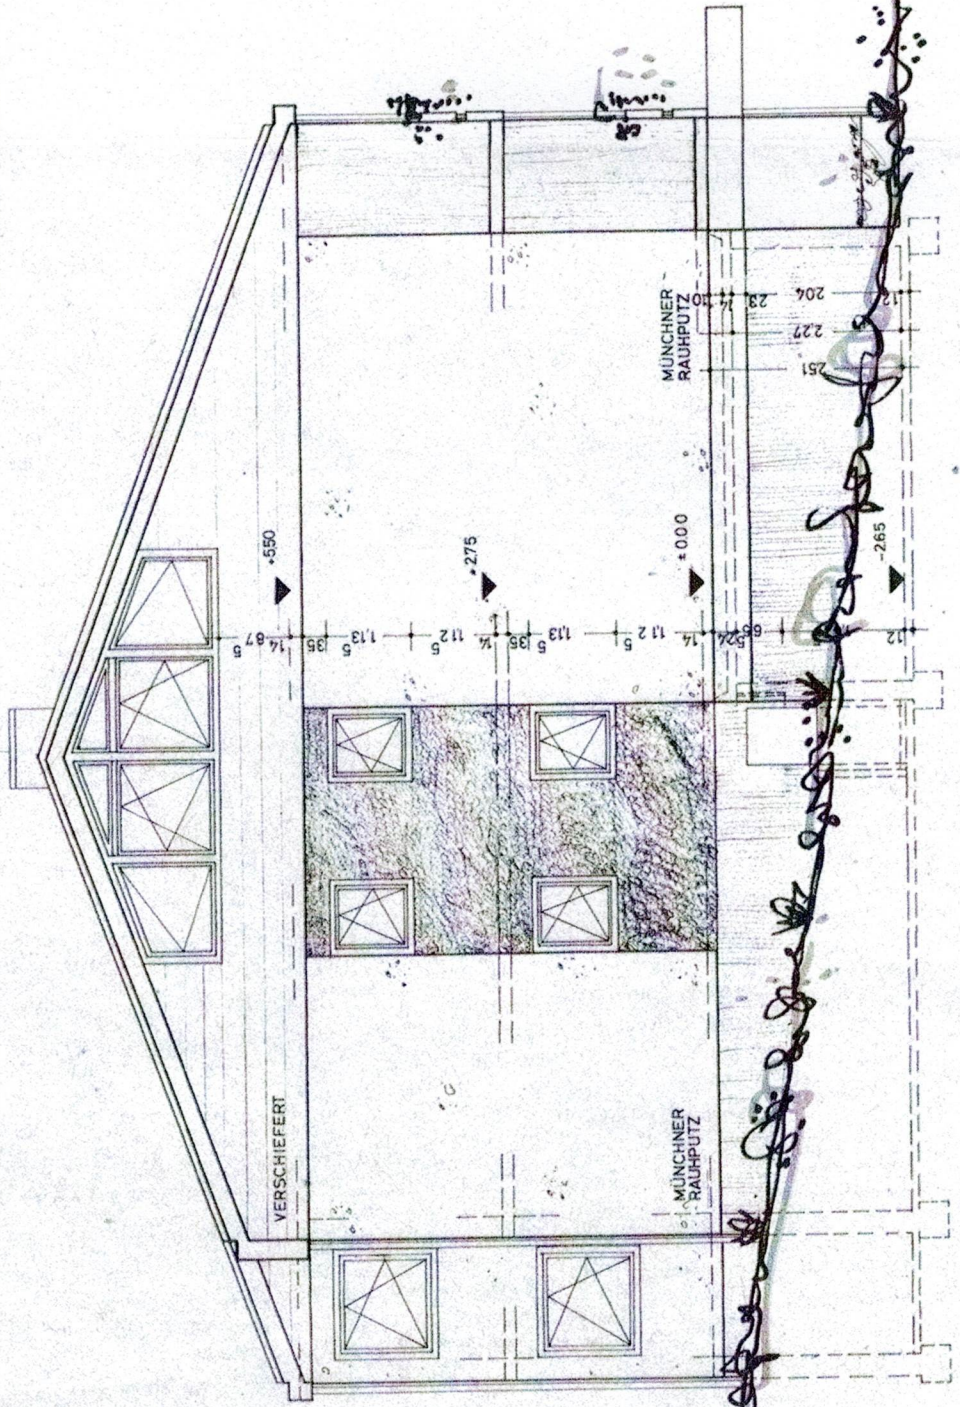

+550

+275

+0.000

-265

VERSCHIEFERT

MÜNCHNER
RAUHPUTZ

MÜNCHNER
RAUHPUTZ

206

227

251

28

112














WESTANSICHT

DREMPEL

W O H N A N L A G E

Mehrfamilienhaus in 56564 Neuwied
 Objekt Nr. 947-01
 Ansicht Süd und West ohne Dachterrassen