



**LEGENDE:**

BD		BODENDURCHBRUCH	BRH	BRUSTUNGSHÖHE
DD		DECKENDURCHBRUCH	RR	REGENFALLROHR
WD		WANDDURCHBRUCH		
WS		WANDSCHLITZ		
		STAHLBETON		Bestand
		KS-P 20 2.0 DBM		Abbruch
		POROTON (gem. stat. Angaben)		Holzbau
		DÄMMUNG		
	OK ROHFUSSBODEN			OK FERTIGFUSSBODEN

C - Plan 02 - Grundriss UG

STATIKPLÄNE SIND ZU BEACHTEN  
 SÄMTLICHE MAßE SIND AM BAU ZU PRÜFEN  
 BRUSTUNGSHÖHEN UND TURHÖHEN AB OK RFB  
 HOLZBAU: TURÖFFN. AB OK SCHWELLE,  
 BRUSTUNGEN AB OK BSD

OK RFB EG = ± 0.00 = ÜNN

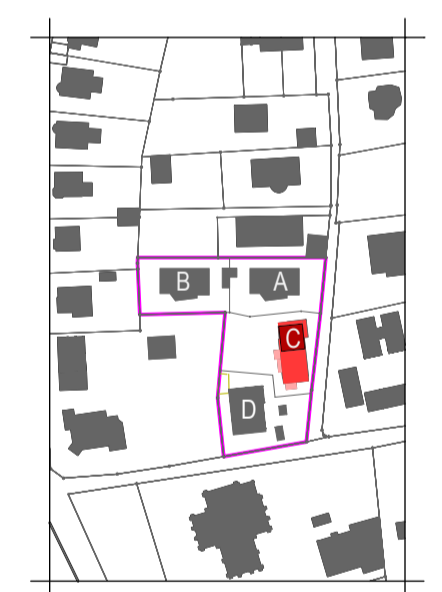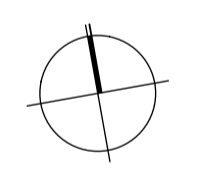


VORABZUG

F			
E			
D			
C			
B			
A			
INDEX	DATUM	Planfreigabe ANDERUNGEN	BEARBEITER

BAUHERR	REINHARD MAYER SKOVBRINKEN 11 2920 CHARLOTTENLUND / DÄNEMARK			
BAUVORHABEN	UMBAU EINES EINFAMILIENWOHNHAUSES IN EIN 2-FAMILIENWOHNHAUS IM NÄGELE 1, 77933 LAHR FLST. NR.: 3918/1			<b>HAUS C</b>
ZEICHNUNG	<b>UNTERGESCHOSS</b>			
MAßSTAB	DATUM	GEZEICHNET	PLAN-NR.	INDEX
1/50	22.09.2023	HILLMER	<b>02</b>	.
STOPE + WEILER    FREIE ARCHITEKTEN 77933 LAHR, TIERGARTENSTRASSE 5, T.07821/23835 + 21400, F.07821/3401				

3918/1

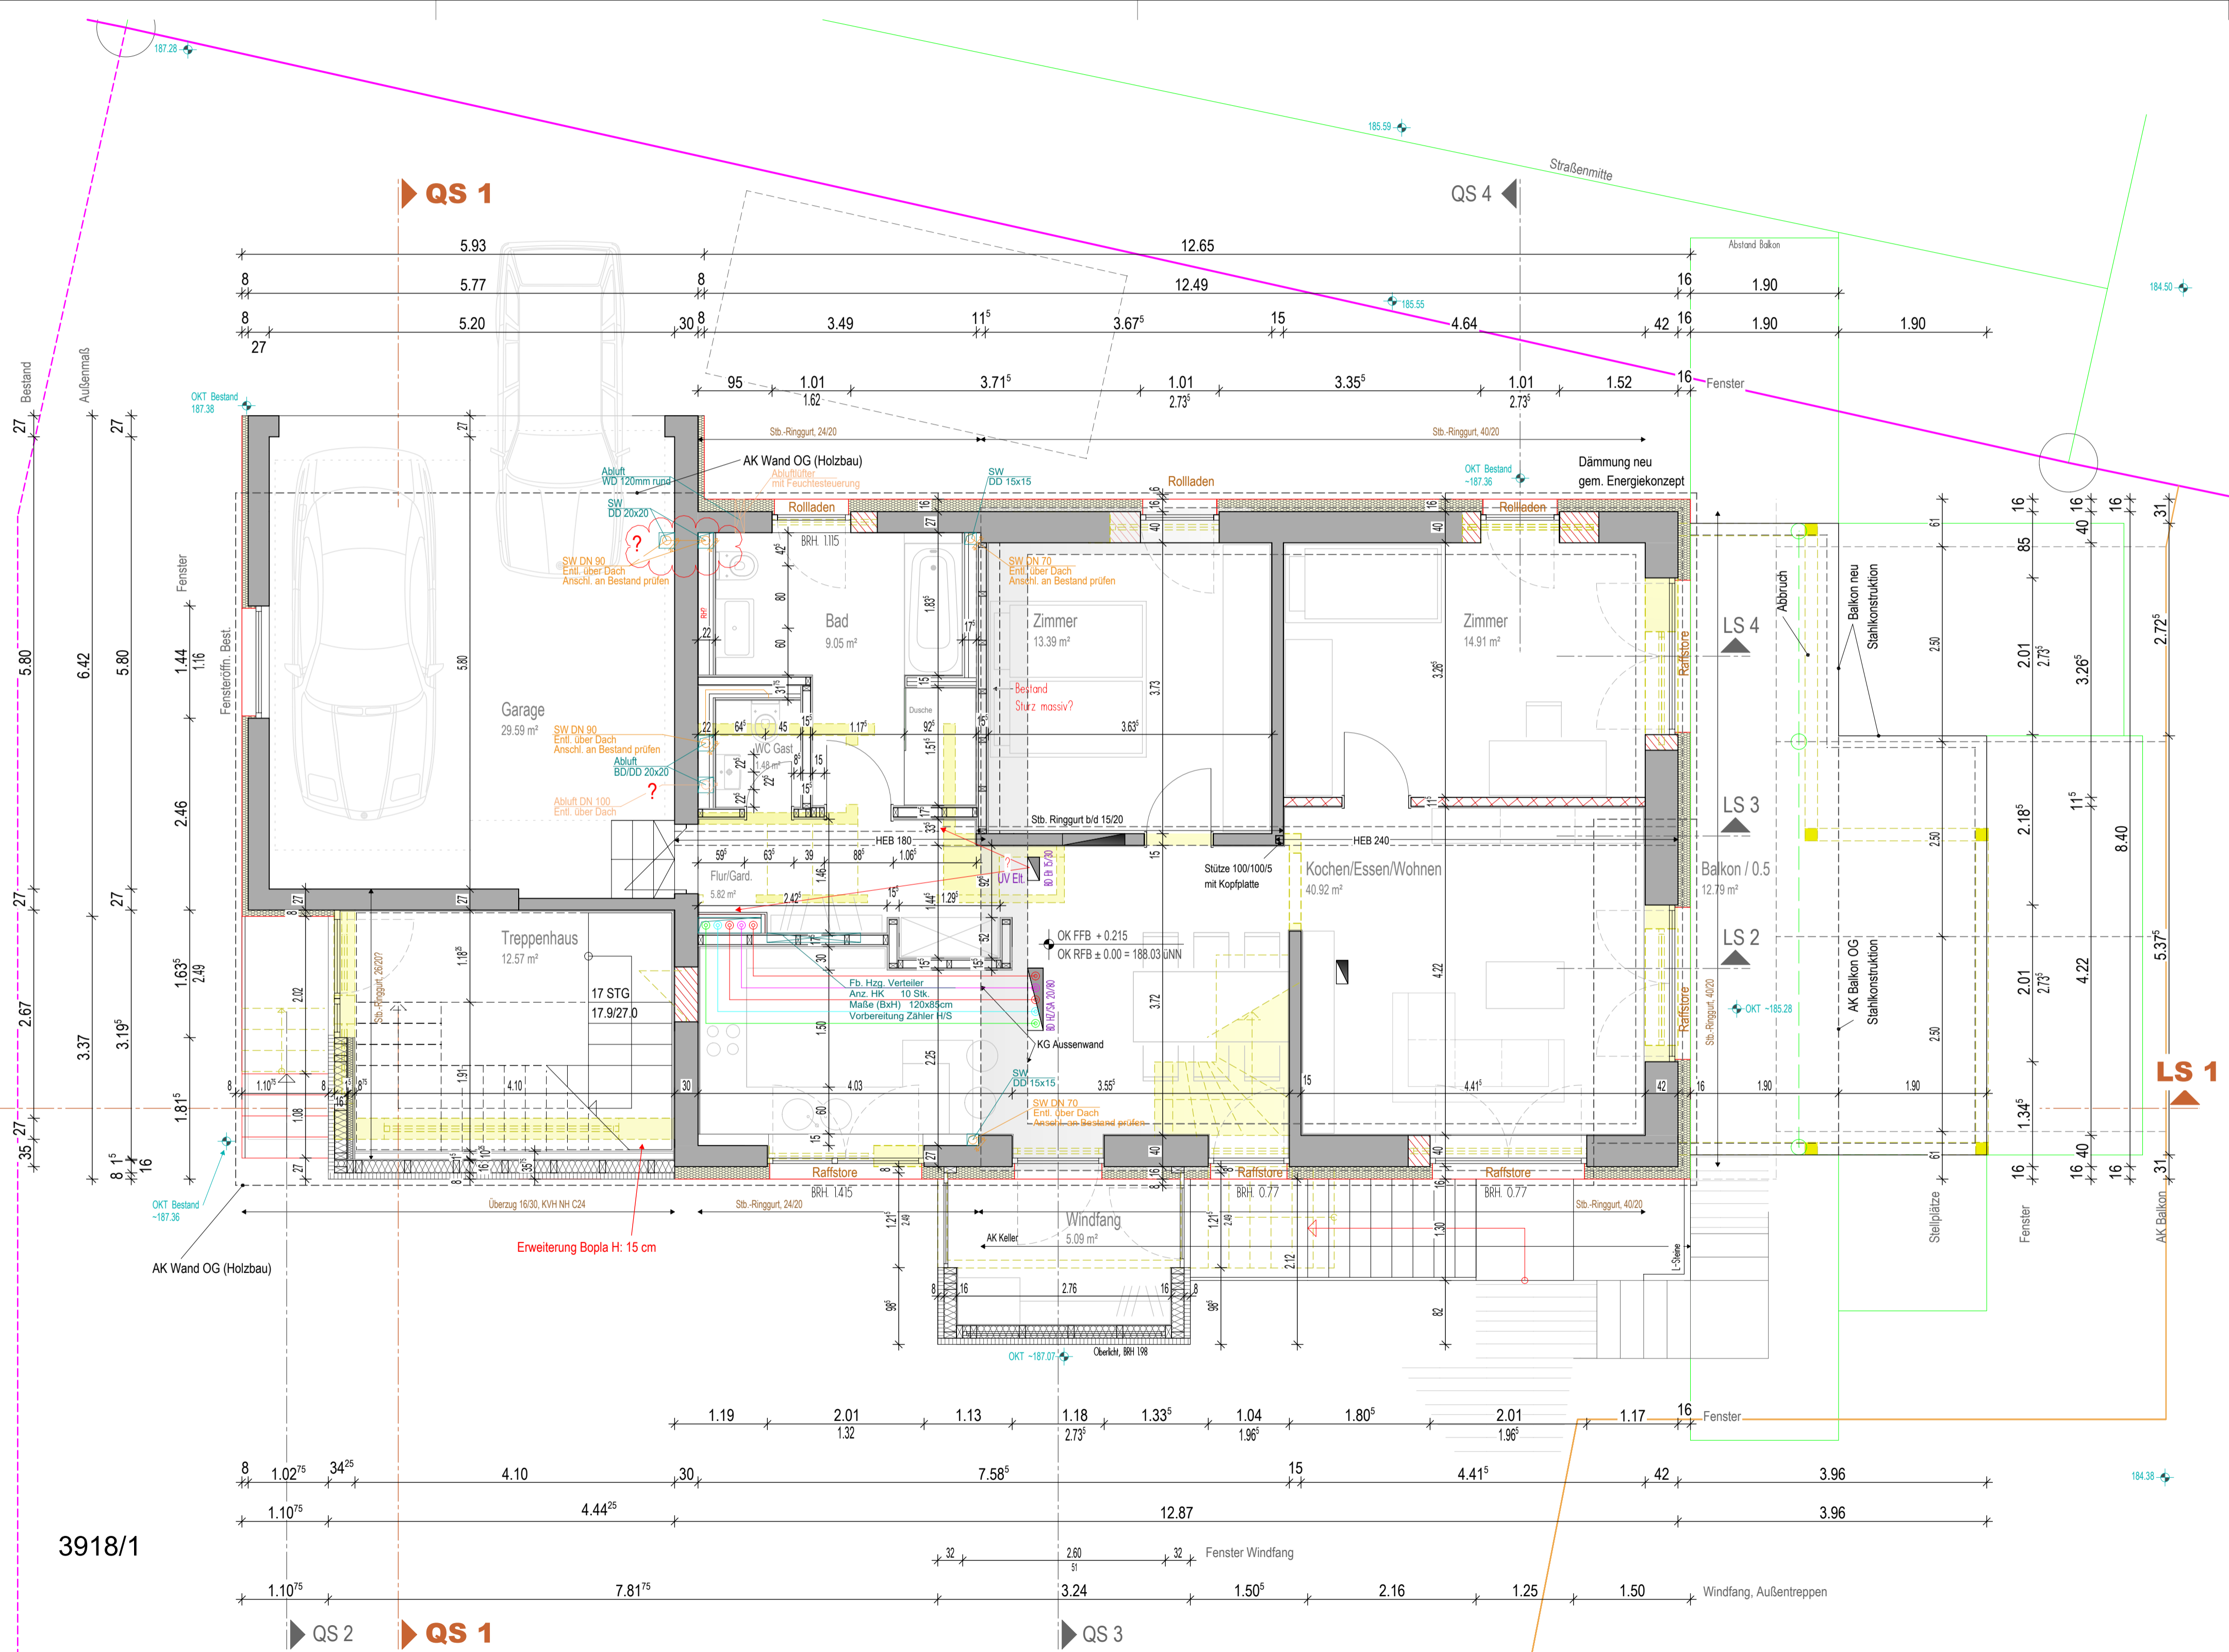


**LEGENDE:**

BD		BODENDURCHBRUCH	BRH	BRUSTUNGSHÖHE
DD		DECKENDURCHBRUCH	RR	REGENFALLROHR
WD		WÄNDDURCHBRUCH		
WS		WANDSCHLITZ		
		STAHLBETON		Bestand
		KS-P 20 2.0 DBM		Abbruch
		POROTON (gem. stat. Angaben)		Holzbau
		DÄMMUNG		
		OK ROHFUSSBODEN		
		OK FERTIGFUSSBODEN		

C - Plan 03 - Grundriss EG

STATIKPLÄNE SIND ZU BEACHTEN  
 SÄMTLICHE MAßE SIND AM BAU ZU PRÜFEN  
 BRUSTUNGSHÖHEN UND TÜRHÖHEN AB OK RFB  
 HOLZBAU: TÜROFFN. AB OK SCHWELLE,  
 BRUSTUNGEN AB OK BSD

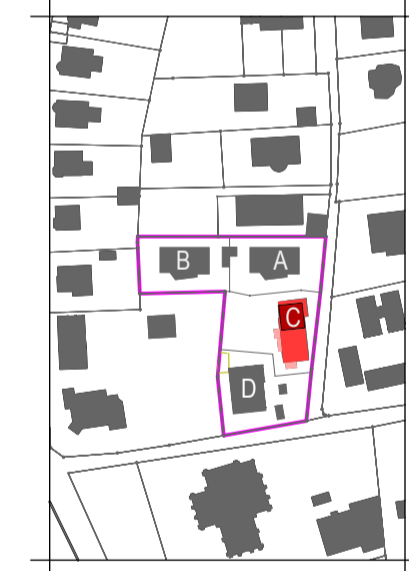

# VORABZUG

**LEGENDE LÜFTUNG**

- ZU ZULUFT
- AB ABLUFT
- AU AUSSENLUFT
- FO FORTLUFT

**GERÄTE, ARMATUREN**

- 
- 
- 
- 
- 
- 

**LEGENDE HEIZUNG/SANITÄR**

- VL VORLAUF
- RL RÜCKLAUF
- VL VORLAUF KLIMAKASSETTEN
- RL RÜCKLAUF KLIMAKASSETTEN
- TWK TRINKWASSER KALT
- TWK TRINKWASSER WARM
- ZIRK ZIRKULATION
- RW REGENWASSER
- SW SCHMUTZWASSER

**GERÄTE, ARMATUREN**

- 
- 

3918/1

F				
E				
D				
C				
B				
A				
INDEX	DATUM	Planfreigabe ANDERUNGEN	BEARBEITER	
BAUHERR	REINHARD MAYER SKOVBRINKEN 11 2920 CHARLOTTENLUND / DÄNEMARK			
BAUVORHABEN	UMBAU EINES EINFAMILIENWOHNHAUSES IN EIN 2-FAMILIENWOHNHAUS IM NÄGELE 1, 77933 LAHR FLST. NR.: 3918/1			HAUS C
ZEICHNUNG	ERDGESCHOSS			
MABSTAB	DATUM	GEZEICHNET	PLAN-NR.	INDEX
1/50	22.09.2023	HILLMER	03	.
STOPE + WEILER FREIE ARCHITEKTEN 77933 LAHR, TIERGARTENSTRASSE 5, T.07821/23835 + 21400, F.07821/3401				

**LEGENDE:**

BD		BODENDURCHBRUCH	BRH	BRUSTUNGSHÖHE
DD		DECKENDURCHBRUCH	RR	REGENFALLROHR
WD		WAND DURCHBRUCH		
WS		WANDSCHLITZ		


	STAHLBETON		Bestand
	KS-P 20 2.0 DBM		Abbruch
	POROTON (gem. stat. Angaben)		Holzbau

OK ROHFUSSBODEN  
 OK FERTIGFUSSBODEN

C-Plan 04 - Grundriss OG


STATIKPLÄNE SIND ZU BEACHTEN  
 SÄMTLICHE MAßE SIND AM BAU ZU PRÜFEN  
 BRUSTUNGSHÖHEN UND TÜRHÖHEN AB OK RFB  
 HOLZBAU: TÜROFFN. AB OK SCHWELLE,  
 BRUSTUNGEN AB OK BSD

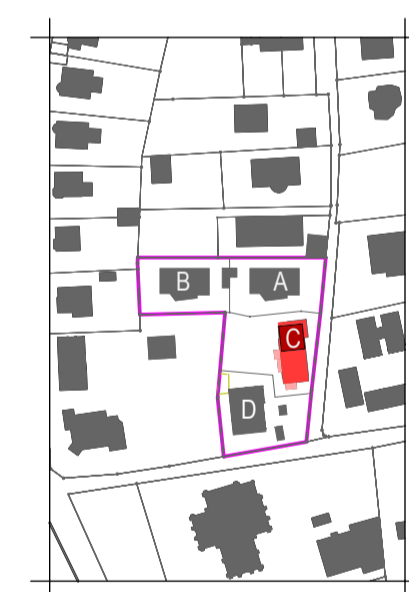

VORABZUG

F				
E				
D				
C				
B				
A				
INDEX	DATUM	Planfreigabe	ANDERUNGEN	BEARBEITER

BAUHERR	REINHARD MAYER SKOVBRINKEN 11 2920 CHARLOTTENLUND / DÄNEMARK			
BAUVORHABEN	UMBAU EINES EINFAMILIENWOHNHAUSES IN EIN 2-FAMILIENWOHNHAUS IM NÄGELE 1, 77933 LAHR FLST. NR.: 3918/1			HAUS C
ZEICHNUNG	<b>OBERGESCHOSS</b>			
MABSTAB	DATUM	GEZEICHNET	PLAN-NR.	INDEX
1/50	22.09.2023	HILLMER	04	.
STOPE + WEILER    FREIE ARCHITECTEN 77933 LAHR, TIERGARTENSTRASSE 5, T.07821/23835 + 21400, F.07821/3401				

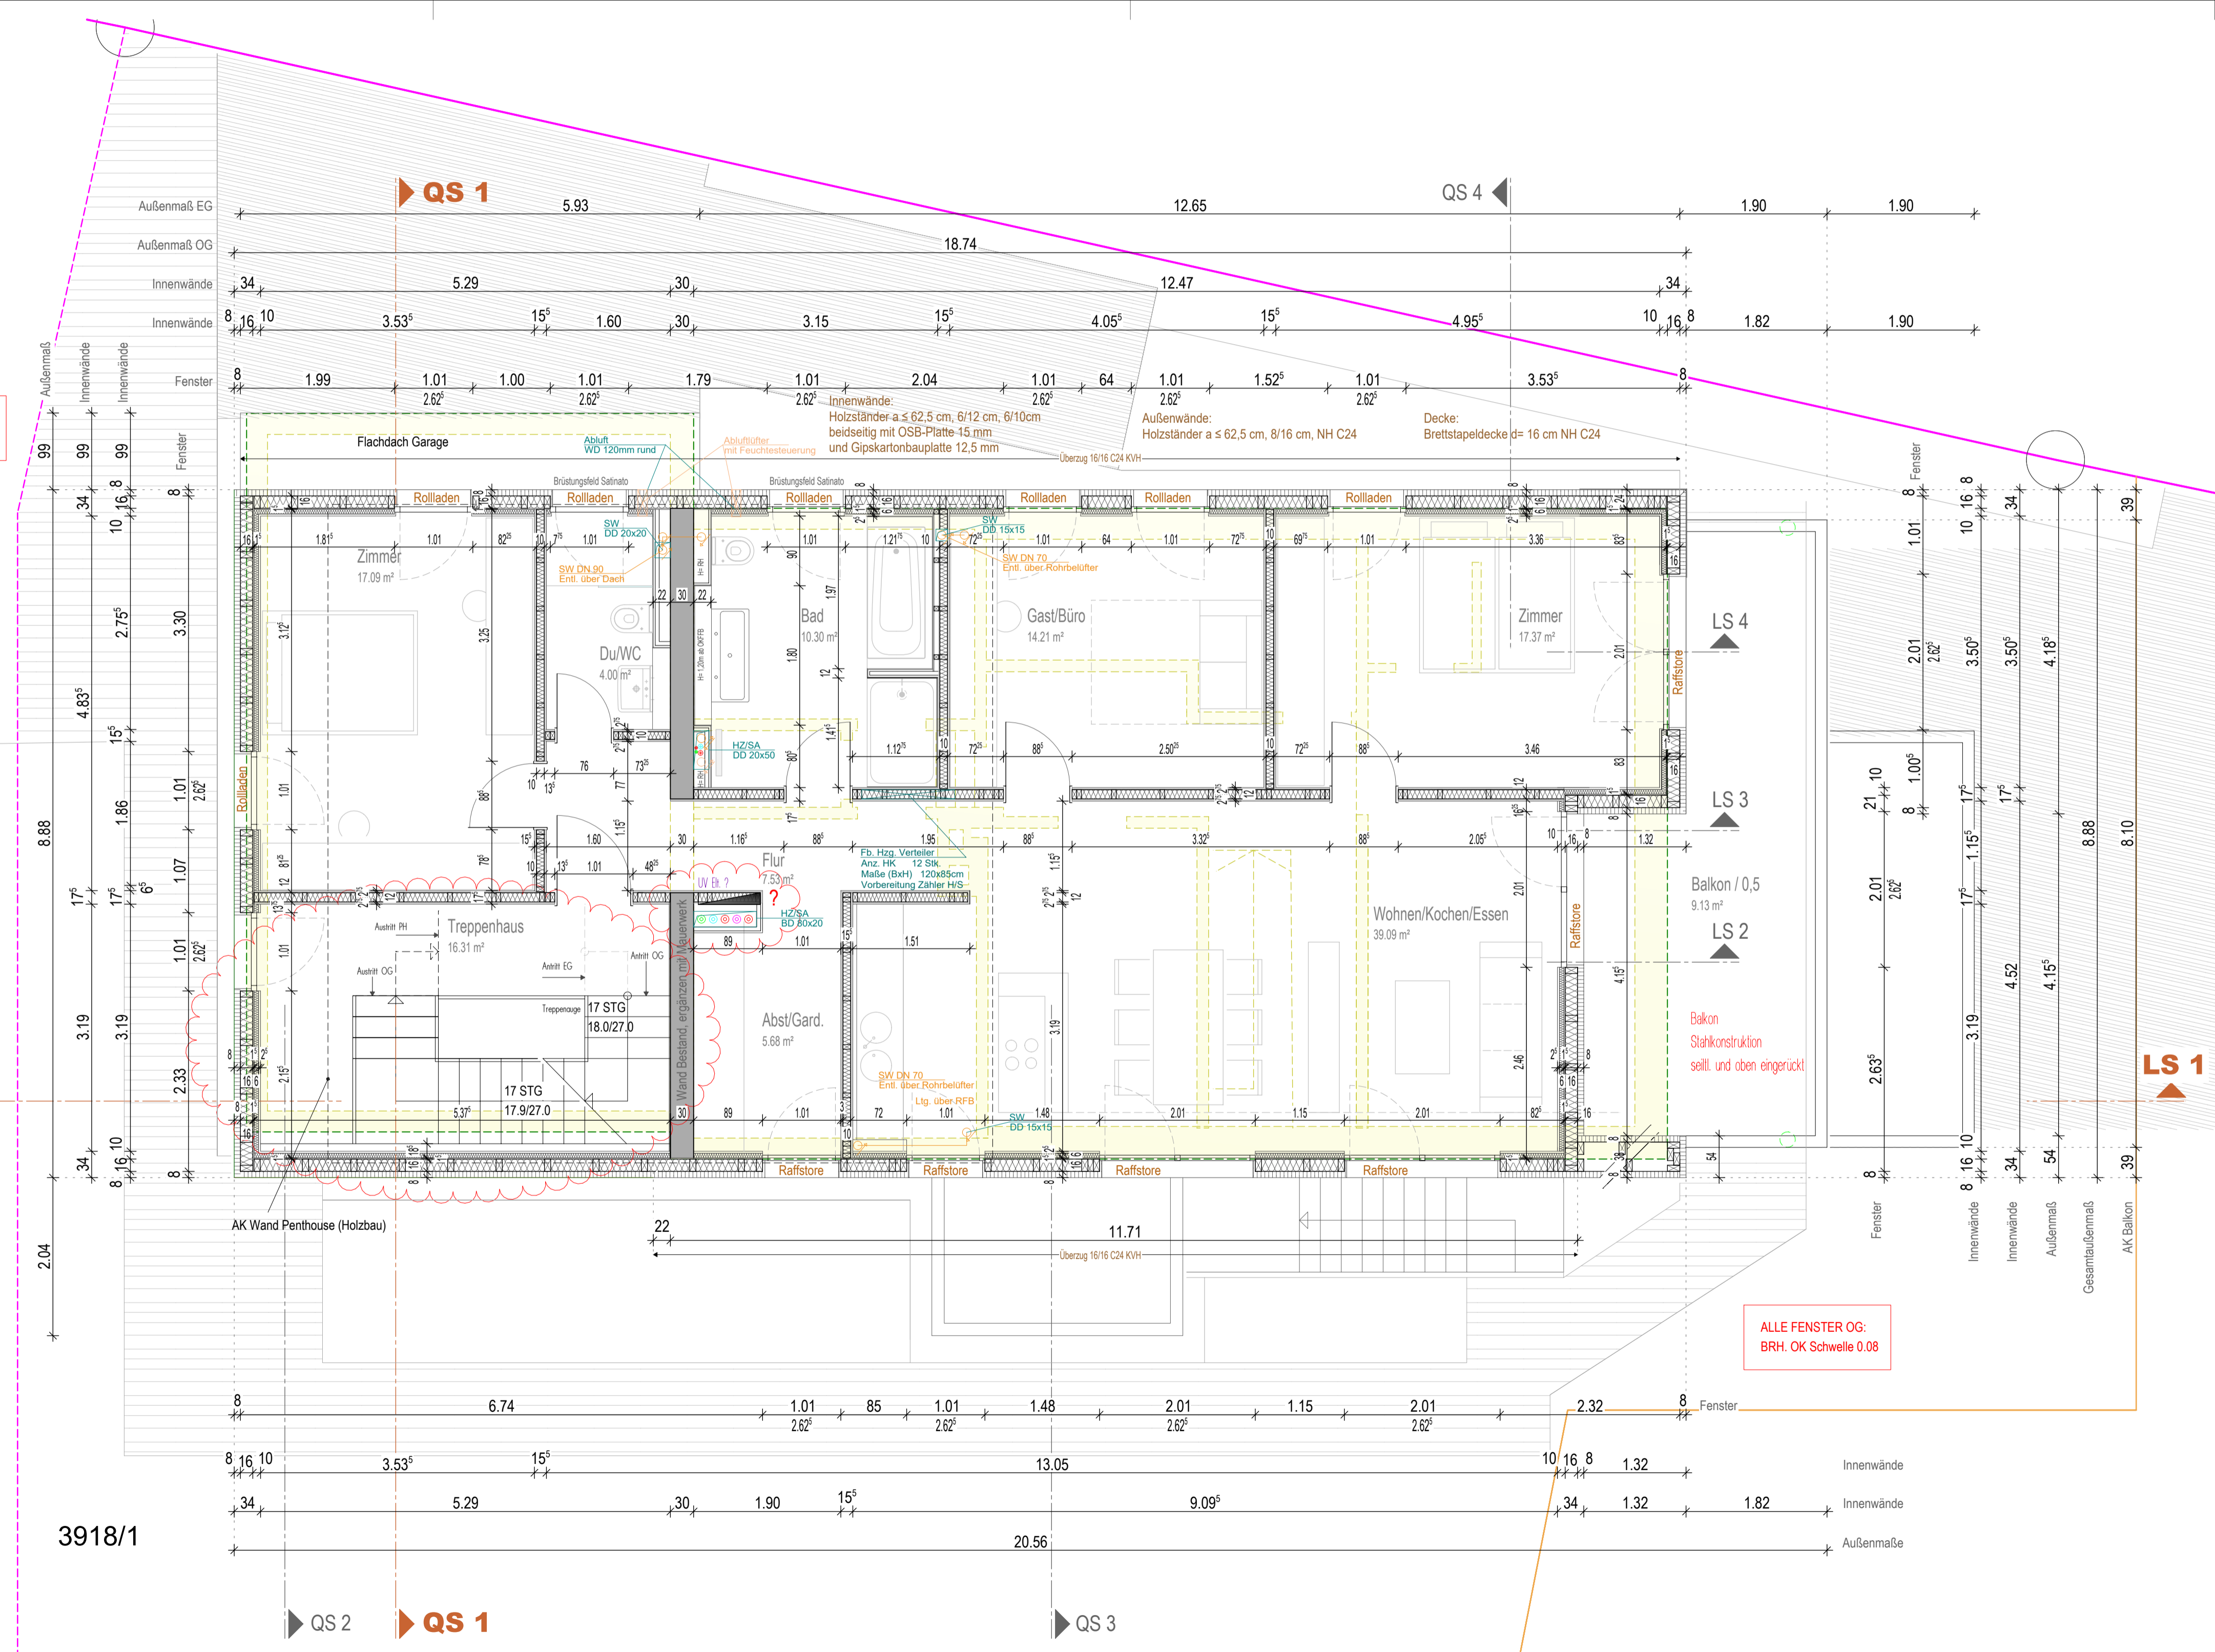

ALLE FENSTER OG:  
BRH. OK Schwelle 0.08

ALLE FENSTER OG:  
BRH. OK Schwelle 0.08

**LEGENDE LÜFTUNG**

- ZU ZULLIFT
- AB ABLIFT
- AU AUSSENLUFT
- FO FORTLUFT

**GERÄTE, ARMATUREN**

- KANALSCHALLDÄMPFER
- ROHRSCHALLDÄMPFER
- VOLUMENSTROMREGLER
- DROSSELKLAPPE
- BRANDSCHUTZKLAPPE
- TELLERVENTIL


**LEGENDE HEIZUNG/SANITÄR**

- VL VORLAUF
- RL RÜCKLAUF
- VL VORLAUF KLIMAKASSETTEN
- RL RÜCKLAUF KLIMAKASSETTEN
- TWK TRINKWASSER KALT
- TWW TRINKWASSER WARM
- ZIRK ZIRKULATION
- RW REGENWASSER
- SW SCHMUTZWASSER

**GERÄTE, ARMATUREN**

- ABSPERVENTIL
- STRANGREGULIERVENTIL

3918/1

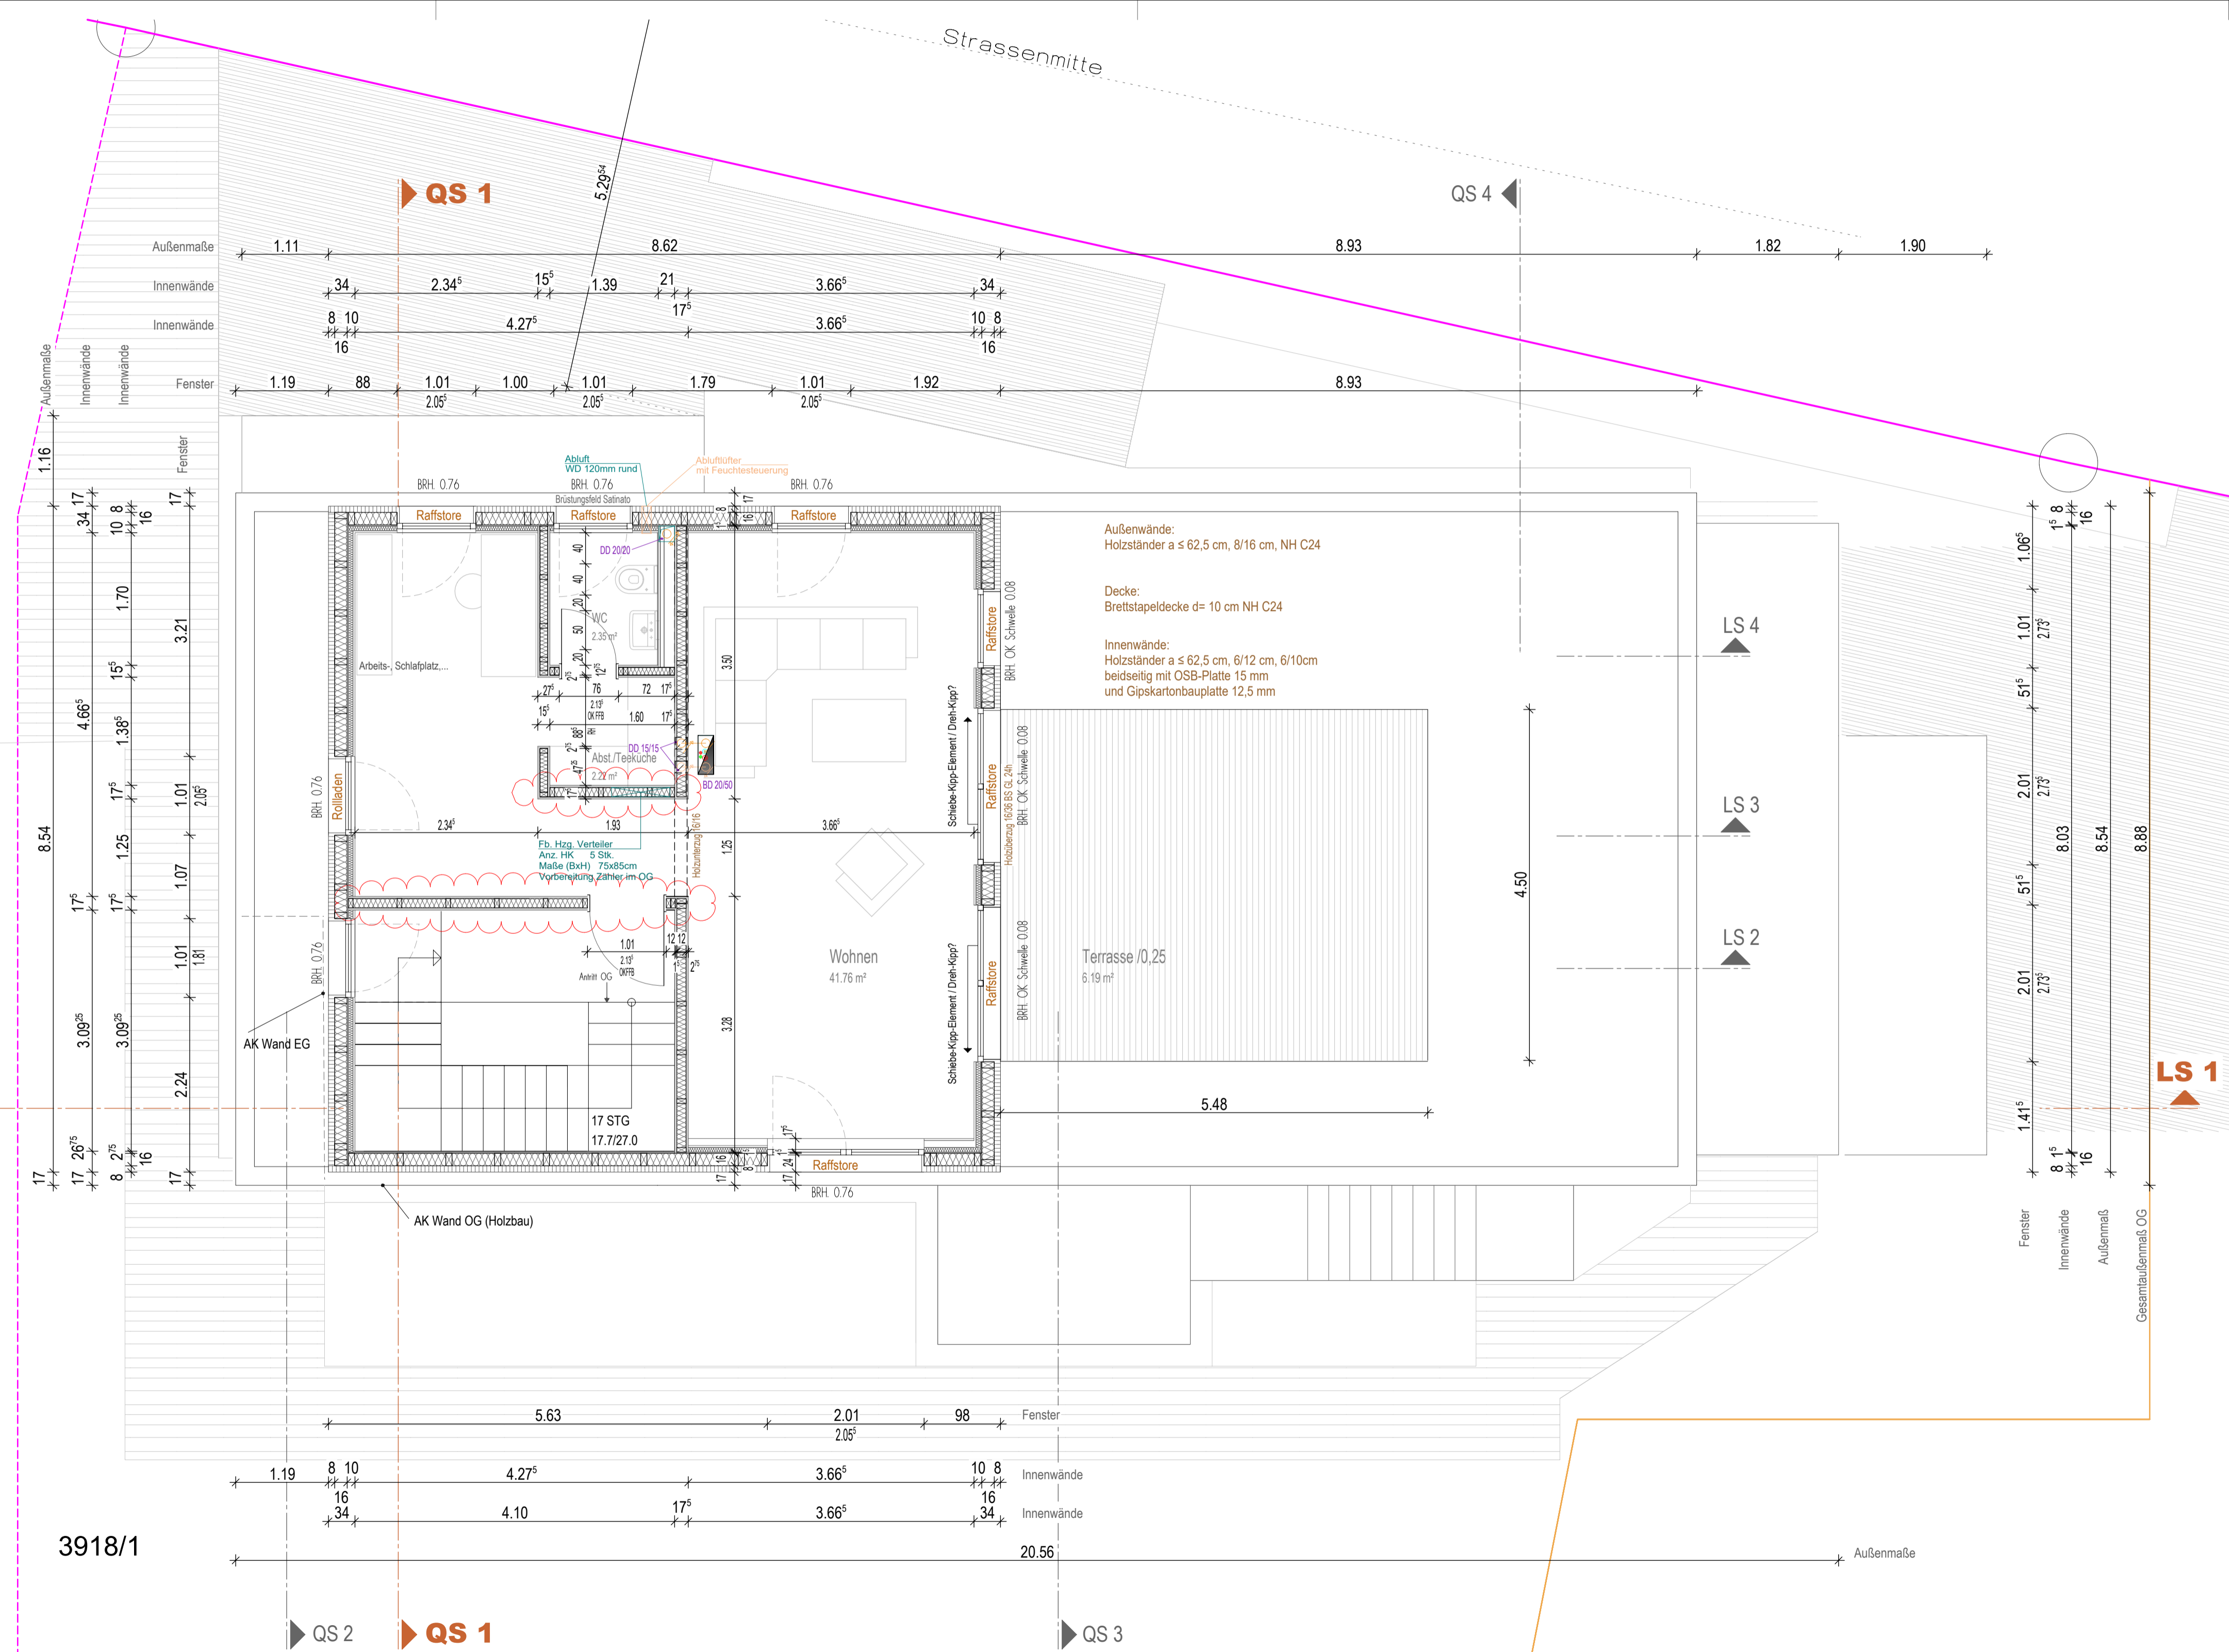


**LEGENDE:**

BD		BODENDURCHBRUCH	BRH	BRUSTUNGSHÖHE
DD		DECKENDURCHBRUCH	RR	REGENFALLROHR
WD		WANDDURCHBRUCH		
WS		WANDSCHLITZ		
		STAHLBETON		Bestand
		KS-P 20 2.0 DBM		Abbruch
		POROTON (gem. stat. Angaben)		Holzbau
		OK ROHFUSSBODEN		
		OK FERTIGFUSSBODEN		

C - Plan 05 - Grundriss PH

STATIKPLÄNE SIND ZU BEACHTEN  
 SÄMTLICHE MAßE SIND AM BAU ZU PRÜFEN  
 BRUSTUNGSHÖHEN UND TÜRHÖHEN AB OK RFB  
 HOLZBAU: TÜROFFN. AB OK SCHWELLE,  
 BRUSTUNGEN AB OK BSD

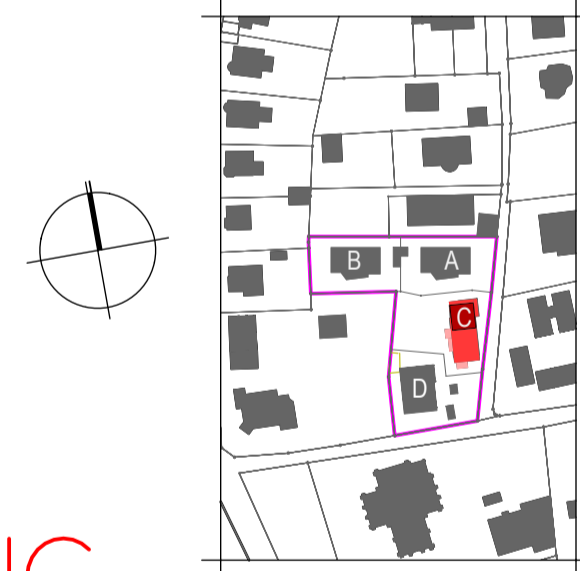

# VORABZUG

F			
E			
D			
C			
B			
A			
INDEX	DATUM	Planfreigabe ANDERUNGEN	BEARBEITER

BAUHERR	REINHARD MAYER SKOVBRINKEN 11 2920 CHARLOTTENLUND / DÄNEMARK			
BAUVORHABEN	UMBAU EINES EINFAMILIENWOHNHAUSES IN EIN 2-FAMILIENWOHNHAUS IM NÄGELE 1, 77933 LAHR FLST. NR.: 3918/1			HAUS <b>C</b>
ZEICHNUNG	<b>PENTHOUSE</b>			
MAßSTAB	DATUM	GEZEICHNET	PLAN-NR.	INDEX
1/50	22.09.2023	HILLMER	<b>05</b>	.
STOPE + WEILER    FREIE ARCHITEKTEN 77933 LAHR, TIERGARTENSTRASSE 5, T.07821/23835 + 21400, F.07821/3401				

**LEGENDE LÜFTUNG**

- ZU ZULUFT
- AB ABLUFT
- AU AUSSENLUFT
- FO FORTLUFT

**GERÄTE, ARMATUREN**

- KANALSCHALLDÄMPFER
- ROHRSCHALLDÄMPFER
- VOLUMENSTROMREGLER
- DROSSELKLAPPE
- BRANDSCHUTZKLAPPE
- TELLERVENTIL


**LEGENDE HEIZUNG/SANITÄR**

- VL VORLAUF
- RL RÜCKLAUF
- VL VORLAUF KLIMAKASSETTEN
- RL RÜCKLAUF KLIMAKASSETTEN
- TWK TRINKWASSER KALT
- TWW TRINKWASSER WARM
- ZIRK ZIRKULATION
- RW REGENWASSER
- SW SCHMUTZWASSER


**GERÄTE, ARMATUREN**

- ASPSERVENTIL
- STRANGREGULIERVENTIL

3918/1

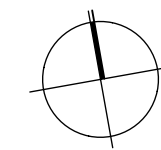

PROJEKT	NEUBAU VON 3 MEHRFAMILIENHÄUSERN UND UMBAU EINES EFH IN EIN 2-FAMILIENWOHNHAUS IM NÄGELE, 77933 LAHR, FLST. NR.: 3918/1			
BAUHERR	REINHARD MAYER SKOVBRINKEN 11 2920 CHARLOTTENLUND / DÄNEMARK			
ARCHITEKT	STOPE RÜDIGER FREIER ARCHITEKT WEIHERGARTEN 2/4, 77933 LAHR 0 78 21 - 3 76 12			
BAUTEIL	ÜBERSICHTSPLAN			
MASSTAB	DATUM	GEZ.	PLAN-NR.	INDEX
1: 500	14.02.2024	HILLMER	.	.

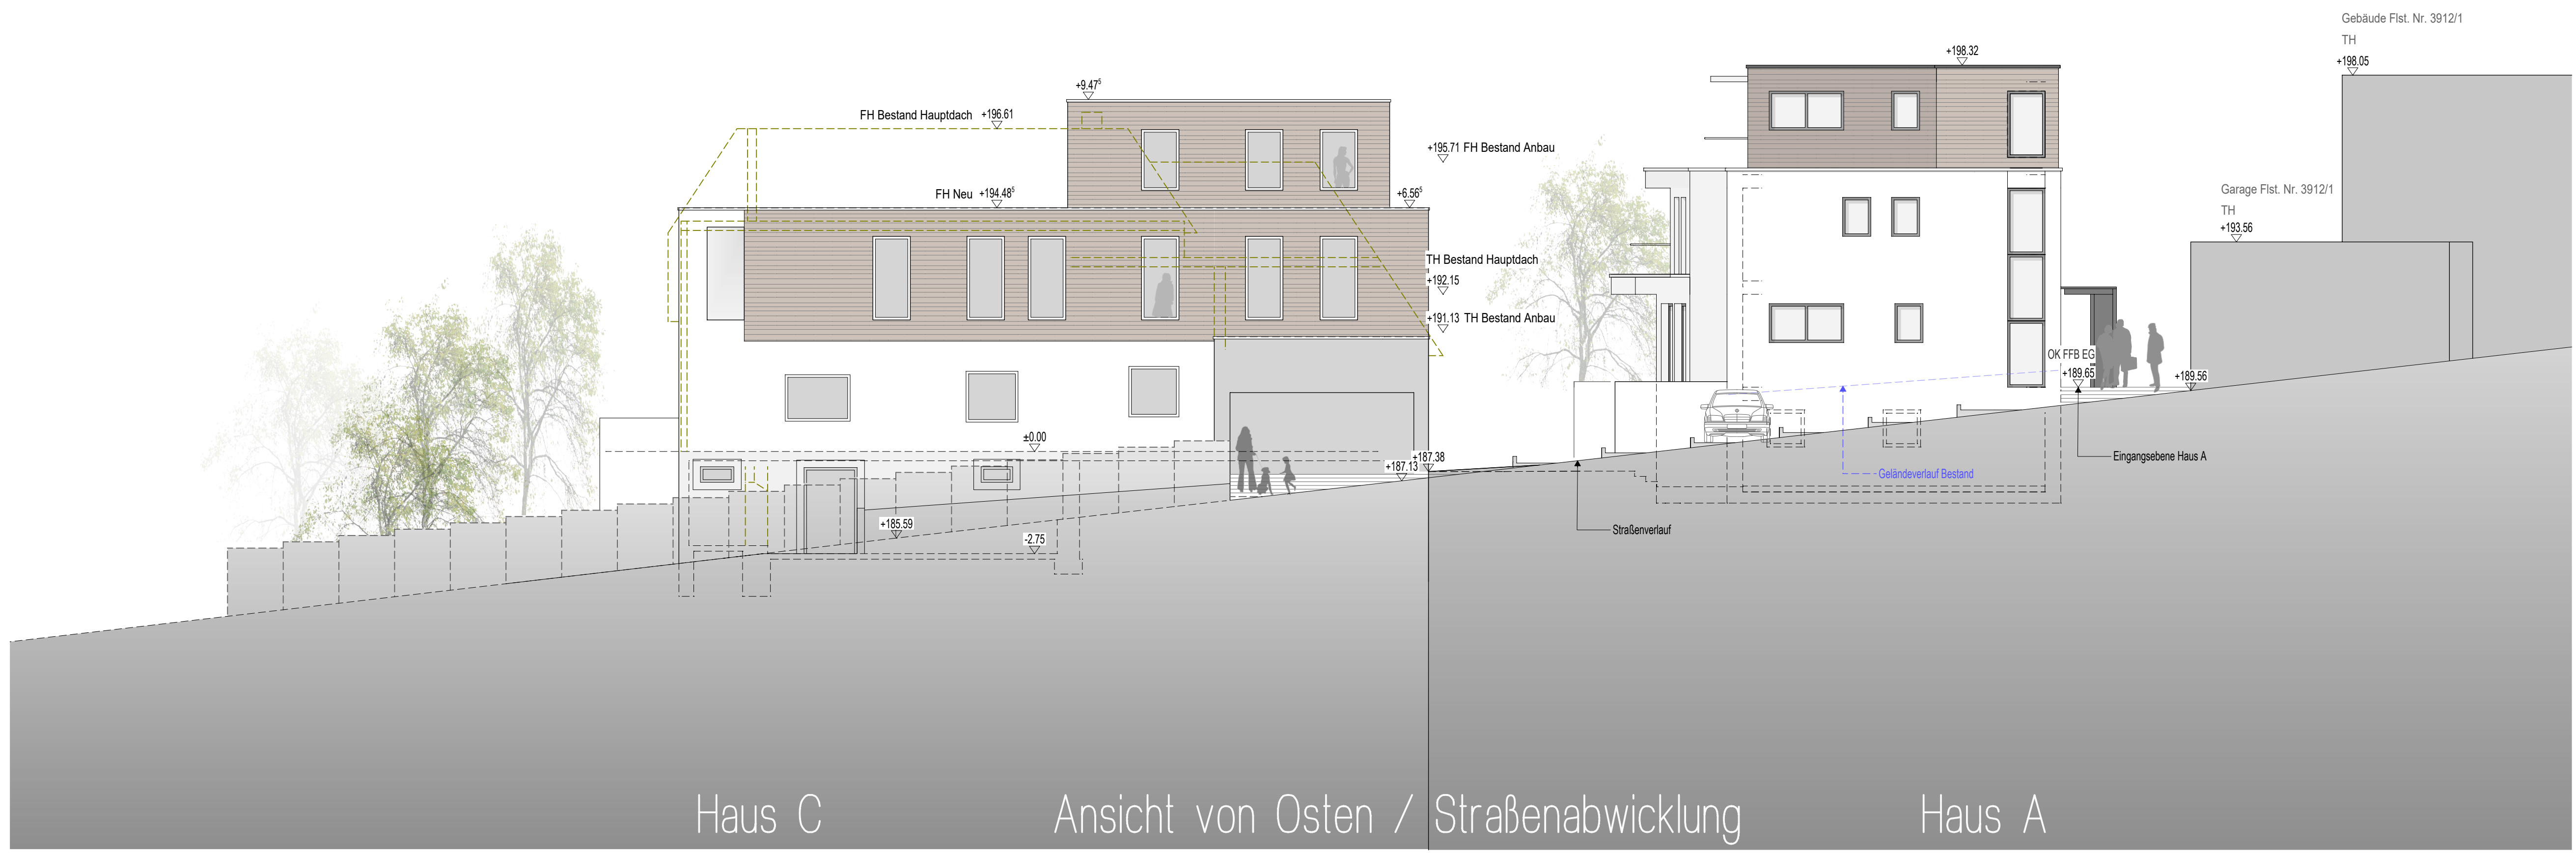

Haus C

Ansicht von Osten / Straßenabwicklung

Haus A



Haus A

Ansicht von Westen

Haus C

MAYER MFH Altbau - Plan 3

PROJEKT  
 UMBAU EINES EINFAMILIENWOHNHAUSES  
 IN EIN 2-FAMILIENWOHNHAUS  
 IM NÄGELE 1, 77933 LAHR  
 FLST. NR.: 3918/1


BAUHERR  
 REINHARD MAYER  
 IN DER BREITE 33  
 77933 LAHR



Ansicht von Norden



Ansicht von Süden


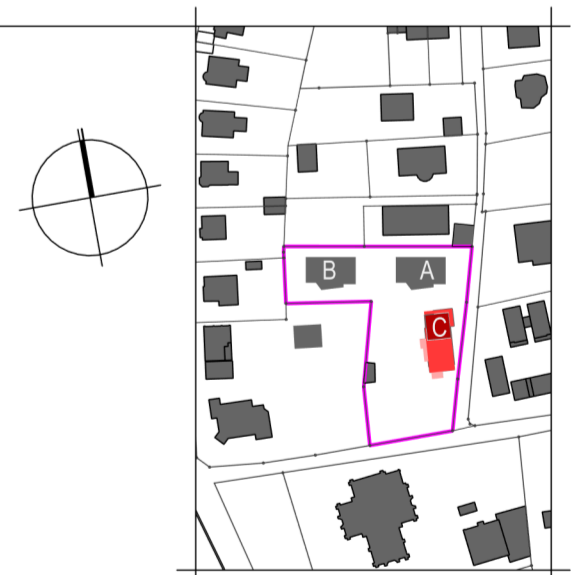


STOPE + WEILER  
 FREIE ARCHITEKTEN  
 TIERGARTENSTR. 5 • LAHR  
 TEL.: 07821 / 23835, 21400  
 FAX.: 07821 / 3401

ARCHITEKTUR  
 BERATUNG • PLANUNG • BAULEITUNG

BAUANTRAG

ANSICHTEN	DATUM	MASSTAB	PLAN-NR.
	09.08.2021	1/100	3

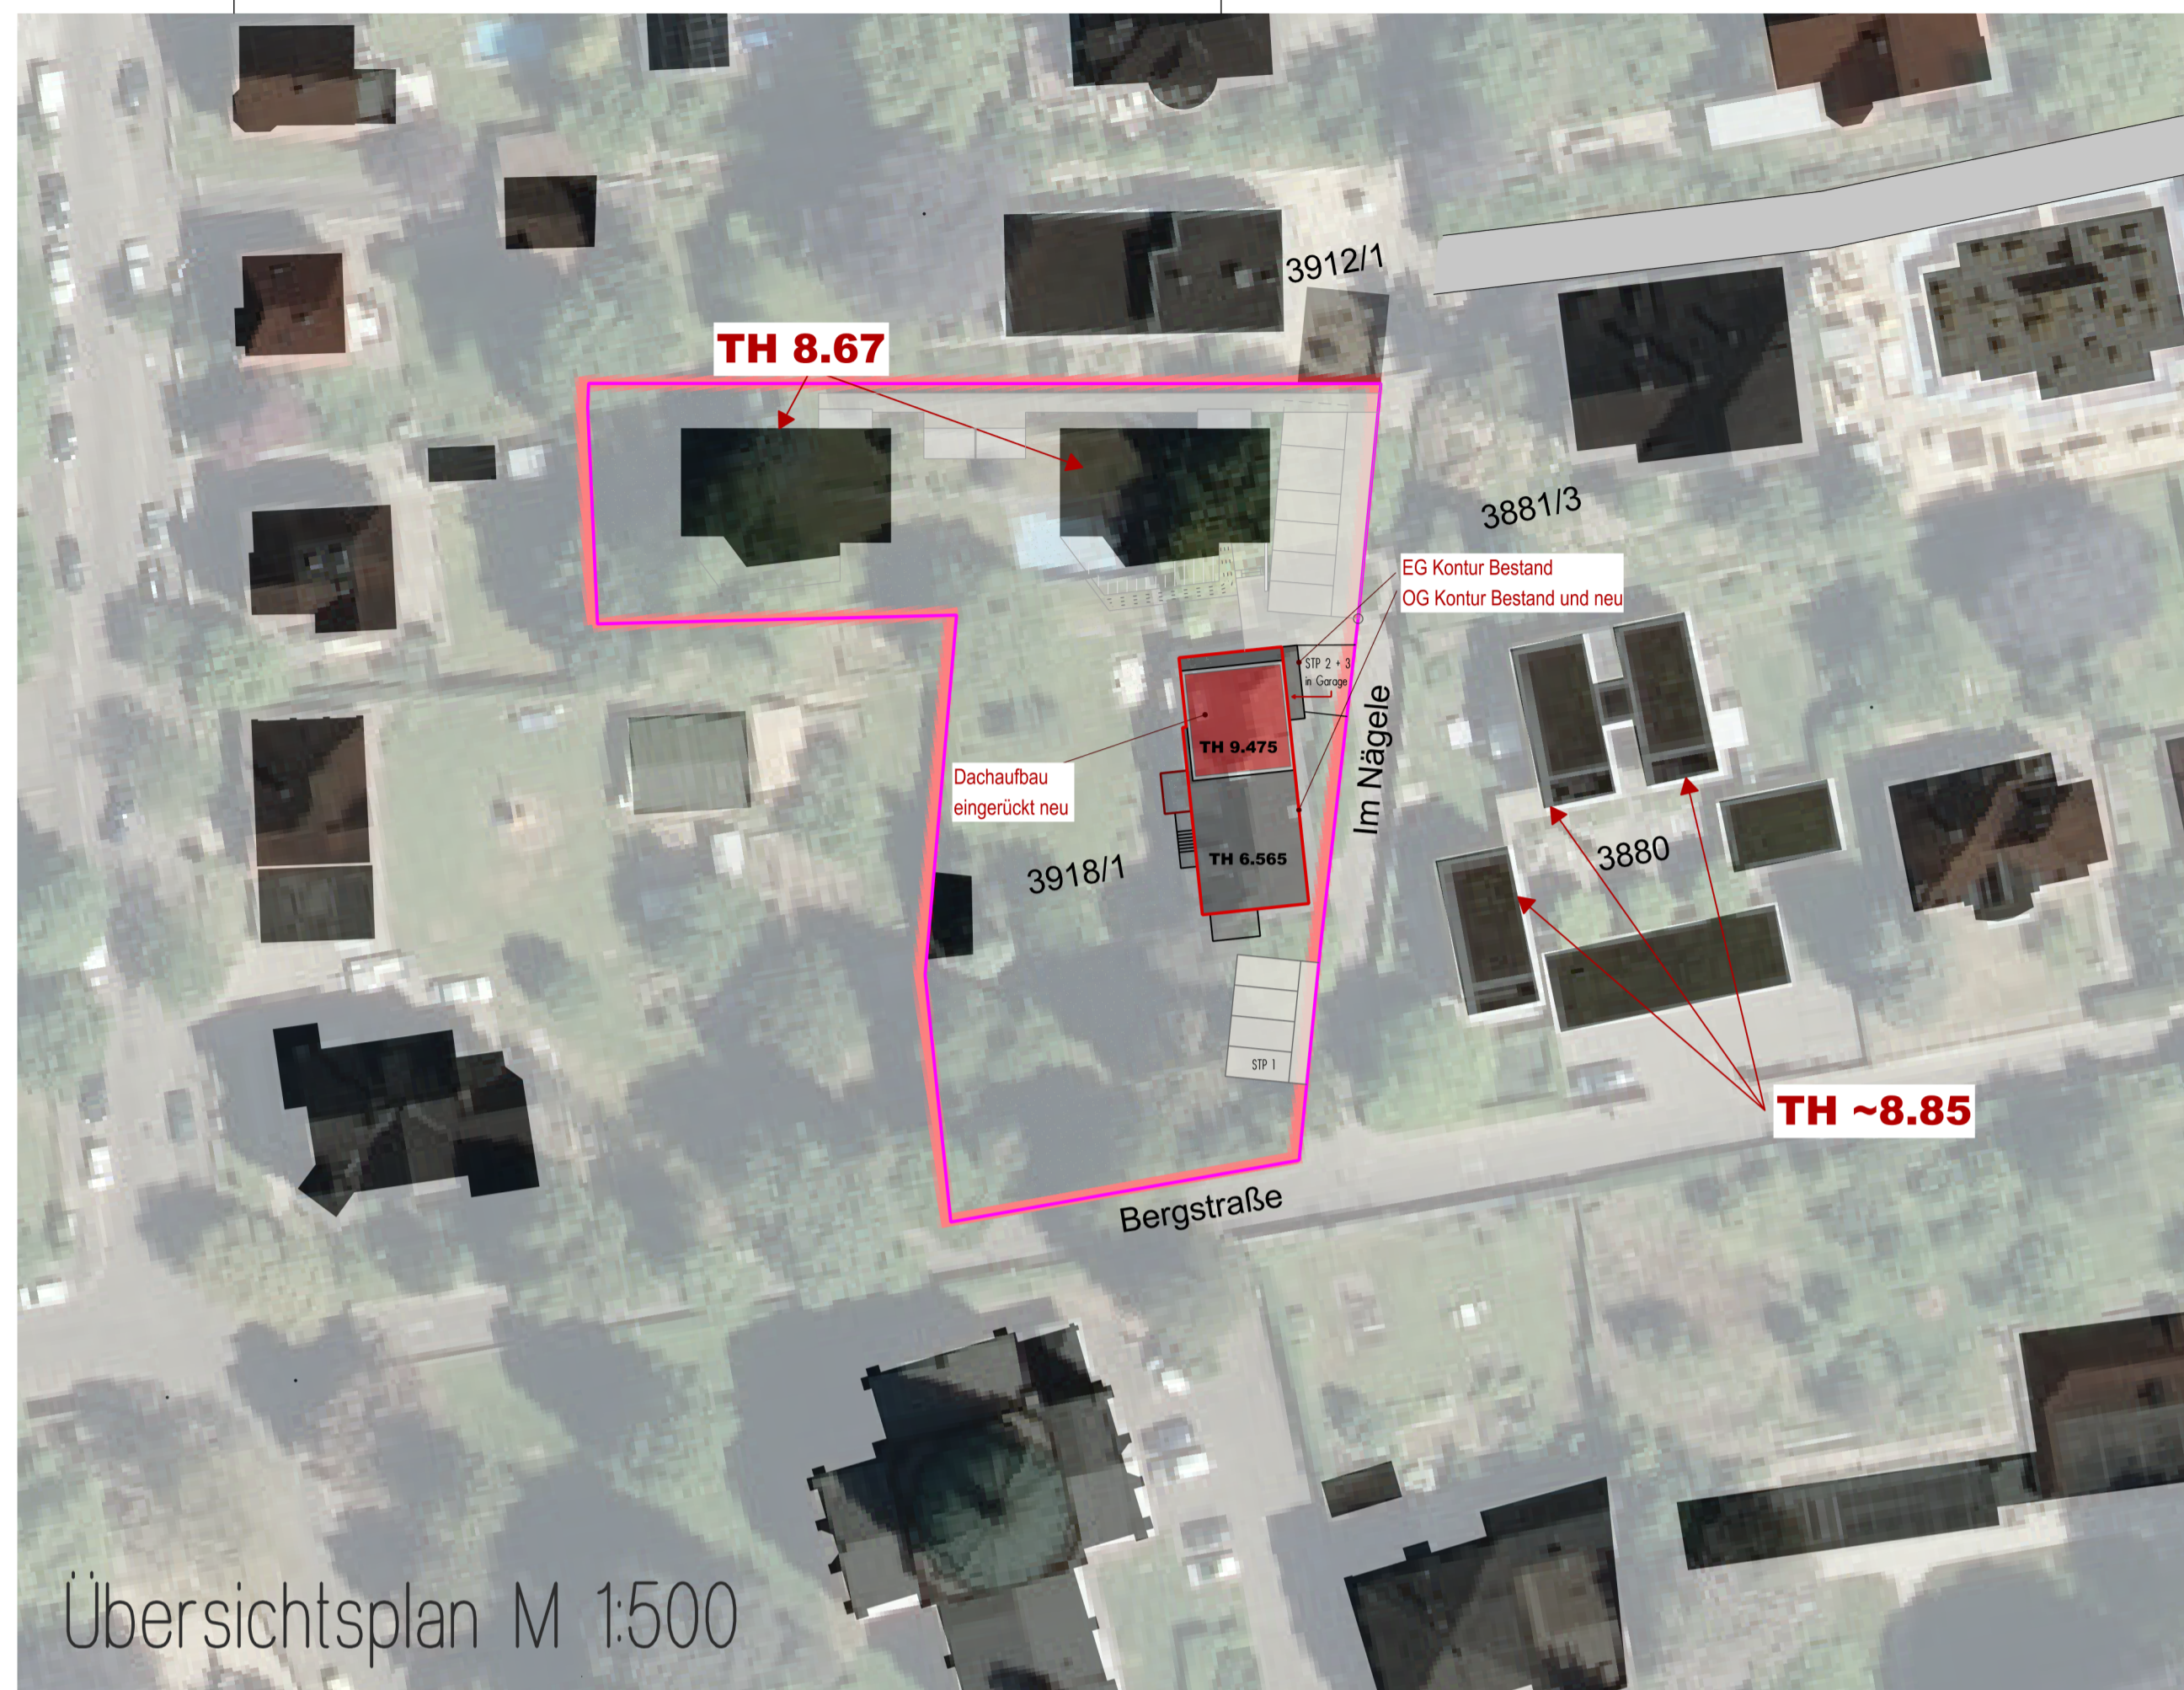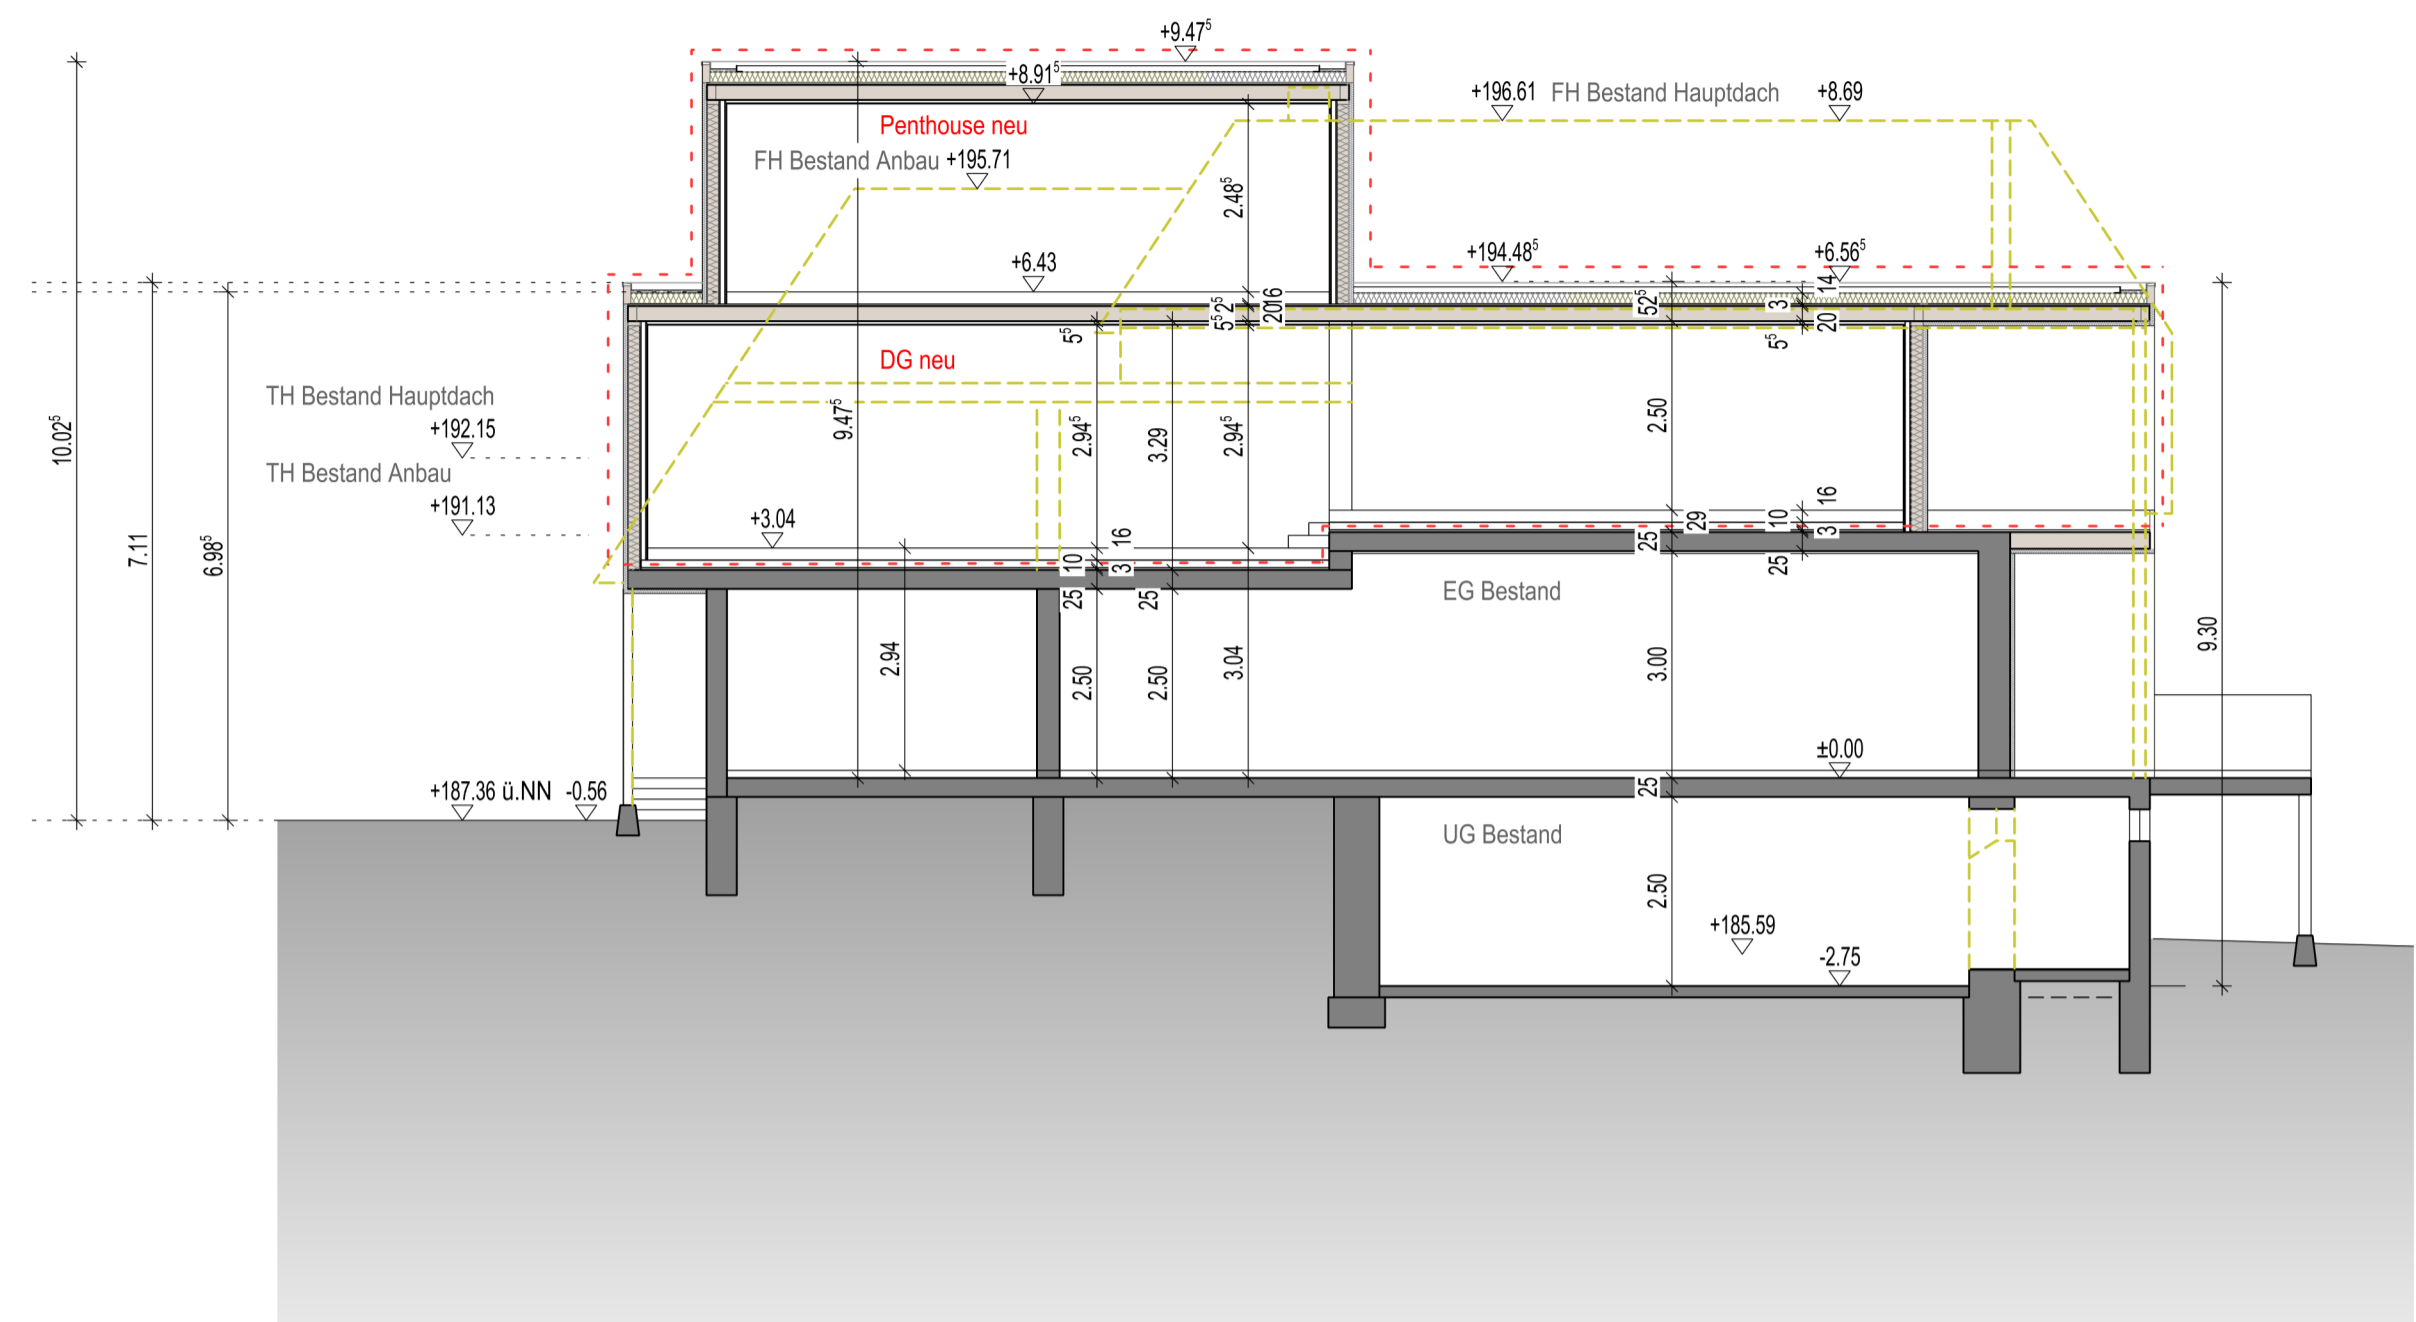

Übersichtsplan M 1:500

MAYER MFH Altbau - Plan 1

PROJEKT  
 UMBAU EINES EINFAMILIENWOHNHAUSES  
 IN EIN 2-FAMILIENWOHNHAUS  
 IM NÄGELE 1, 77933 LAHR  
 FLST. NR.: 3918/1

BAUHERR  
 REINHARD MAYER  
 IN DER BREITE 33  
 77933 LAHR



Haus C

Ansicht von Osten / Straßenabwicklung



STOPE + WEILER  
 FREE ARCHITECTEN  
 TIERGARTENSTR. 5 • LAHR  
 TEL.: 07821 / 23835, 21400  
 FAX.: 07821 / 3401

ARCHITEKTUR  
 BERATUNG • PLANUNG • BAULEITUNG

BAUANTRAG

ÜBERSICHTSPLAN	DATUM	MASSTAB	PLAN-NR.
SCHNITT, STRASSENANSICHT	23.07.2021	1/100 / 500	1