




GERHARD SCHRENK
 ARCHITEKT
 8501 CADOLZBURG
 Markgraf Alexander-Straße 10
 TELEFON (09103) 355

DECKBLATT
 HAUS 8

Baugewerblich
 Fritz/Bayern, den
 Kreisbau
 H. Kress

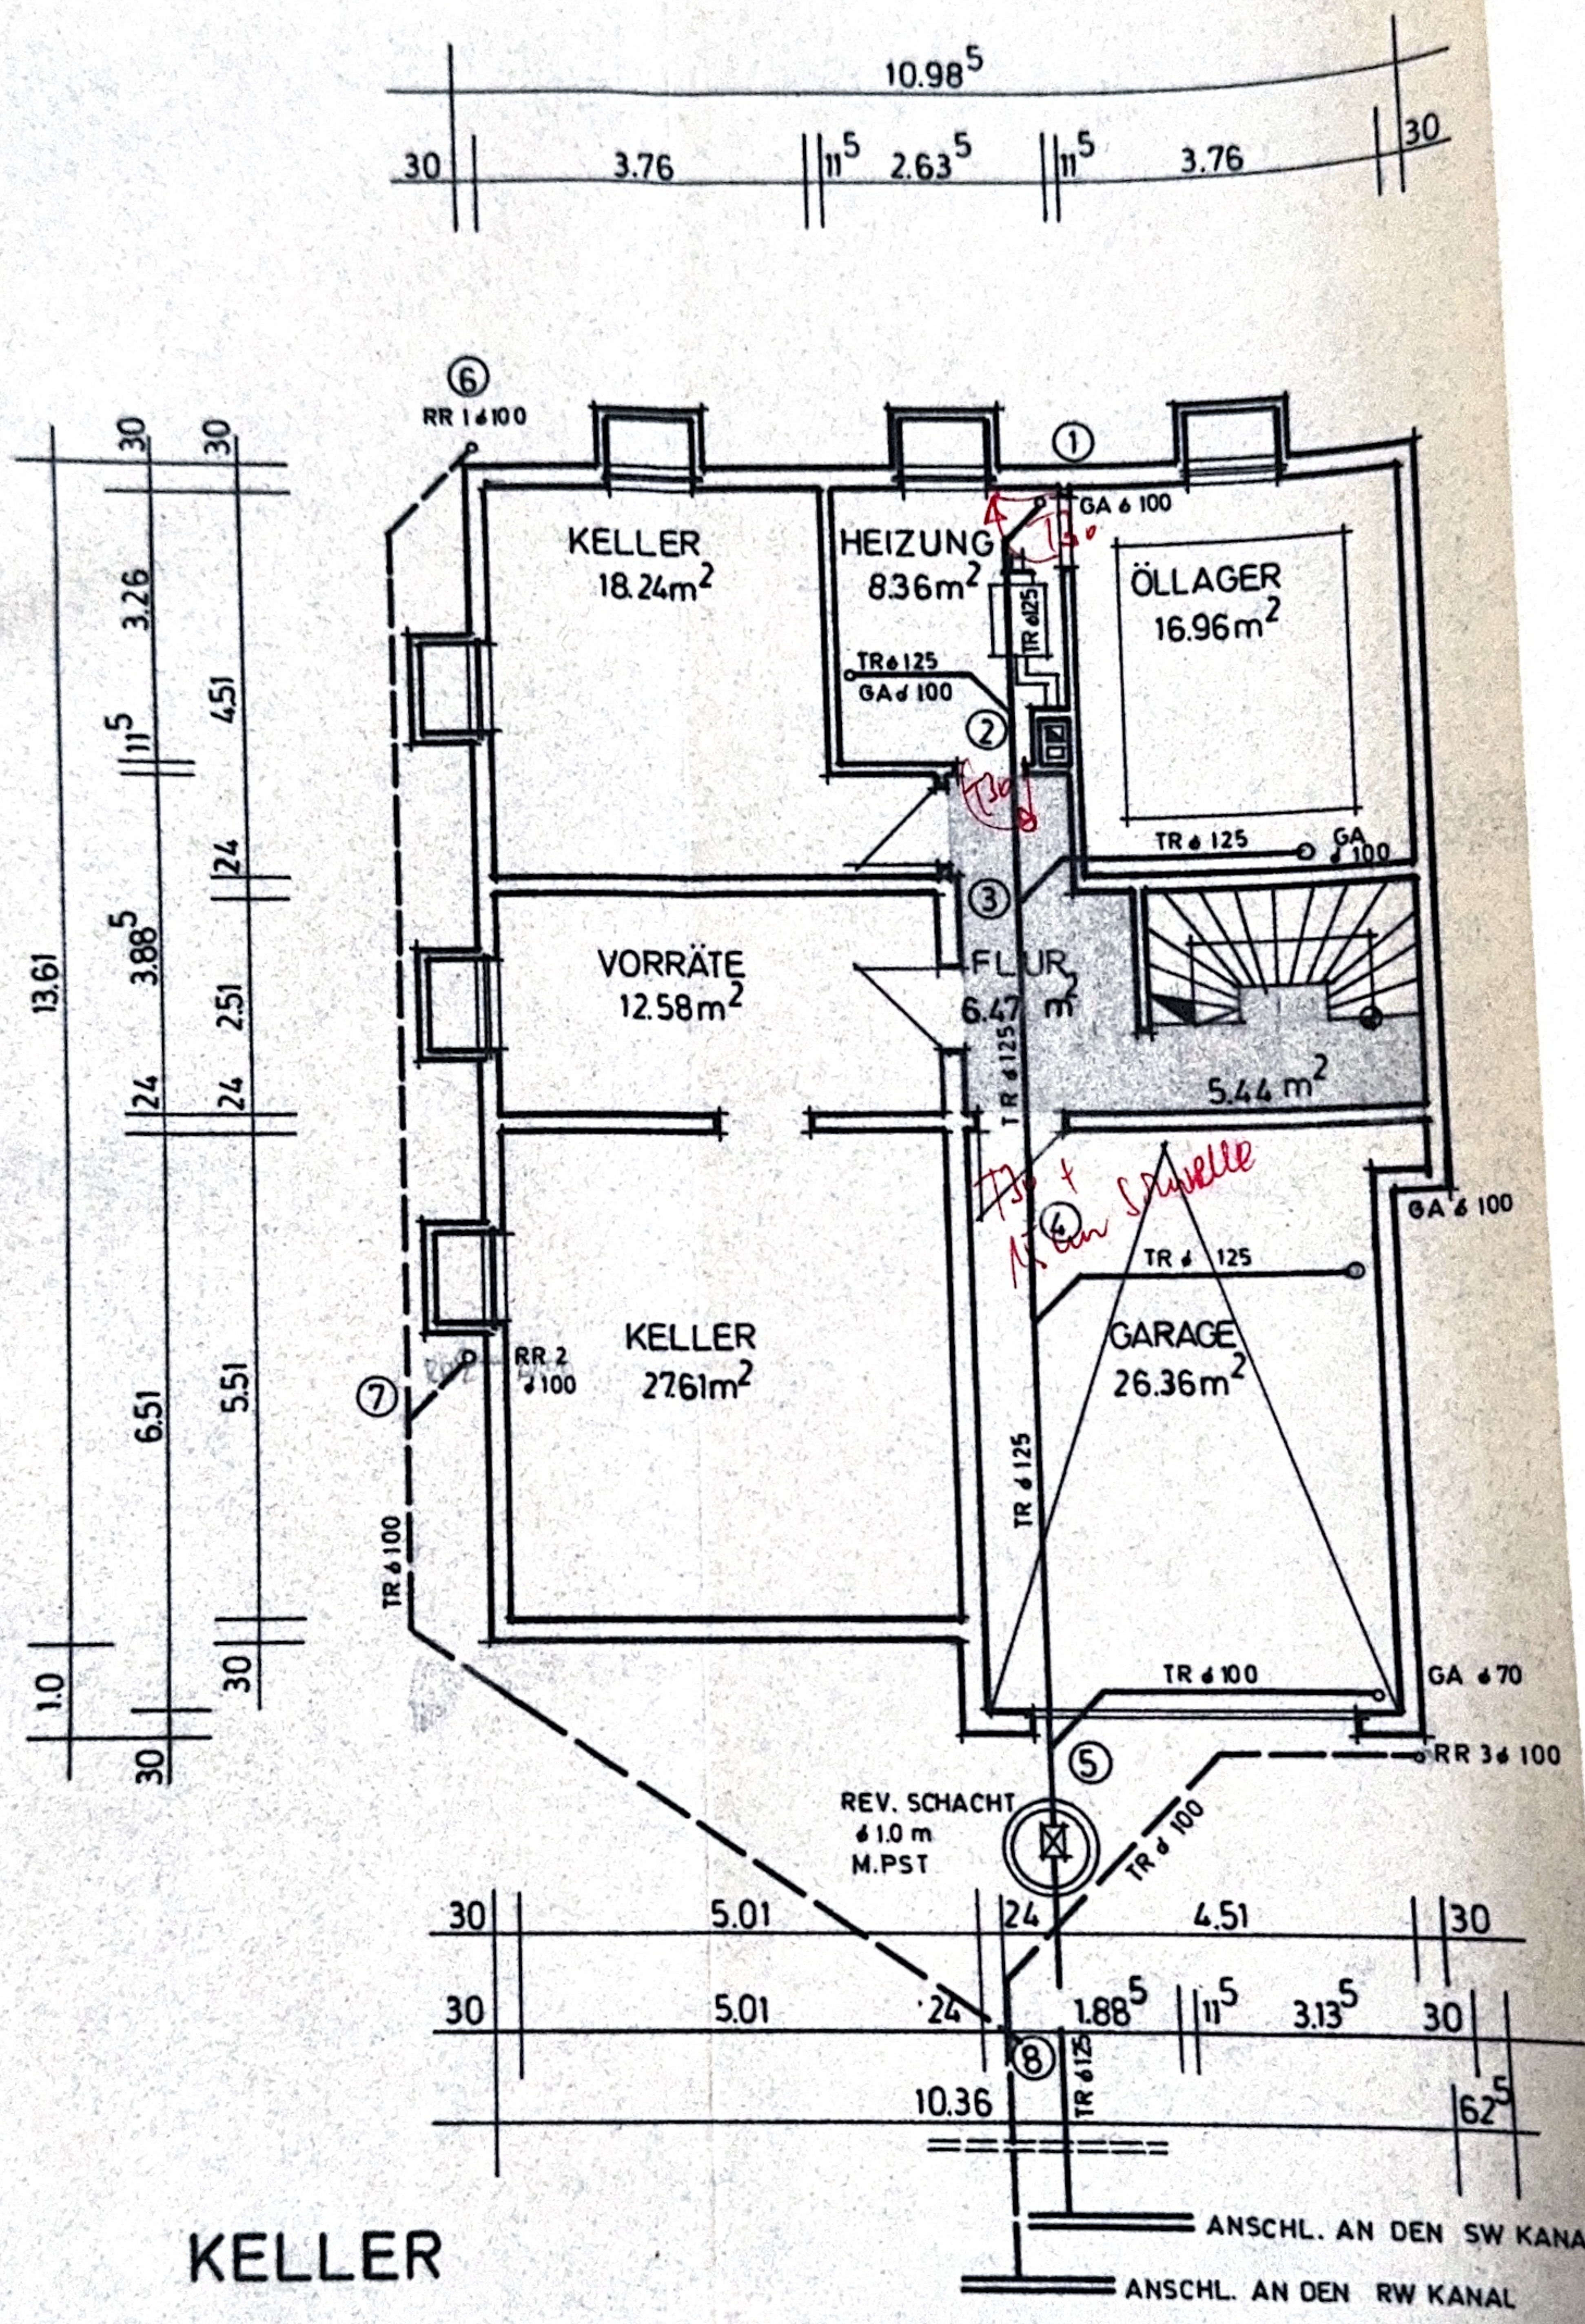



KELLER

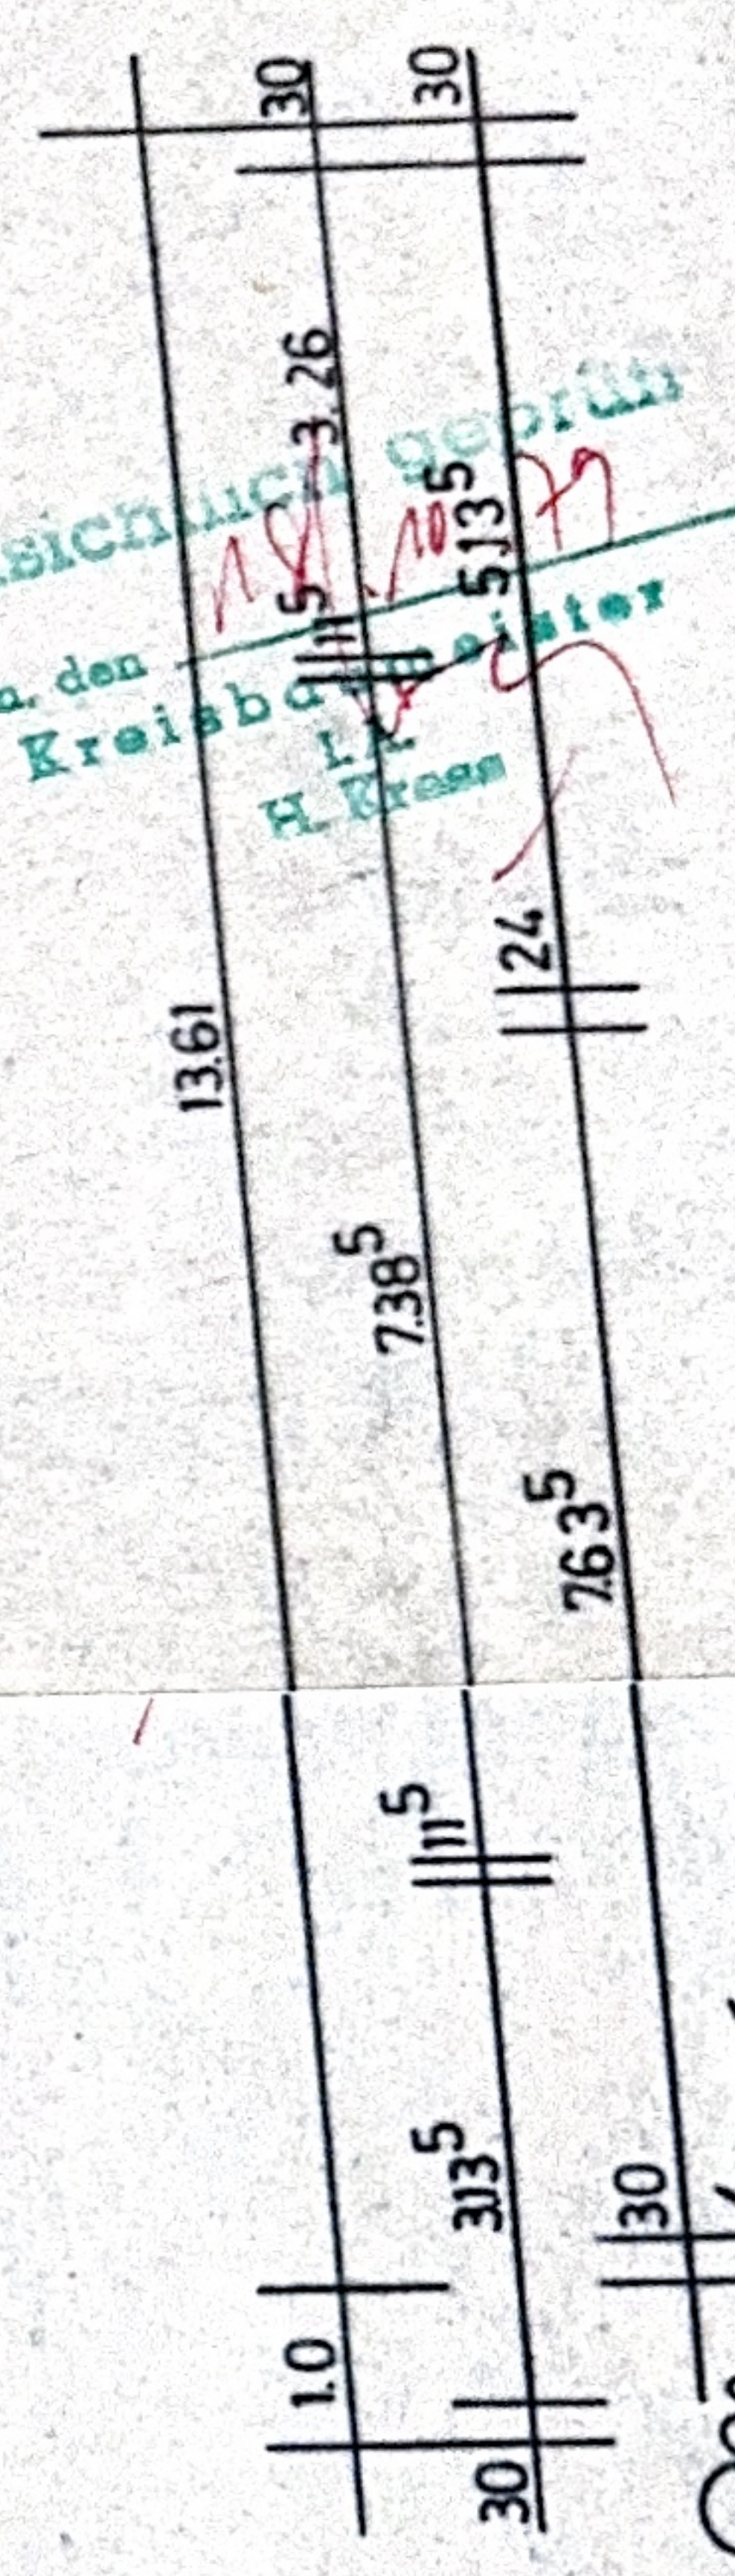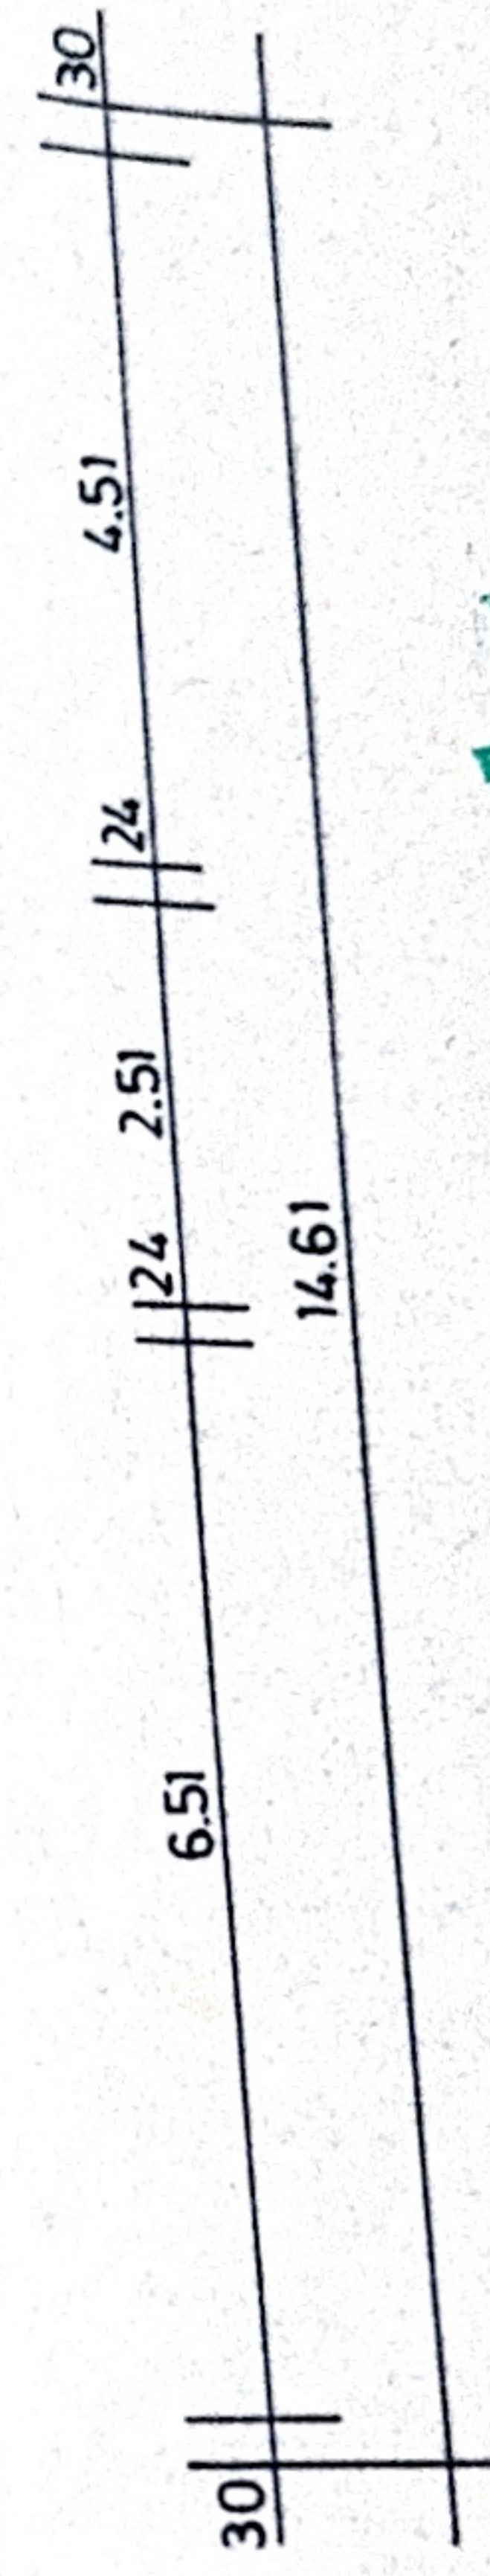

GERHARD SCHRENK
 ARCHITEKT
 8501 CADOLZBURG
 Markgraf-Alexander-Straße 10
 TELEFON (09103) 355




DECKBLATT
 HAUS 8

Beauftragter
 Markt/Bezirk des
 Kreisbauamtes
 H. Krause

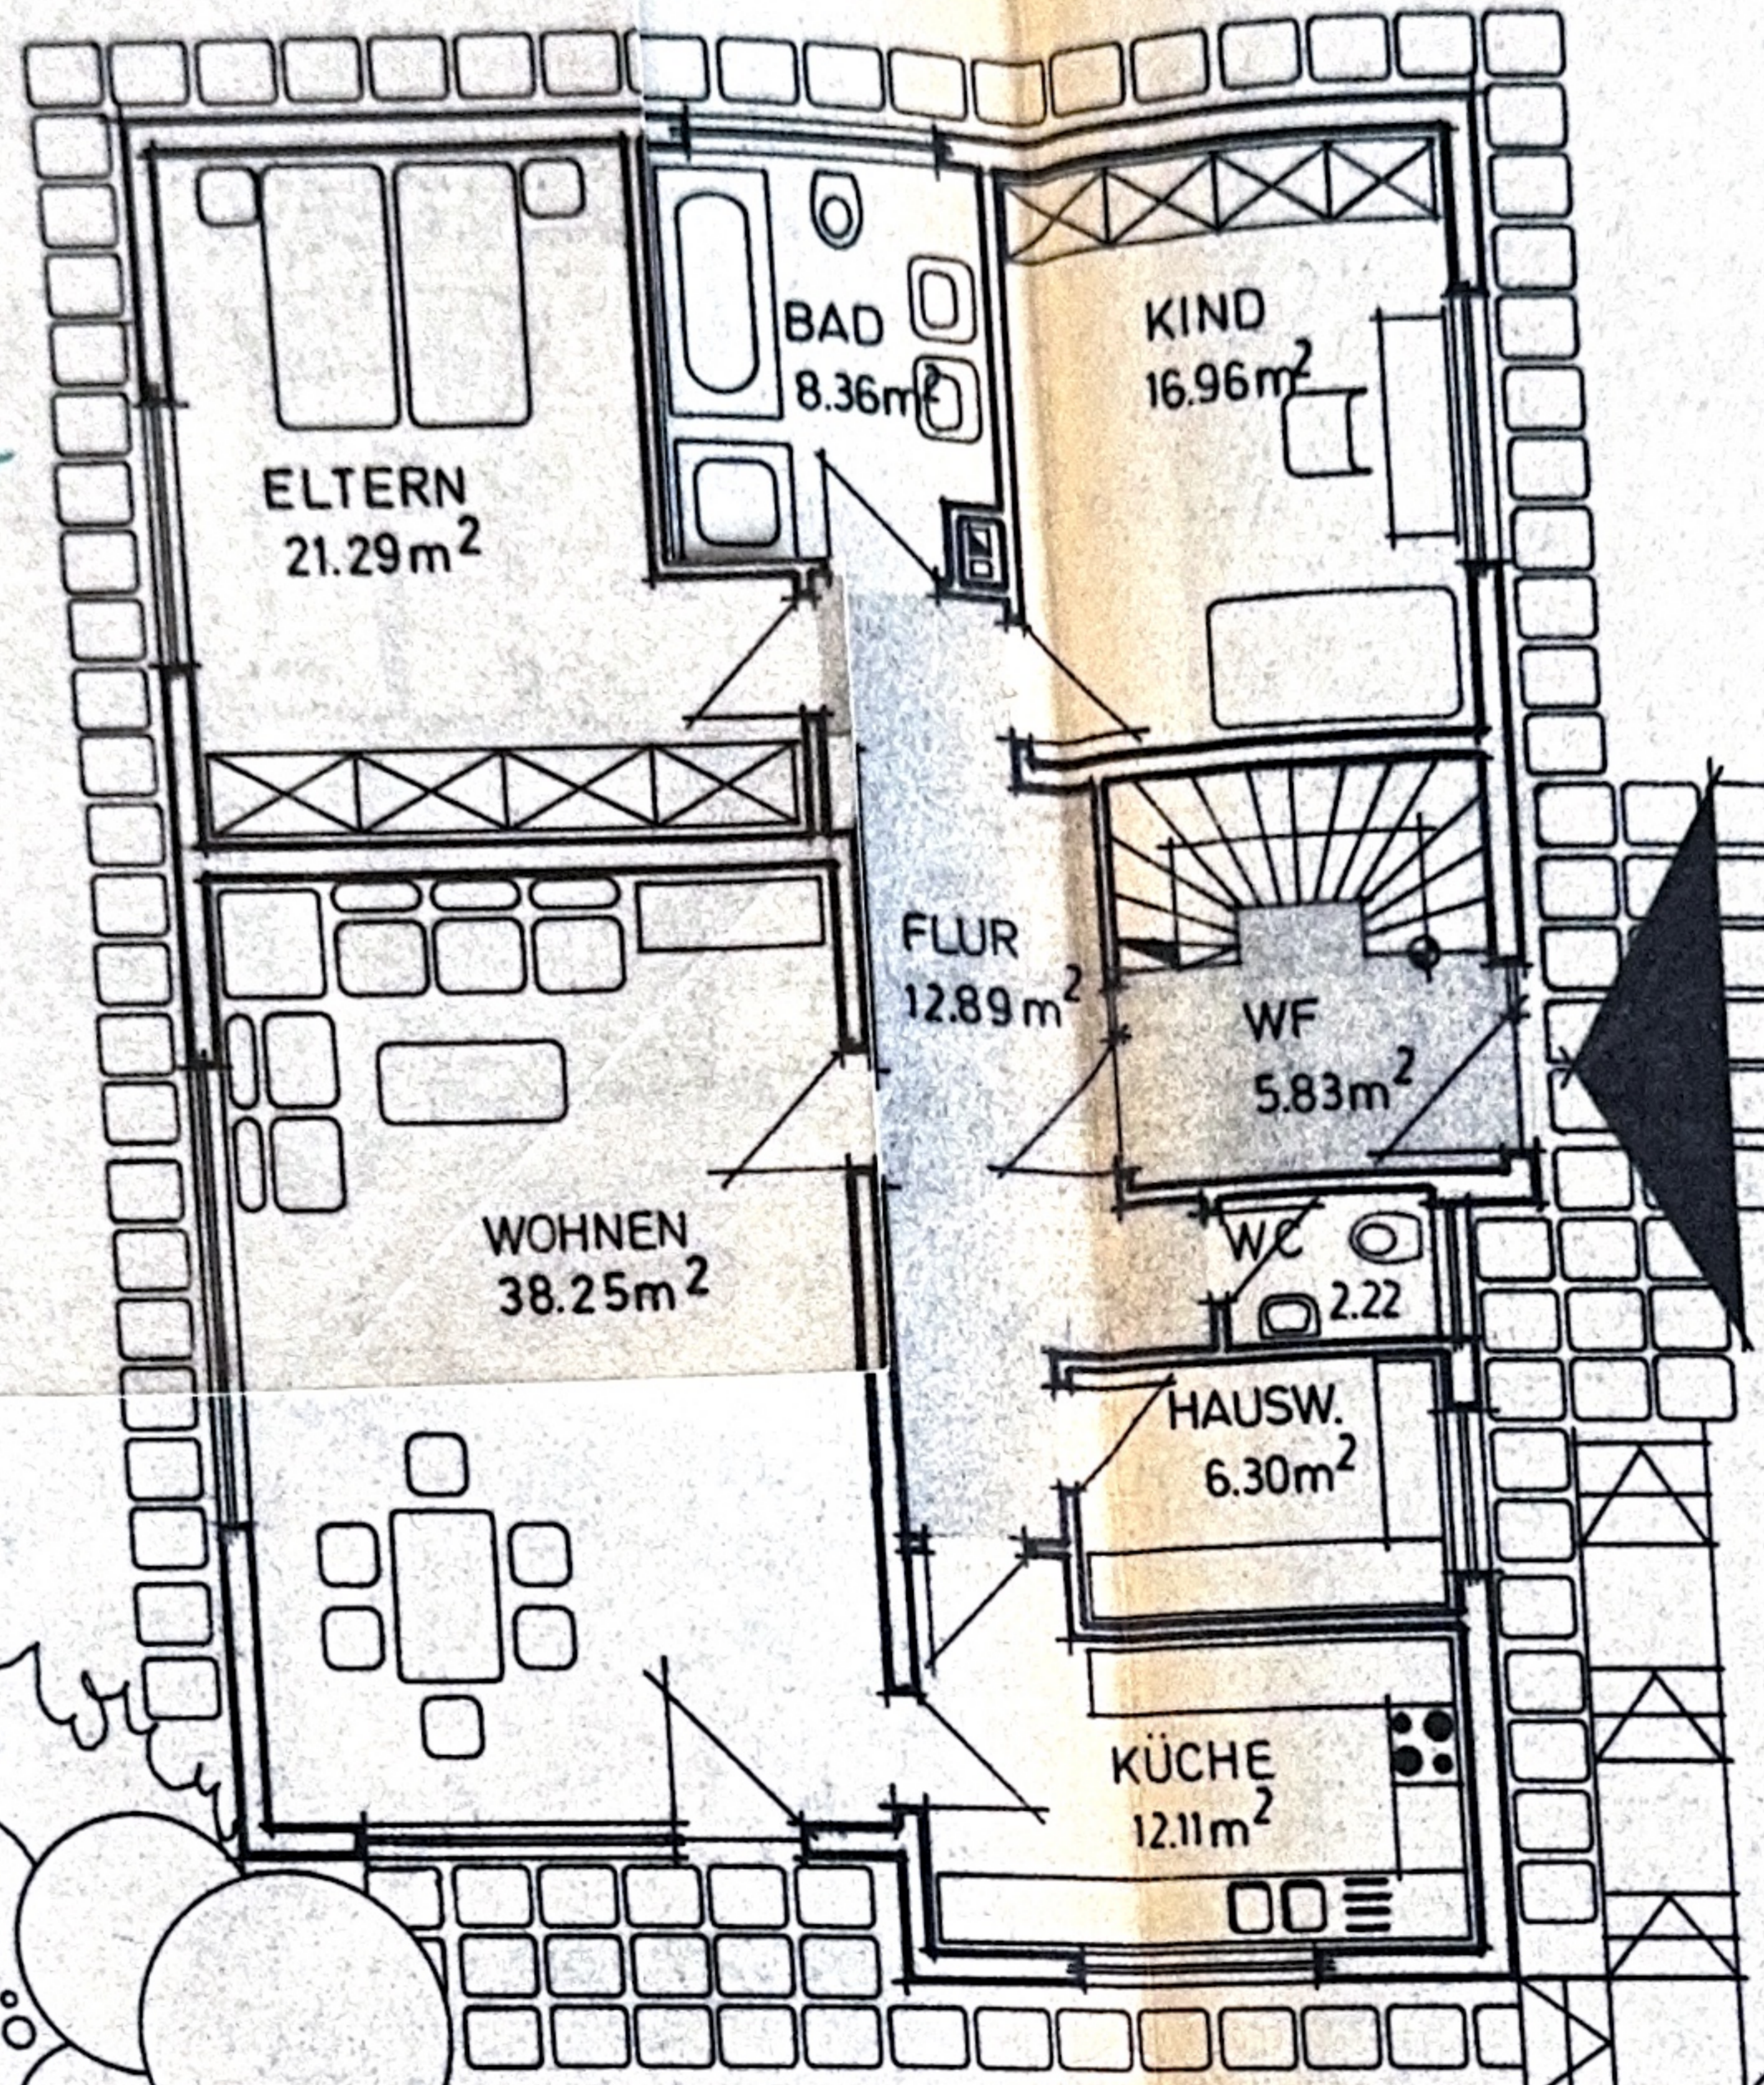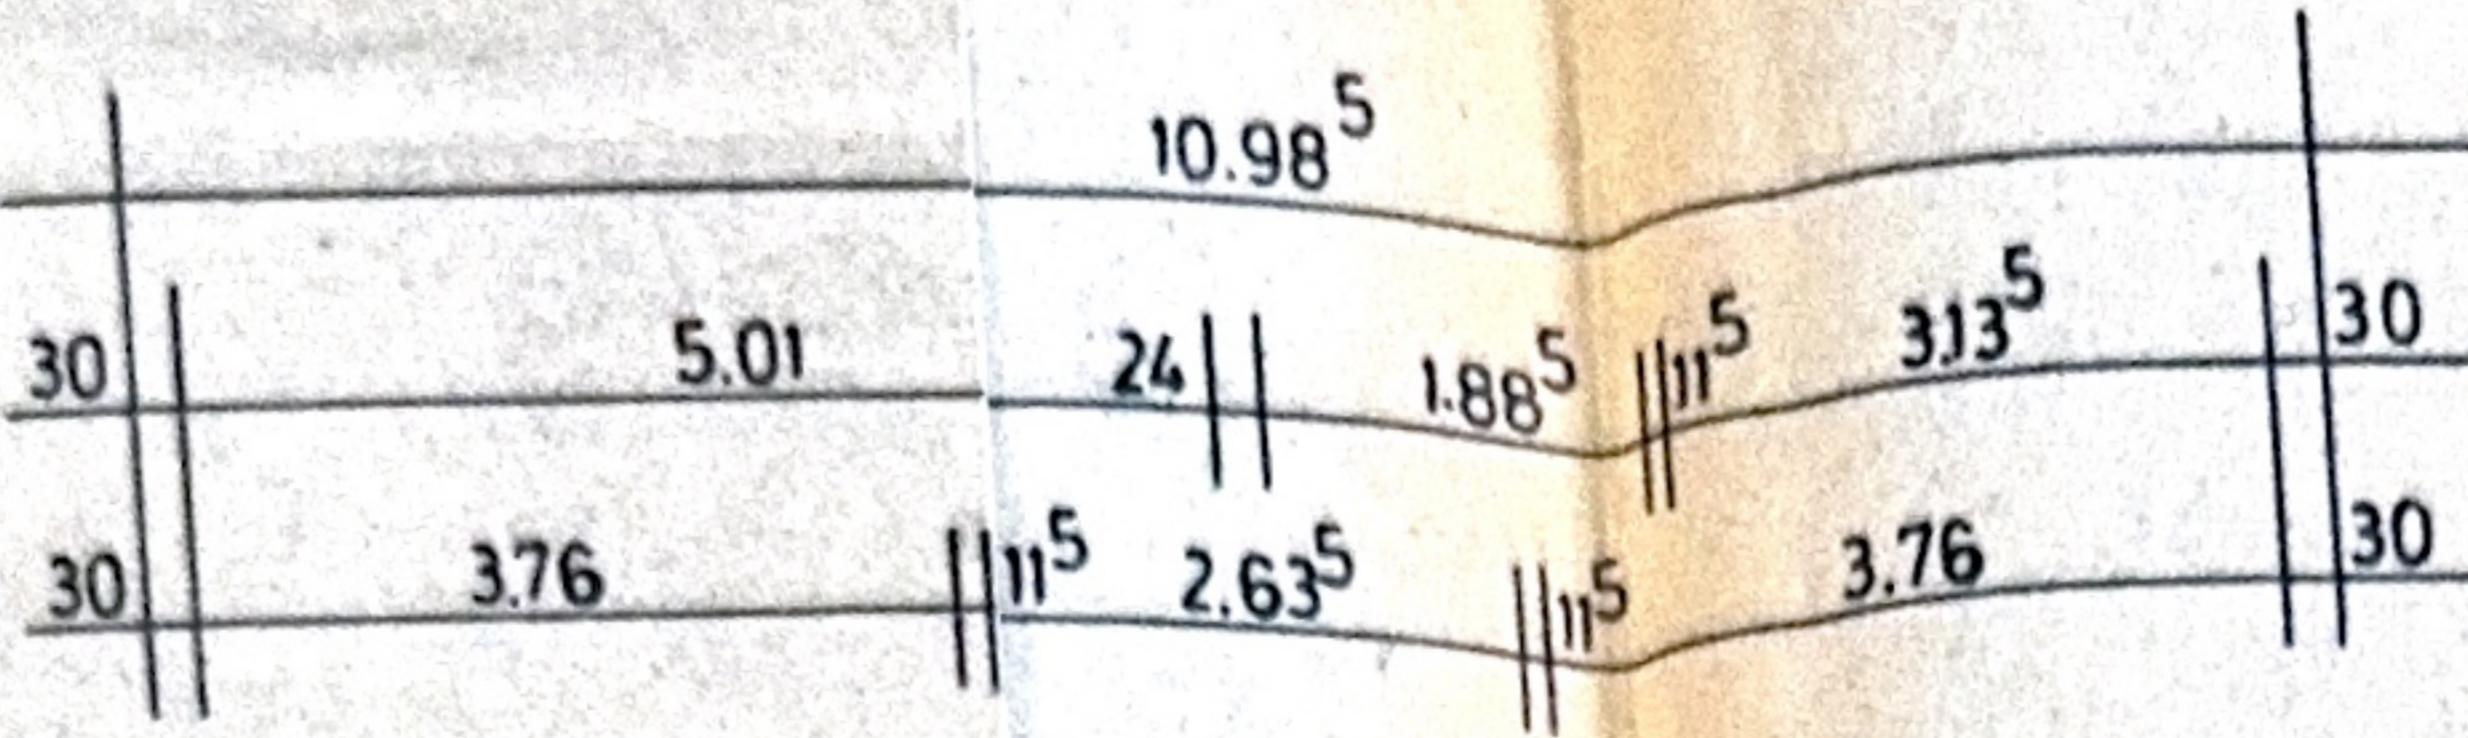



ERDGESCHOSS

STAU- UND GRUNDSTÜCKSGRENZEN
 NACH LAGEPLAN M 1:100

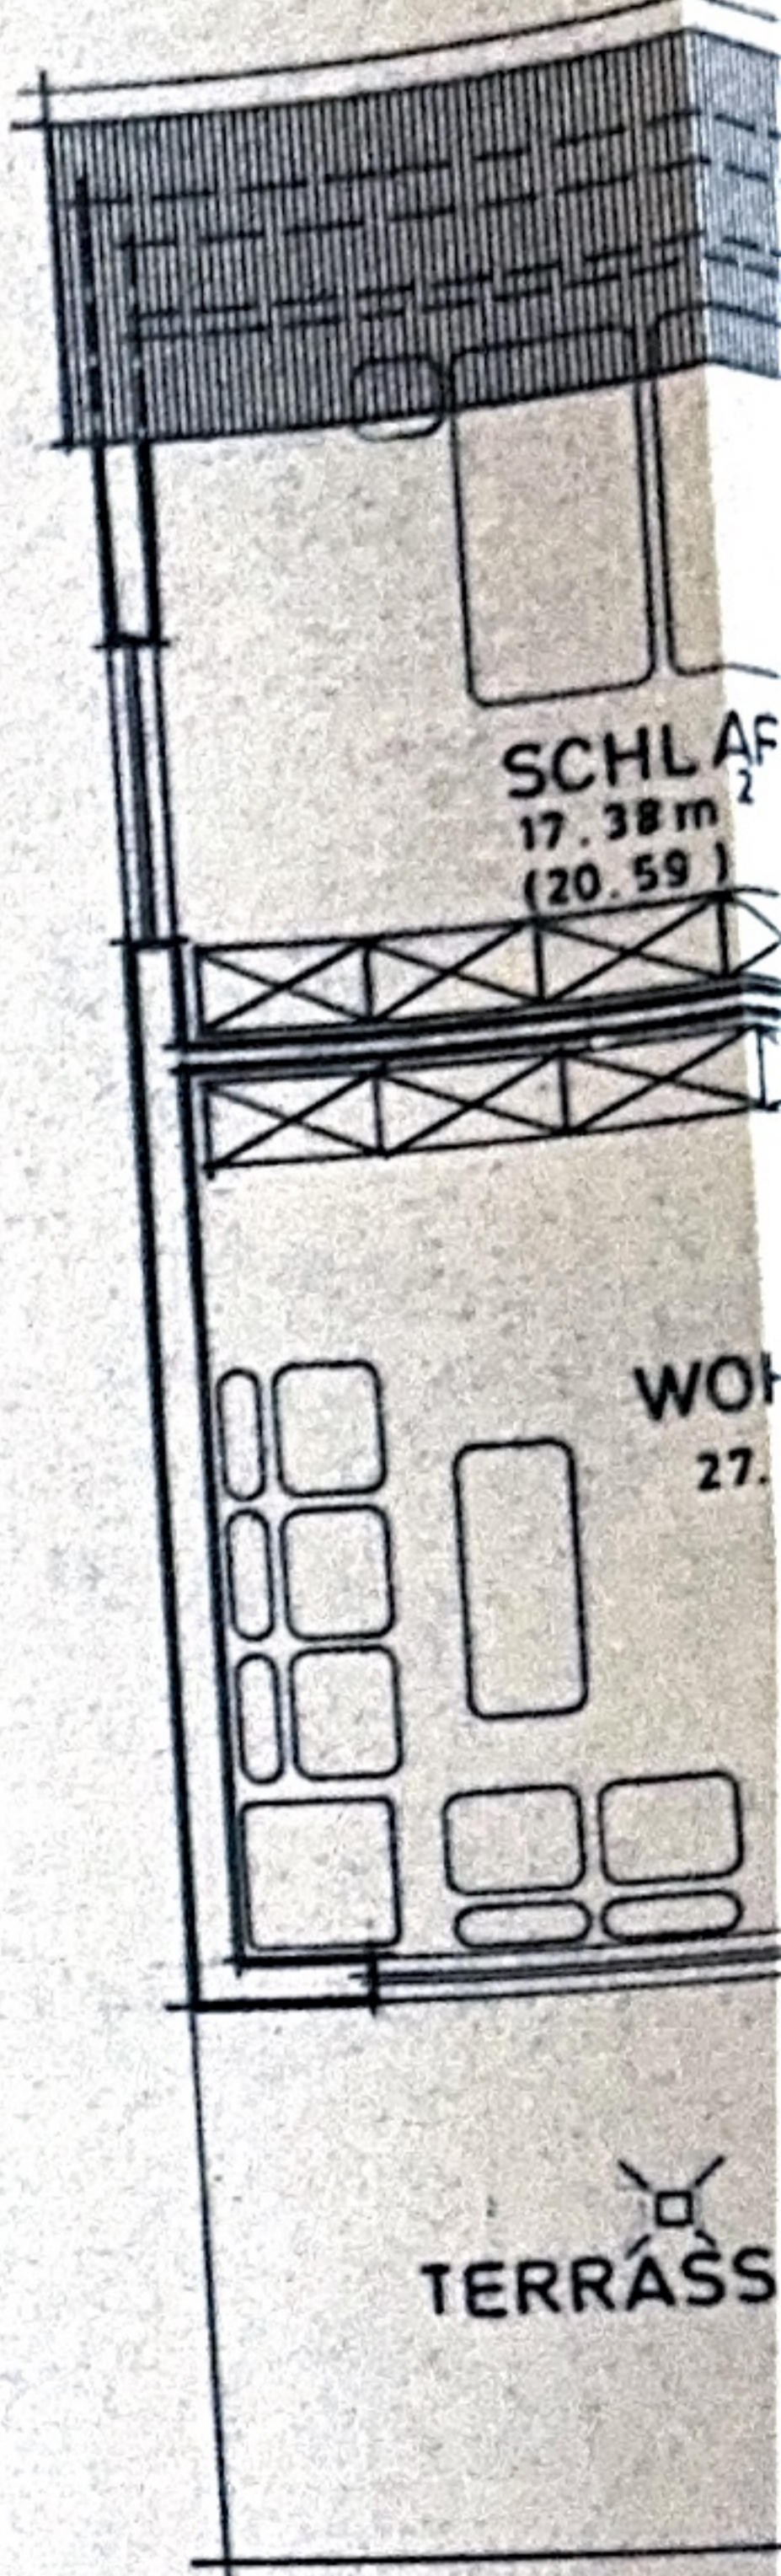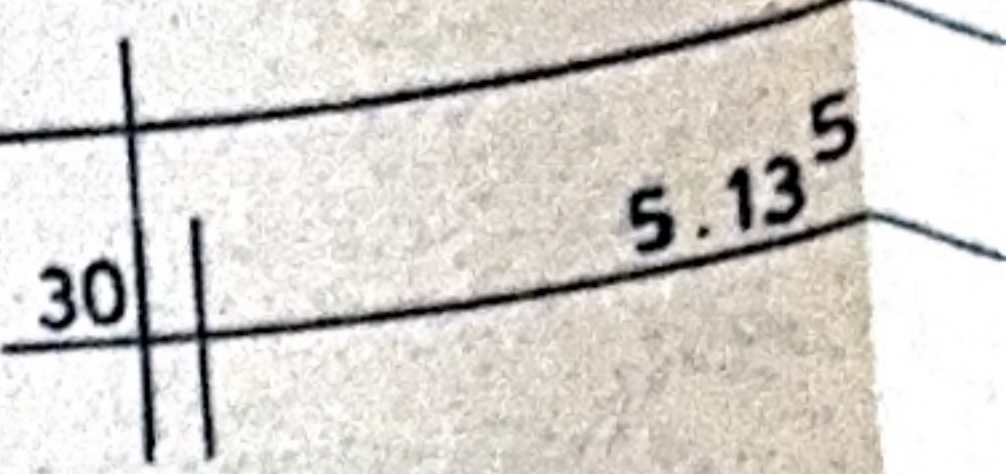
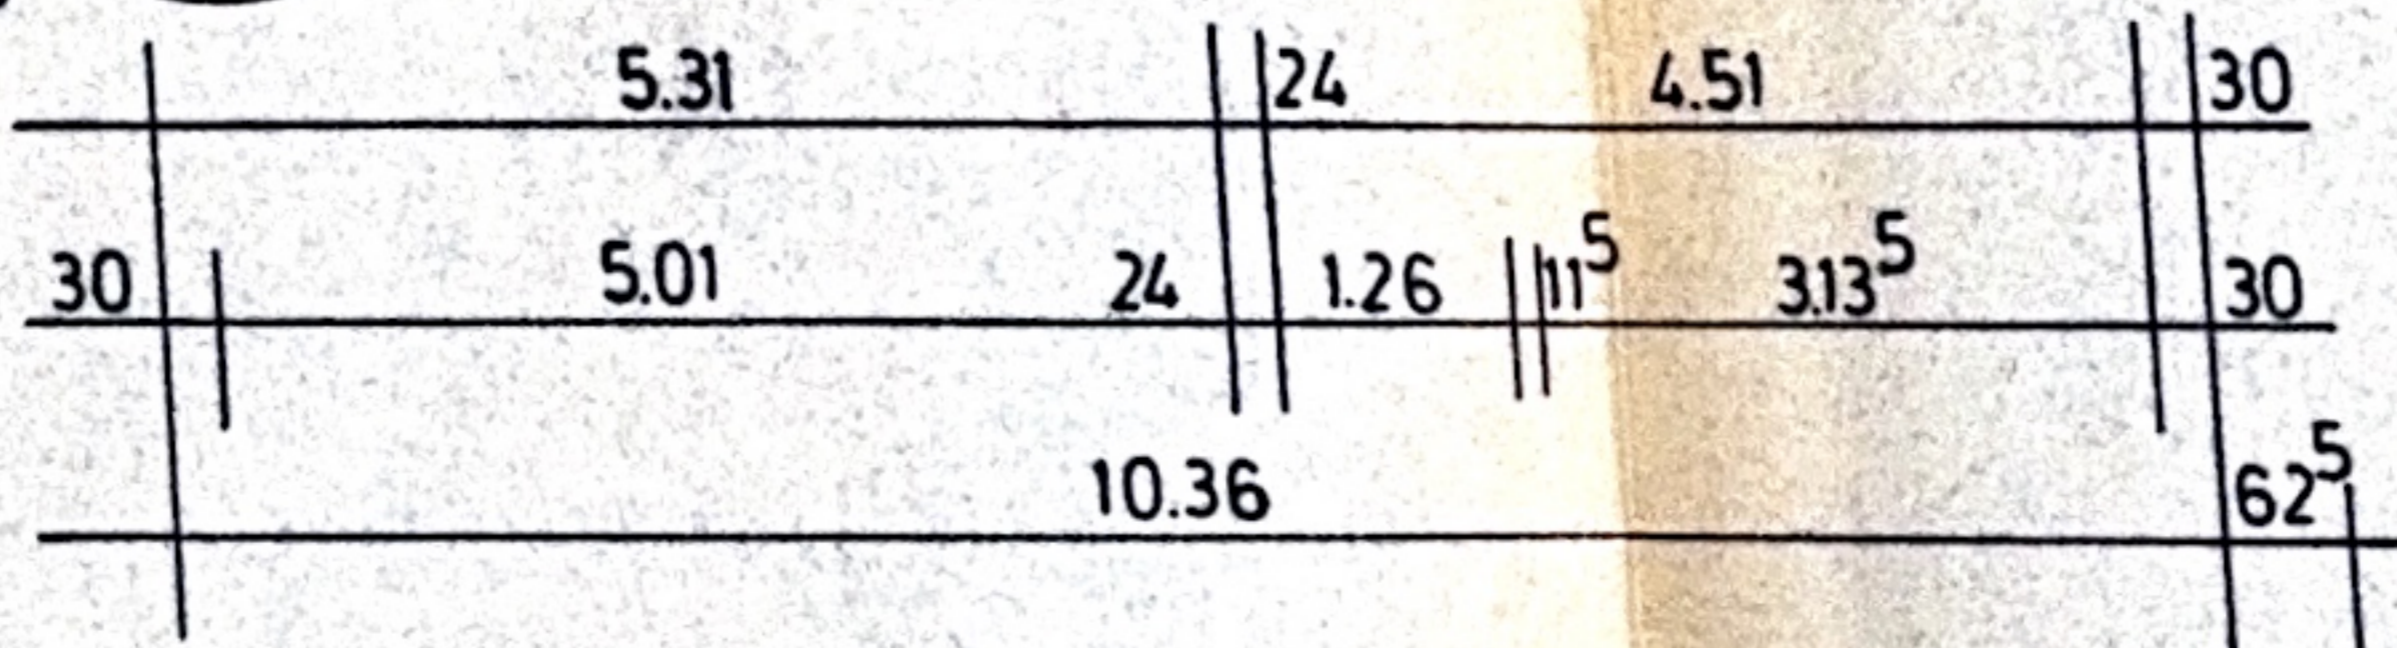


DACHGESCHOSS

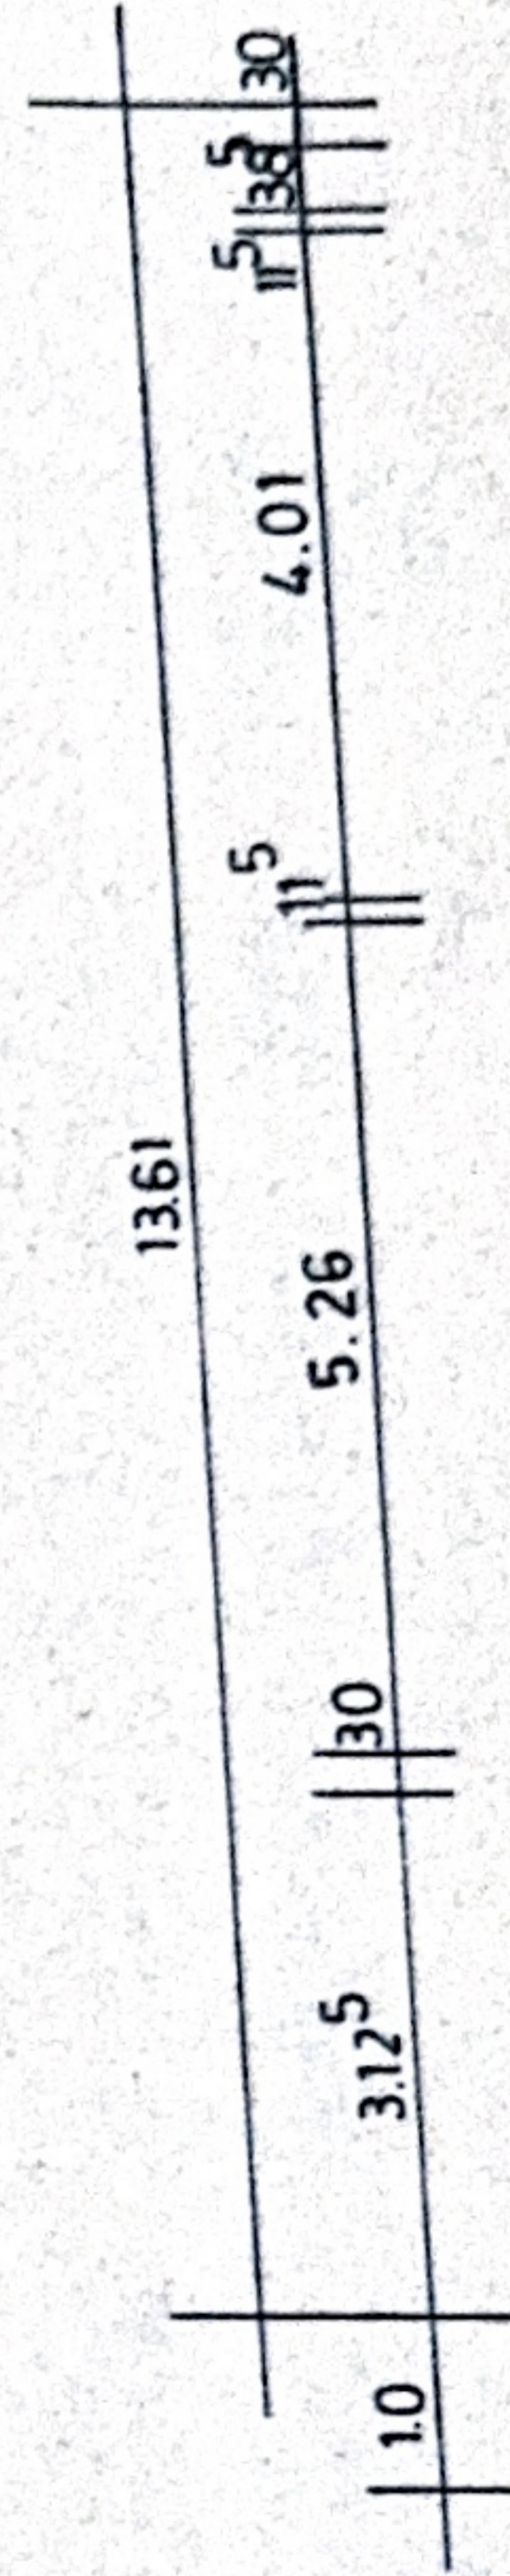


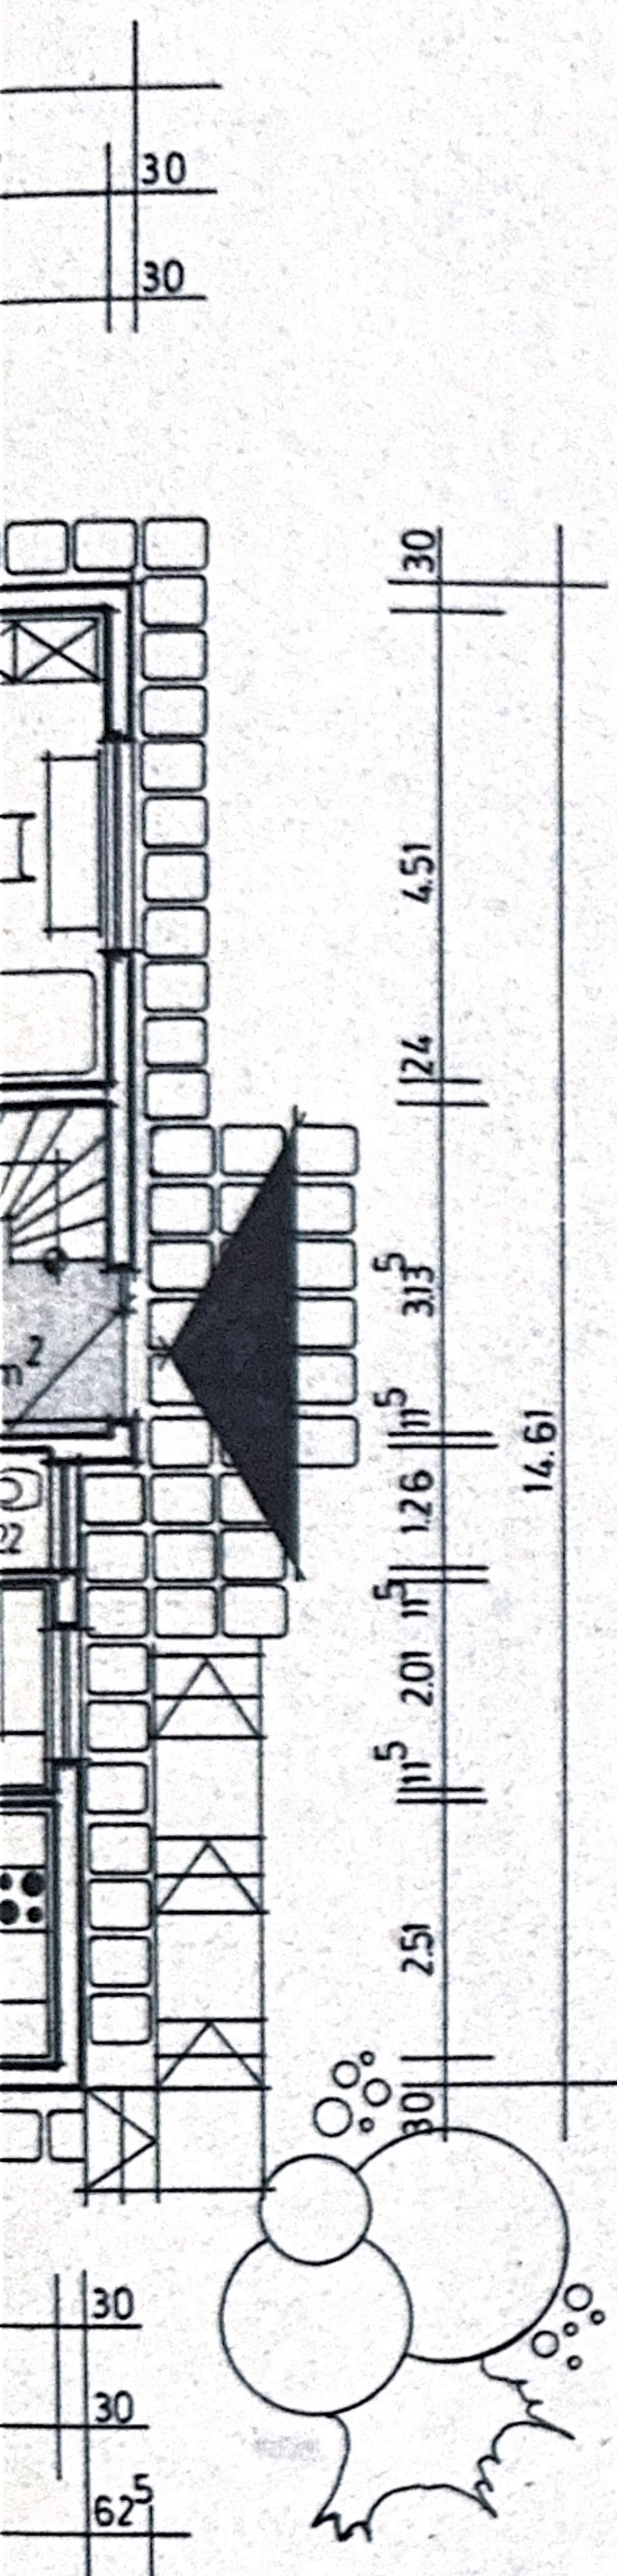

RUNDSTÜCKSGRENZEN
M 1:100

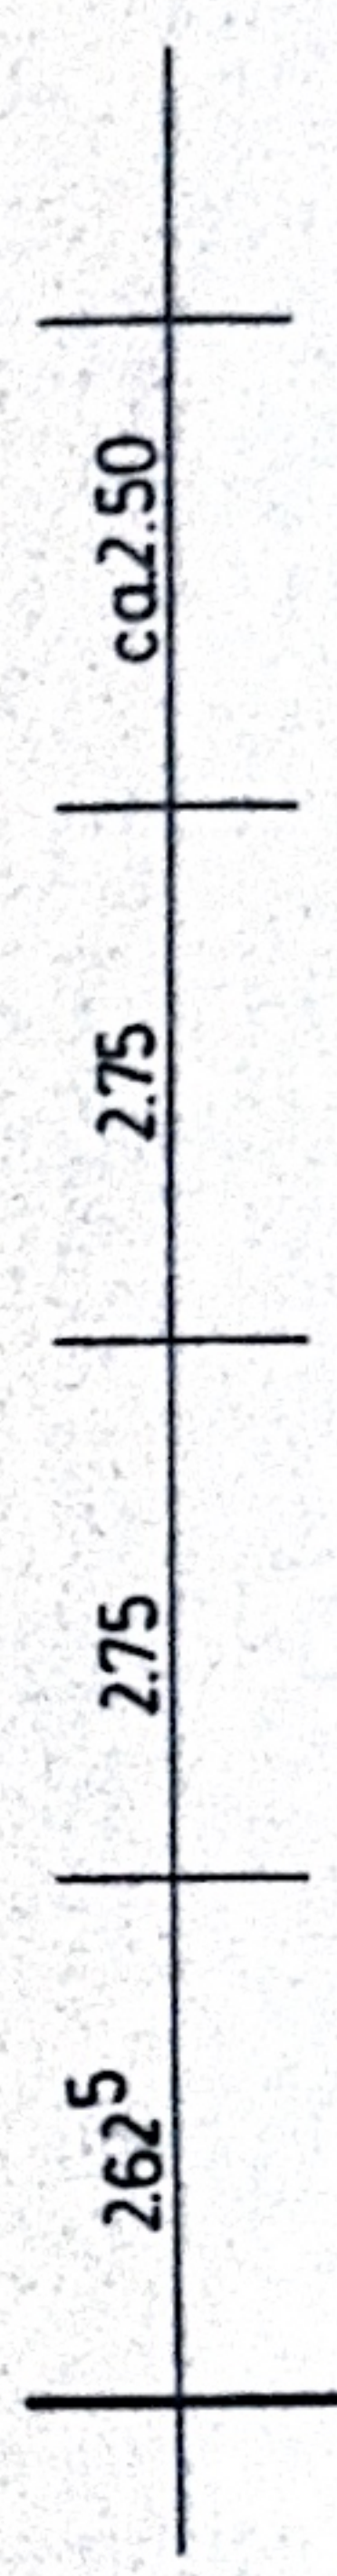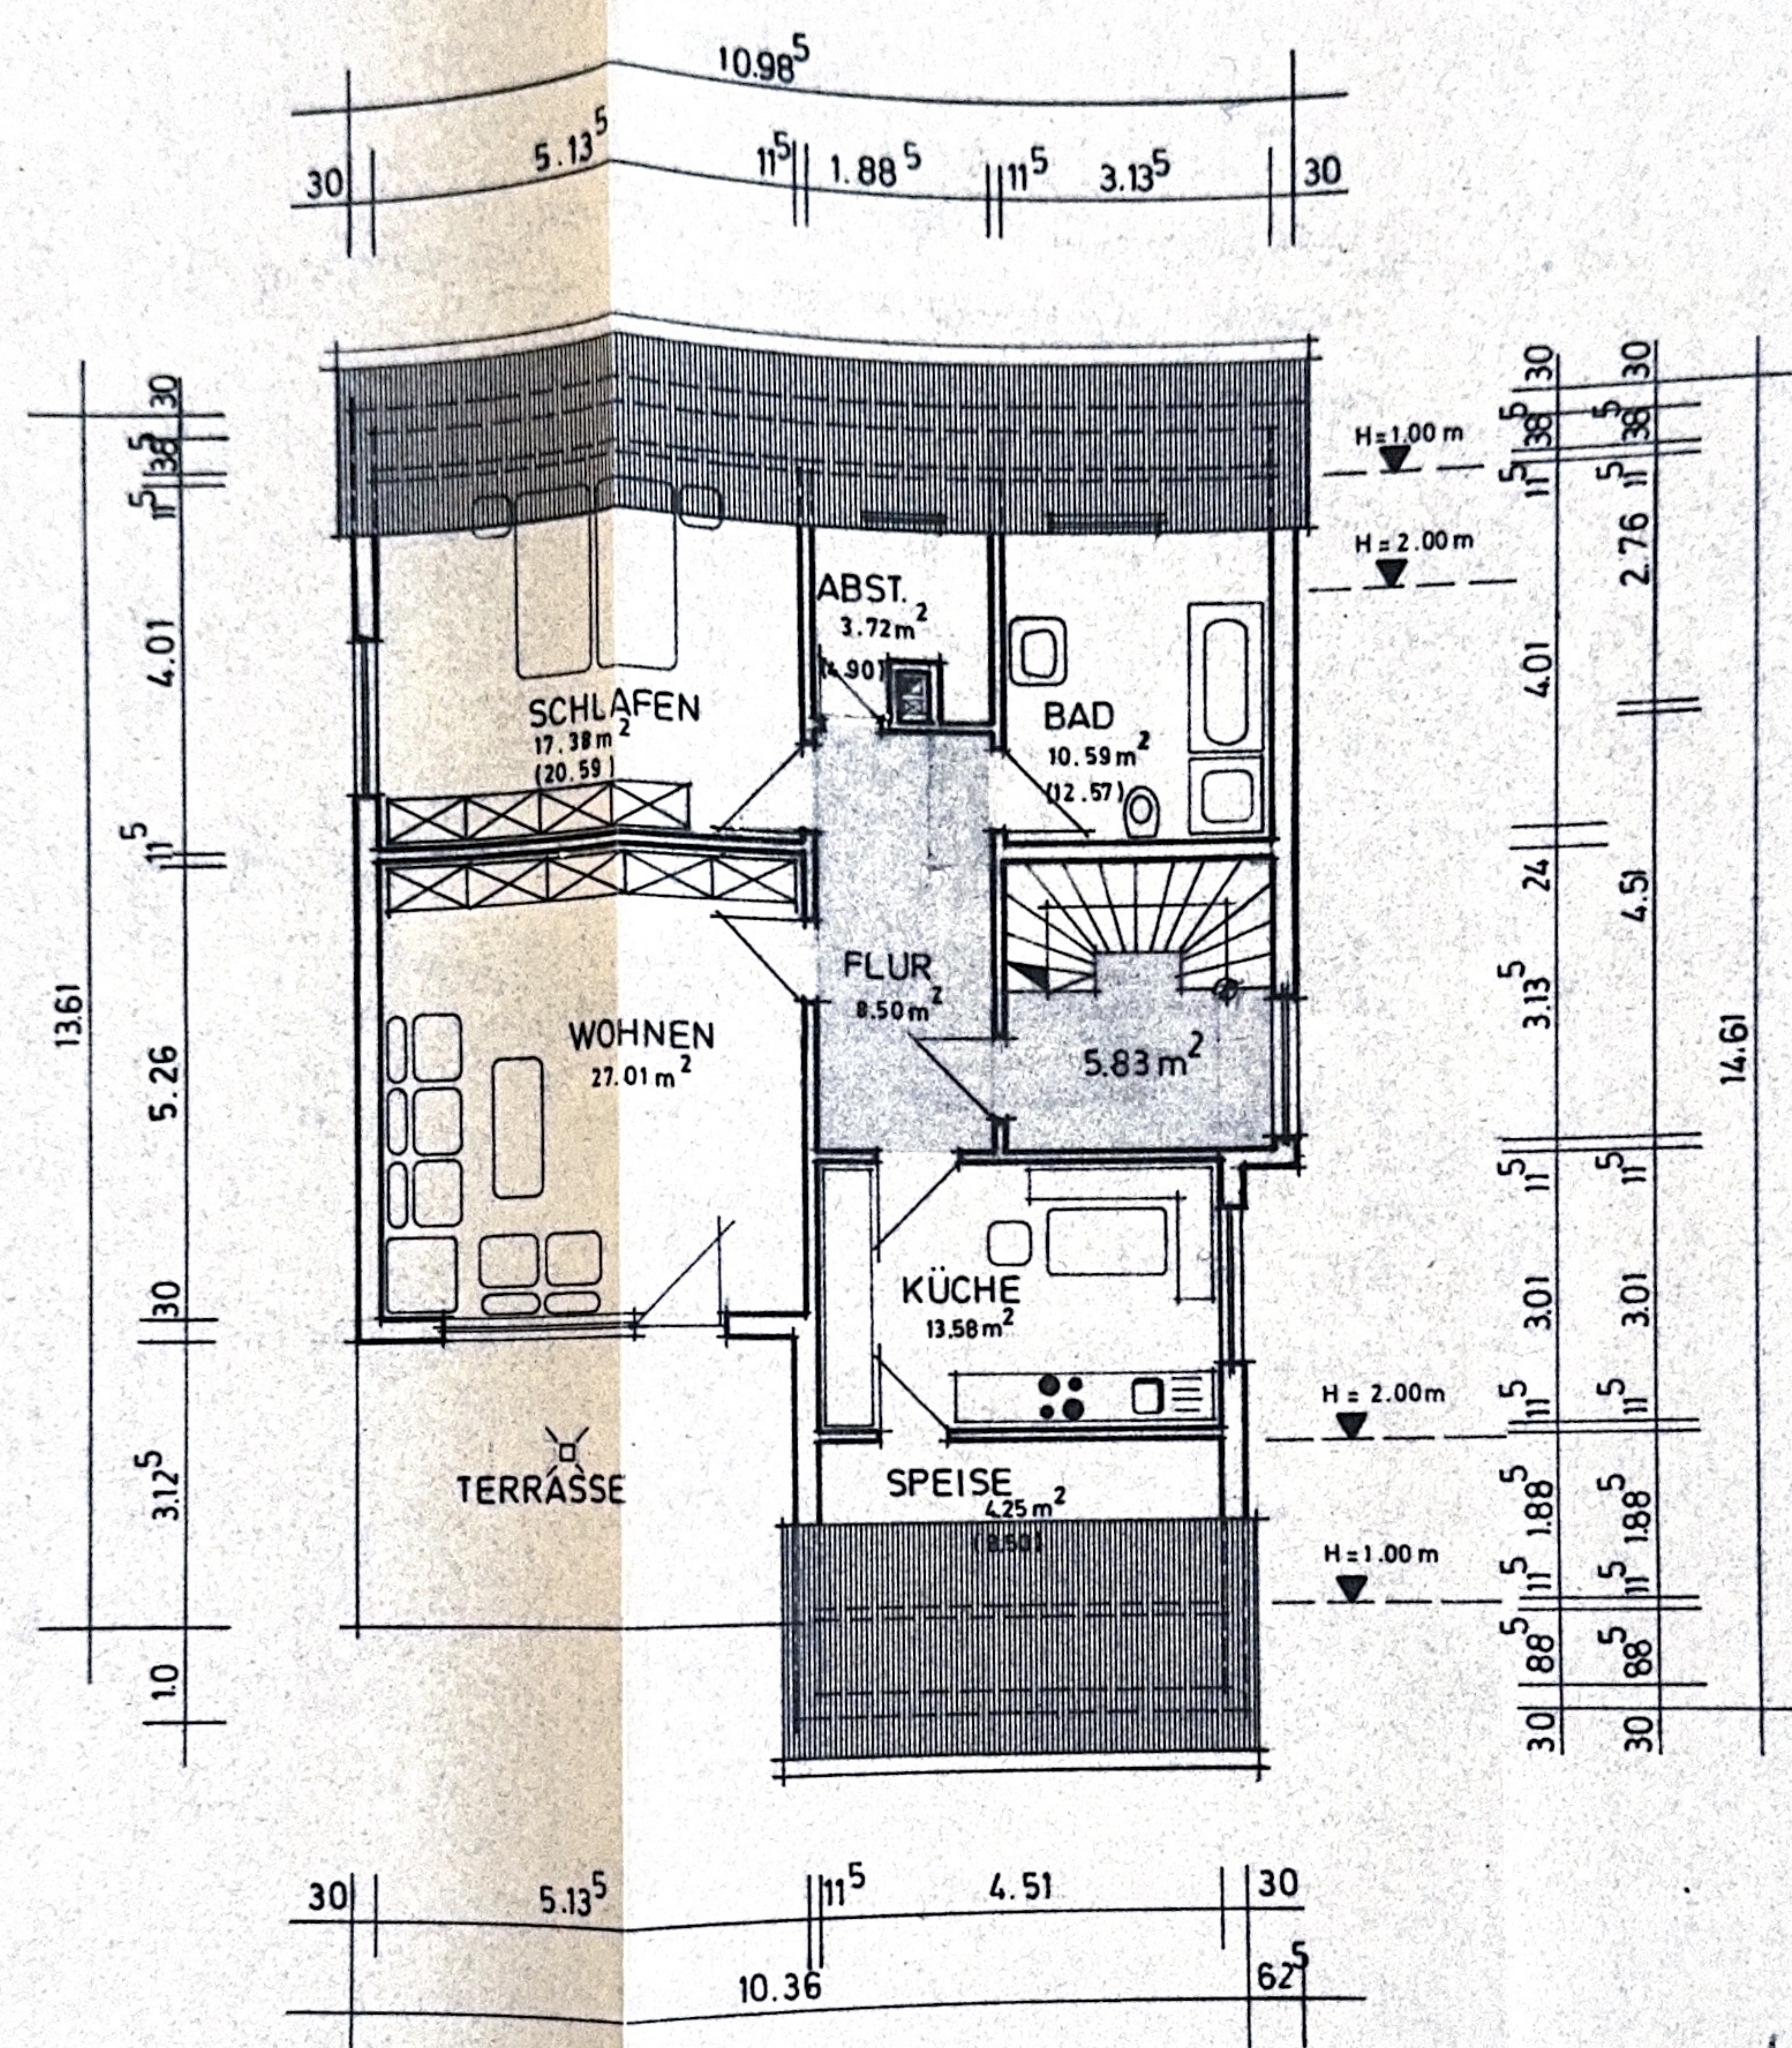

30cm KNIEST.
ROLLO

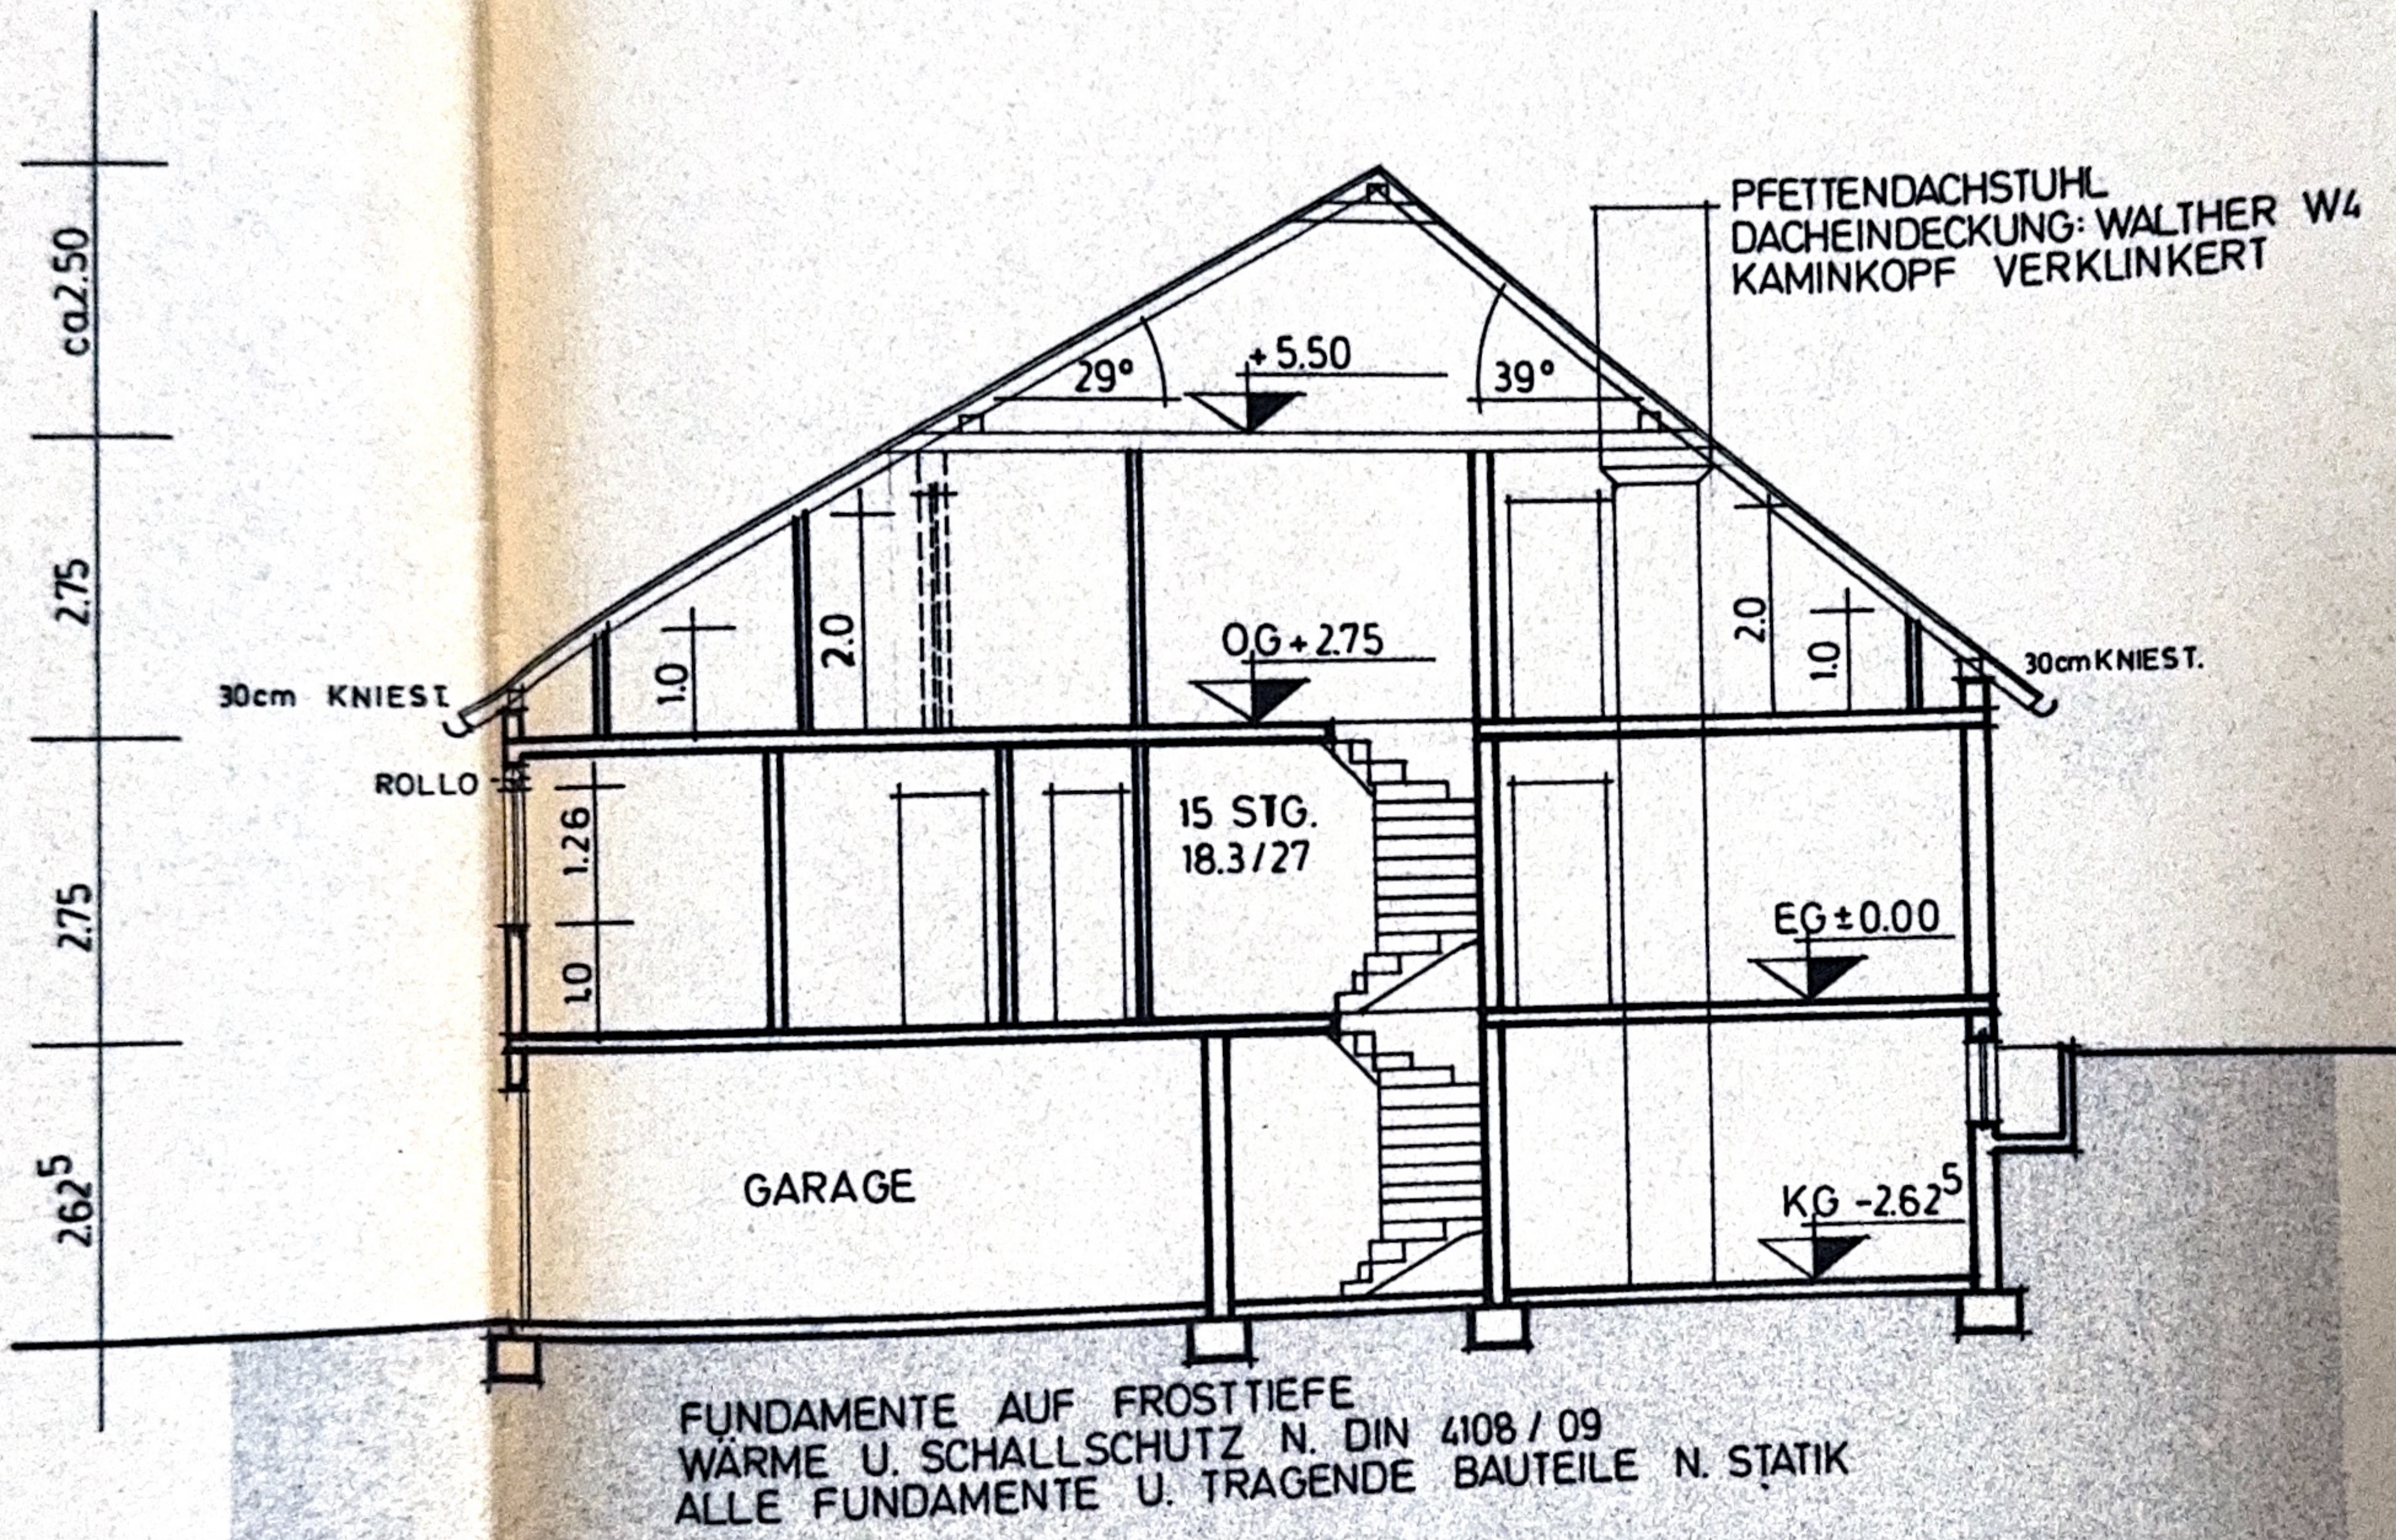

SCHNITT