


- Neu
- ▨ Neu nichttragende Außenwand Holzrahmenbau
- Abbruch
- Grundstücksgrenze
- Bestand MW/St.-B.
- ▨ Bestand Betonwandelemente
- ▨ Bestand Ziegel-Vormauerwerk
- ▨ Bestand WDVS

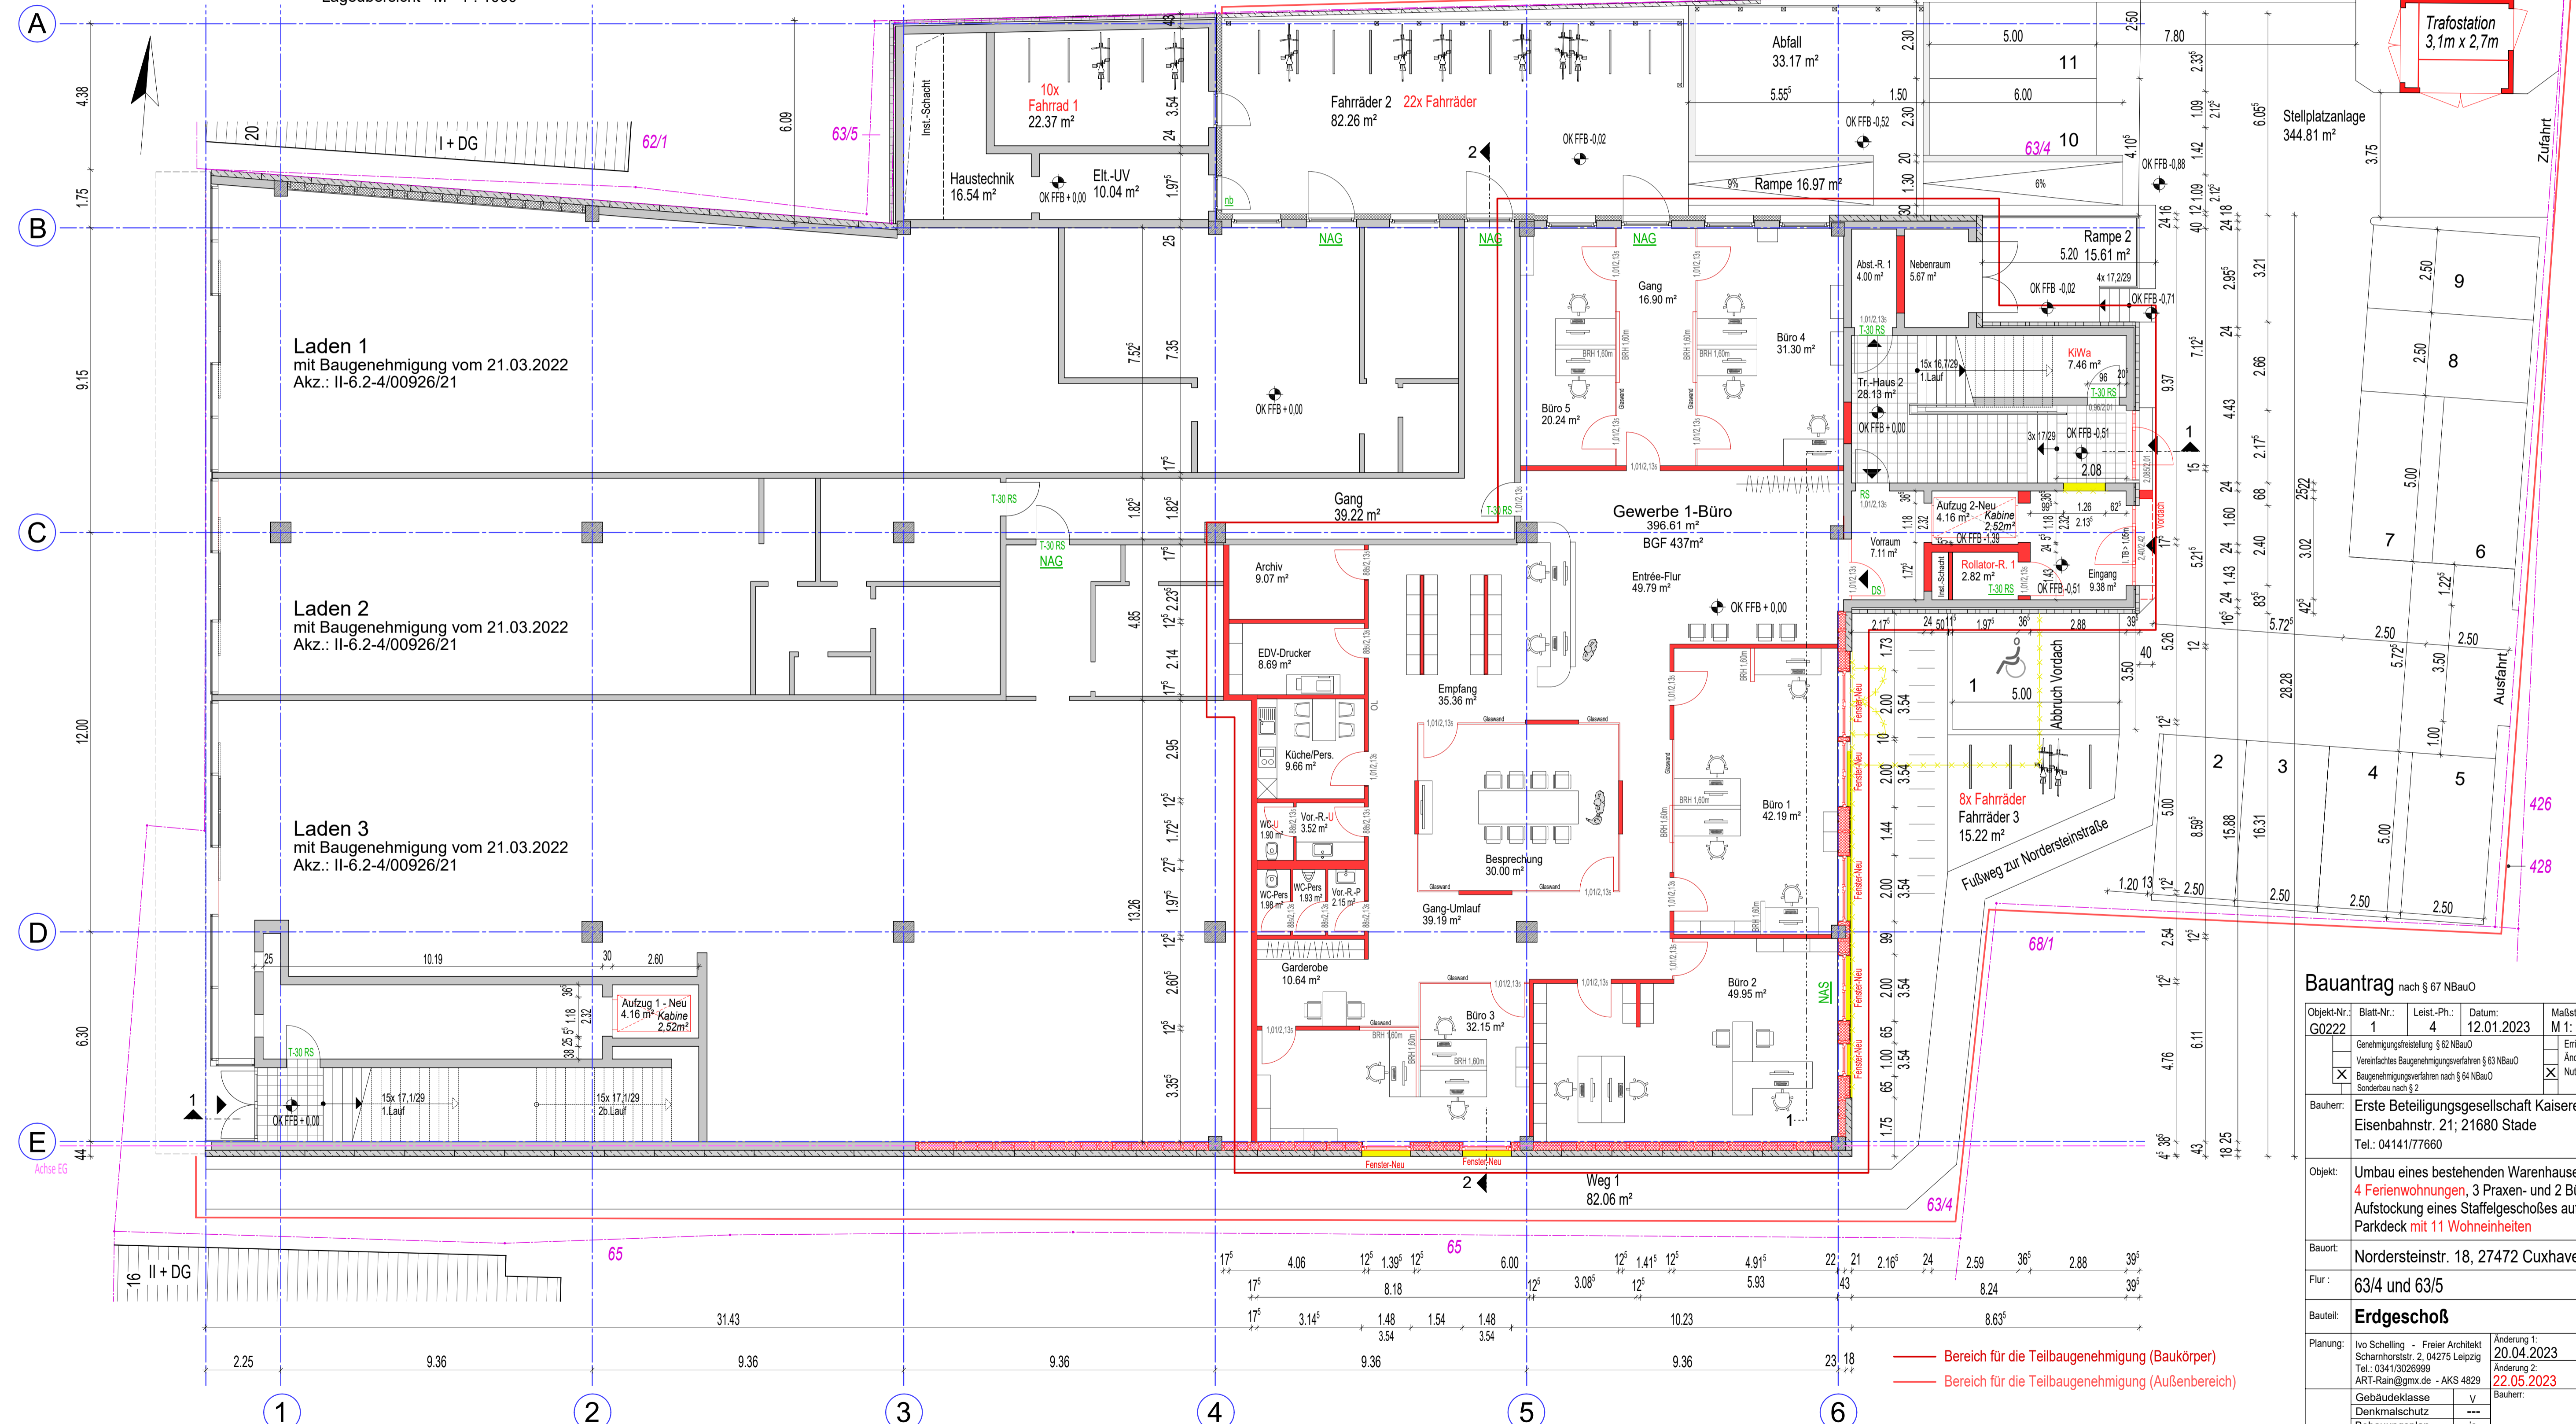

— Bereich für die Teilbaugenehmigung (Baukörper)
 — Bereich für die Teilbaugenehmigung (Außenbereich)

Bauantrag nach § 67 NBauO

Objekt-Nr.: G0222	Blatt-Nr.: 1	Leist.-Pz.: 4	Datum: 12.01.2023	Maßstab: M 1 : 100
<input type="checkbox"/>	<input type="checkbox"/>	<input type="checkbox"/>	<input type="checkbox"/>	<input type="checkbox"/>
<input checked="" type="checkbox"/> Genehmigungsstellung § 62 NBauO <input checked="" type="checkbox"/> Vereinfachtes Baugenehmigungsverfahren § 63 NBauO <input checked="" type="checkbox"/> Baugenehmigungsverfahren nach § 64 NBauO <input type="checkbox"/> Sonderbau nach § 2				
Bauherr: Erste Beteiligungsgesellschaft Kaisereichen mbH Eisenbahnstr. 21; 21680 Stade Tel.: 04141/77660				
Objekt: Umbau eines bestehenden Warenhauses zu 4 Ferienwohnungen, 3 Praxen- und 2 Büroeinheiten. Aufstockung eines Staffelgeschoßes auf dem ehem. Parkdeck mit 11 Wohneinheiten				
Bauort: Nordersteinstr. 18, 27472 Cuxhaven				
Flur: 63/4 und 63/5				
Bauteil: Erdgeschoß				
Planung: Ivo Schelling - Freier Architekt Scharnhorststr. 2, 04275 Leipzig Tel.: 0341/3026999 ART-Rain@gmx.de - AKS 4829				
Änderung 1: 20.04.2023 Änderung 2: 22.05.2023				
Gebäudeklasse V Bauherr:				
Denkmalschutz --- Bebauungsplan ja Sanierungsgebiet ja Erhaltungsgebiet ---				
Architekt:				
<small>© Inhabergehörige, Vervielfältigung und Verwendung der Planunterlagen nur mit ausdrücklicher Genehmigung der Architekten! Entwurf bildet gültiges Eigentum der Verfasser!</small> Alle Maße sind am Bau zu überprüfen!				