


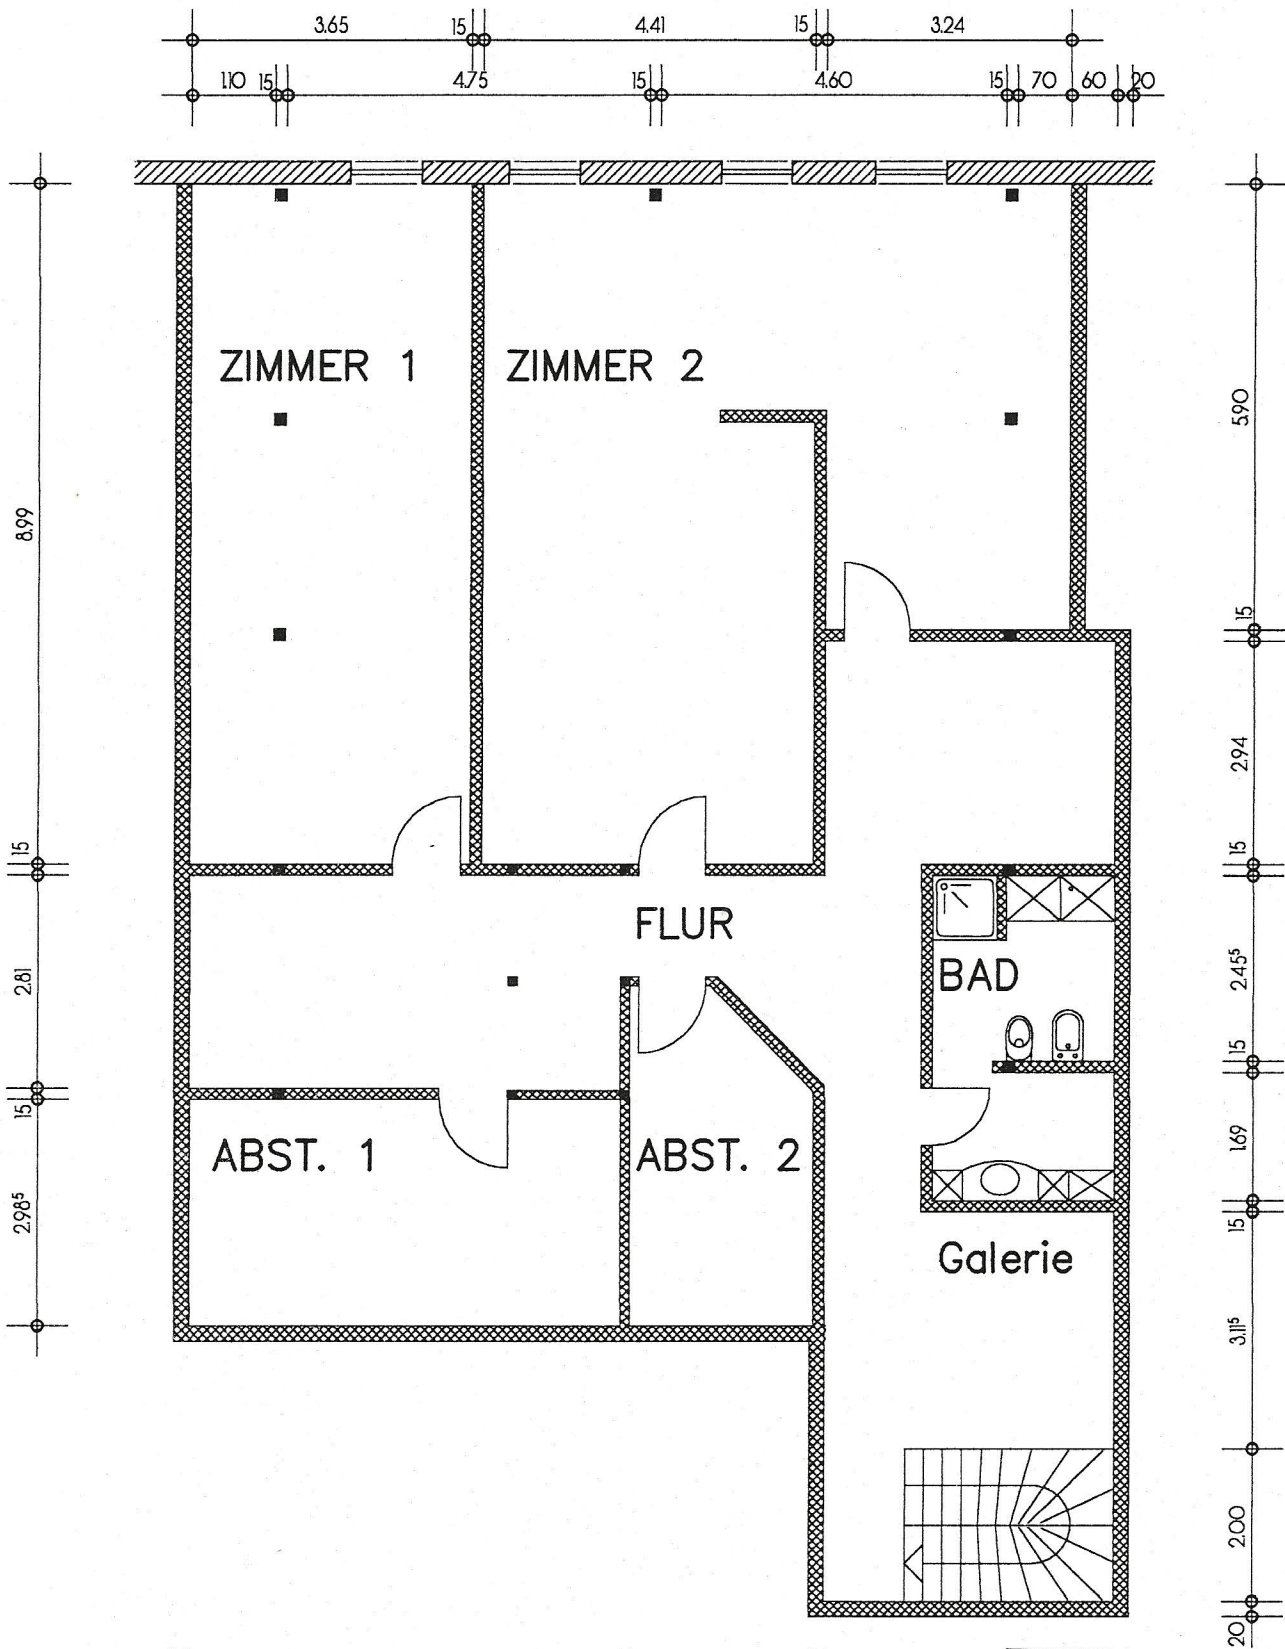

Genehmigt
22. Okt. 2004
Nordenham, den
Stadt Nordenham
als Untere Denkmalschutzbehörde
Im Auftrage

[Redacted]

WOHNBEREICH DG

M 1:100

18. 10. 2004
An: _____

Murich

BAUHERK