


# Polierplan Ansfelden Auto

Achtung: Sie sind nicht b

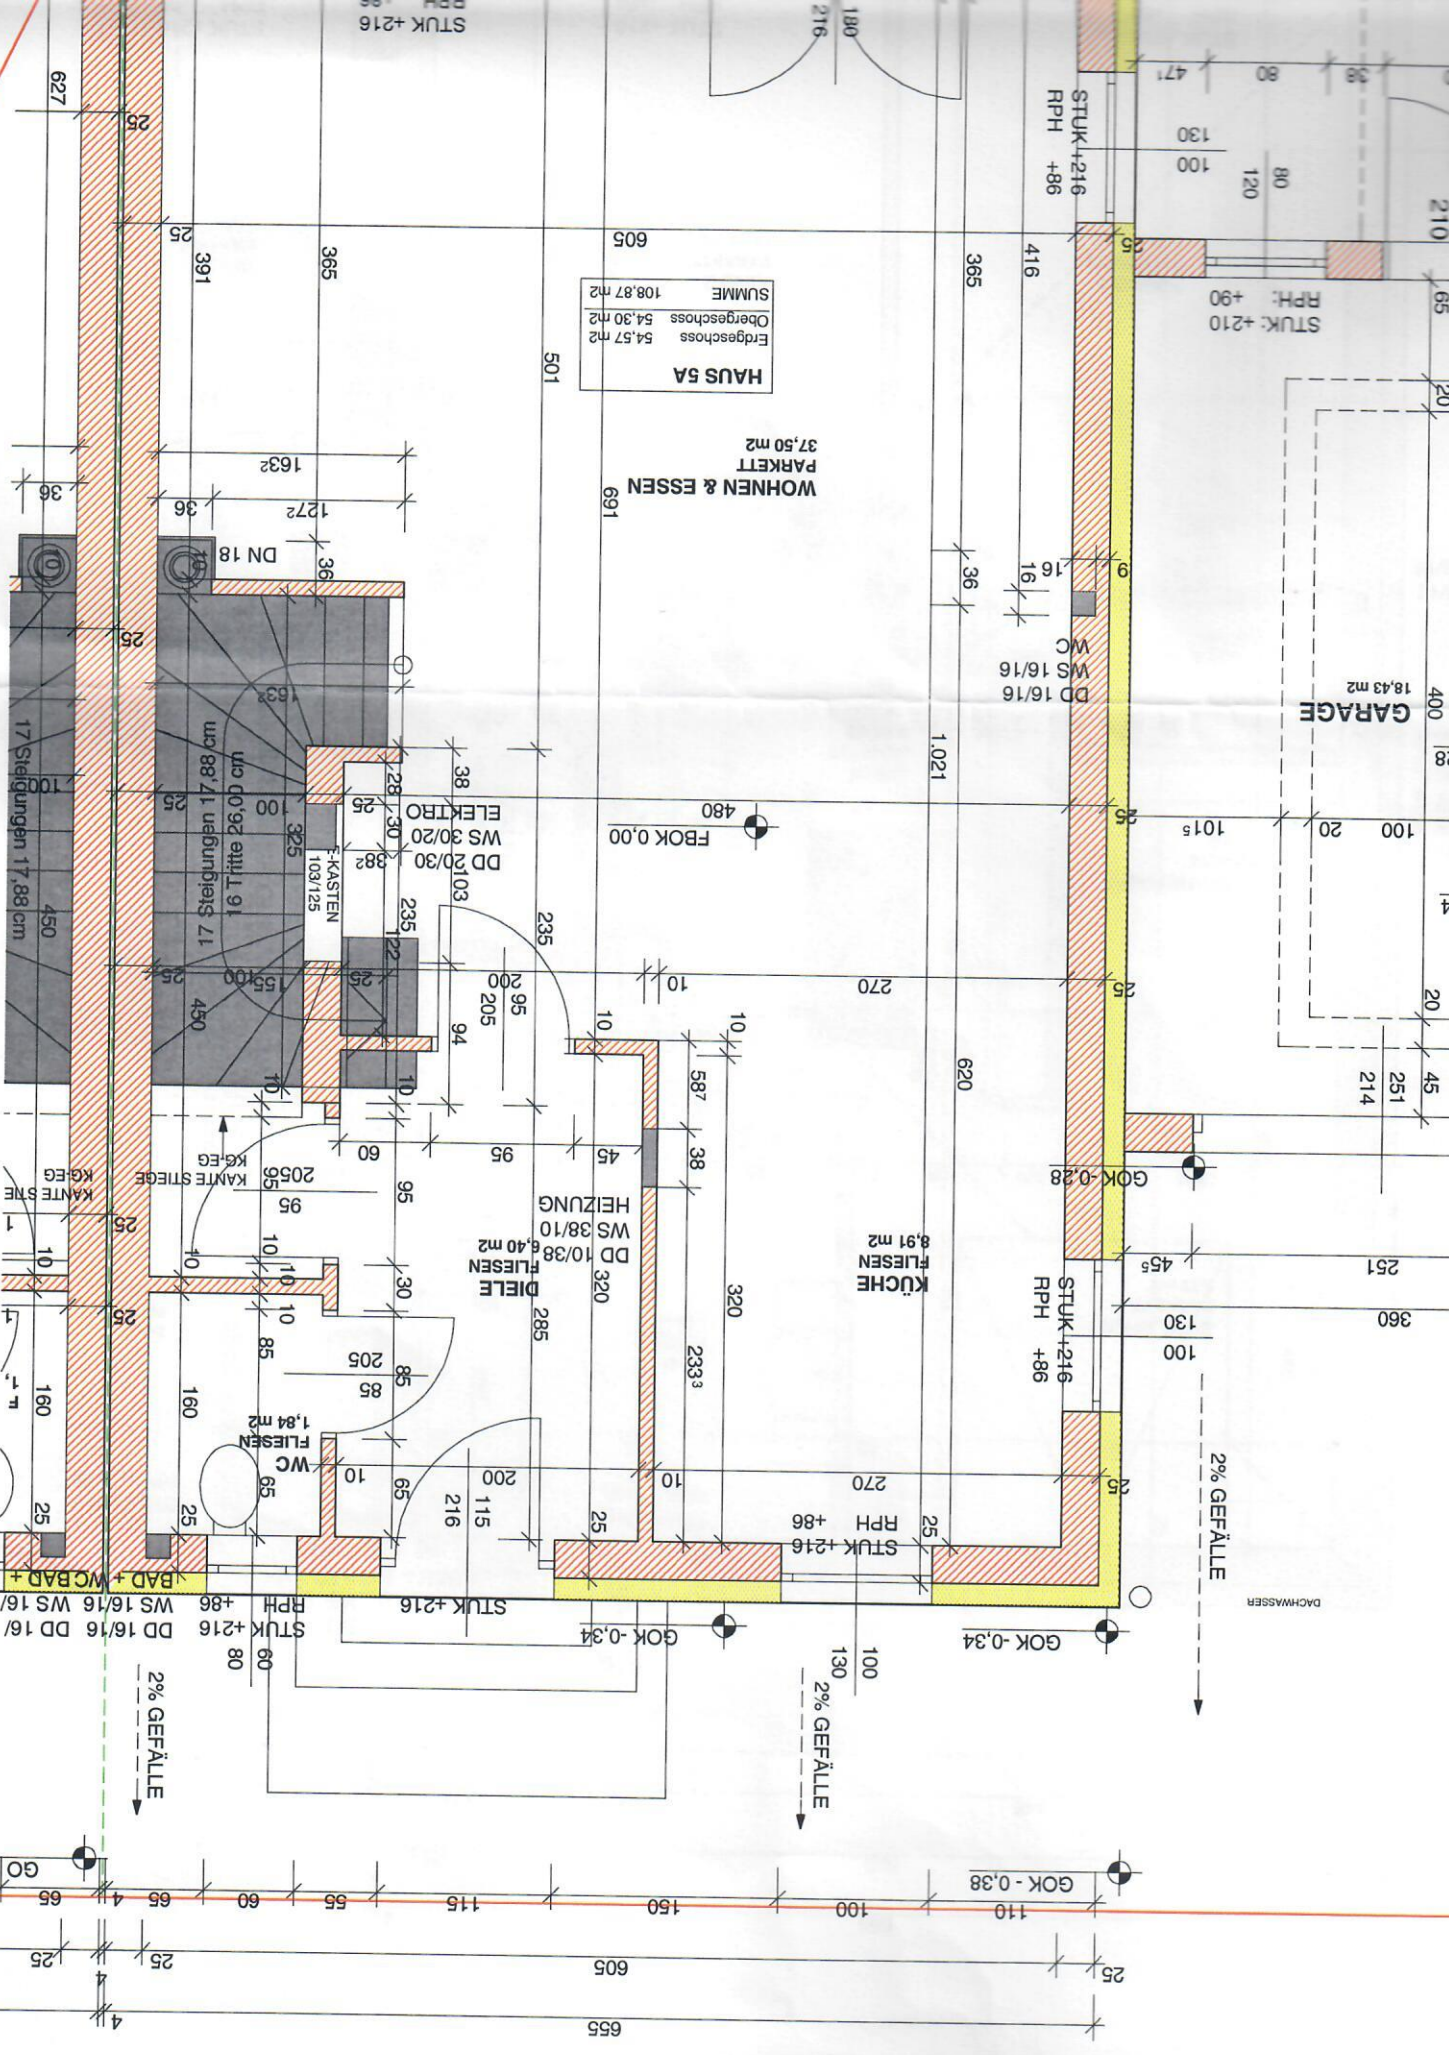

|                                   |
|-----------------------------------|
| HAUS 5A                           |
| Erdgeschoss 54,57 m <sup>2</sup>  |
| Obergeschoss 54,30 m <sup>2</sup> |
| SUMME 108,87 m <sup>2</sup>       |

WOHNEN & ESSEN  
PARKETT  
37,50 m<sup>2</sup>  
691

FBOK 0,00  
480

KÜCHE  
FLIESEN  
8,91 m<sup>2</sup>  
320

WC  
FLIESEN  
1,84 m<sup>2</sup>  
65


STUPE  
17,88 cm  
16,00 cm  
103/125


