



planta sótano

COTAS Y CUMPLIMINETO DC-09

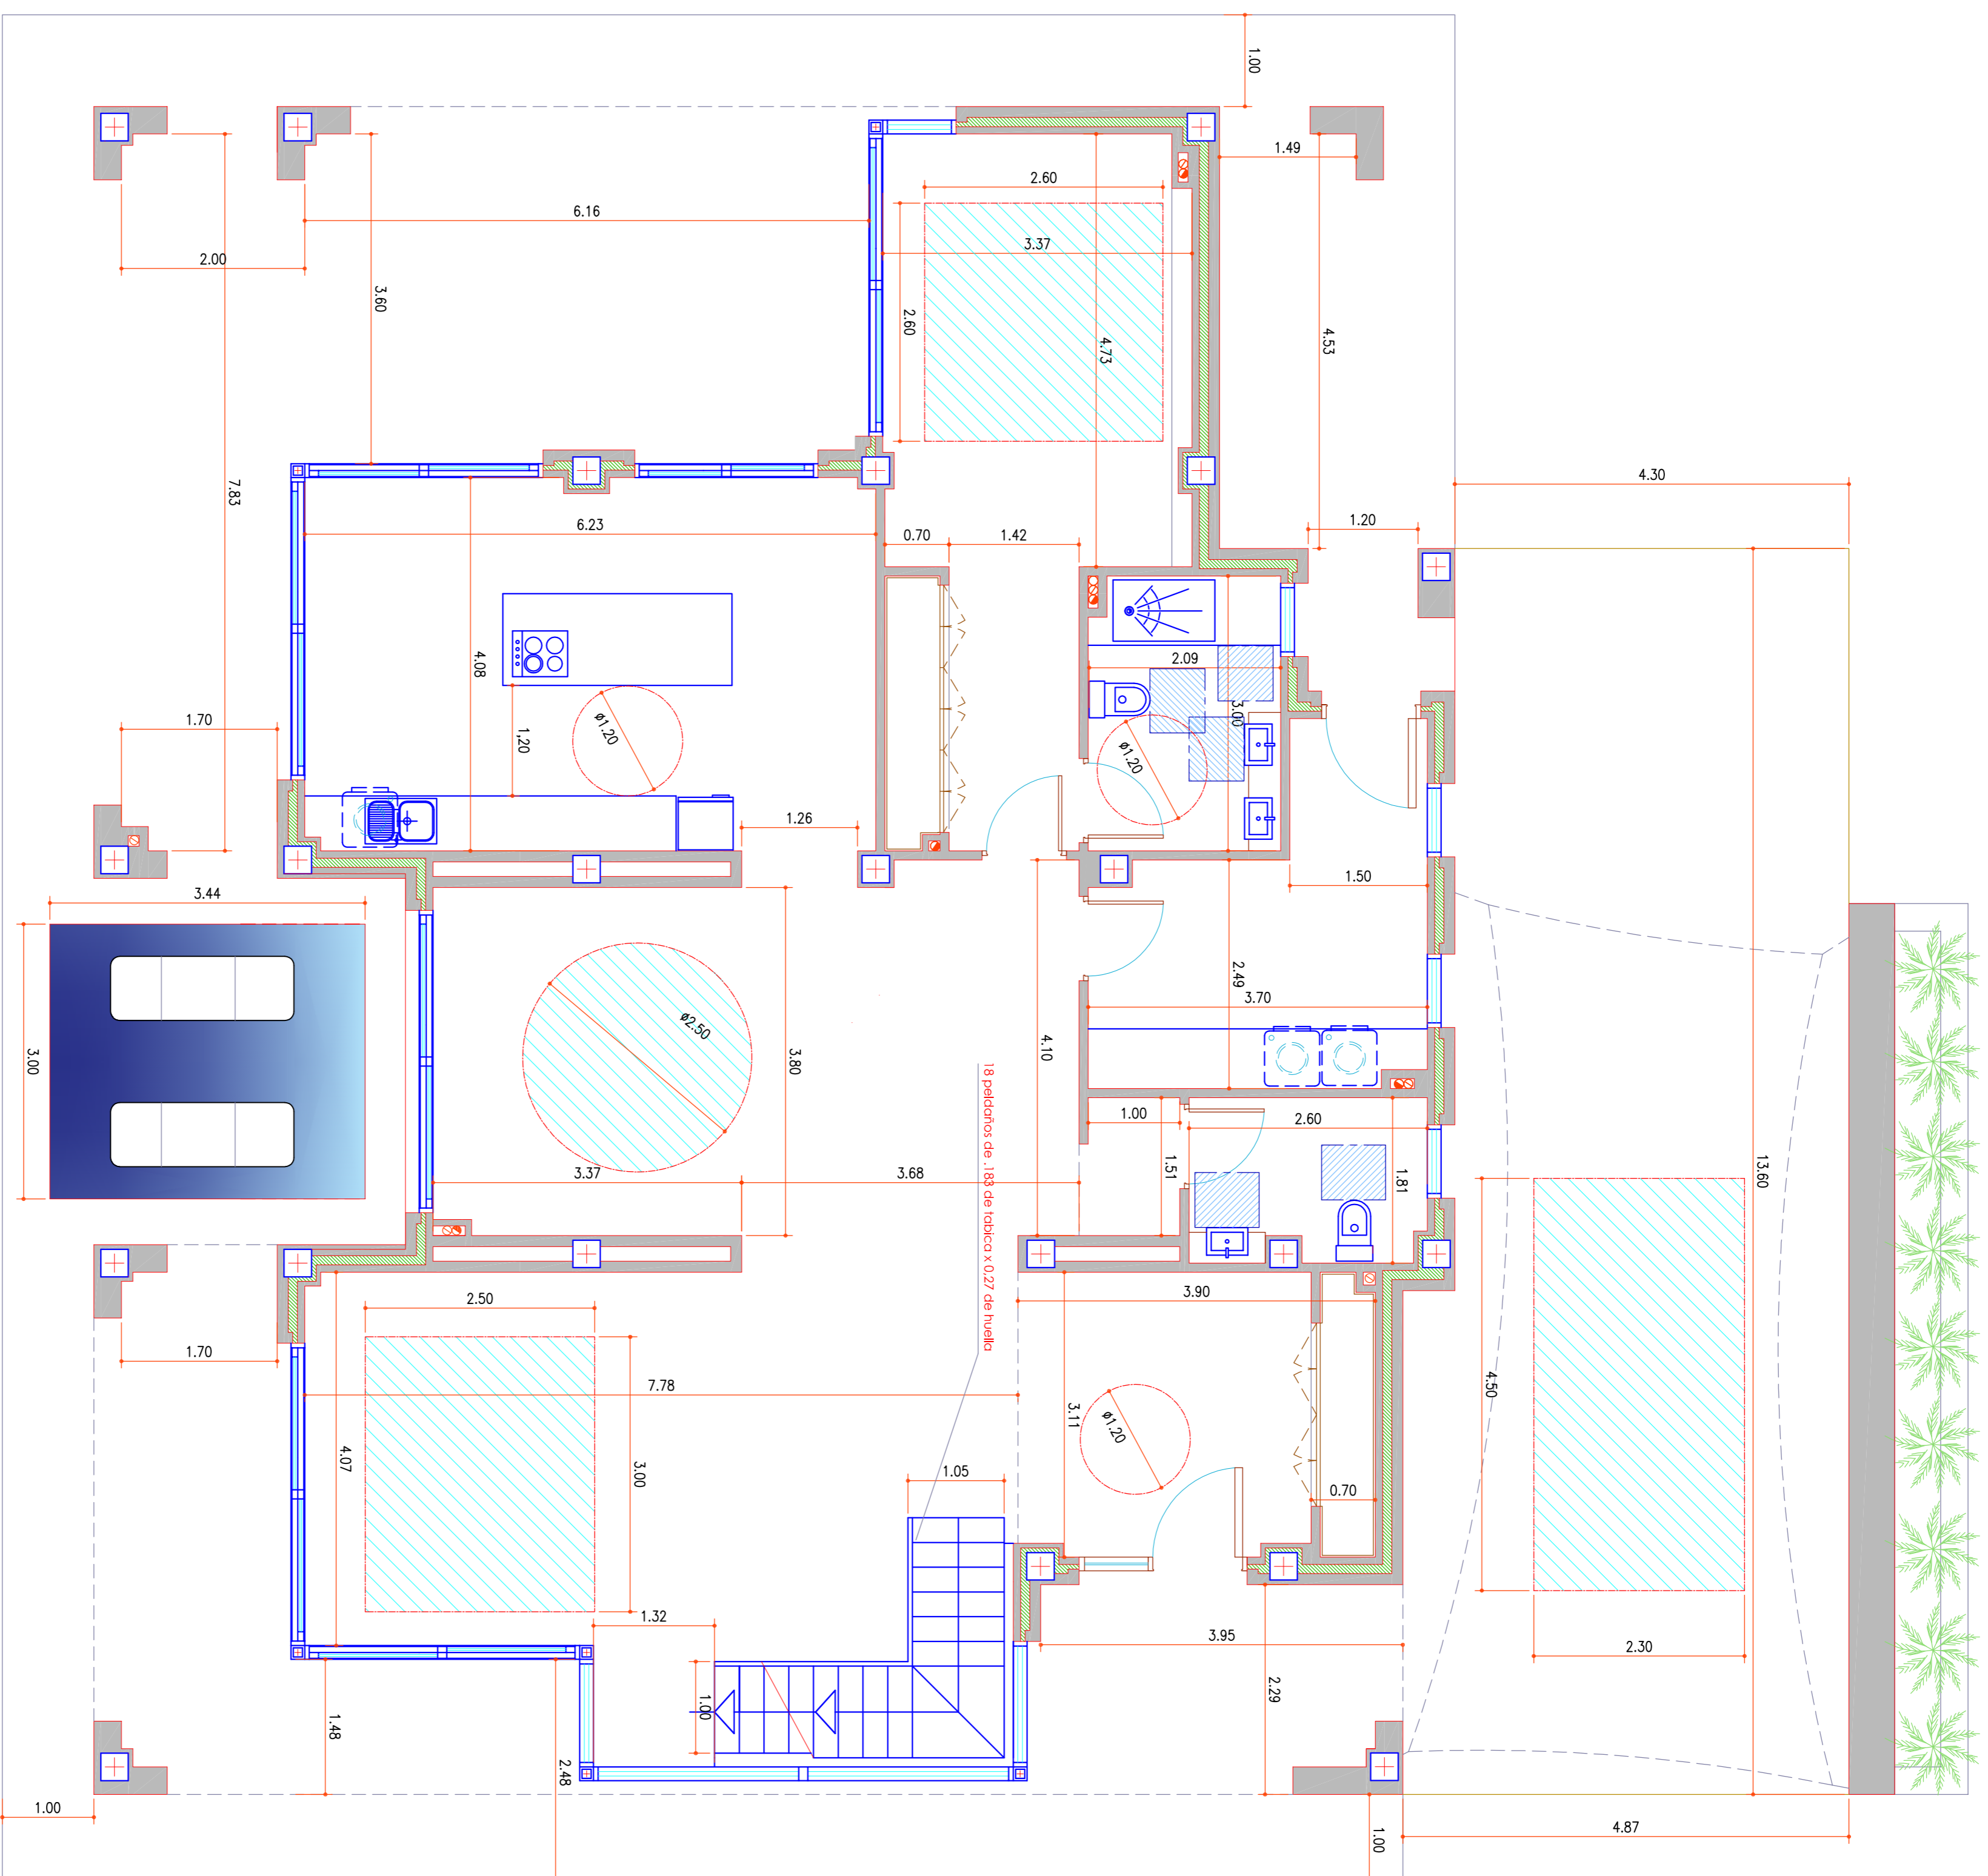


planta baja

COTAS Y CUMPLIMIENTO DC-09

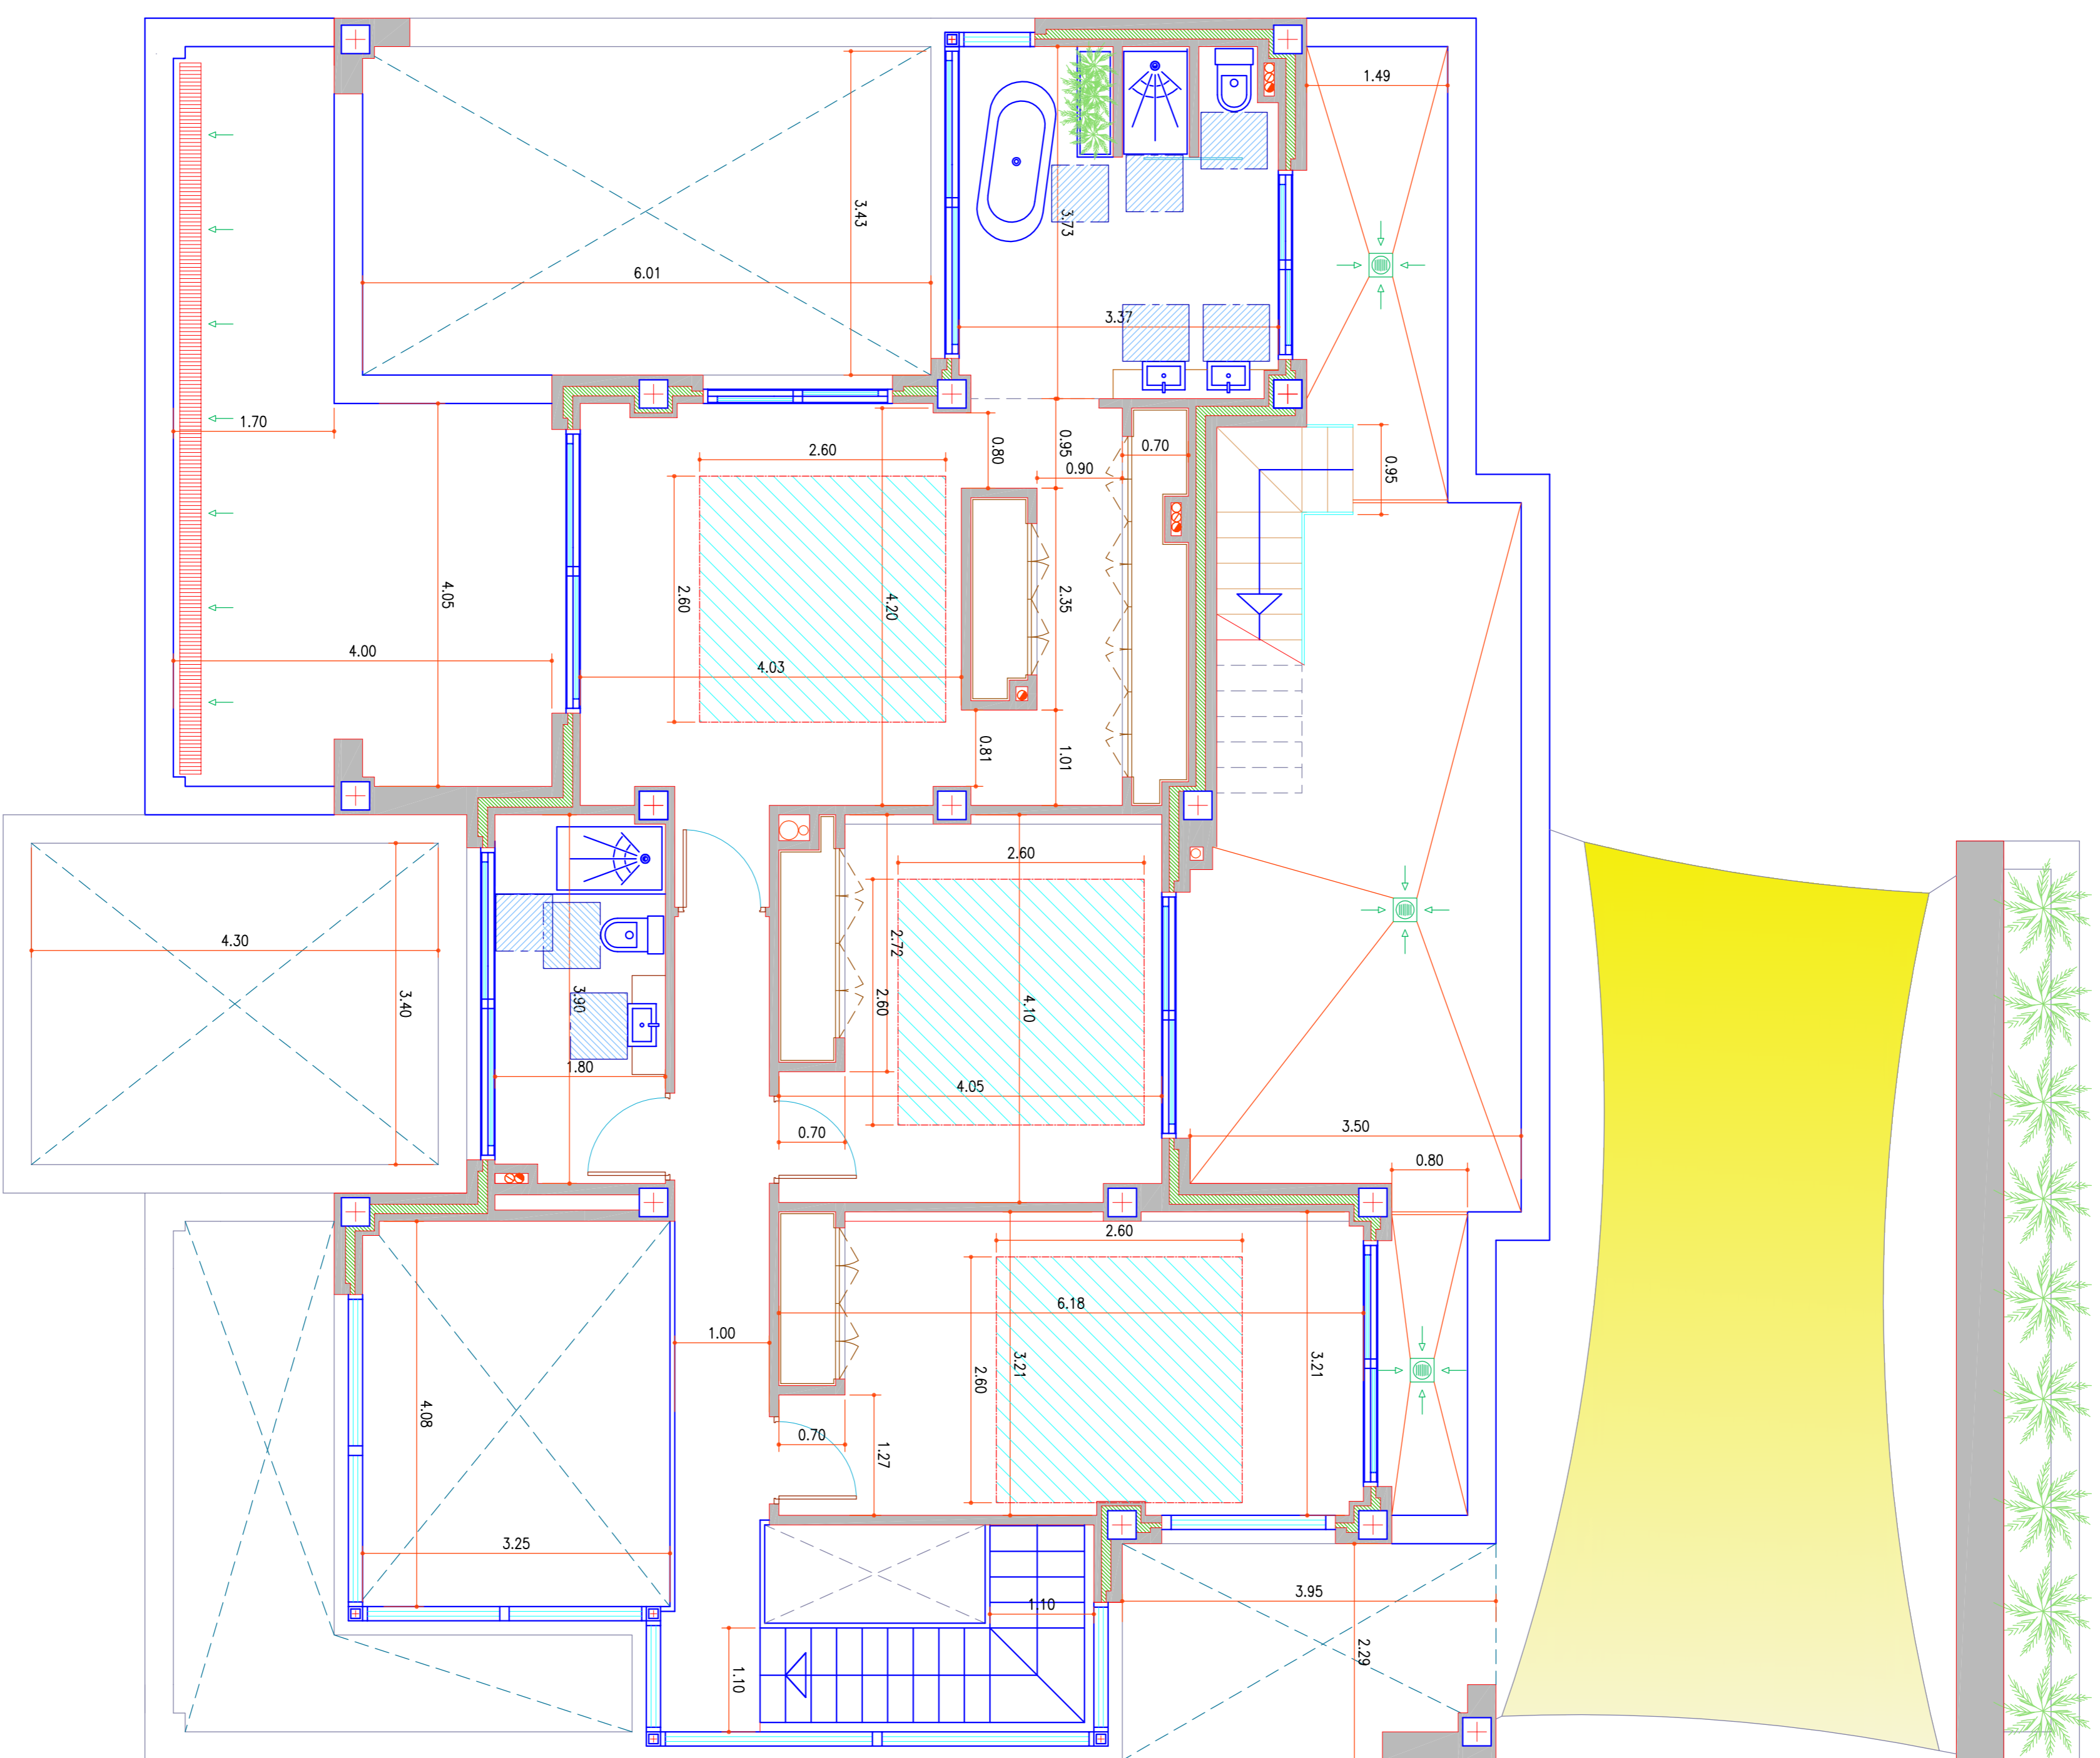

planta primera

COTAS Y CUMPLIMINETO DC-09

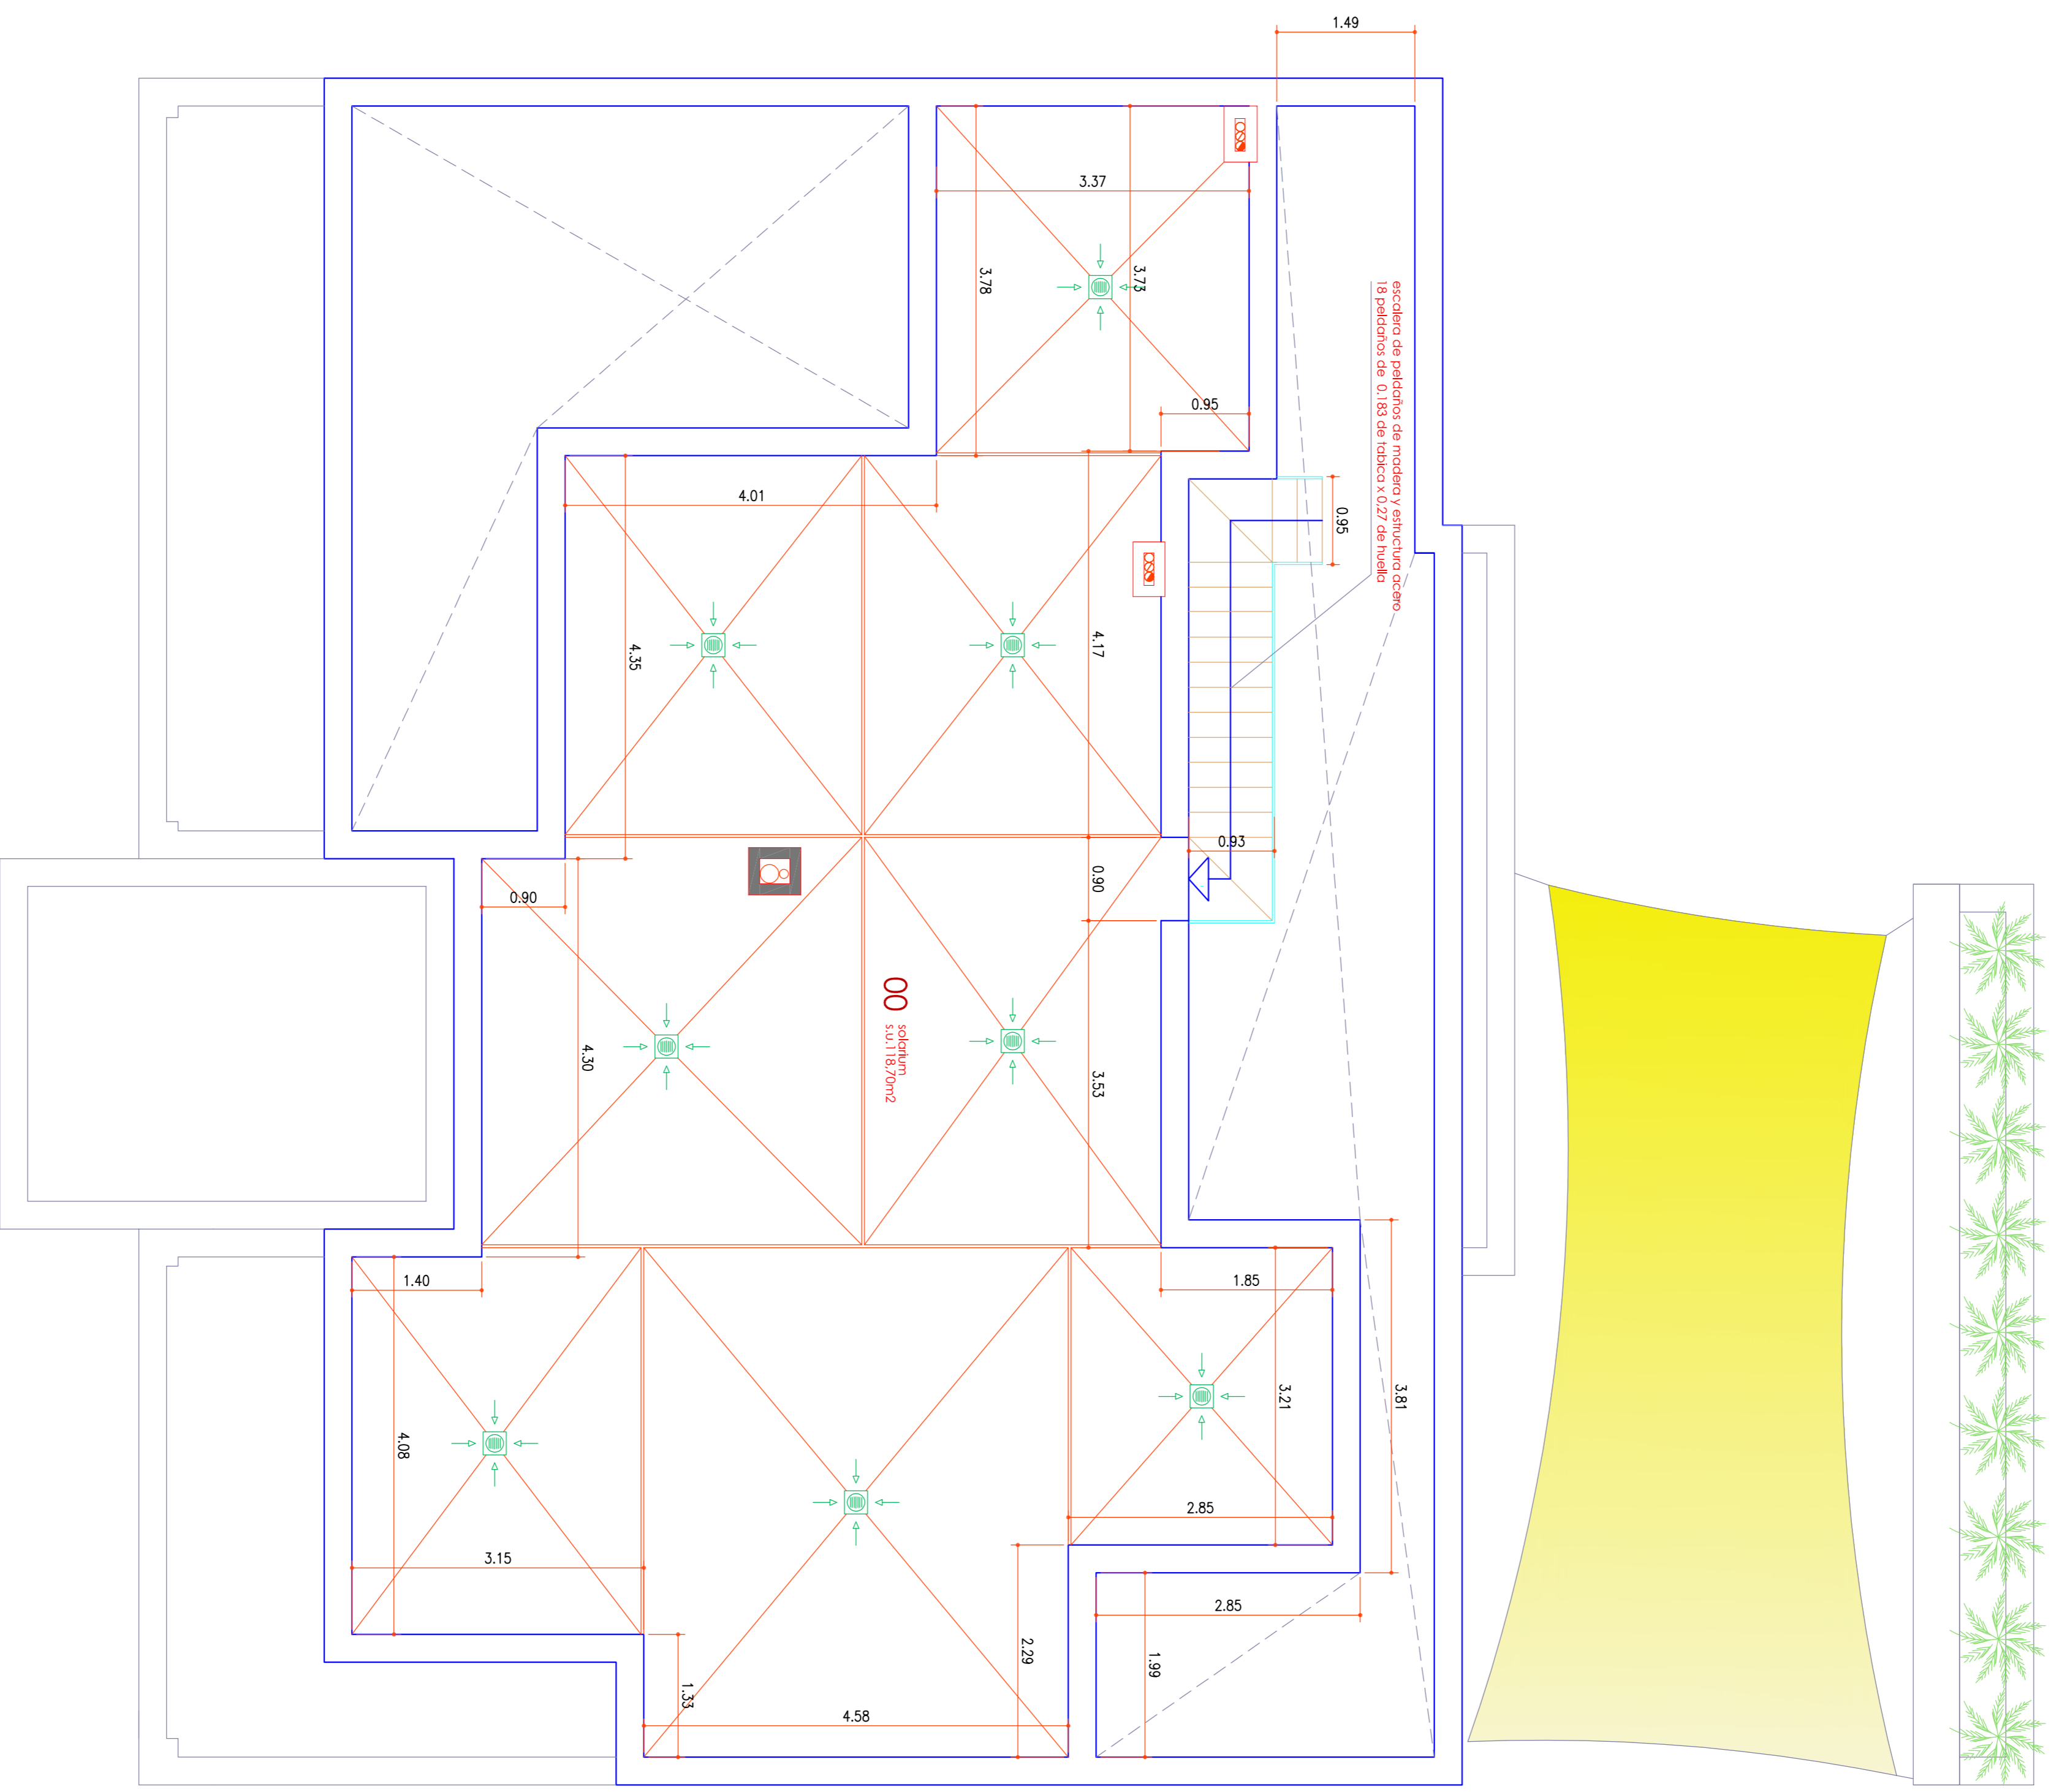

planta cubierta

COTAS