



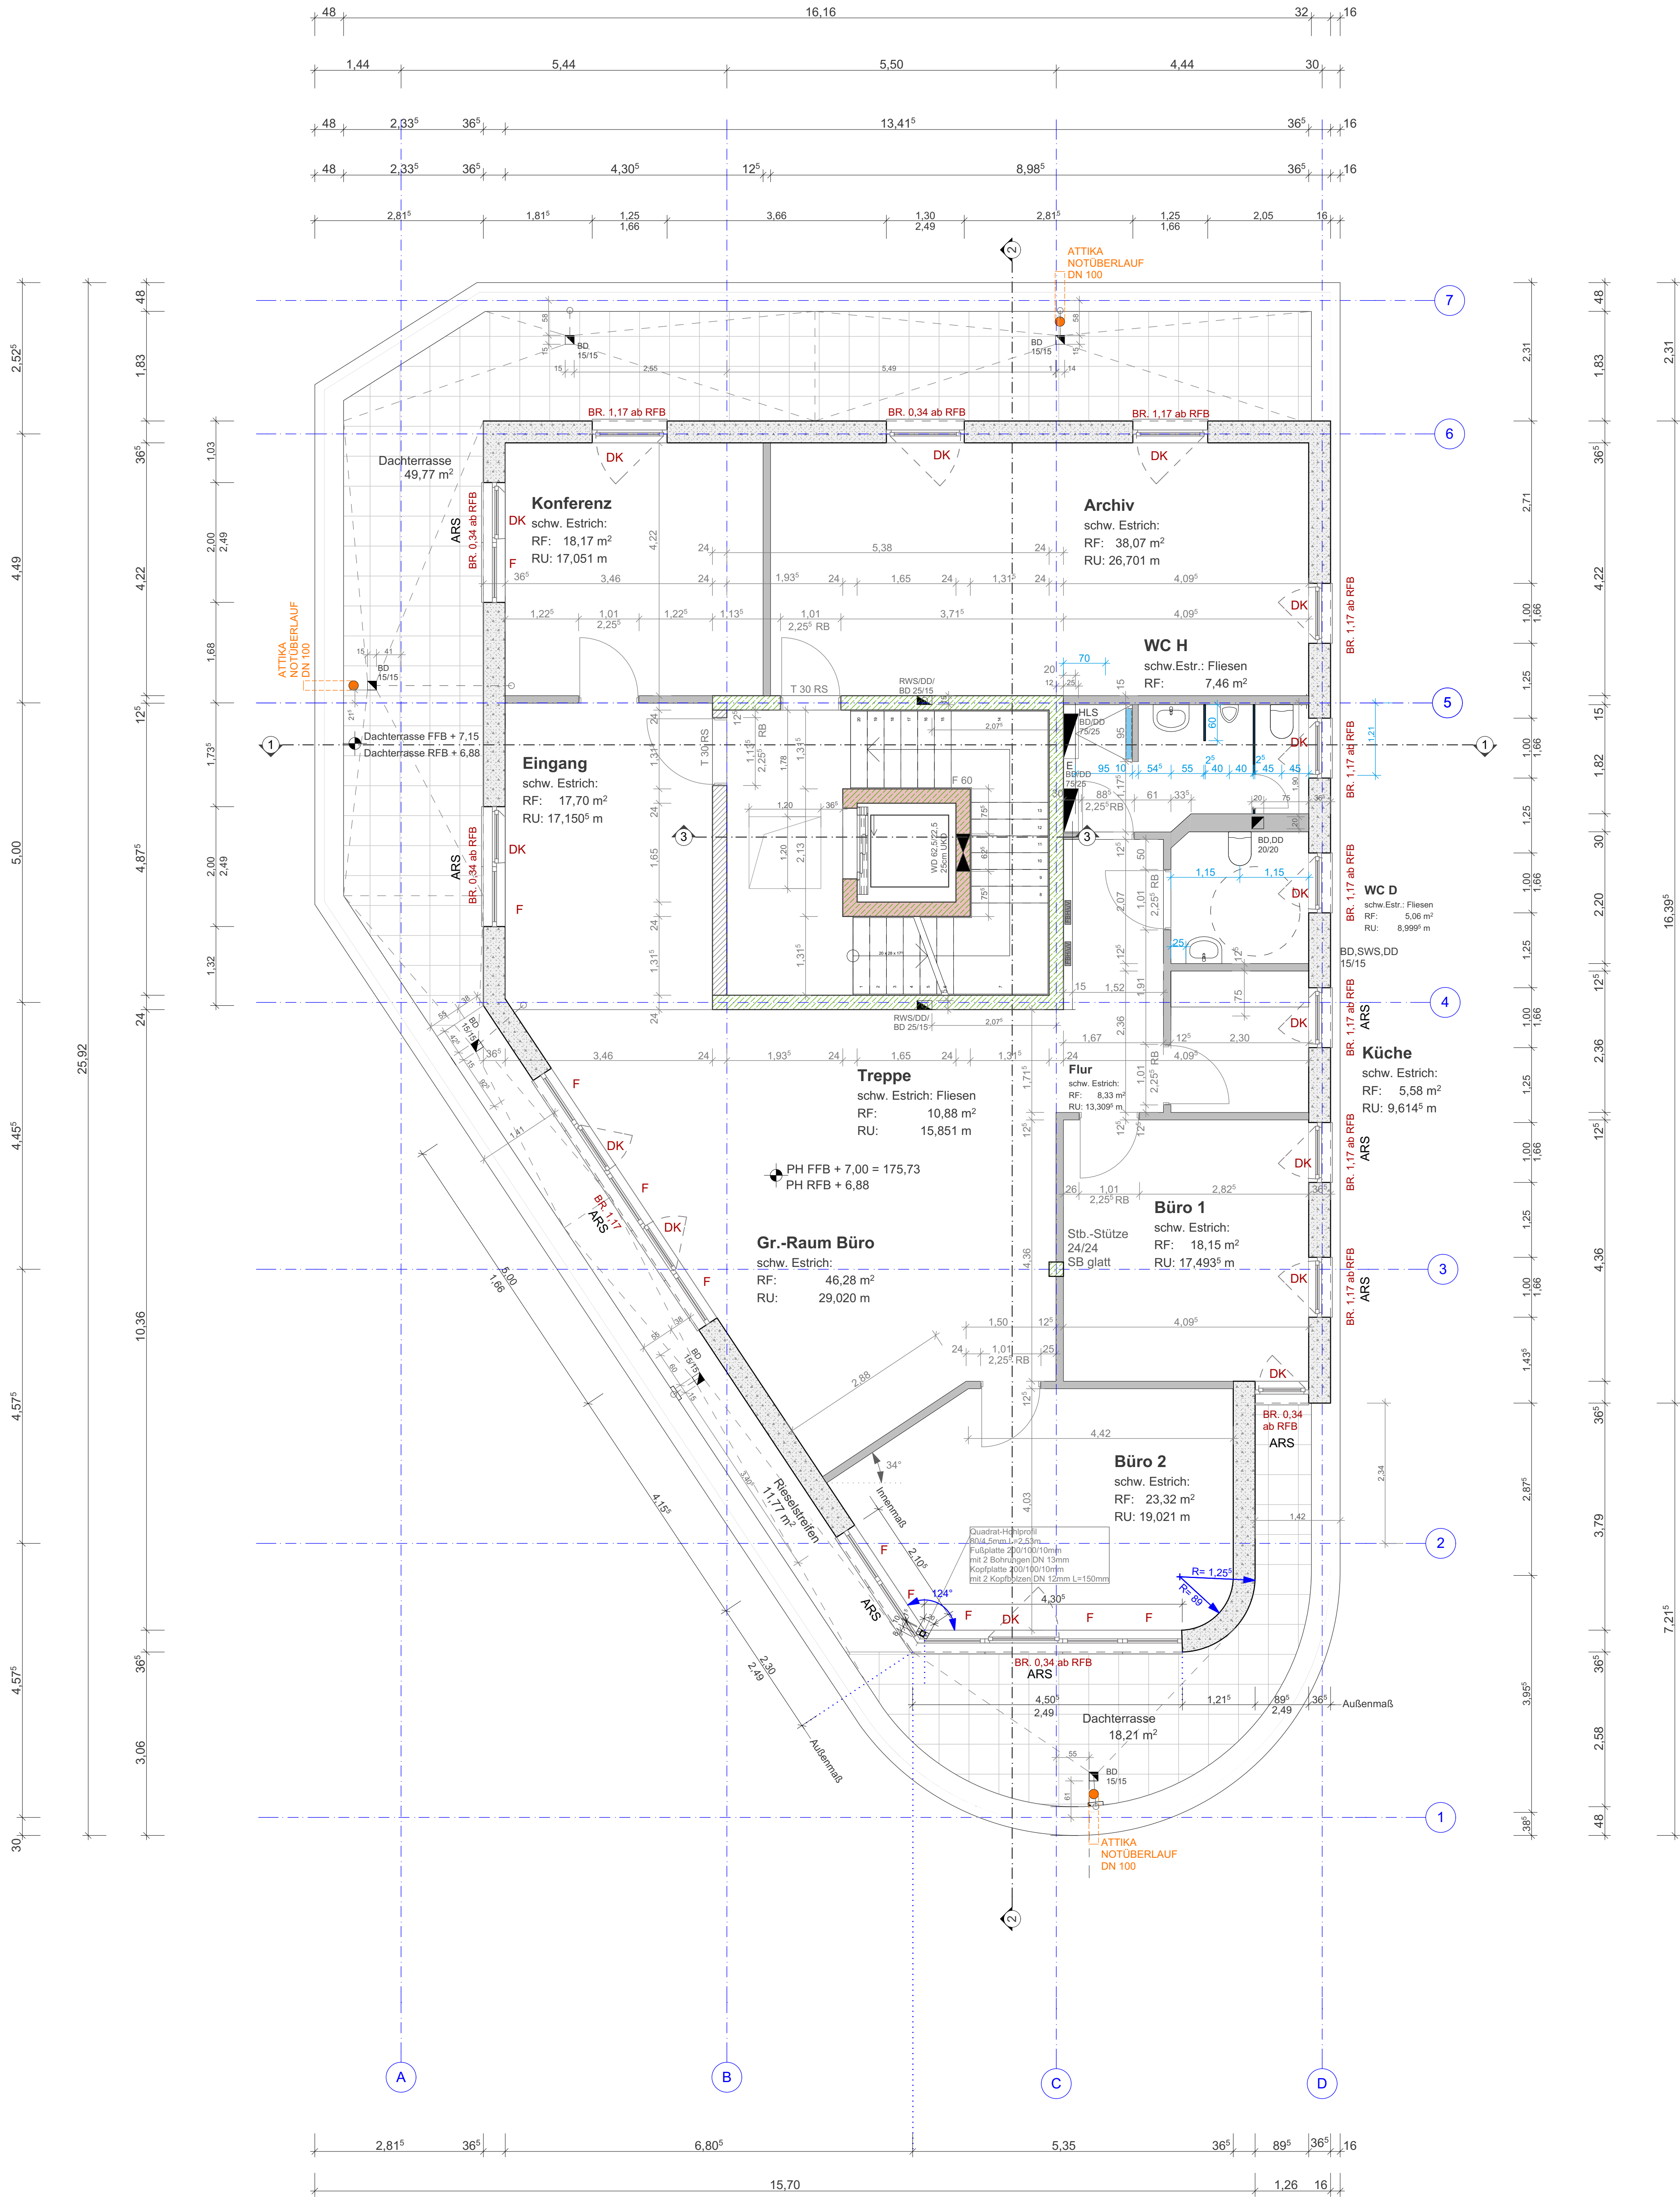


BAUSTOFFE:

- KS-MAUERWERK MIT VOLLWÄRMESCHUTZ
- BETONWAND MIT VOLLWÄRMESCHUTZ
- STAHLBETON
- KS-MAUERWERK
- WAND BRANDSCHUTZ
- WAND (nicht Leistung ZGB)
- METALL-STÄNDERWAND

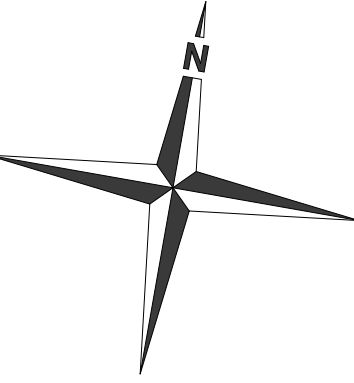

INDEX	DATUM	ÄNDERUNG
i	07.08.2014	Raumaufteilung, WC H überarbeitet
h	29.07.2014	Bemaßung der Sanitärräumen
g	18.06.2014	Dachterrasse, Raumaufteilung überarbeitet
f	06.06.2014	Vorsatzschale Achse c überarbeitet

**ALLE MASZE SIND VOR ORT ZU PRÜFEN!
BEI UNSTIMMIGKEITEN IST DER BAULEITER
ZU INFORMIEREN.**

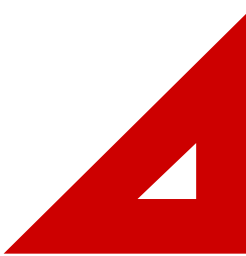 ZAPF GEWERBE BAU		BV 8413	
GmbH			
OBERER RENNGRUND 34		74 889 SINSHEIM	
TEL. 07261 / 9168-0		FAX 07261 / 9168-99	
eMail: info@zapf-gewerbebau.de			
PROJEKT: Schlosser		BAULEITER: Zimmermann	
CAD: Schick-Erhard			
BAU- VORHABEN: Neubau eines Bürogebäudes in Sinsheim-Steinsfurt, Ansbachstraße, Flst. Nr. 8467			
BAUHERR: Mike Timo Rübsamen Adolf-Kolping-Straße 27, 74889 Sinsheim			
GESEHEN und GENEHMIGT:			
BAUHERR _____ DATUM _____		PLANER _____ DATUM _____	
WERKPLANUNG		1:50	DATUM: 07.08.14
PH AUSBAU		PLAN NR.: 3.1i	