



Vermessungs- und Geoinformationsbehörde  
für den Landkreis Ludwigslust-Parchim,  
Dienstgebäude Ludwigslust

Garnisonsstr. 1, Haus A  
19288 Ludwigslust


# Auszug aus dem Liegenschaftskataster

Liegenschaftskarte MV 1:1000

Erstellt am 30.06.2025

Gemarkung: Klein Krams (13 1011)  
Flur: 4  
Flurstück: 113

Gemeinde: Alt Krenzlin (13 0 76 001)  
Lage: Landkreis Ludwigslust-Parchim  
Platz der Jugend 8

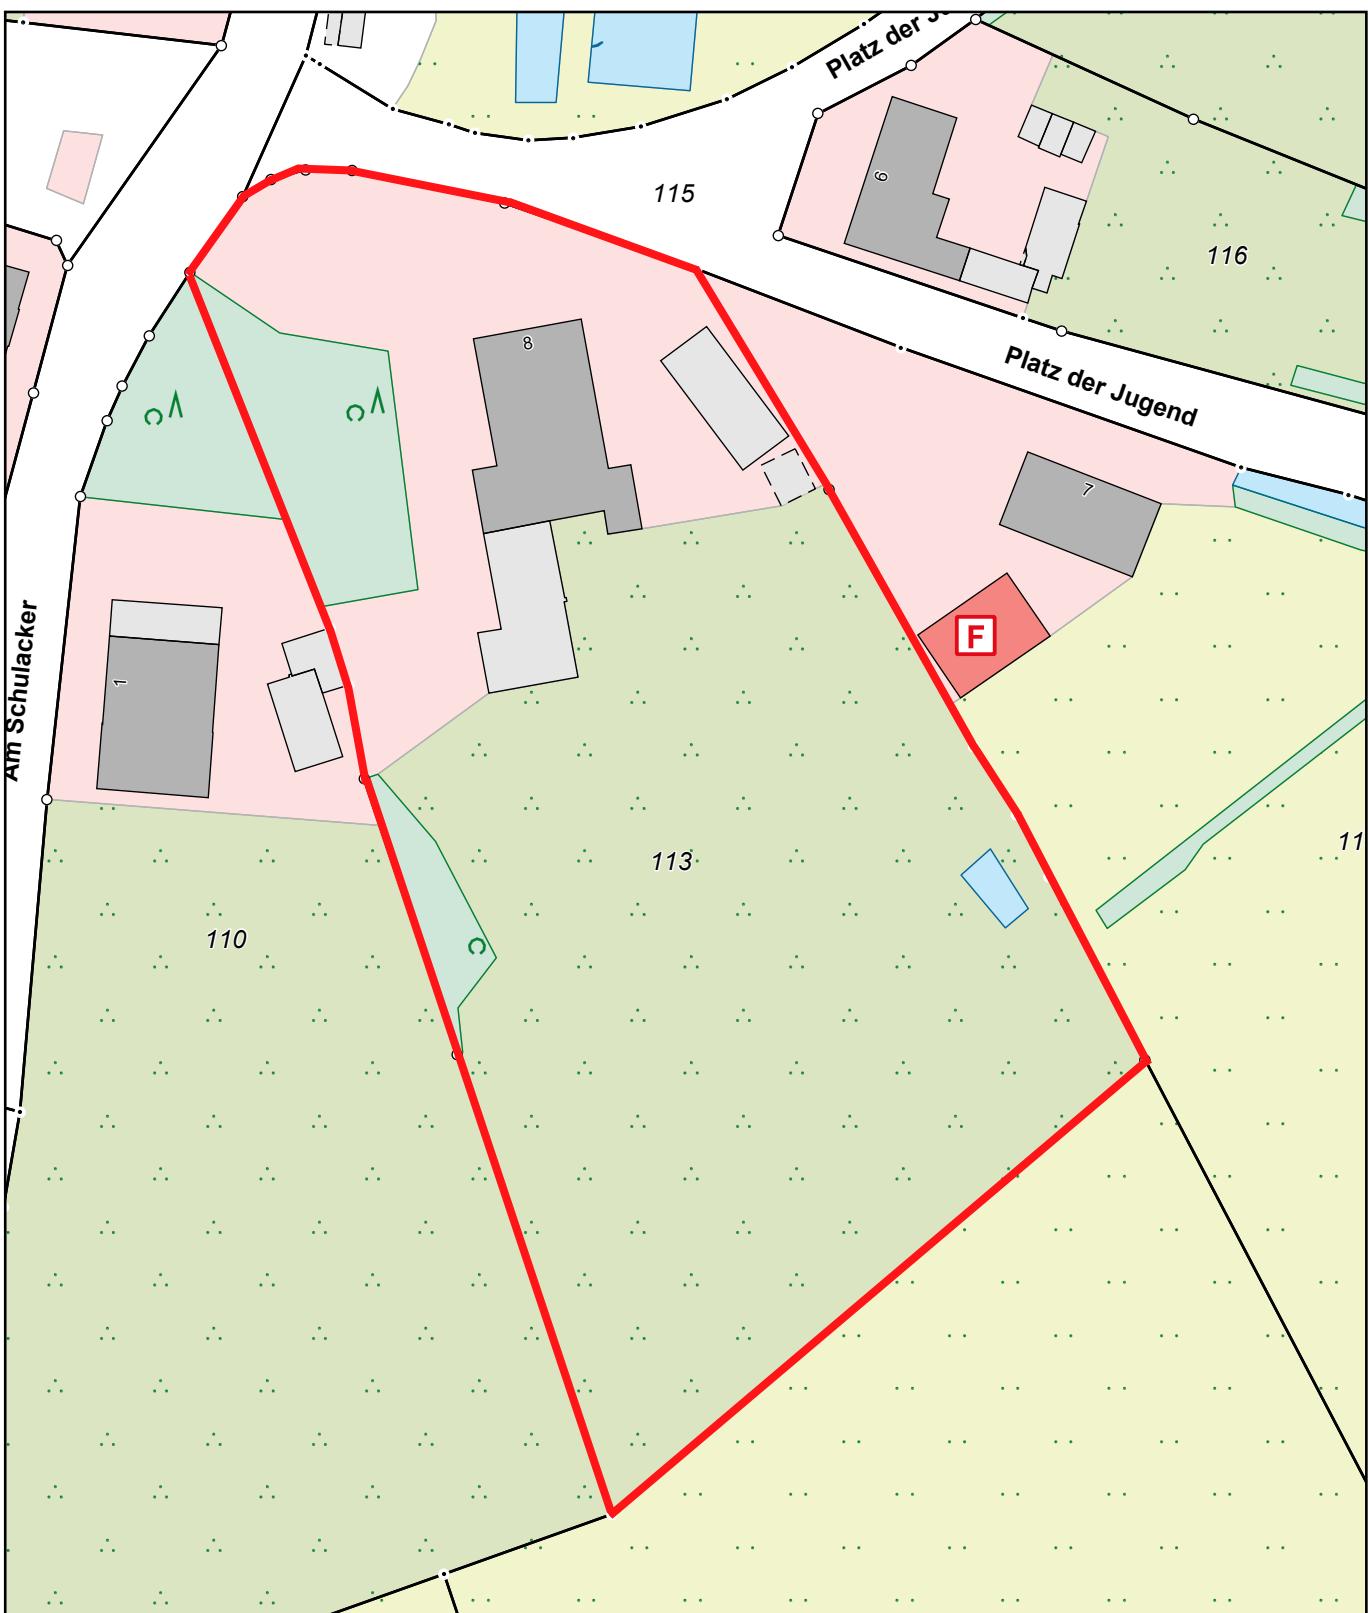

MV5194  
0 10 20 30 Meter  
Maßstab 1:1000

© Vermessungs- und Geoinformationsbehörden Mecklenburg-Vorpommern  
Vervielfältigung, Weiterverarbeitung, Umwandlung, Weitergabe an Dritte oder Veröffentlichung bedarf der Zustimmung  
der zuständigen Vermessungs- und Geoinformationsbehörde. Davon ausgenommen sind Verwendungen zu  
innerdienstlichen Zwecken oder zum eigenen, nicht gewerblichen Gebrauch (§ 34 Abs. 1 GeoVermG M-V).