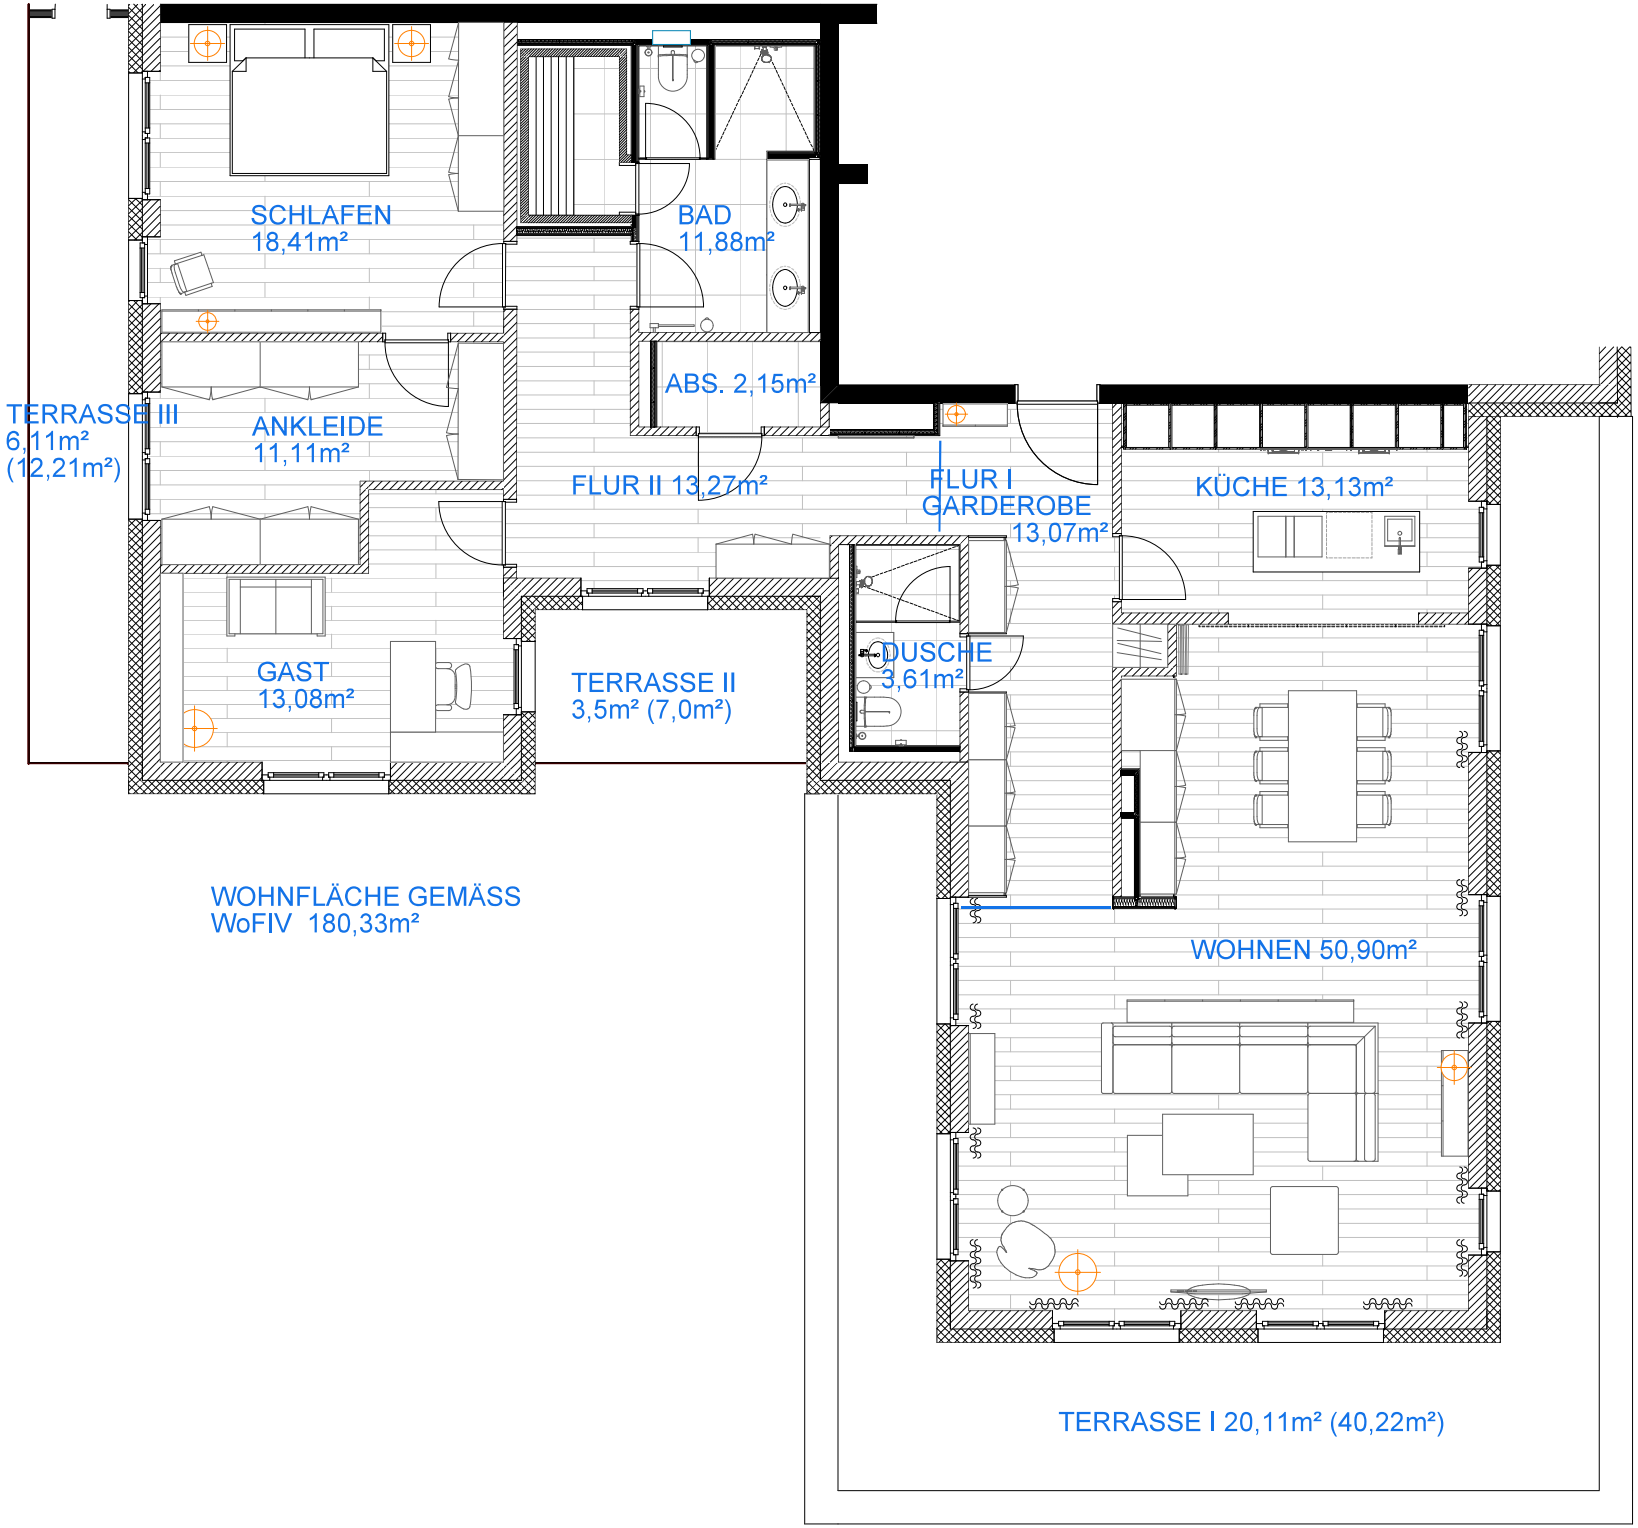

Bauherrschaft: Hedina Wohnungsbau GmbH
Projekt NR: 41701_07818

Index

Index	Datum	Beschrieb
B	22.09.2021	Aktualisierung Anfahrung Küchenzeile

Datum _____ Datum _____ Datum _____

Bauherr _____ Architekt _____ Innenarchitekt _____

01_GR_00_001_B_Gesamt Übersicht.A0

Projektnummer:	20 - 1360
Projekt:	Potsdam_Wohnung Maske
Massstab:	1:25
Druckdatum:	22.09.2020
Zeichner:	LC, MS

CARBONE INTERIOR DESIGN AG
Kollerstrasse 55
CH-6927 Bioggio
tel +41 91 898 60 60
fax +41 91 898 60 69
info@carbone-design.com
CARBONE INTERIOR DESIGN AG

• Die unbefugte Benützung, Vervielfältigung oder Bearbeitung dieser Zeichnung ist verboten, strafbar und verpflichtet zum Schadenersatz. Diese Zeichnung darf weder ohne Personen noch Firmennamen zugänglich gemacht werden.
• Der Unternehmer hat sämtliche Masse zu kontrollieren und am Bau zu prüfen. Allfällige Unstimmigkeiten und etwaige Differenzen der Naturmasse, sind der Bauleitung und Architekten unverzüglich zu melden.
• Der Inhalt dieses Detailplanes dient ausschliesslich als Planungsgrundlagen der ausführenden Firmen.
• Die ausführenden Firmen sind verpflichtet die Werks-, Montage- und Ausführungspläne den Architekten vor der Ausführung zur Freigabe vorzulegen.