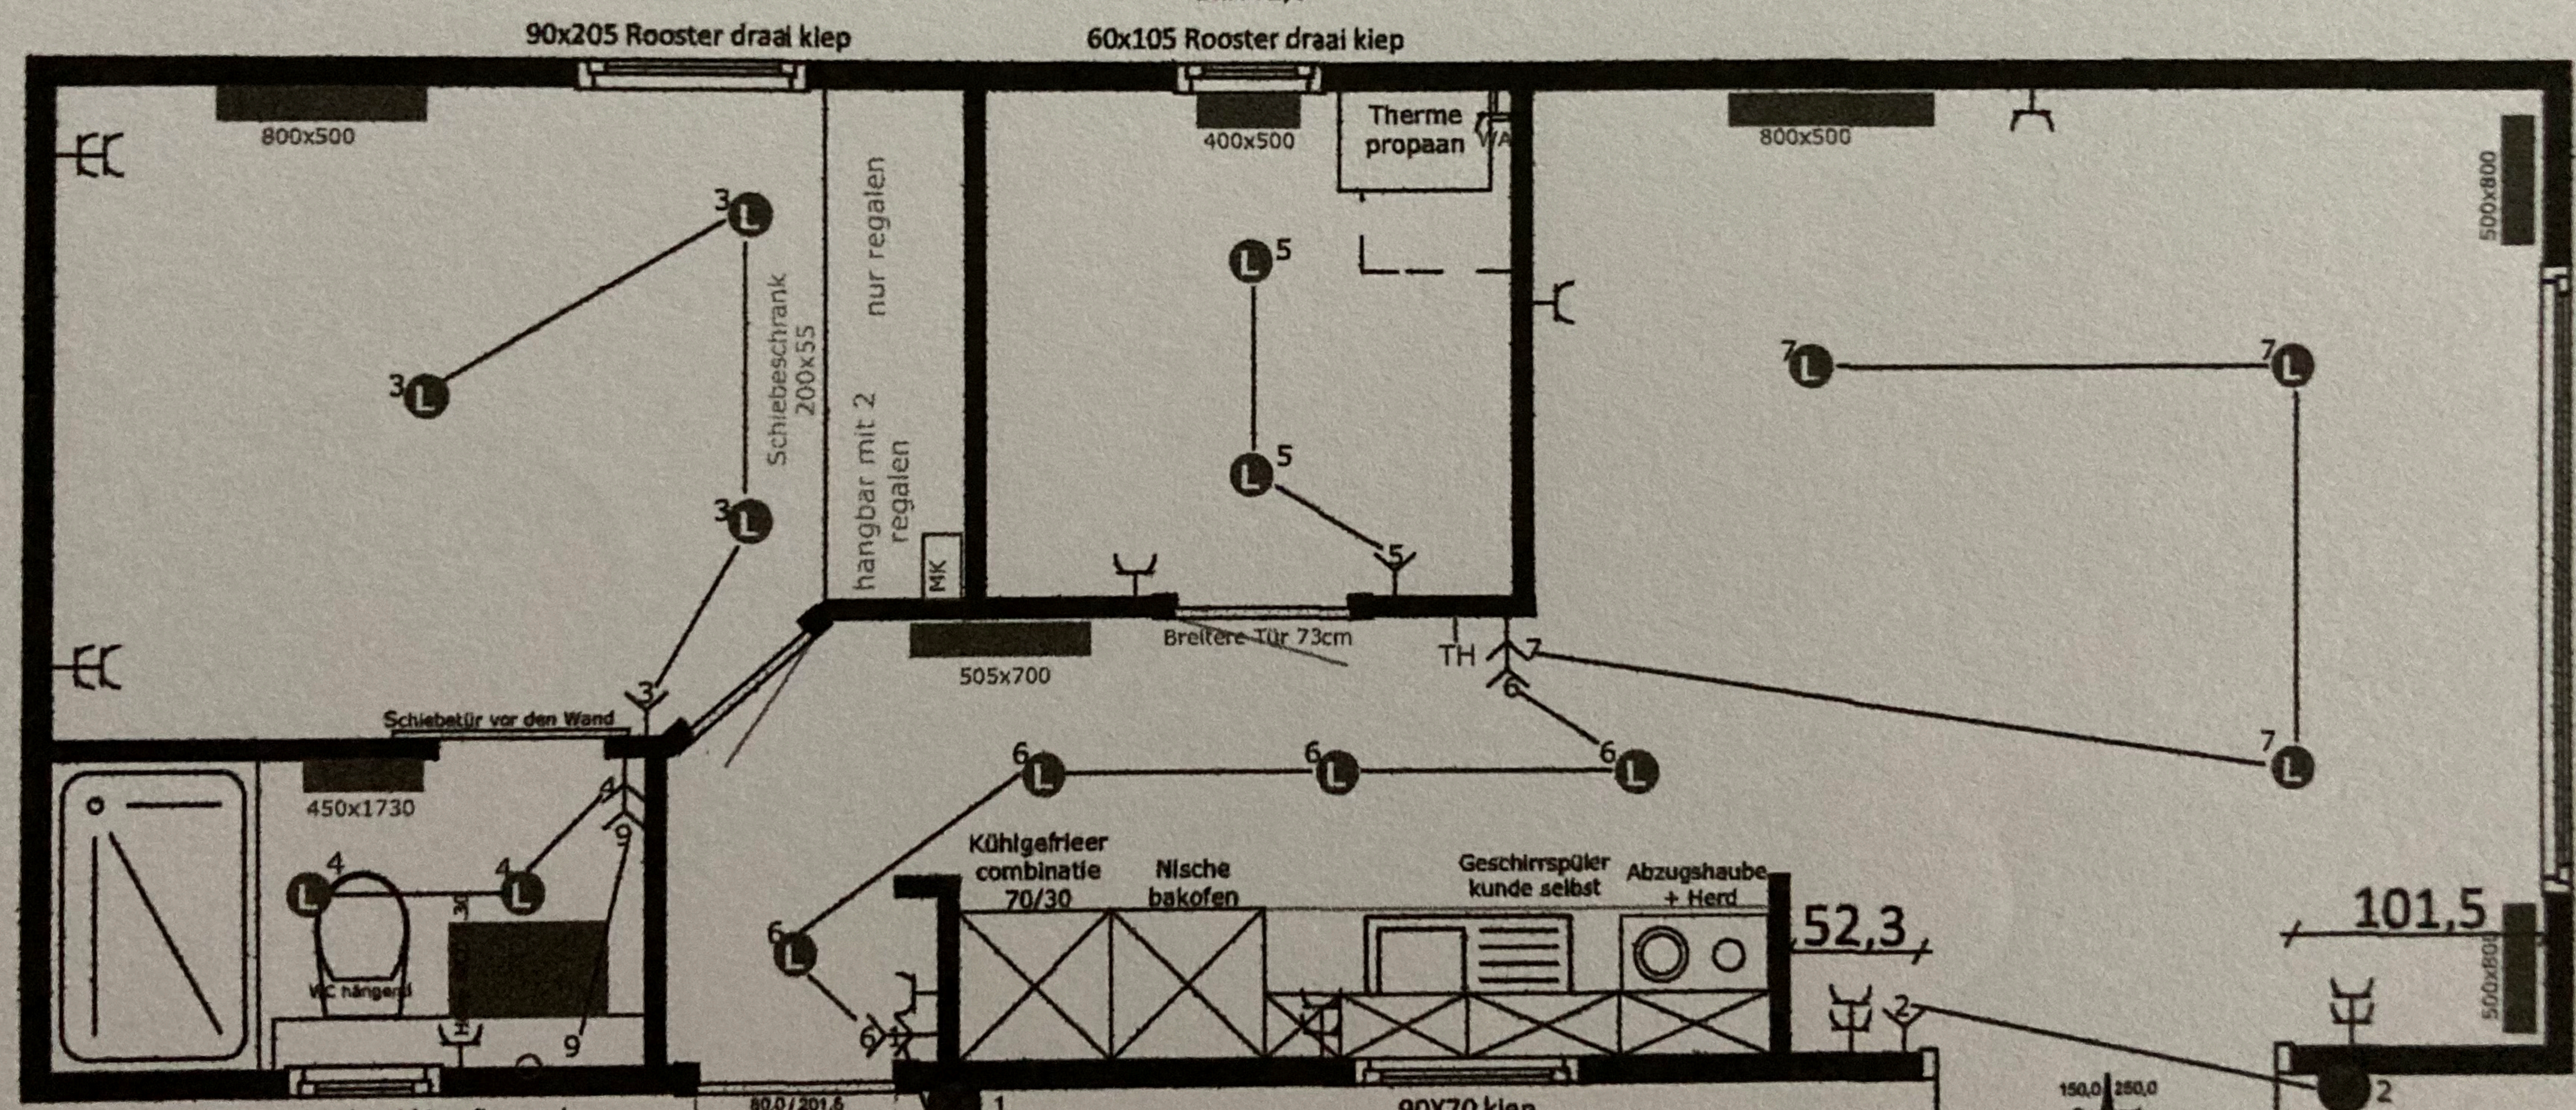
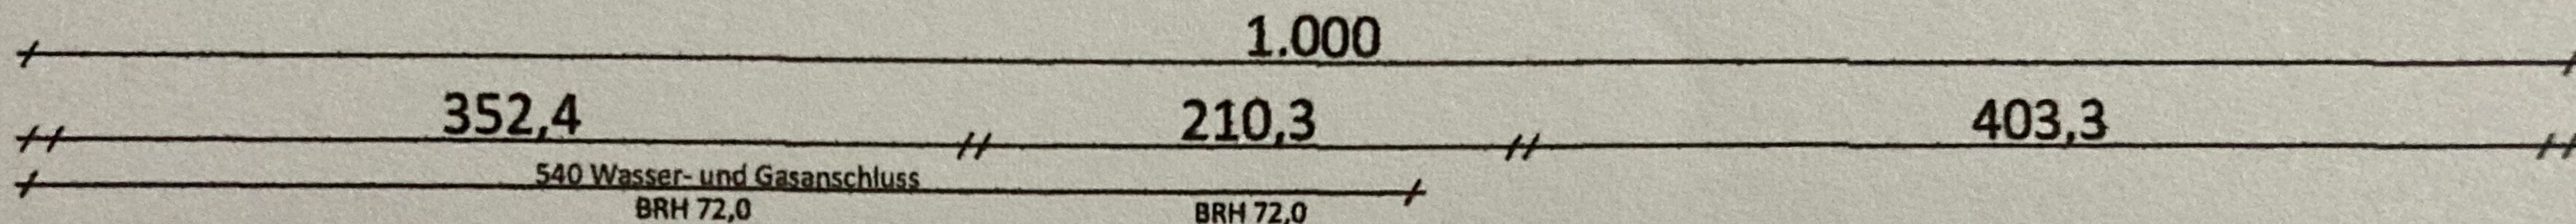


openslaande deuren