




LANGSICHT TRAUFEITE SUD

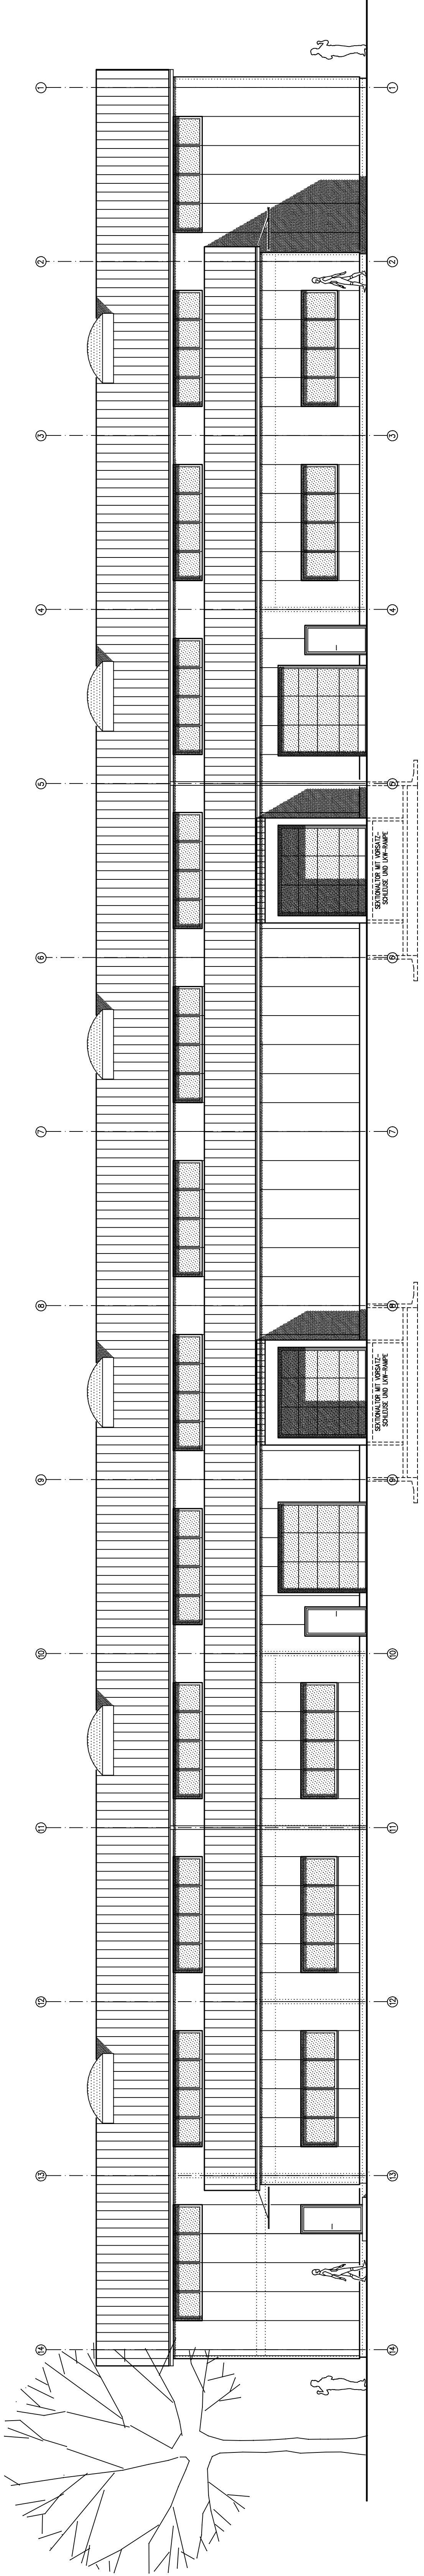


LANGSICHT TRAUFEITE NORD

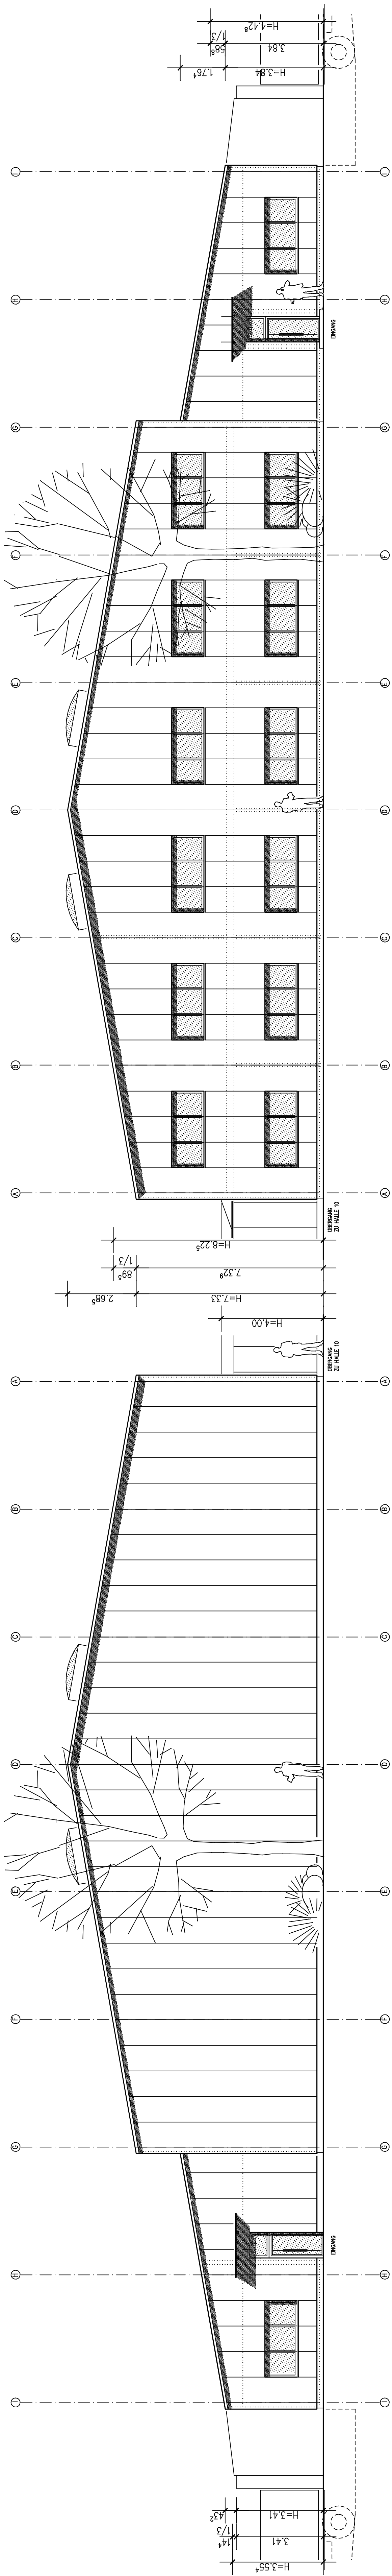

GIEBELANSICHT WEST

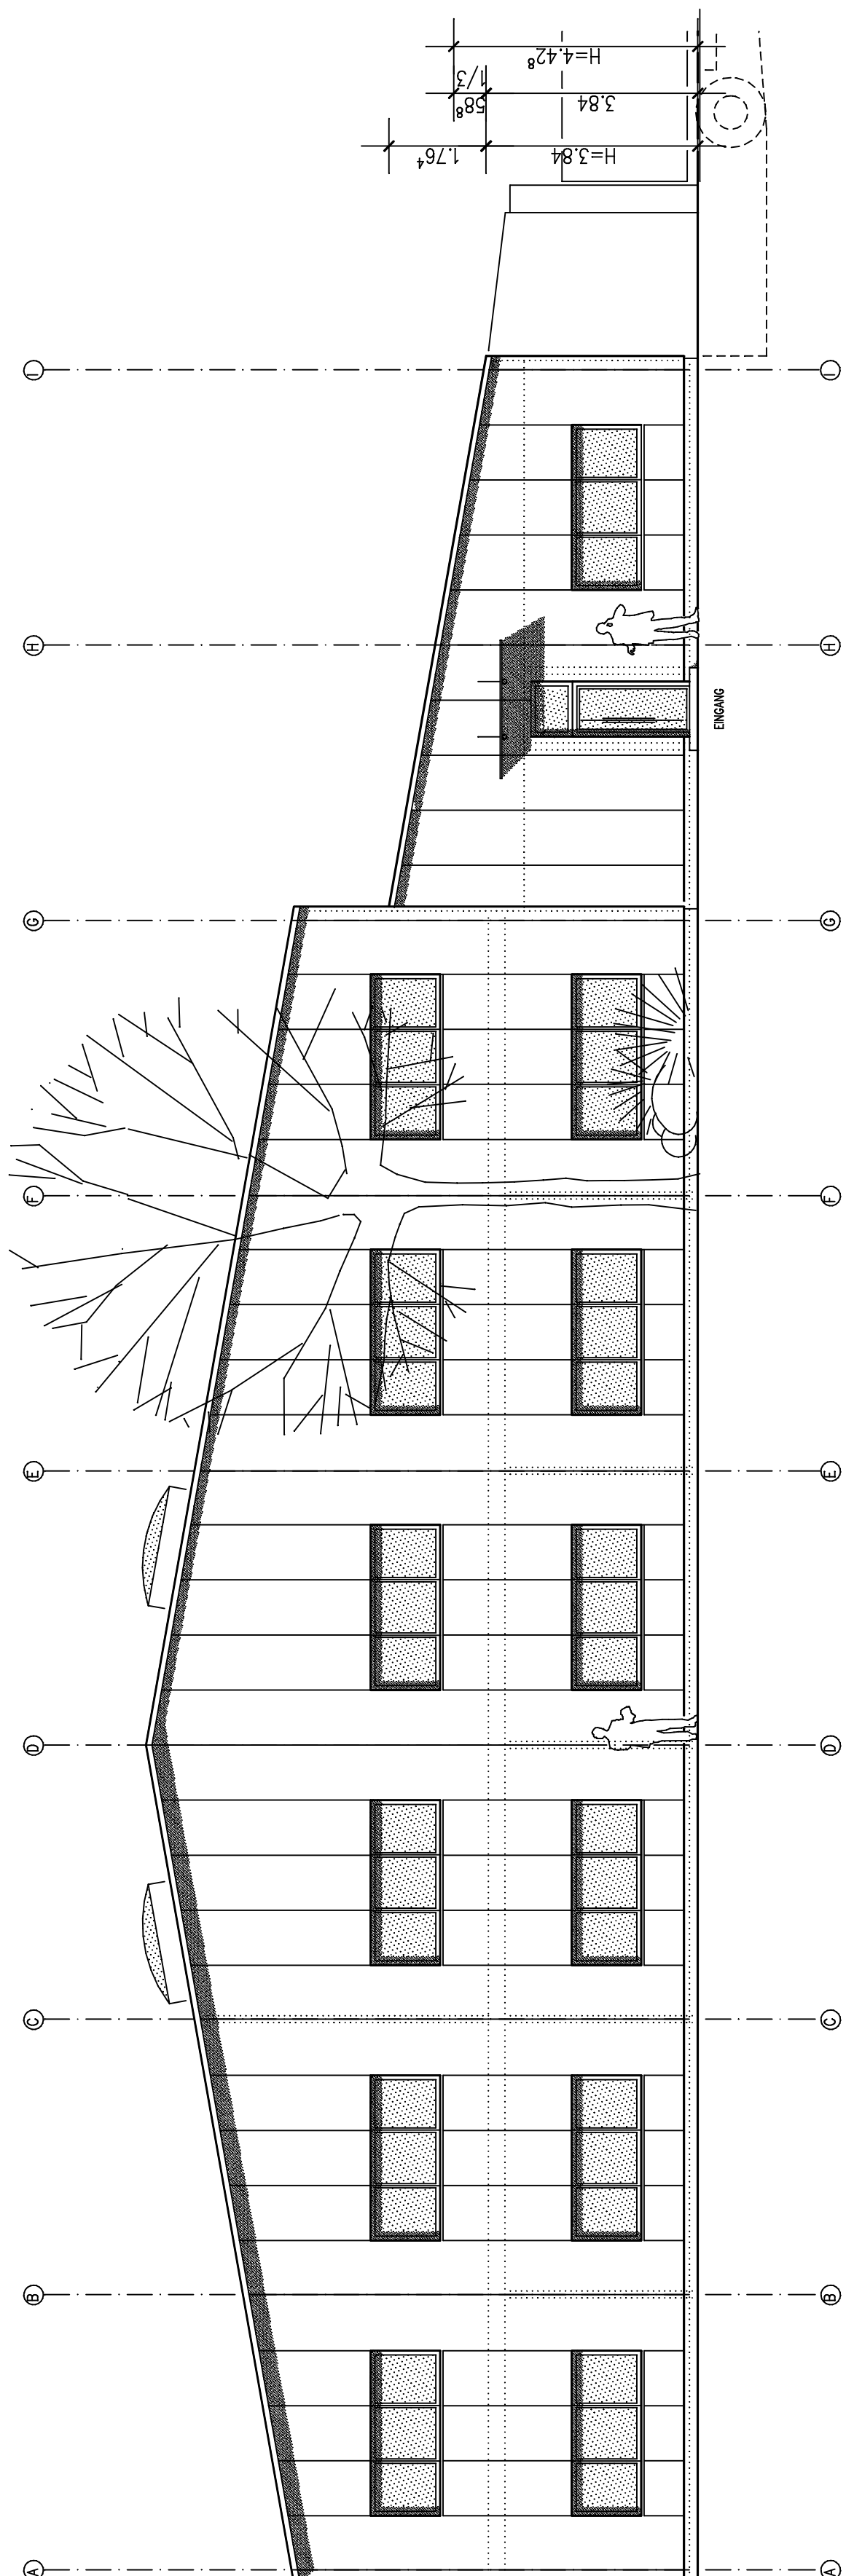

GIEBELANSICHT OST

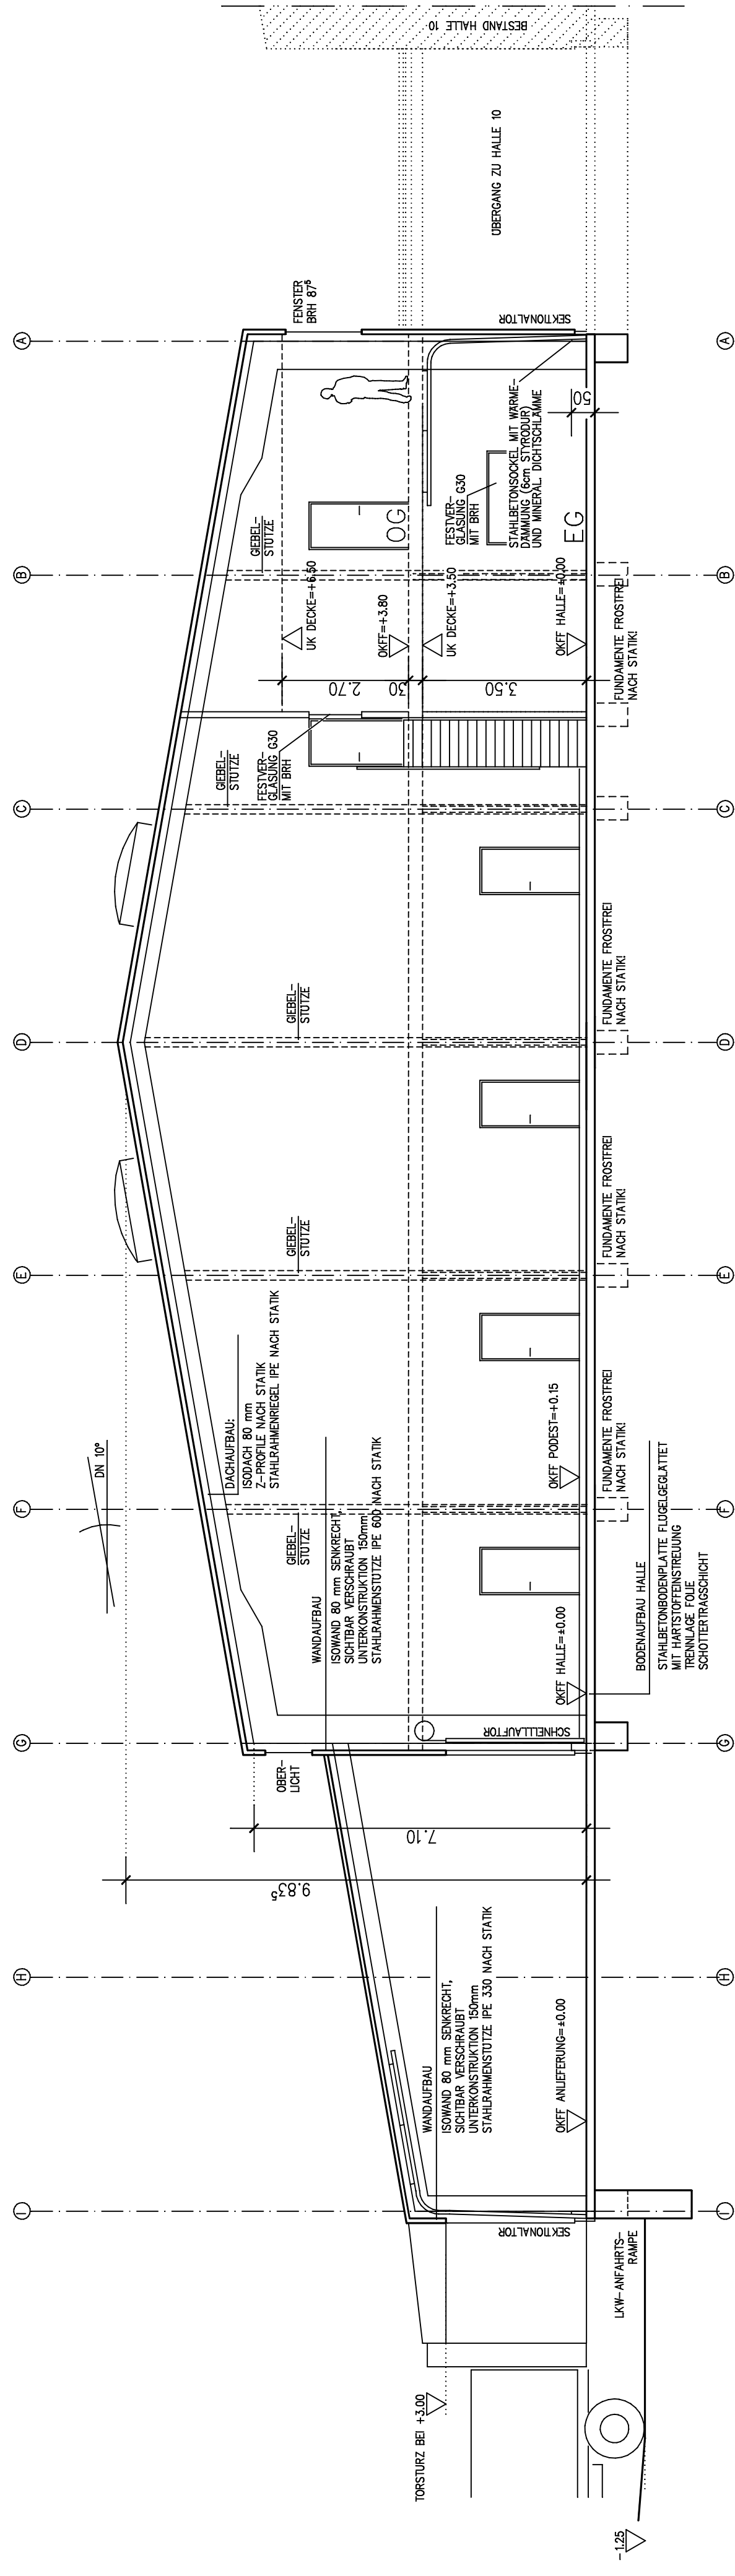

SYSTEMSCHNITT QUER A-A