




Amt für Bodenmanagement Büdingen
Bahnhofstraße 33
63654 Büdingen

Auszug aus dem Liegenschaftskataster

Liegenschaftskarte 1 : 500
Hessen
Erstellt am 27.06.2016
Antrag: 100731974-1
AZ: 2170130

Flurstück: 422/193
Flur: 27
Gemarkung: Hanau

Gemeinde: Hanau
Kreis: Main-Kinzig
Regierungsbezirk: Darmstadt

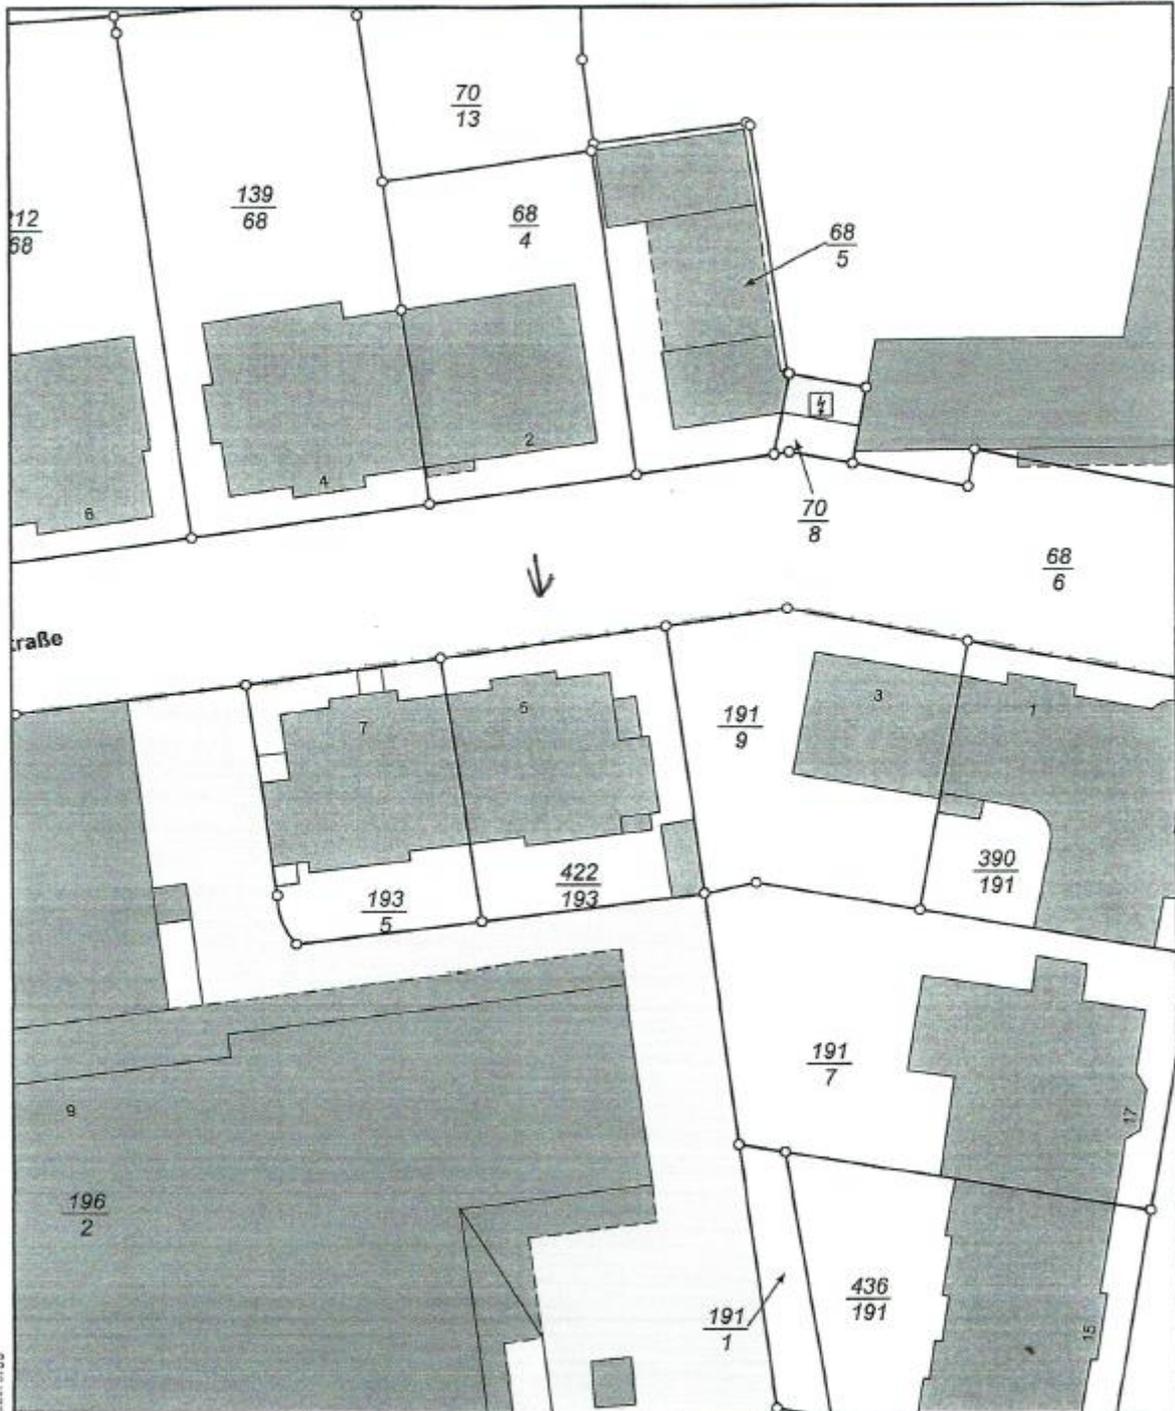

5563835

Maßstab 1:500  Meter

Vervielfältigung nur erlaubt, soweit die Vervielfältigungstücke demselben Nutzungszweck wie die Originalausgaben dienen.
§19 Abs. 2 des Hessischen Vermessungs- und Geoinformationsgesetzes vom 6. September 2007 (GVBl. I S. 548), zuletzt geändert durch
Gesetz vom 27. September 2012 (GVBl. I S.290)

