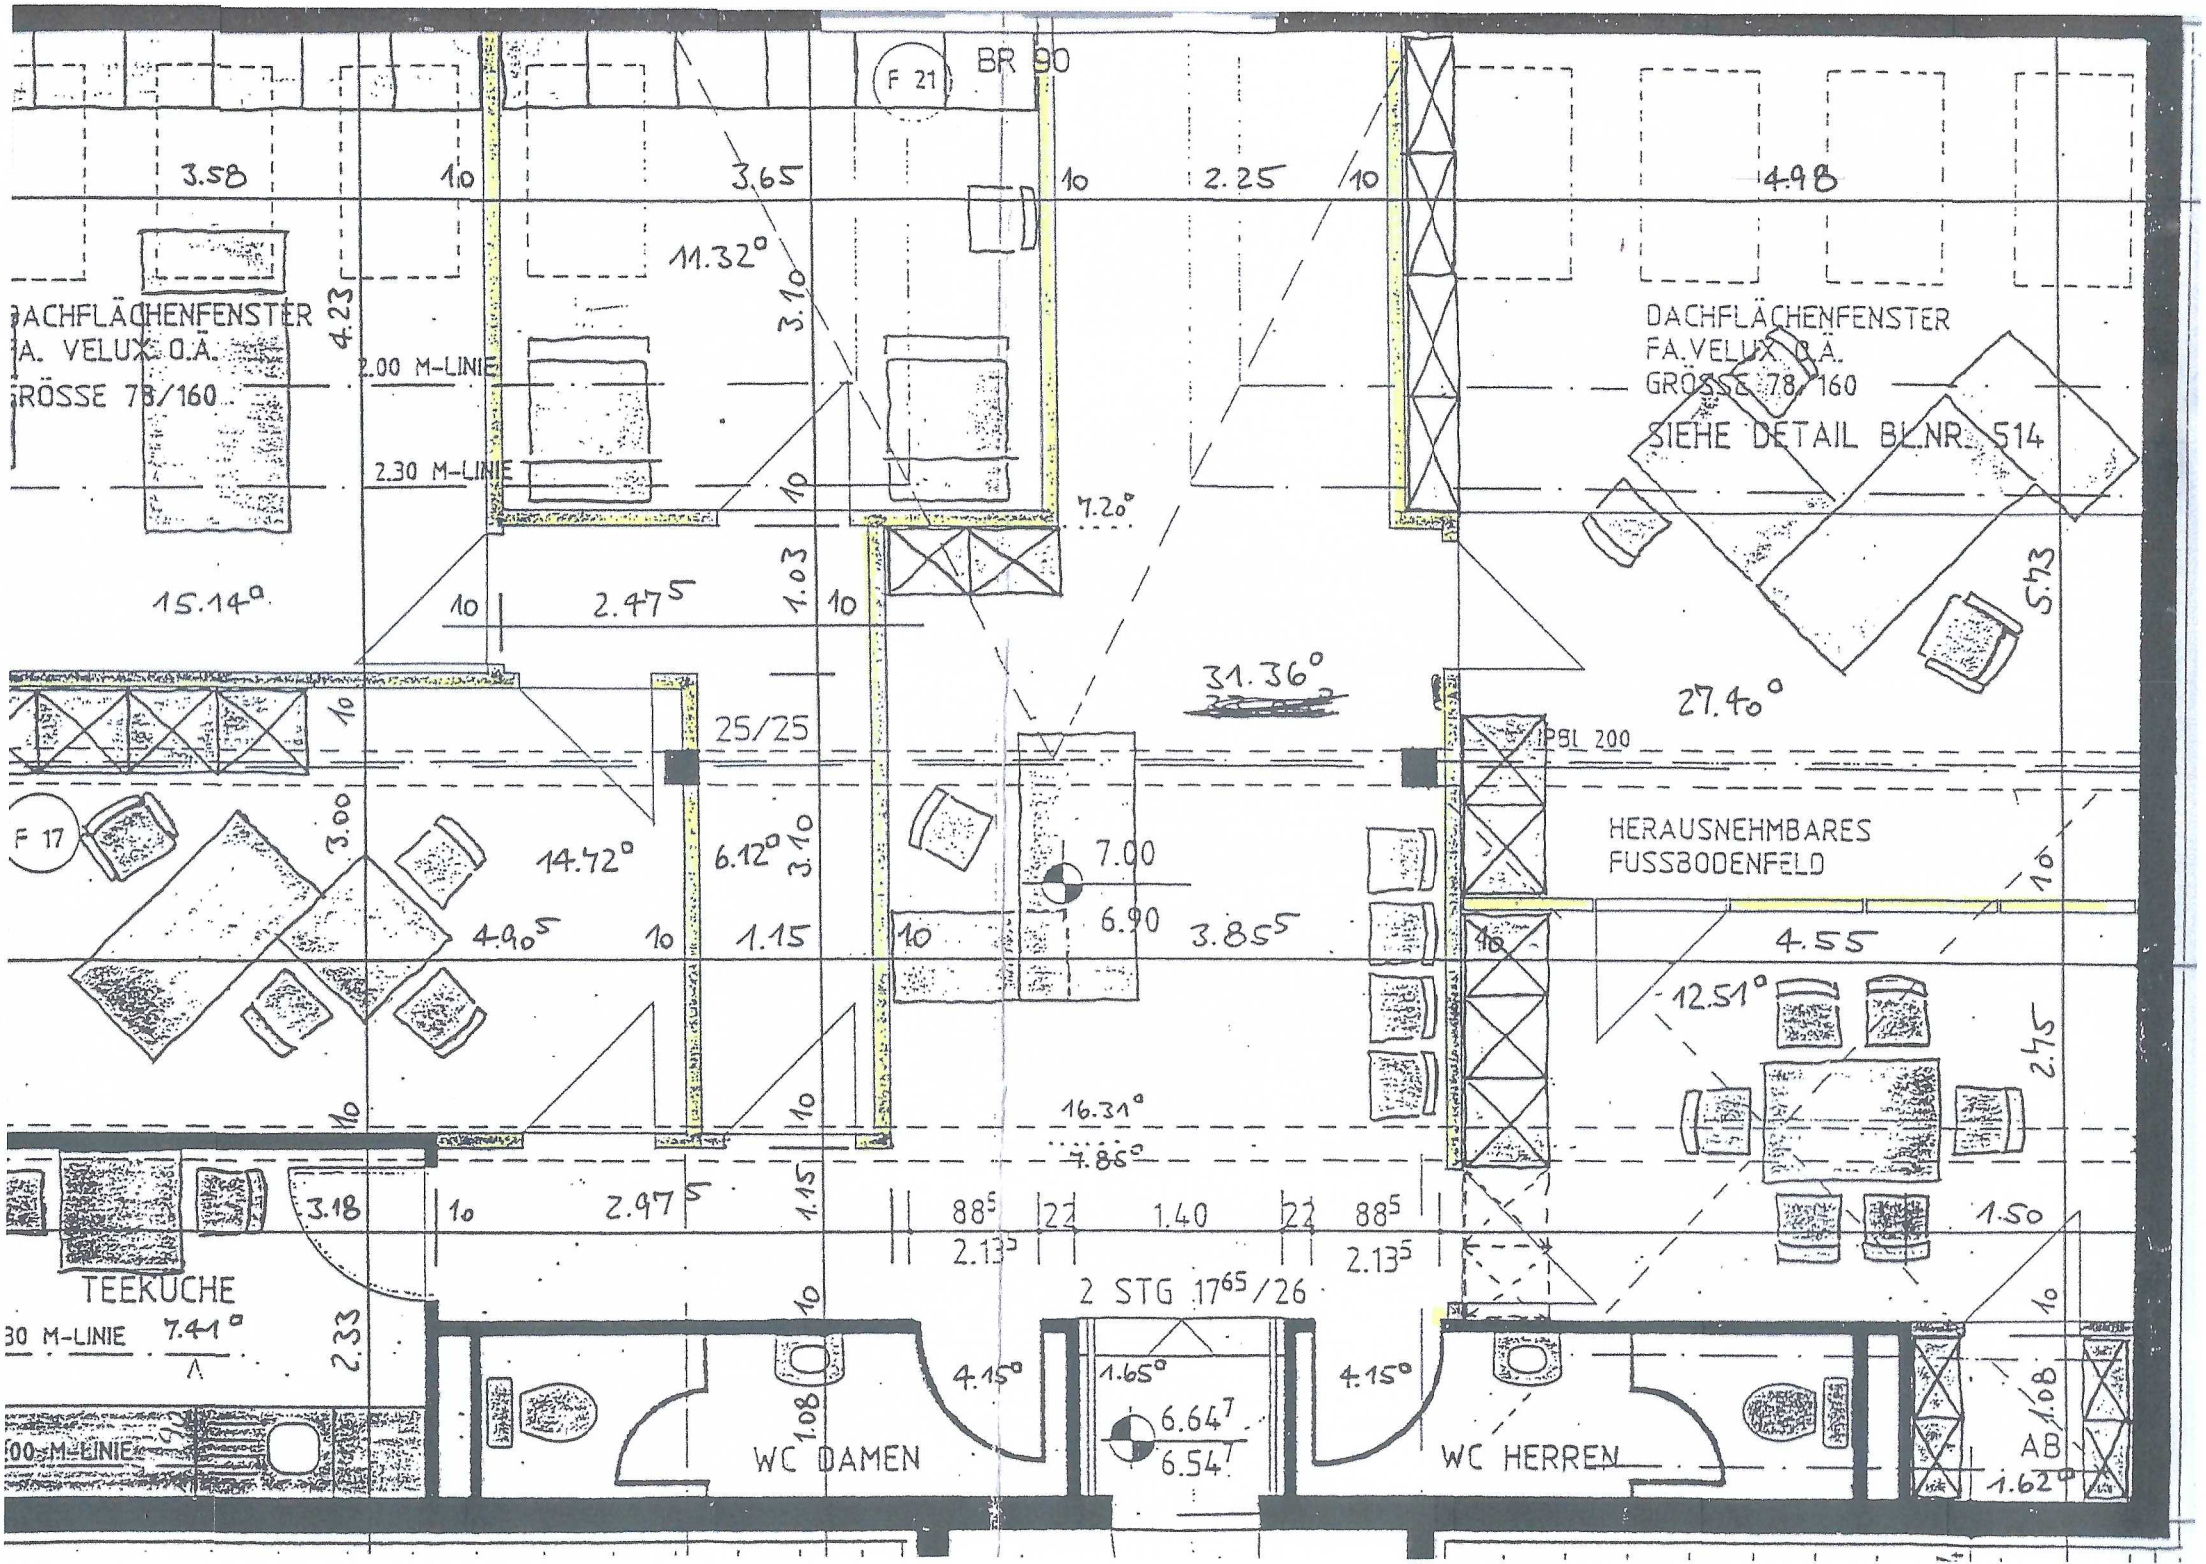
F 21
BR 90
3.58
10
3.65
10
2.25
10
4.98
DACHFLÄCHENFENSTER
FA. VELUX O.Ä.
GRÖSSE 78/160
4.23
11.32°
3.10
2.00 M-LINIE
2.30 M-LINIE
DACHFLÄCHENFENSTER
FA. VELUX O.Ä.
GRÖSSE 78/160
SIEHE DETAIL BL.NR. 514
7.20°
15.14°
10
2.47⁵
1.03
10
5.73
31.36°
27.40°
25/25
IPBL 200
F 17
3.00
14.72°
6.12°
3.10
7.00
6.90
3.85⁵
4.90⁵
10
1.15
10
HERAUSNEHMBARES
FUSSBODENFELD
4.55
12.51°
2.75
16.31°
7.86°
3.18
10
2.97⁵
1.15
88⁵
2.13⁵
22
1.40
22
88⁵
2.13⁵
1.50
TEEKUCHE
2 STG 17⁶⁵/26
30 M-LINIE
7.41°
2.33
4.15°
1.65°
6.64⁷
6.54⁷
4.15°
1.08
WC DAMEN
WC HERREN
AB
1.62°
1.08