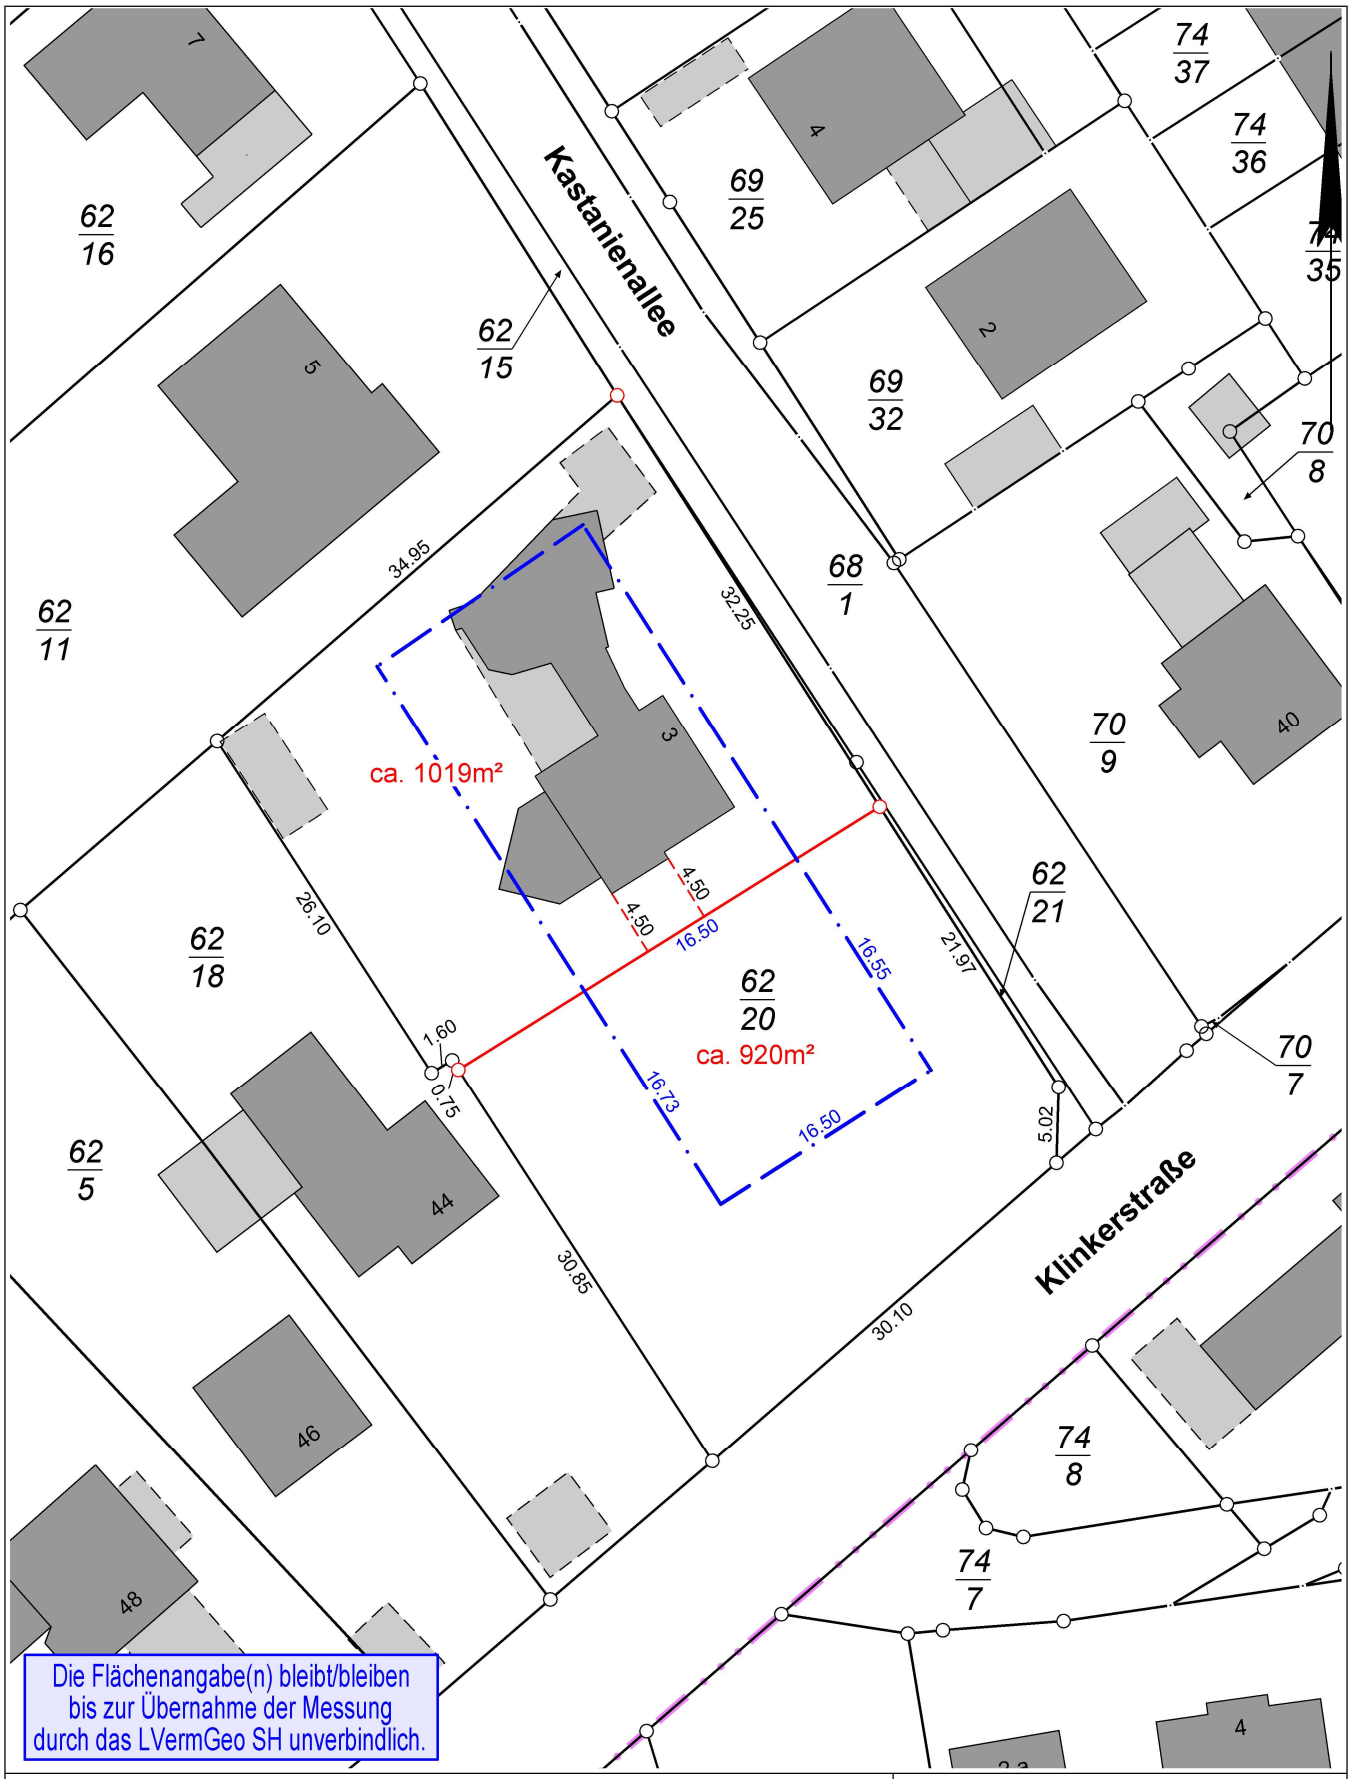

Die Flächenangabe(n) bleibt/bleiben bis zur Übernahme der Messung durch das LVermGeo SH unverbindlich.

Grundstücksteilung

Kastanienallee 3 in Moorrege

Lageplan mit Baugrenzen

Gem.: Moorrege | Flur: 5 | Maßstab: 1:500

Auftragsnr.:	Plannummer:	gemessen am/durch:	erstellt am/durch:
250476	250476-LP-05	30.09.2025 / TG	06.11.2025 / DR

Öffentlich bestellter Vermessungsingeneur
Dipl.-Ing. Martin Felshart

Haderslebener Straße 14a
25421 Pinneberg

Tel.: 04101 / 5422 - 0
Fax: 04101 / 5422 - 16

mail@vermessung-felshart.de
www.vermessung-felshart.de