




Vermessungs- und Katasterverwaltung Niedersachsen

Gemeinde: Schwanevede
Gemarkung: Neuenkirchen
Flur: 19 Flurstück: 173/7

Liegenschaftskarte 1:1000

Standardpräsentation

Erstellt am: 03.03.2025

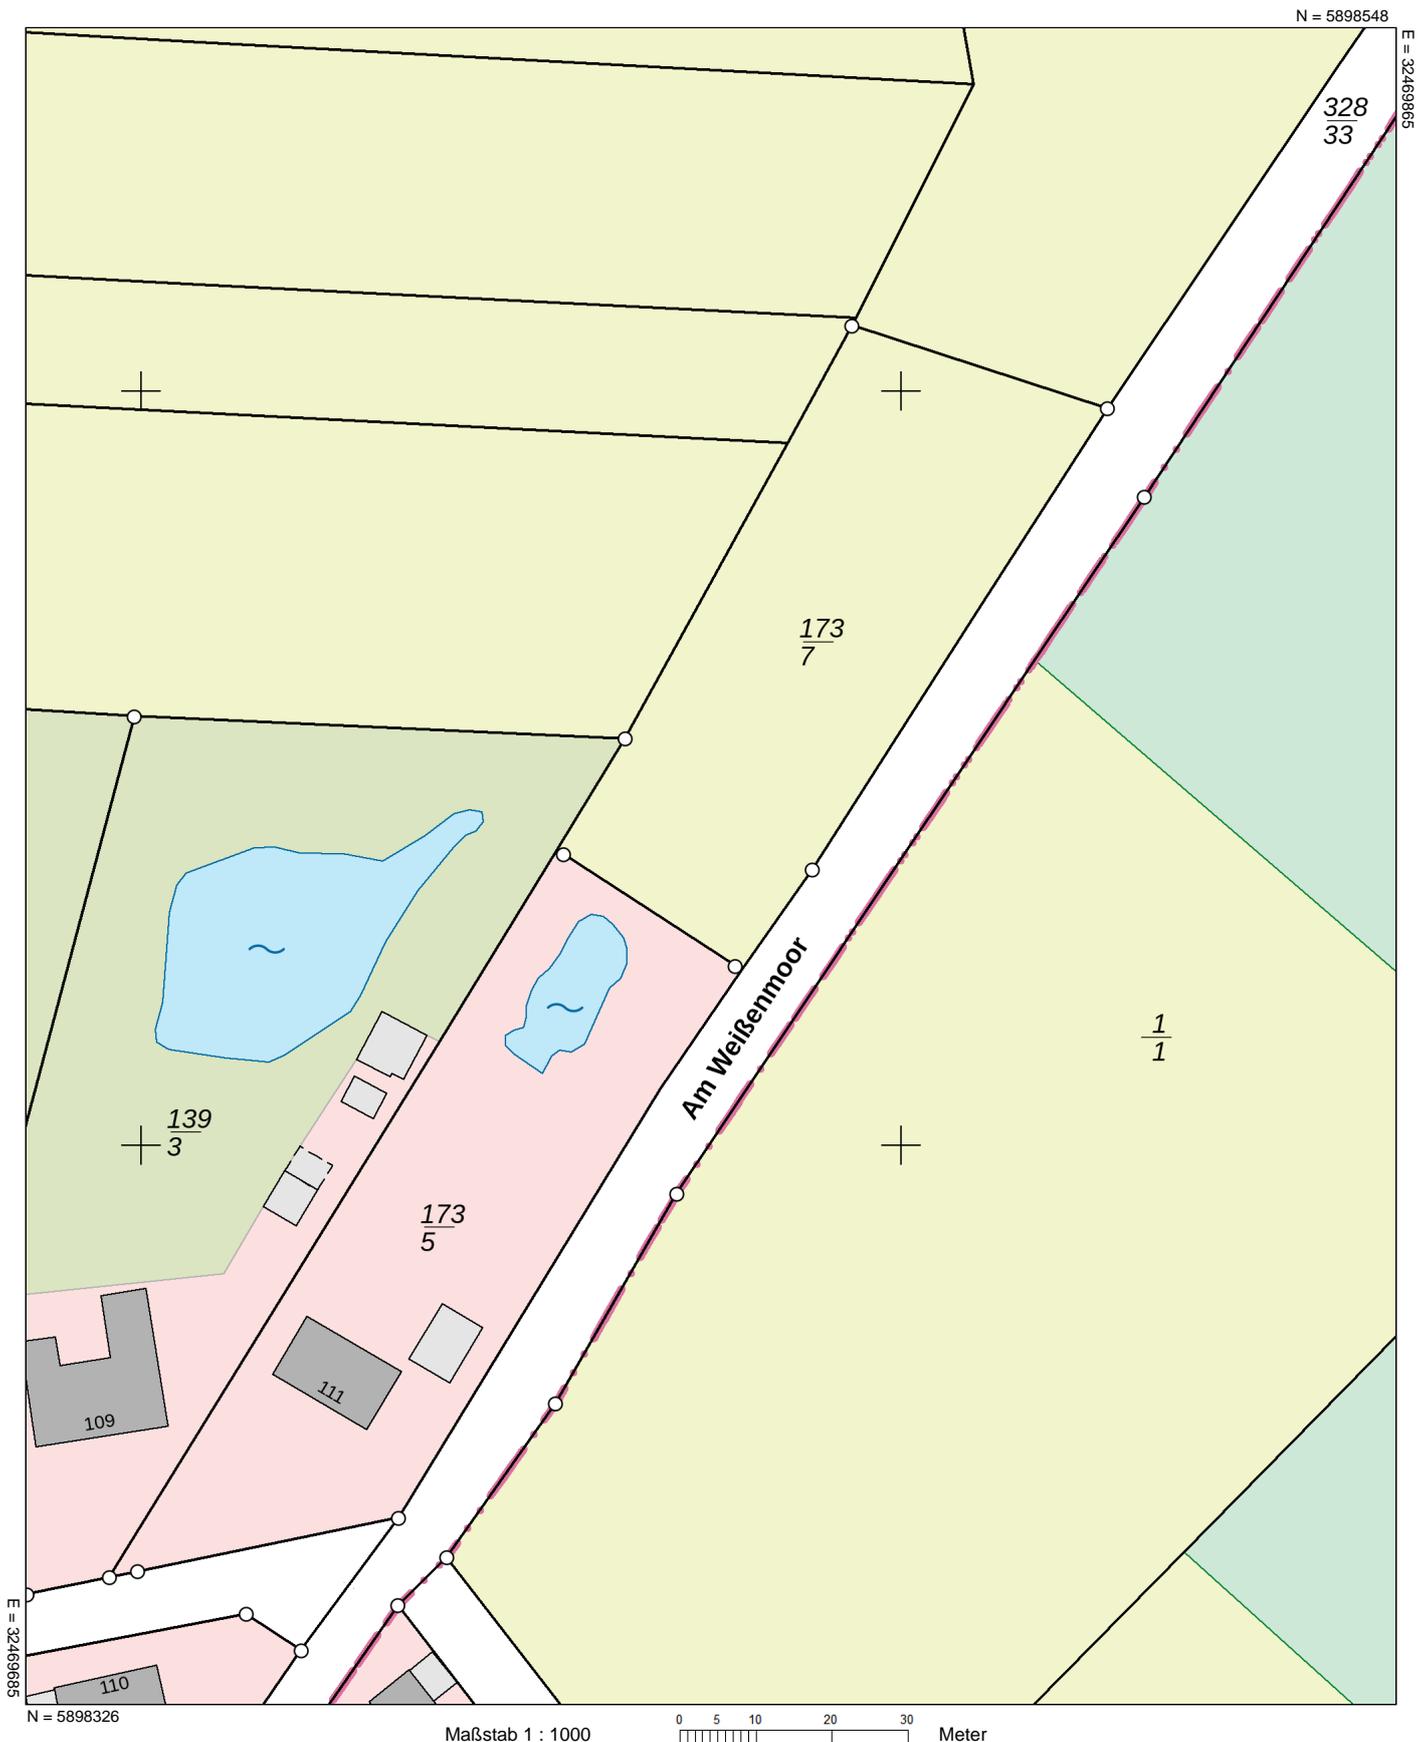

Verantwortlich für den Inhalt:

Landesamt für Geoinformation und Landesvermessung Niedersachsen
- Katasteramt Osterholz-Scharmbeck - Stand: 01.03.2025
Pappstr. 4
27711 Osterholz-Scharmbeck

Bereitgestellt durch:



LGLN

Landesamt für Geoinformation und Landesvermessung Niedersachsen

Zeichen: 20250303_98056

Bei einer Verwertung für nichteigene oder wirtschaftliche Zwecke oder einer öffentlichen Wiedergabe sind die Allgemeinen Geschäfts- und Nutzungsbedingungen (AGNB) zu beachten; ggf. sind erforderliche Nutzungsrechte über einen zusätzlich mit der für den Inhalt verantwortlichen Behörde abzuschließenden Nutzungsvertrag zu erwerben.