


Lageplan

Zeichnerischer Teil zum Bauantrag gem. § 4 LBOVVO

Kreis: Konstanz
Gemeinde: Gailingen am Hochrhein
Gemarkung: Gailingen

Flurstück(e): 5319
Maßstab: 1:500

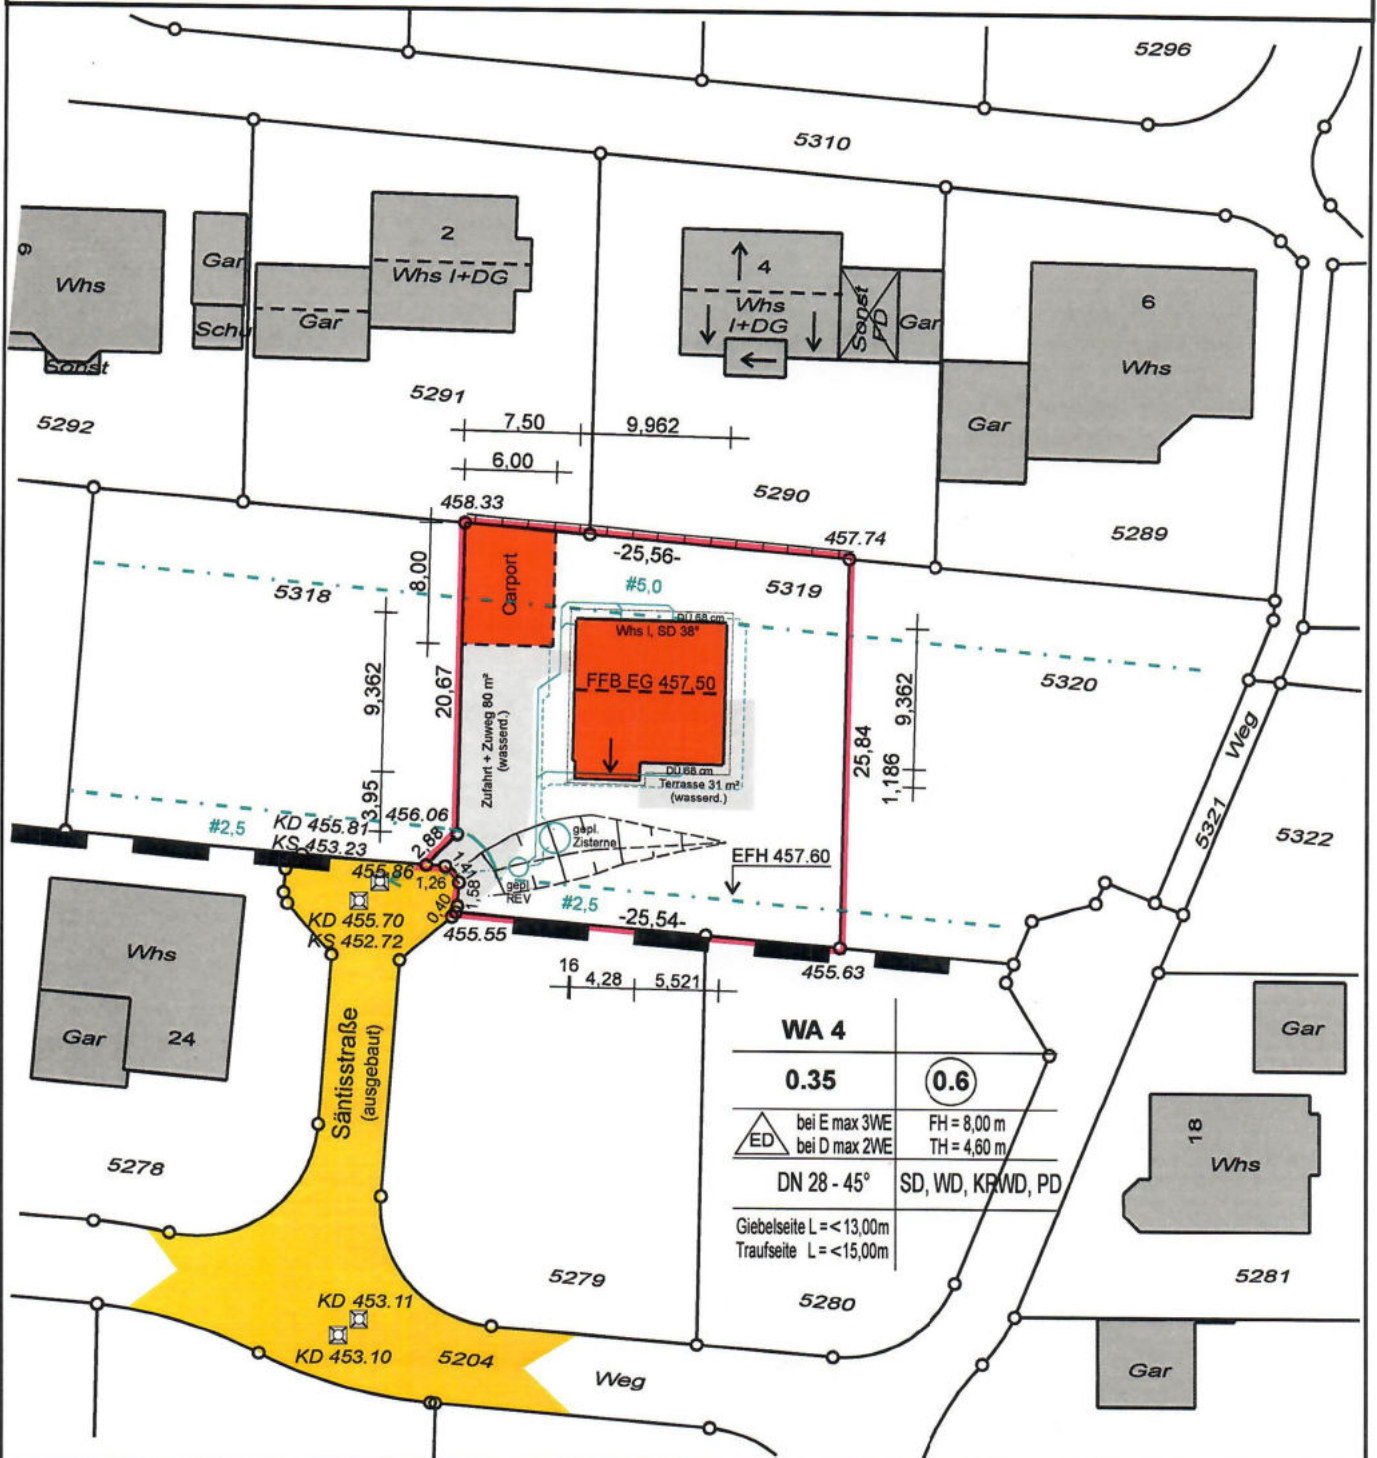

Auszug aus dem Liegenschaftskataster gefertigt u. ausgearbeitet.

Evtl. vorh. unterirdische Versorgungsleitungen sind im Lageplan nicht dargestellt

Höhenangaben beziehen sich auf N.N.
 -Ortsvergleich hat stattgefunden-

Projekteintrag vom: 05.04.12

* nicht Bestandteil des Katasters


Die angegebenen Maße sind dem Katasterwerk entnommen, jedoch in der Örtlichkeit nicht überprüft!

Bensheim, 21.02.2012

Aphaw

HÖLZEL Vermessungsbüro GmbH
 Else-Jawanske-Straße 13
 64625 Bensheim
 Tel. (06251)78 96 76
 Fax (06251)78 96 77
 info@vermessungsbuero-hoelzel.de



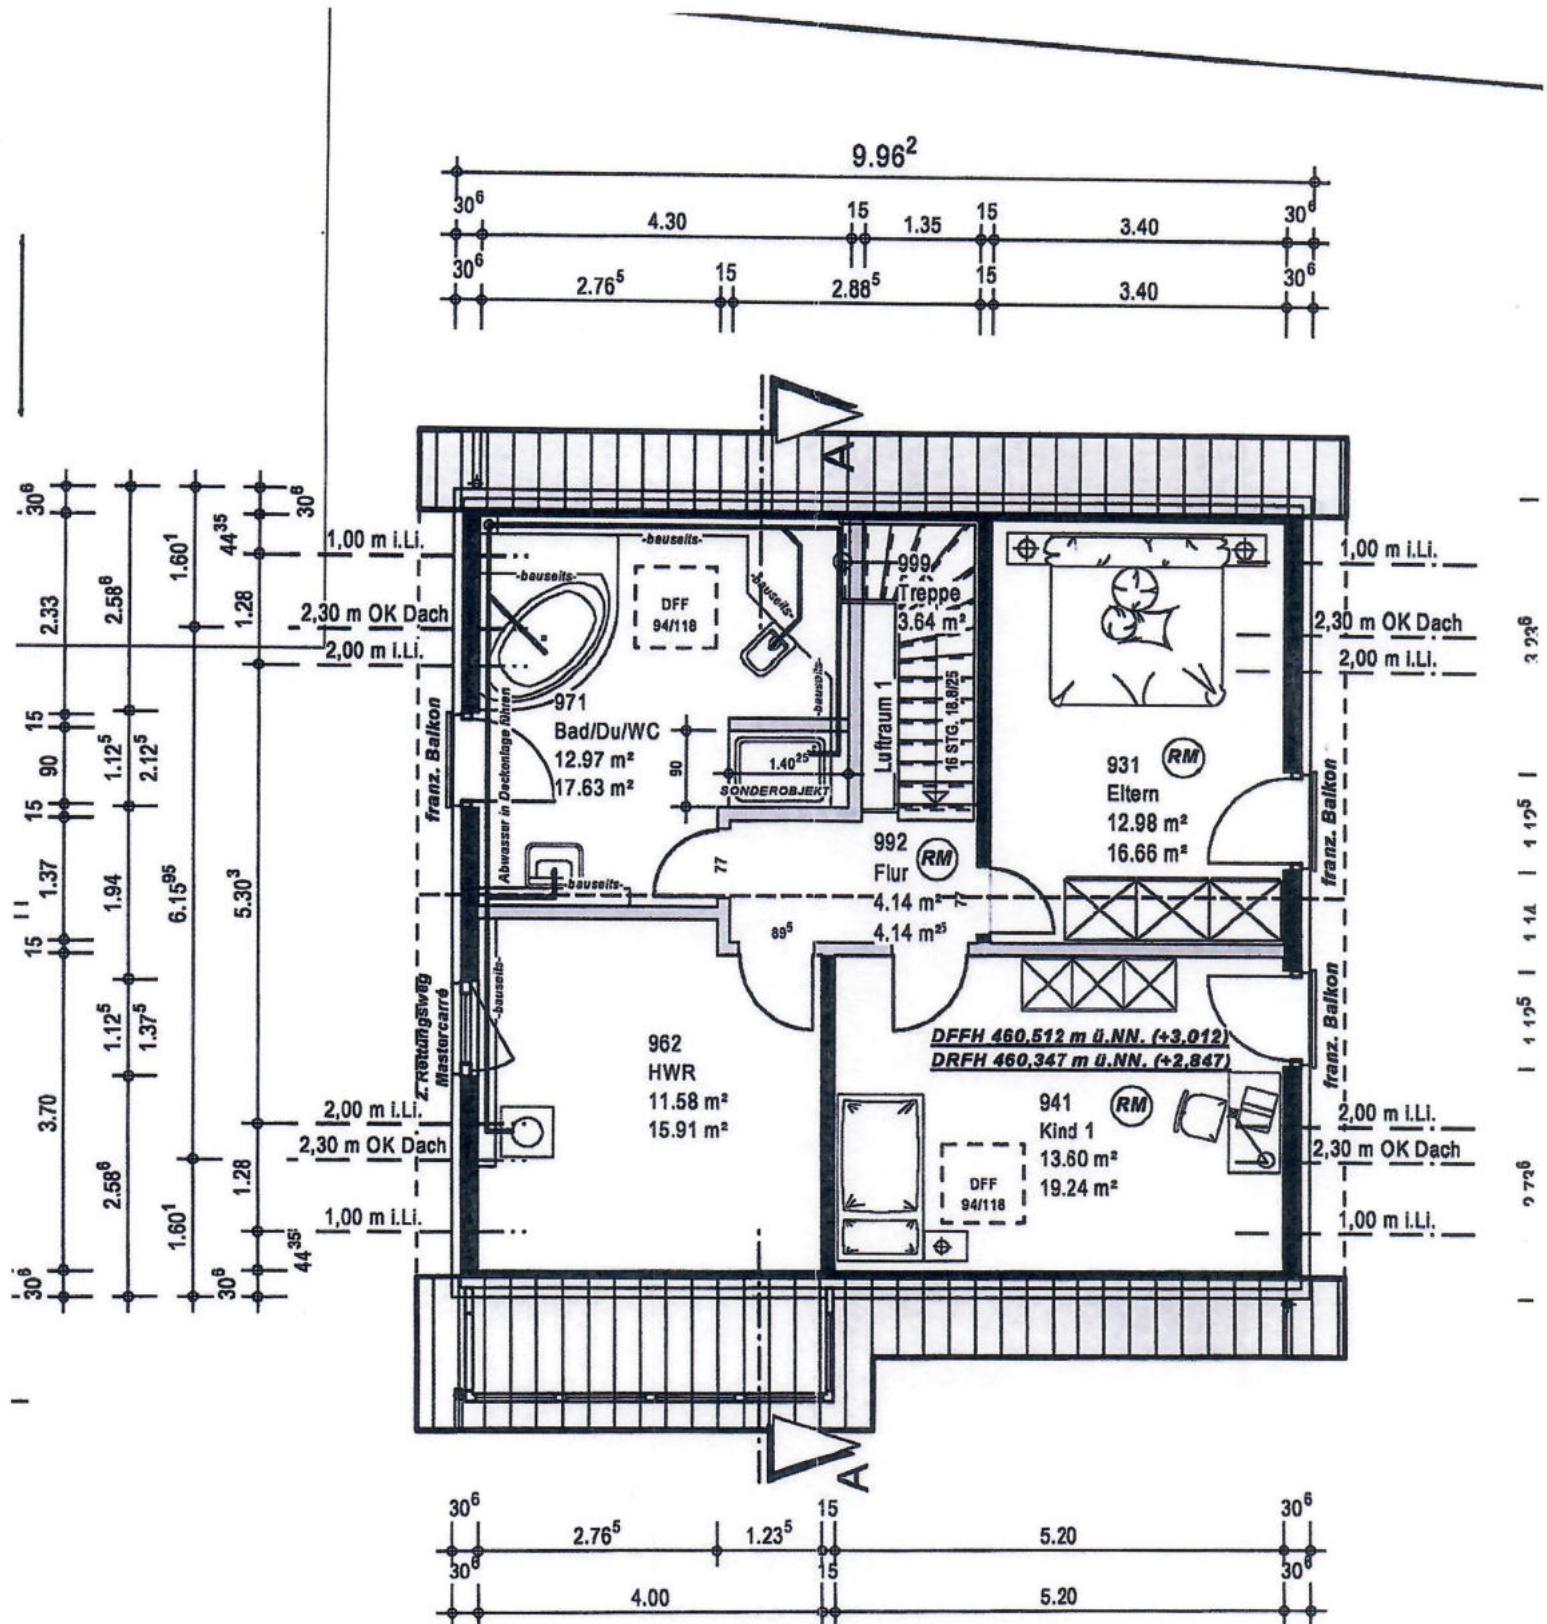













Entwässerungsobjekte und Anschlüsse (wie Kondensatabläufe, Waschmaschinen und Wäschetrockner etc.) im Keller unterhalb der Rückstauenebene müssen mindestens mit einer Einzelabsicherung gegen Rückstau gesichert werden!

+ 7,553
| NN=465,053

Ansicht SÜL



59,75

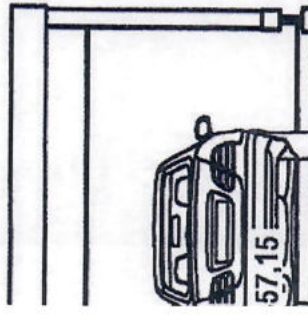

EFFH 457,500 m ü.NN. ($\pm 0,000$)
ERFH 457,295 m ü.NN. ($-0,205$)

Gelände gepl. 457,15 m ü.NN. ($-0,35$)

Gelände vorh.
456,54 m ü.NN.


Gelände vorh.
456,45 m ü.NN.



m ü.NN.

+ 7,553
| NN=465,053



Ansicht WESTEN

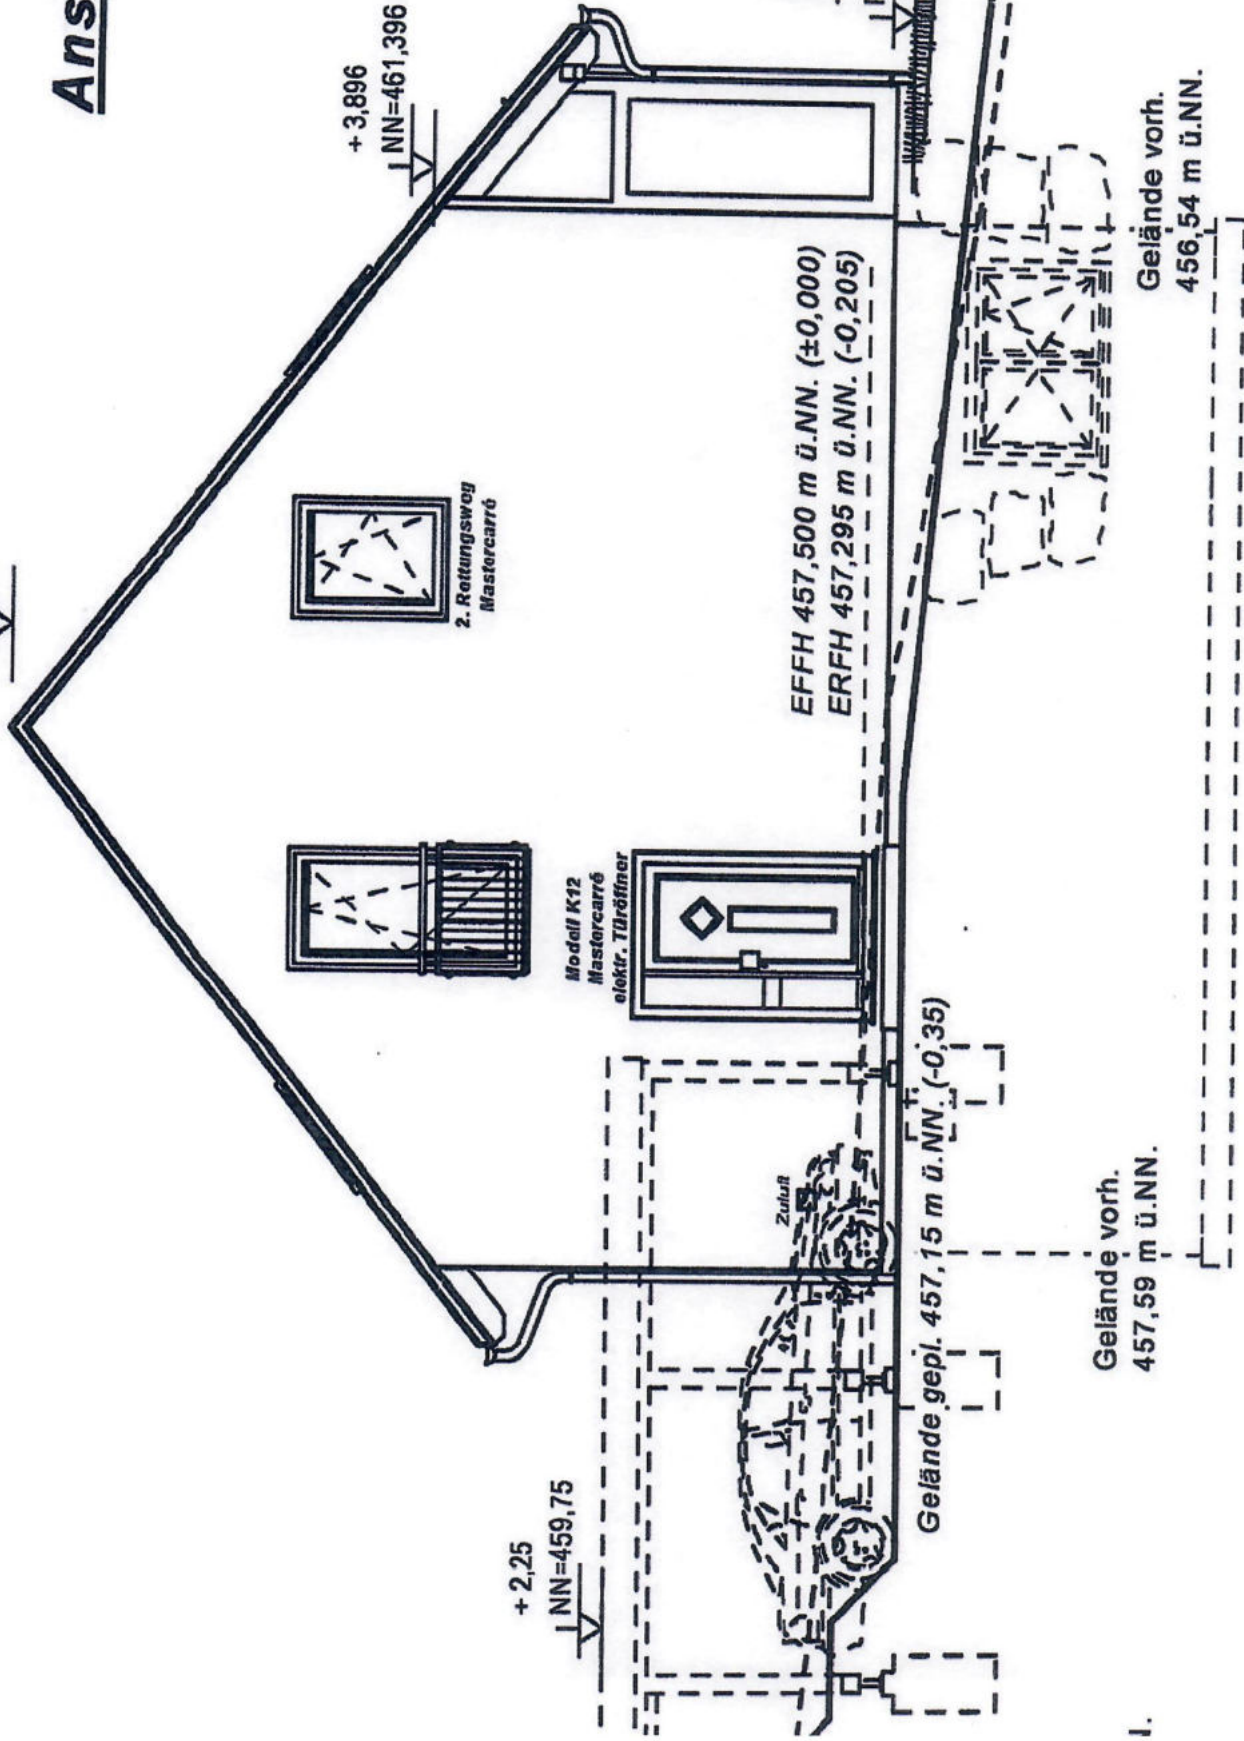

NT 453,00 m ü.NN.

+7,553
| NN=465,053

Ansicht NORDEN

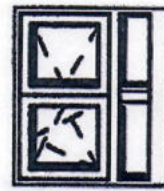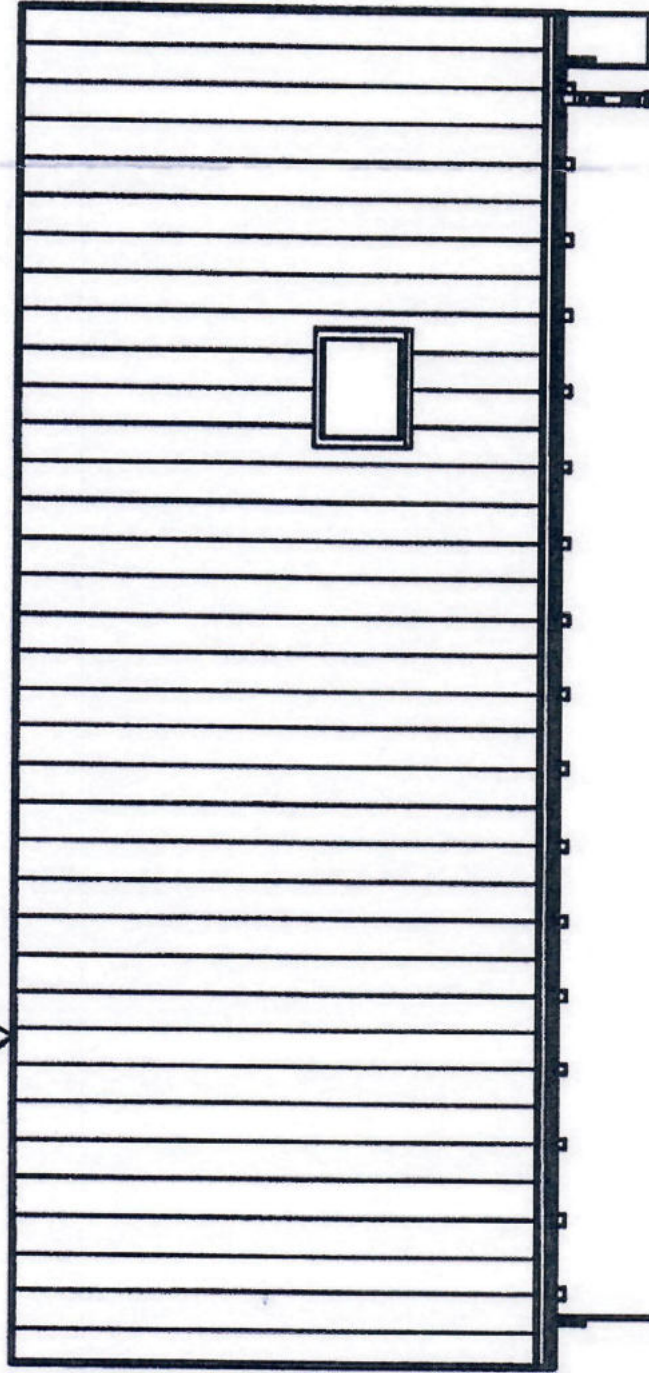

EFFH 457,500 m ü.NN. ($\pm 0,000$)
ERFH 457,295 m ü.NN. ($-0,205$)




+2,25
| NN=459,75

-0,35
| NN=457,15

Gelände gepl. 457,15 m ü.NN. ($-0,35$)

Gelände vorh.
457,59 m ü.NN.

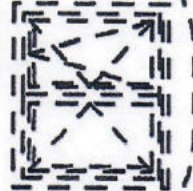

ände vorh.
45 m ü.NN.

215

Ansicht OSTEN

