

Landkreis Prignitz  
Katasterbehörde


Bergstraße 1  
19348 Perleberg

# Auszug aus dem Liegenschaftskataster

Liegenschaftskarte 1:1000

Erstellt am 01.06.2022

Flurstück: 8  
Gemeinde: Marienfließ  
Flur: 8  
Kreis: Prignitz  
Gemarkung: Krependorf

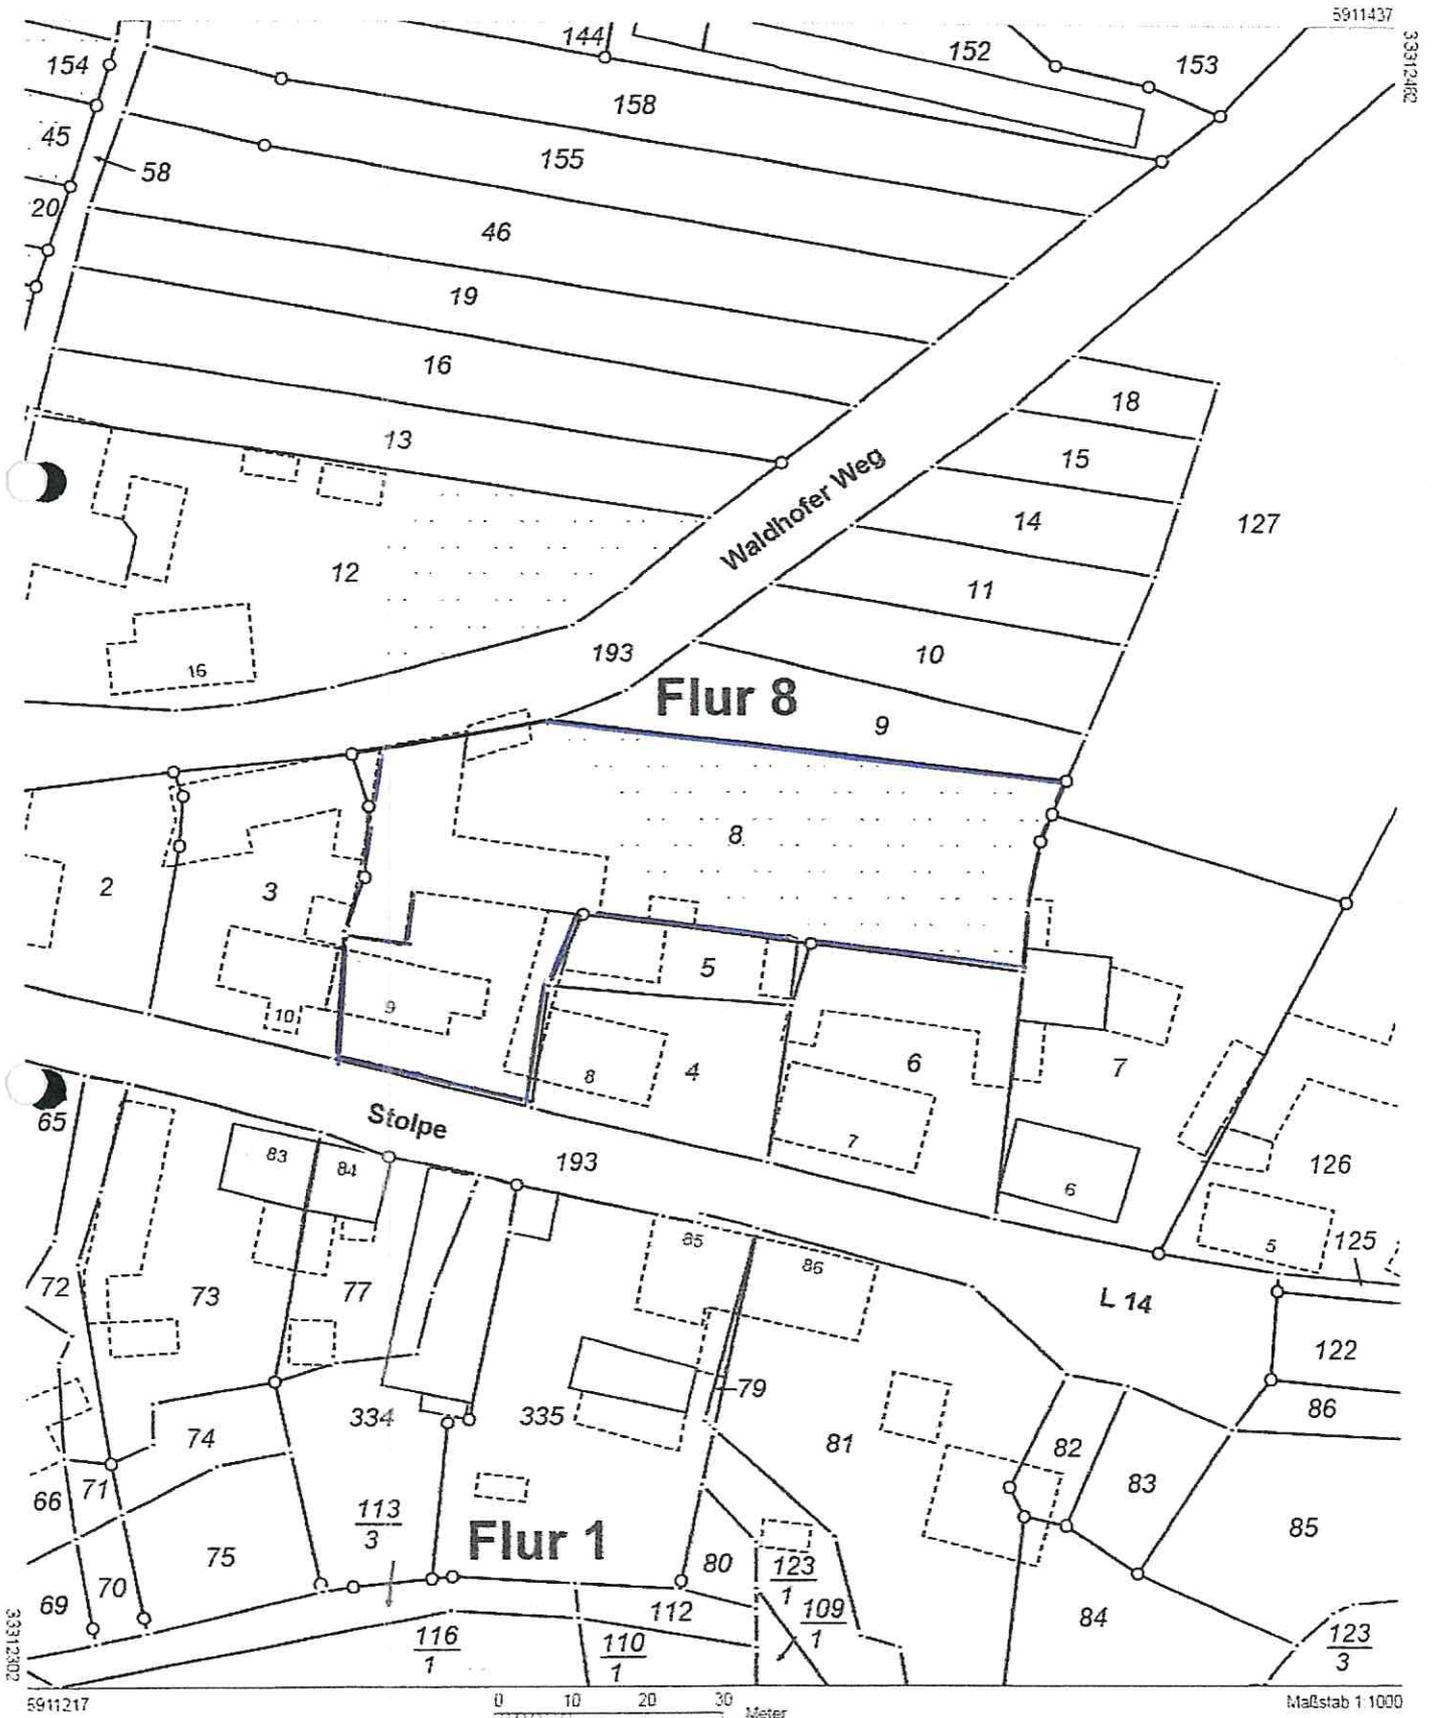

Dieser Auszug ist gesetzlich geschützt. Die Absicht zur Veröffentlichung oder Weitergabe an Dritte ist der bereitstellenden Stelle vorher anzuzeigen. Bei der Veröffentlichung oder Weitergabe ist auf das Land Brandenburg als Inhaber der Rechte an den Geobasisdaten hinzuweisen. Die Regelungen des Urheberrechts bleiben unberührt (§ 10 Abs. 9 Brandenburgisches Vermessungsgesetz – BbgVermG – vom 27. Mai 2009 (GVBl I/09, Nr. 03, S. 166), zuletzt geändert durch Artikel 1 des Gesetzes vom 19. Juni 2019 (GVBl I/19, Nr. 32)).