


Grundriss Erdgeschoss

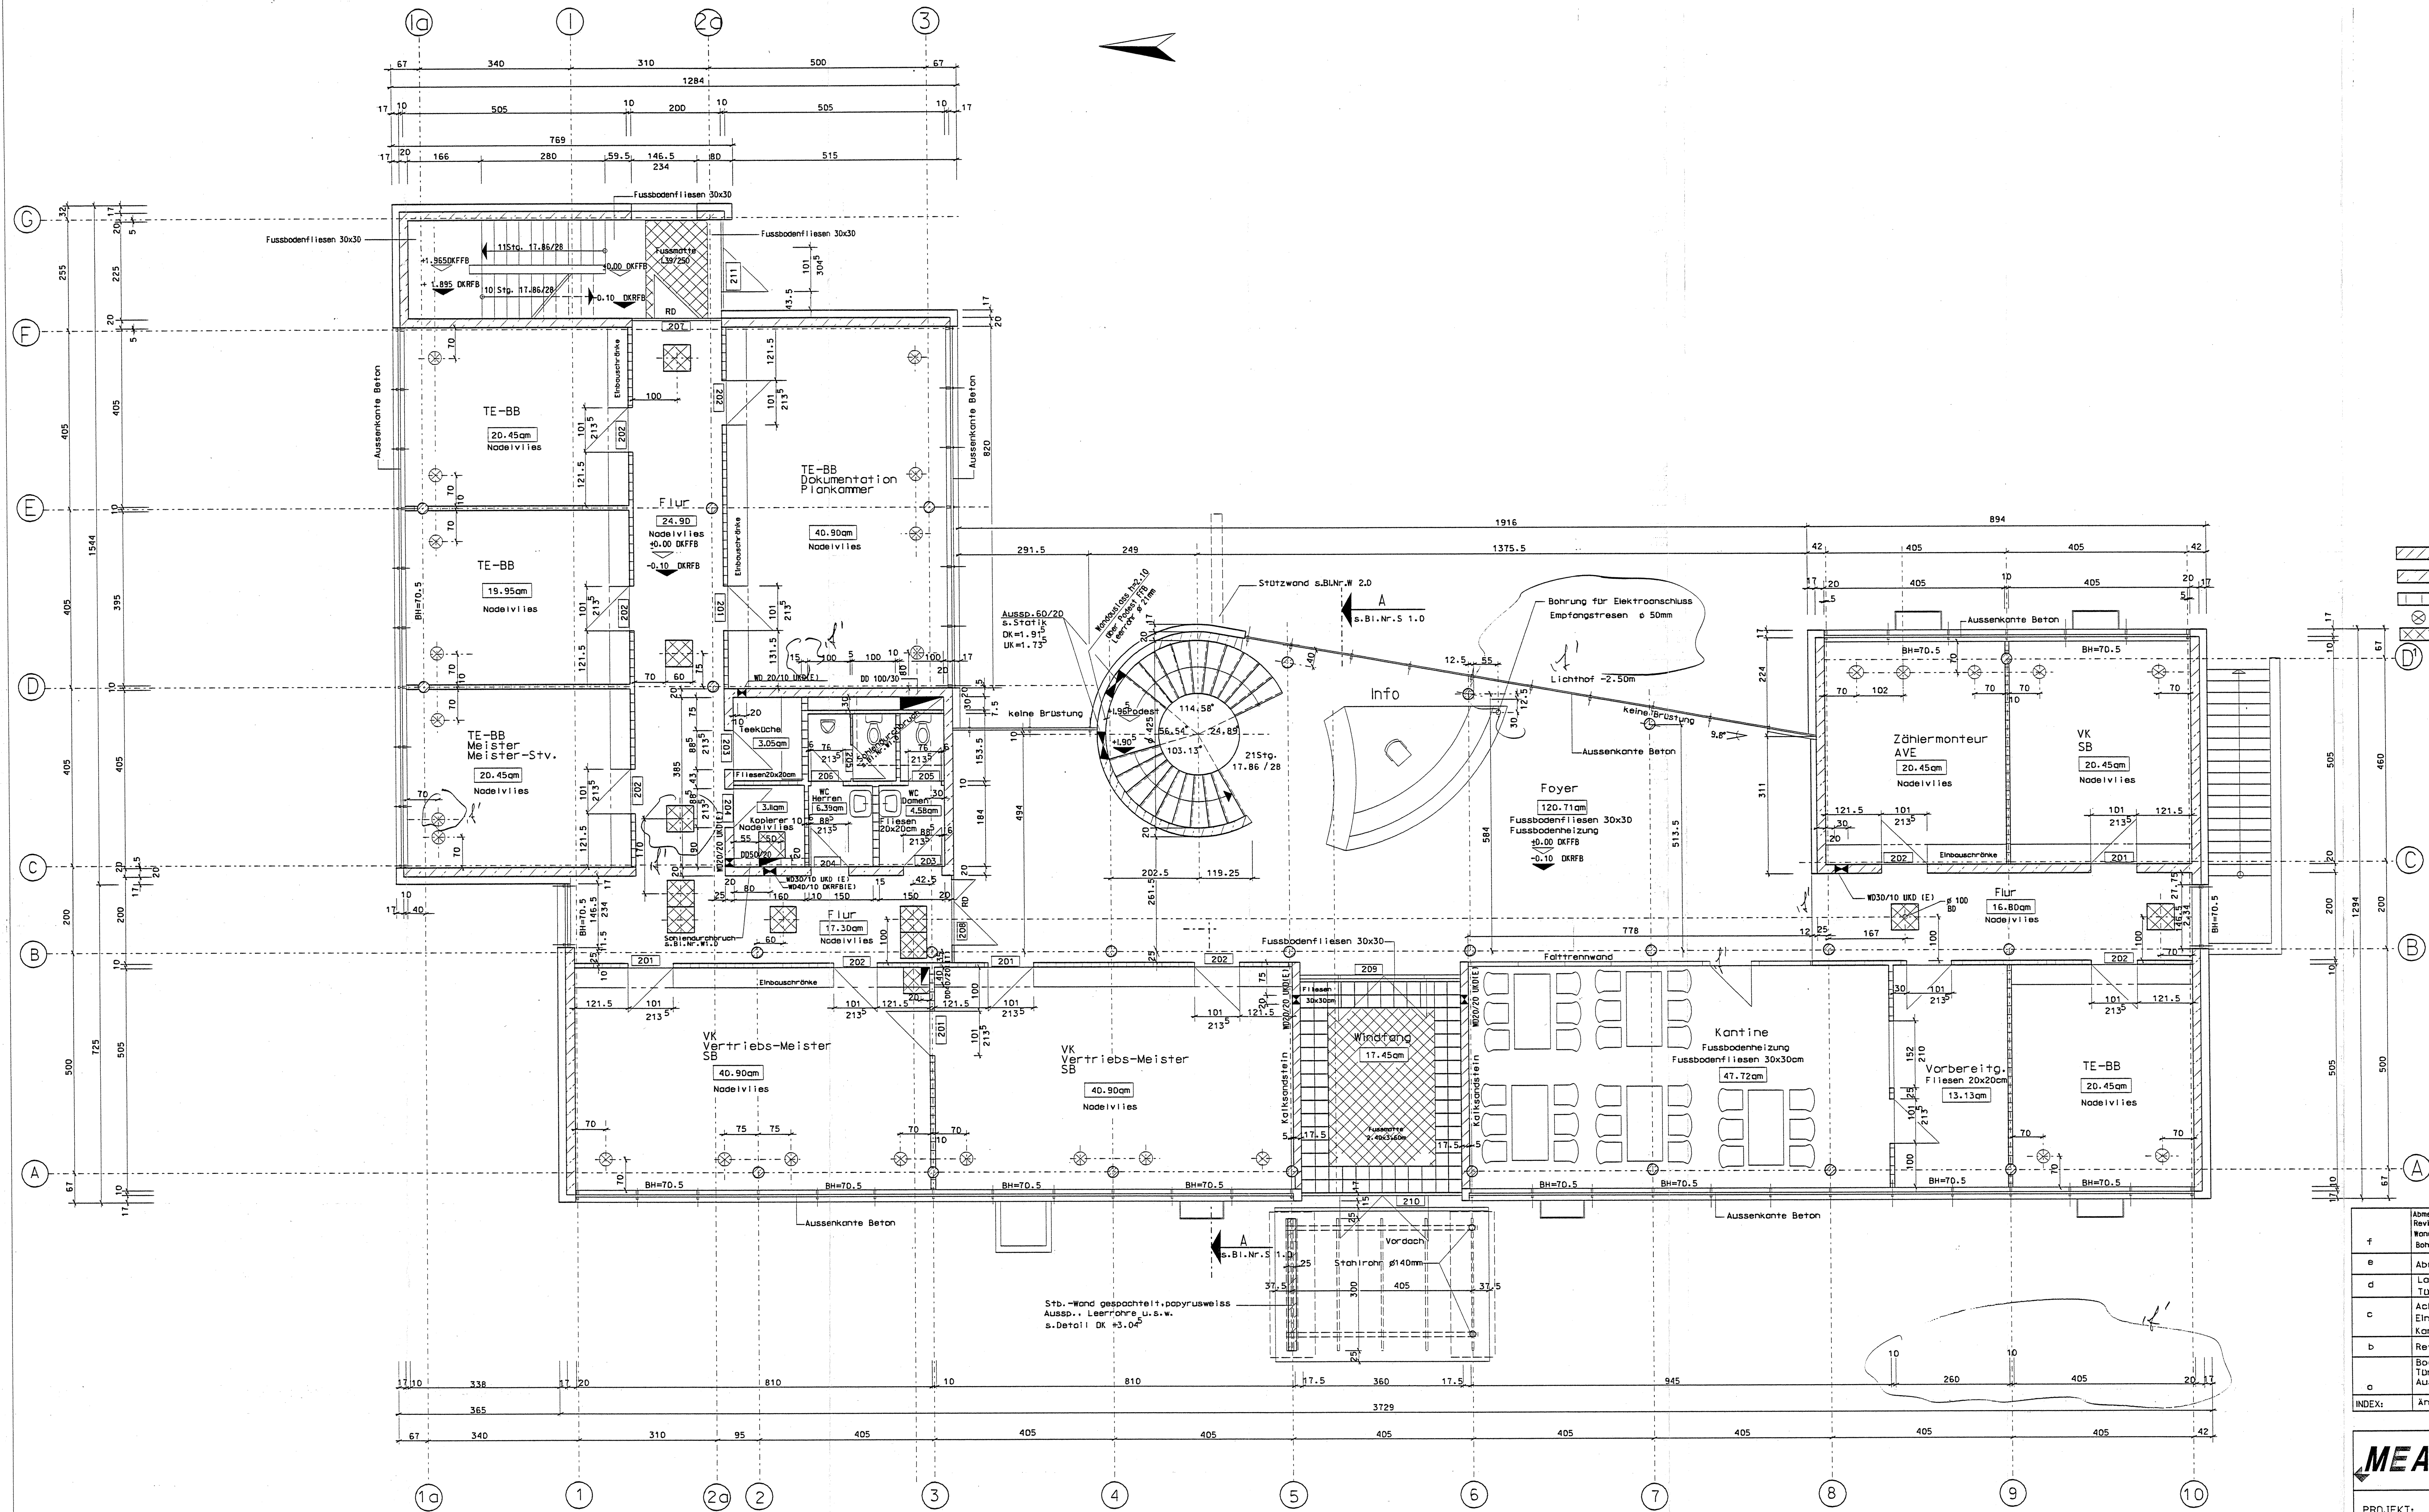

- Erläuterungen:**
- Mauerwerk
 - Stahlbeton
 - Glasfront doppelt bedeckt
 - Badentank
 - Revisionsklappen 60x60cm
- Legende:**
- DD Deckdurchbruch
 - WD Wanddurchbruch
 - BH Brüstungshöhe ab FFB
 - UKD Unterkante Decke (Rohdecke)
 - DKRFB Oberkante Rohfußboden
 - DKRFB Oberkante Fertigfußboden
 - (E) Aussp. für Elektro
 - (IT) Aussp. für Informationstechnik
 - HTA Hoffenteln, Typ HTA 28/15, feuerverzinkt
H=3,00m mit Maueranschlussanker, Typ ML 180/3
Ausstattung s. Raumbuch
± 0,00 ± 72,45m

#	Abmessungen Kantine u. Küche Revisionsklappe u. Badentank geändert Wandstärke Teeküche, Abmessungen Faltwand Bohrung f. Elektroinstall.-Wand ergänzt	22.10.1997
e	Abmessungen Kantine u. Küche geändert	25.09.1997
d	Lage Türen geändert Türhöhe geändert (305-306)	11.09.1997
c	Achse H entfernt Einbauschränke nachgetragen Kanalentfernt u. Bohrung nachgetragen	14.08.1997
b	Revisionsklappen verschoben	
a	Badentanks u. Revisionsklappen ergänzt Türen geändert Aussp. geändert bzw. ergänzt	15.05.1997
INDEX:	Änderung:	Bearbeiter Datum

MEAG Mitteldeutsche Energieversorgung Aktiengesellschaft Hauptabteilung Bau u. Entsorgung Magdeburger Str. 51 06112 Halle Tel.: 216 2993 Fax: 216 2897	
PROJEKT:	Verwaltungsgebäude in Rossau
BAUTEIL:	Grundriss Erdgeschoss
Gezeichnet Datum	Bearbeiter
Maßstab	M 1:50
W 3.0	f