RheinlandPfalz

Vermessungs- und Katasterverwaltung

Auszug aus den Geobasisinformationen

- Liegenschaftskarte -

Ungefährer Maßstab 1:1000

Kaiserslautern, 07.12.2009

Ausgegeben durch Notare Helmut Jacob und Karl Felix Dietrich.

Kreis	Stadt Kaiserslautern
Gemeinde	Kaiserslautern
Gemarkung	Kaiserslautern
Flur	Flurstück(e)

Kein amtlicher Auszug; nur Verwendung im Rahmen der Beurkundung von Rechten an Grundstücken.

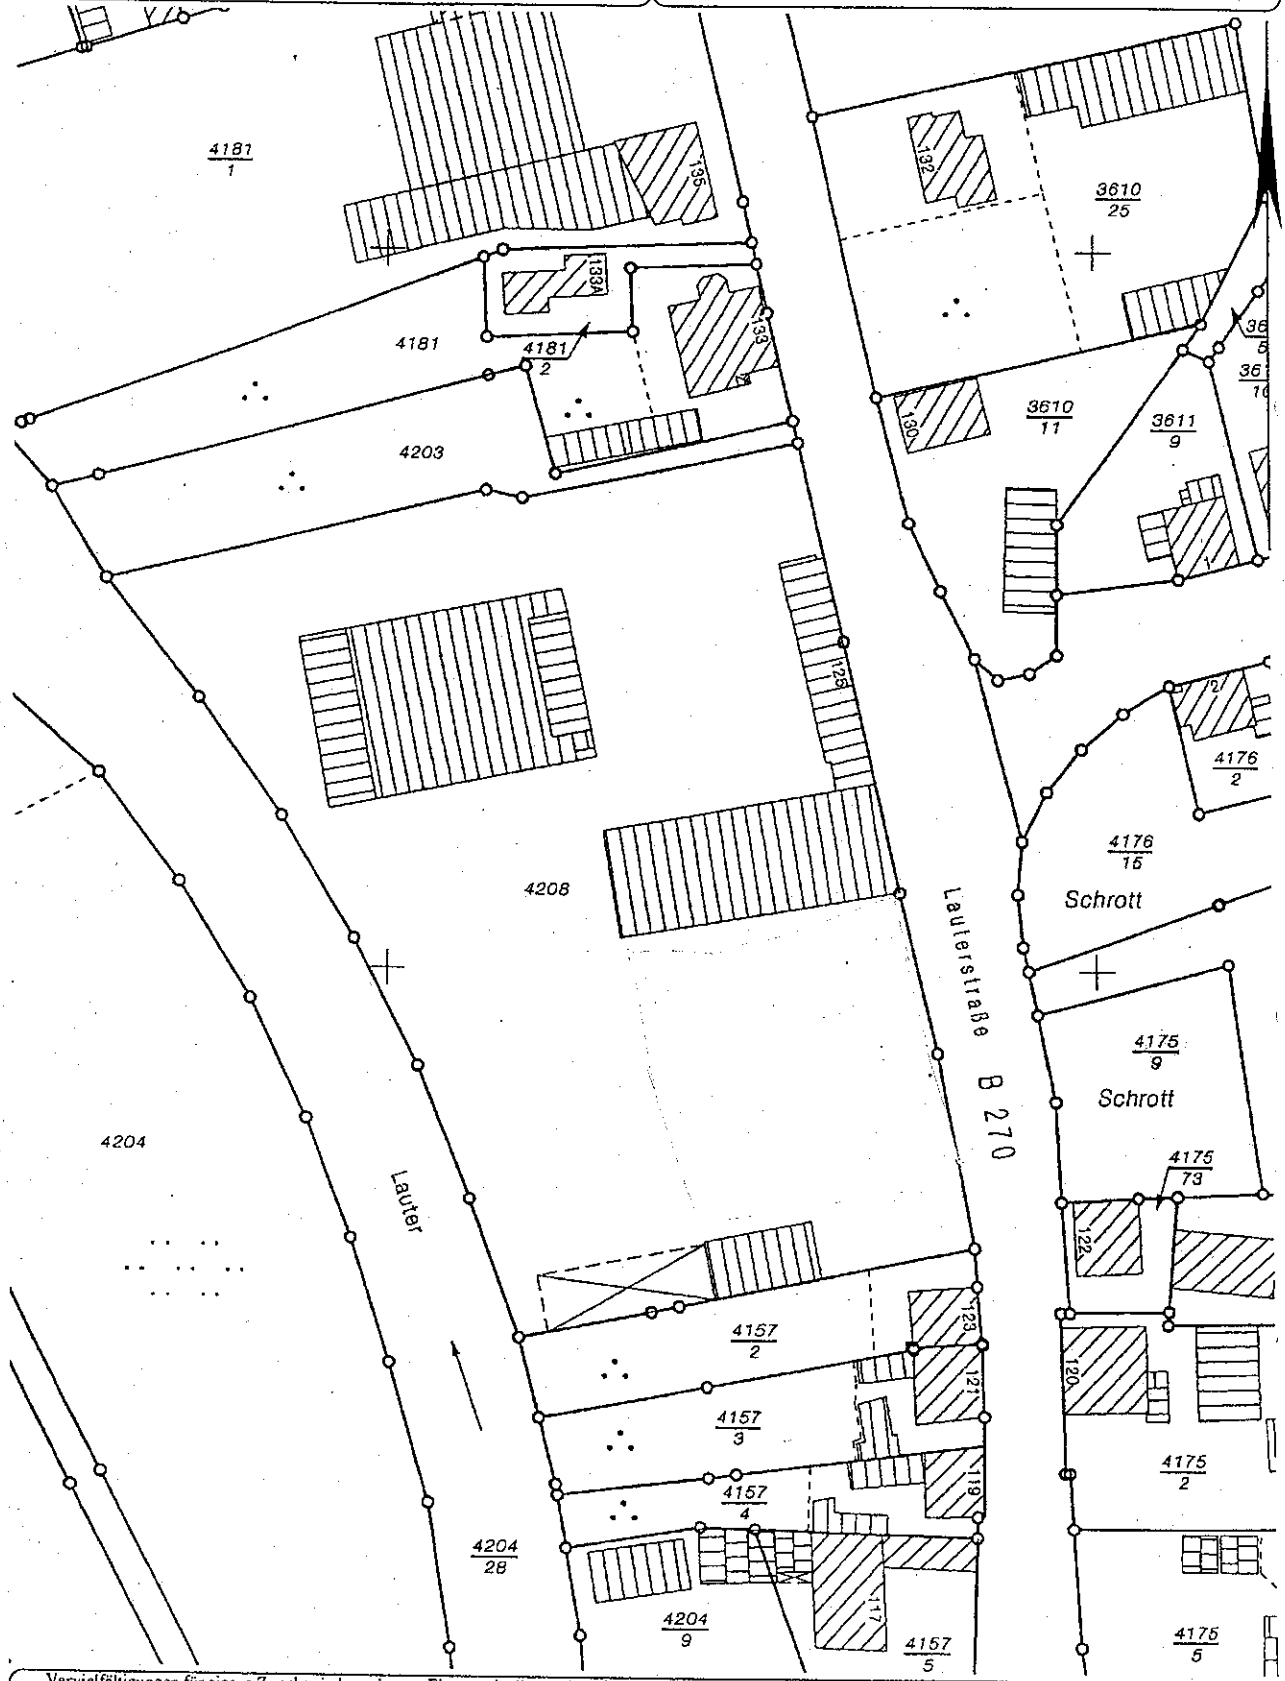

Vervielfältigungen für eigene Zwecke sind zugelassen. Eine unmittelbare oder mittelbare Vermarktung, Umwandlung oder Veröffentlichung der Geobasisinformationen bedarf der Zustimmung der zuständigen Vermessungs- und Katasterbehörde (§12 Landesgesetz über das amtliche Vermessungswesen).