


W. LEUSCHNER-STRASSE.

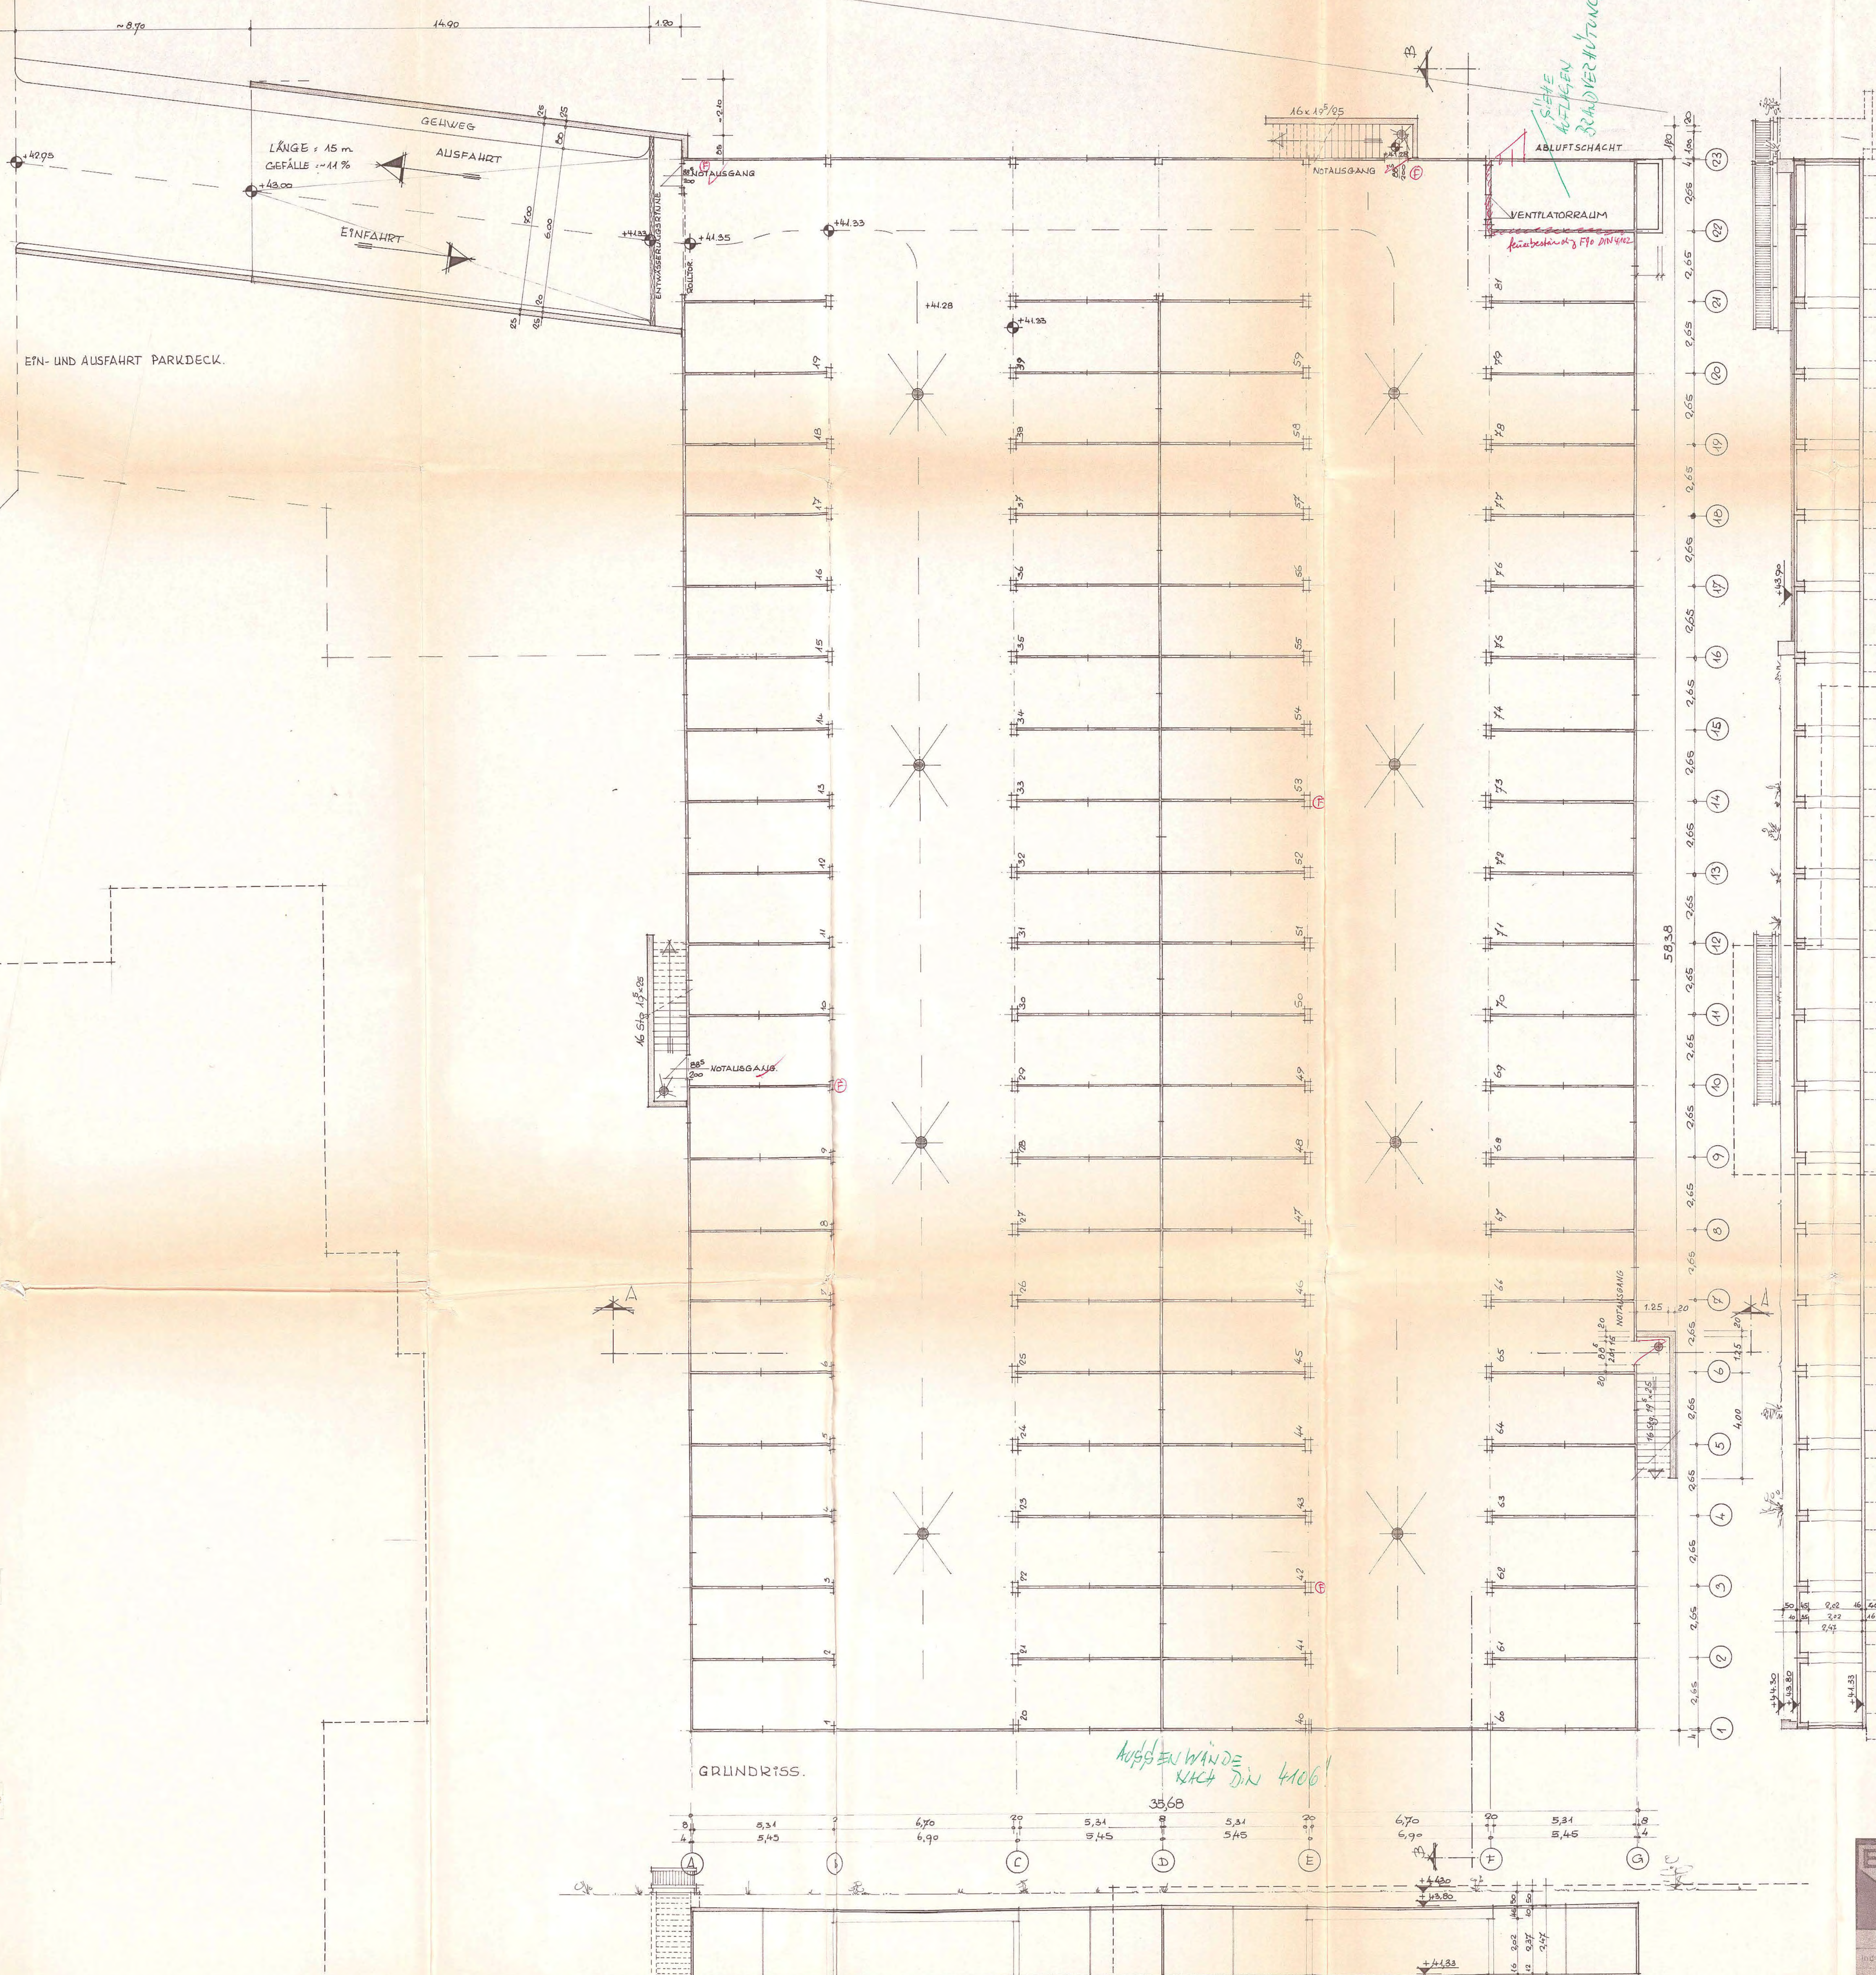

EIN- UND AUSFAHRT PARKDECK.

GRUNDRISS.

SCHNITT A.A.

KUGELWÄNDE NACH DIN 4106

SEHE SCHLÄGEN BEADVERKÜTTUNG!

SCHNITT B.B.

Stadt Monheim
 Der Stadtdirektor
 Bauaufsichtsstelle
 Bauaufsichtlich geprüft und genehmigt
 Bauschein Nr.: 383/74
 Monheim, den 16. Juli 1974

Bauherr: *ppa*
 Planung: *ppa*

„NEUE HEIMAT NORDRHEIN WESTFALEN“
 Gemeinnützige Wohnungs- und Siedlungsgesellschaft m. b. H. 4 Düsseldorf
 Vorgesetzter: *ppa*
 Düsseldorf, 24. 6. 74

BFR
BETON-FERTIGTEILWERK RHEINHAUSEN

Anderungen	Blatt	22-5-74	he
Index Datum/Plan	GARAGENANLAGE MIT 79 EP		ppa
a 10.6. K.	TIEFGARAGE I.D. W. LEUSCHNERSTRASSE - HONNETH		1:100
Bauherr: „NEUE HEIMAT NORDRHEIN WESTFALEN“	Zeichnung:		2 a
Inhalt:	GRUNDRISS + SCHNITTE.		