


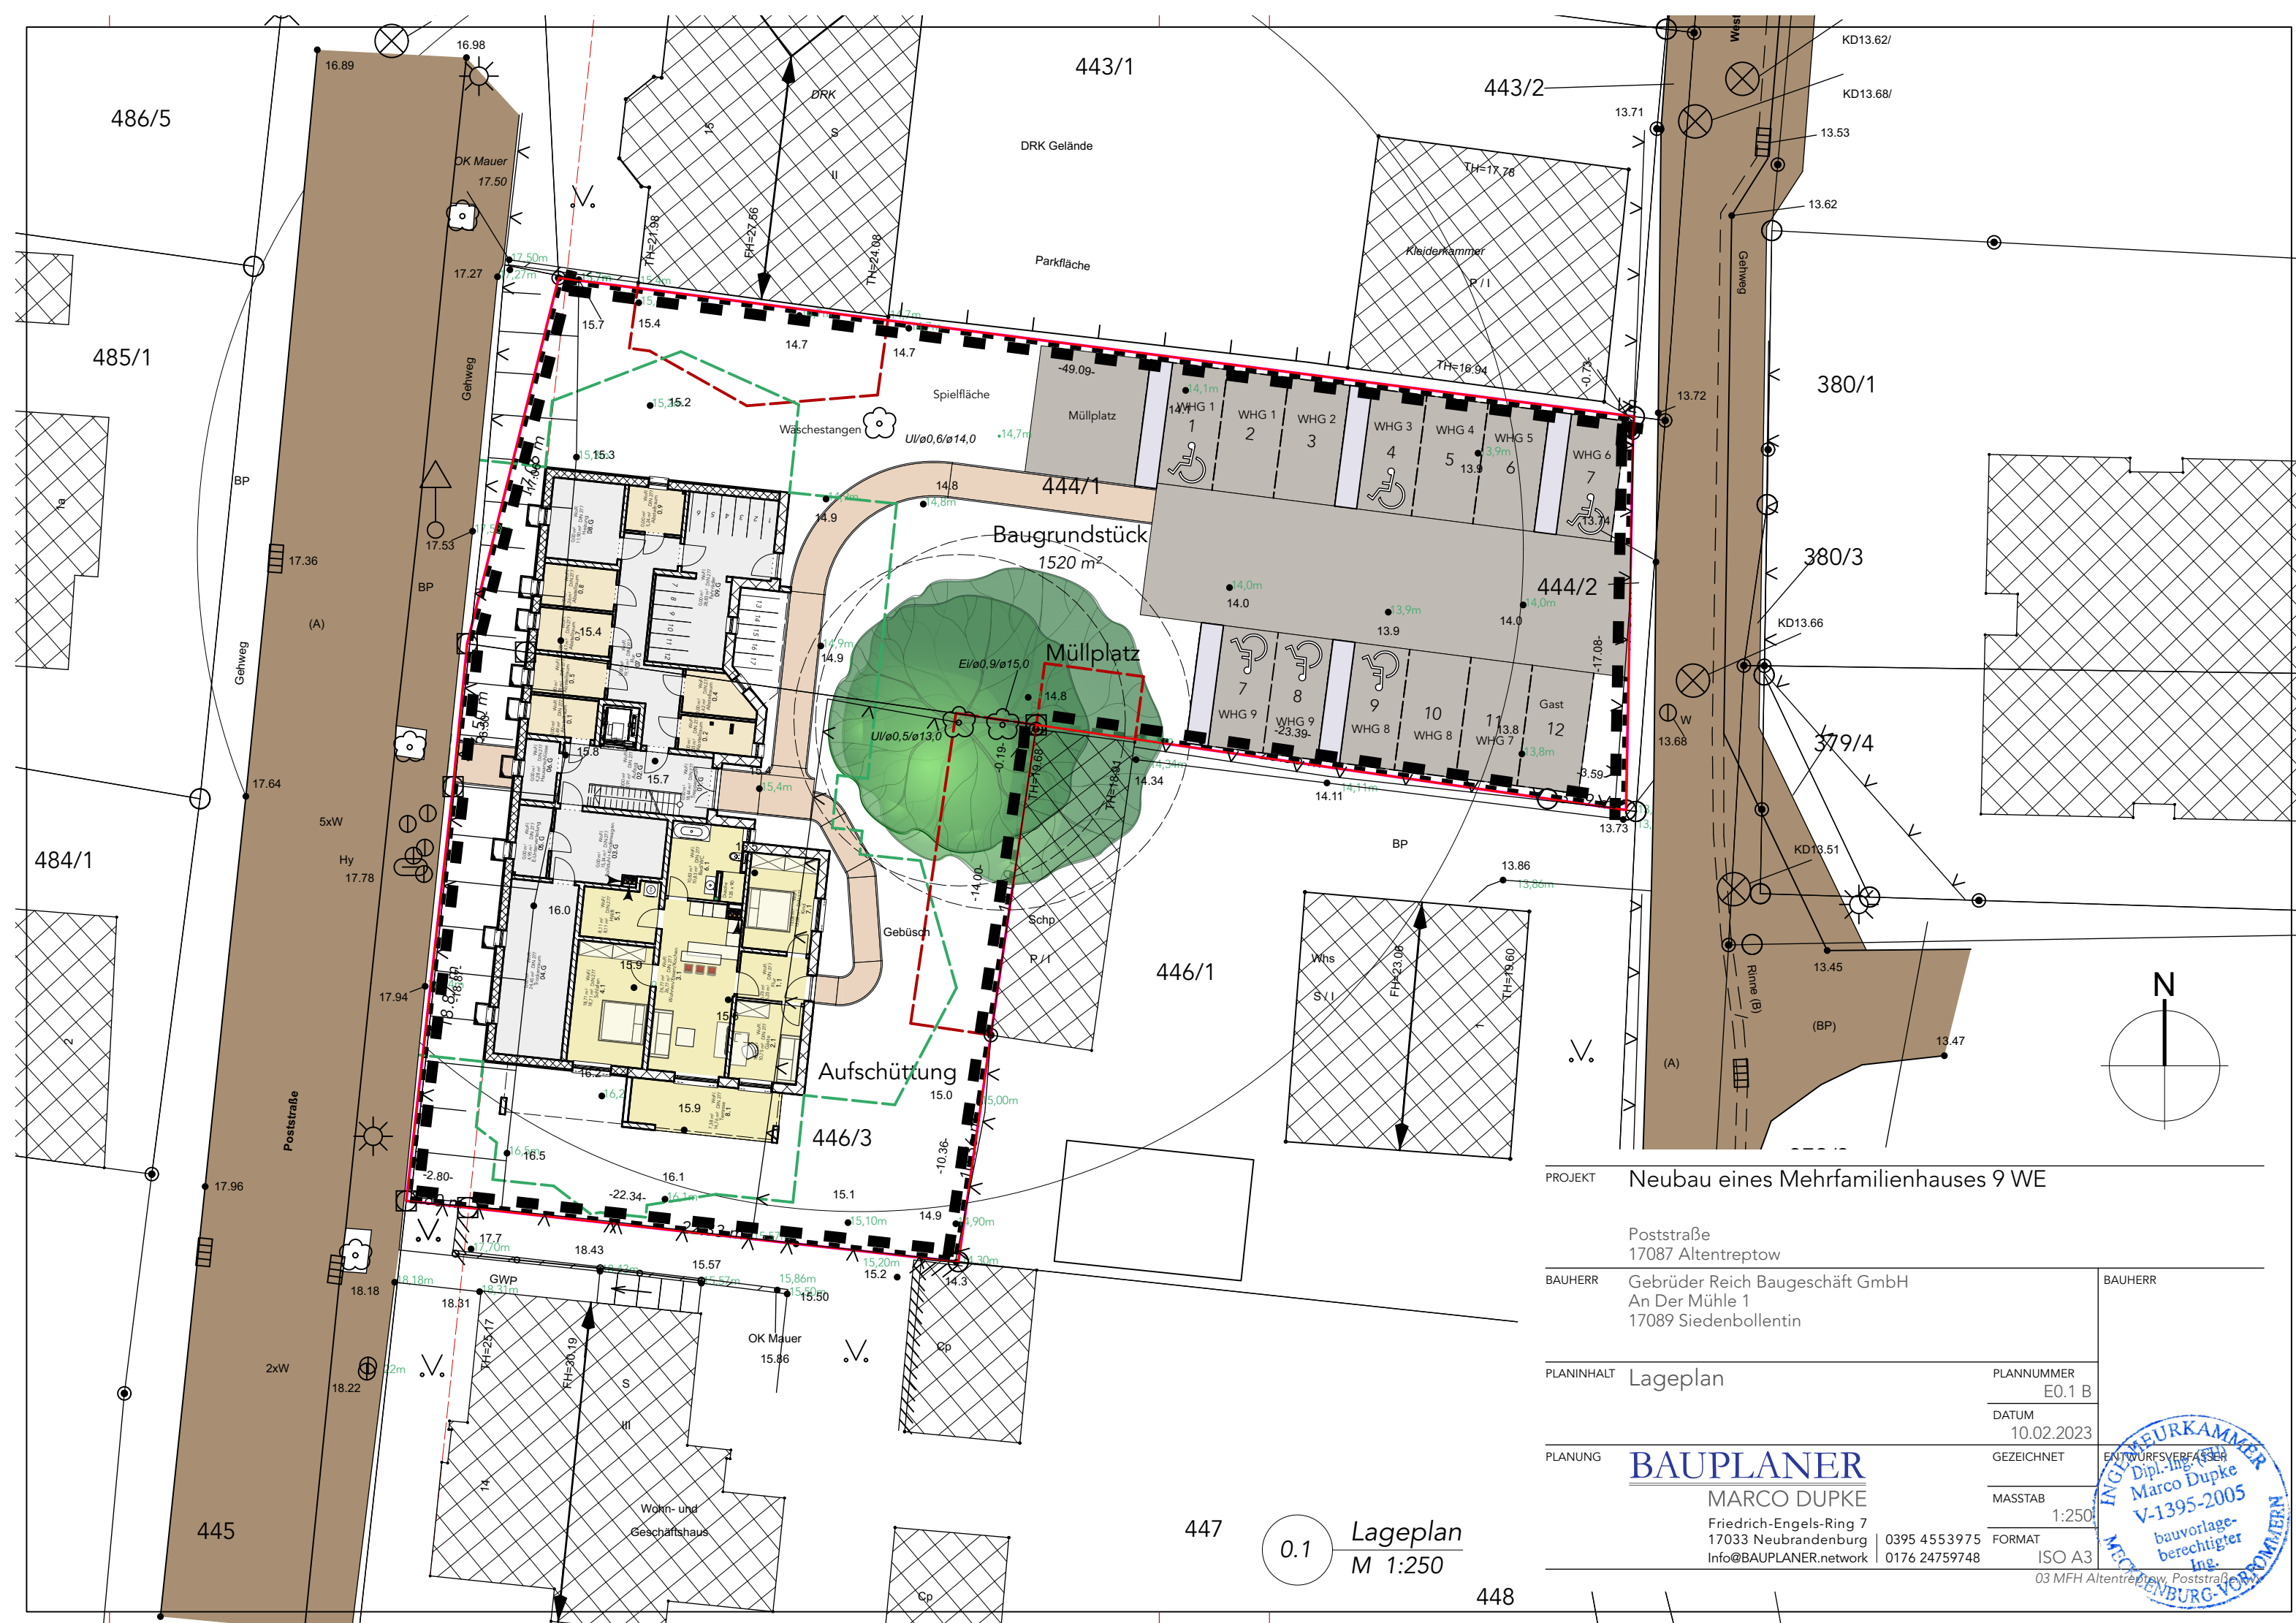

PROJEKT		Neubau eines Mehrfamilienhauses 9 WE	
BAUHERR		Poststraße 17087 Altentreptow	
BAUHERR		Gebrüder Reich Baugeschäft GmbH An Der Mühle 1 17089 Siedenbollentin	
PLANINHALT		Lageplan	PLANNUMMER E0.1 B
PLANUNG		BAUPLANER MARCO DUPKE Friedrich-Engels-Ring 7 17033 Neubrandenburg Info@BAUPLANER.network	DATUM 10.02.2023 GEZEICHNET ENTWURFSVERFASSEN Dipl.-Ing. Marco Dupke V-1395-2005 bauvorlage- berechtigter Ing.
		0395 4553975 0176 24759748	MASSTAB 1:250 FORMAT ISO A3

03 MFH Altentreptow, Poststraße 9 WE