

# Lageplan


Neubau eines Wohngebäudes mit 2W.E.  
Faz Projektbau GmbH


Projekt:


Faz Projektbau GmbH

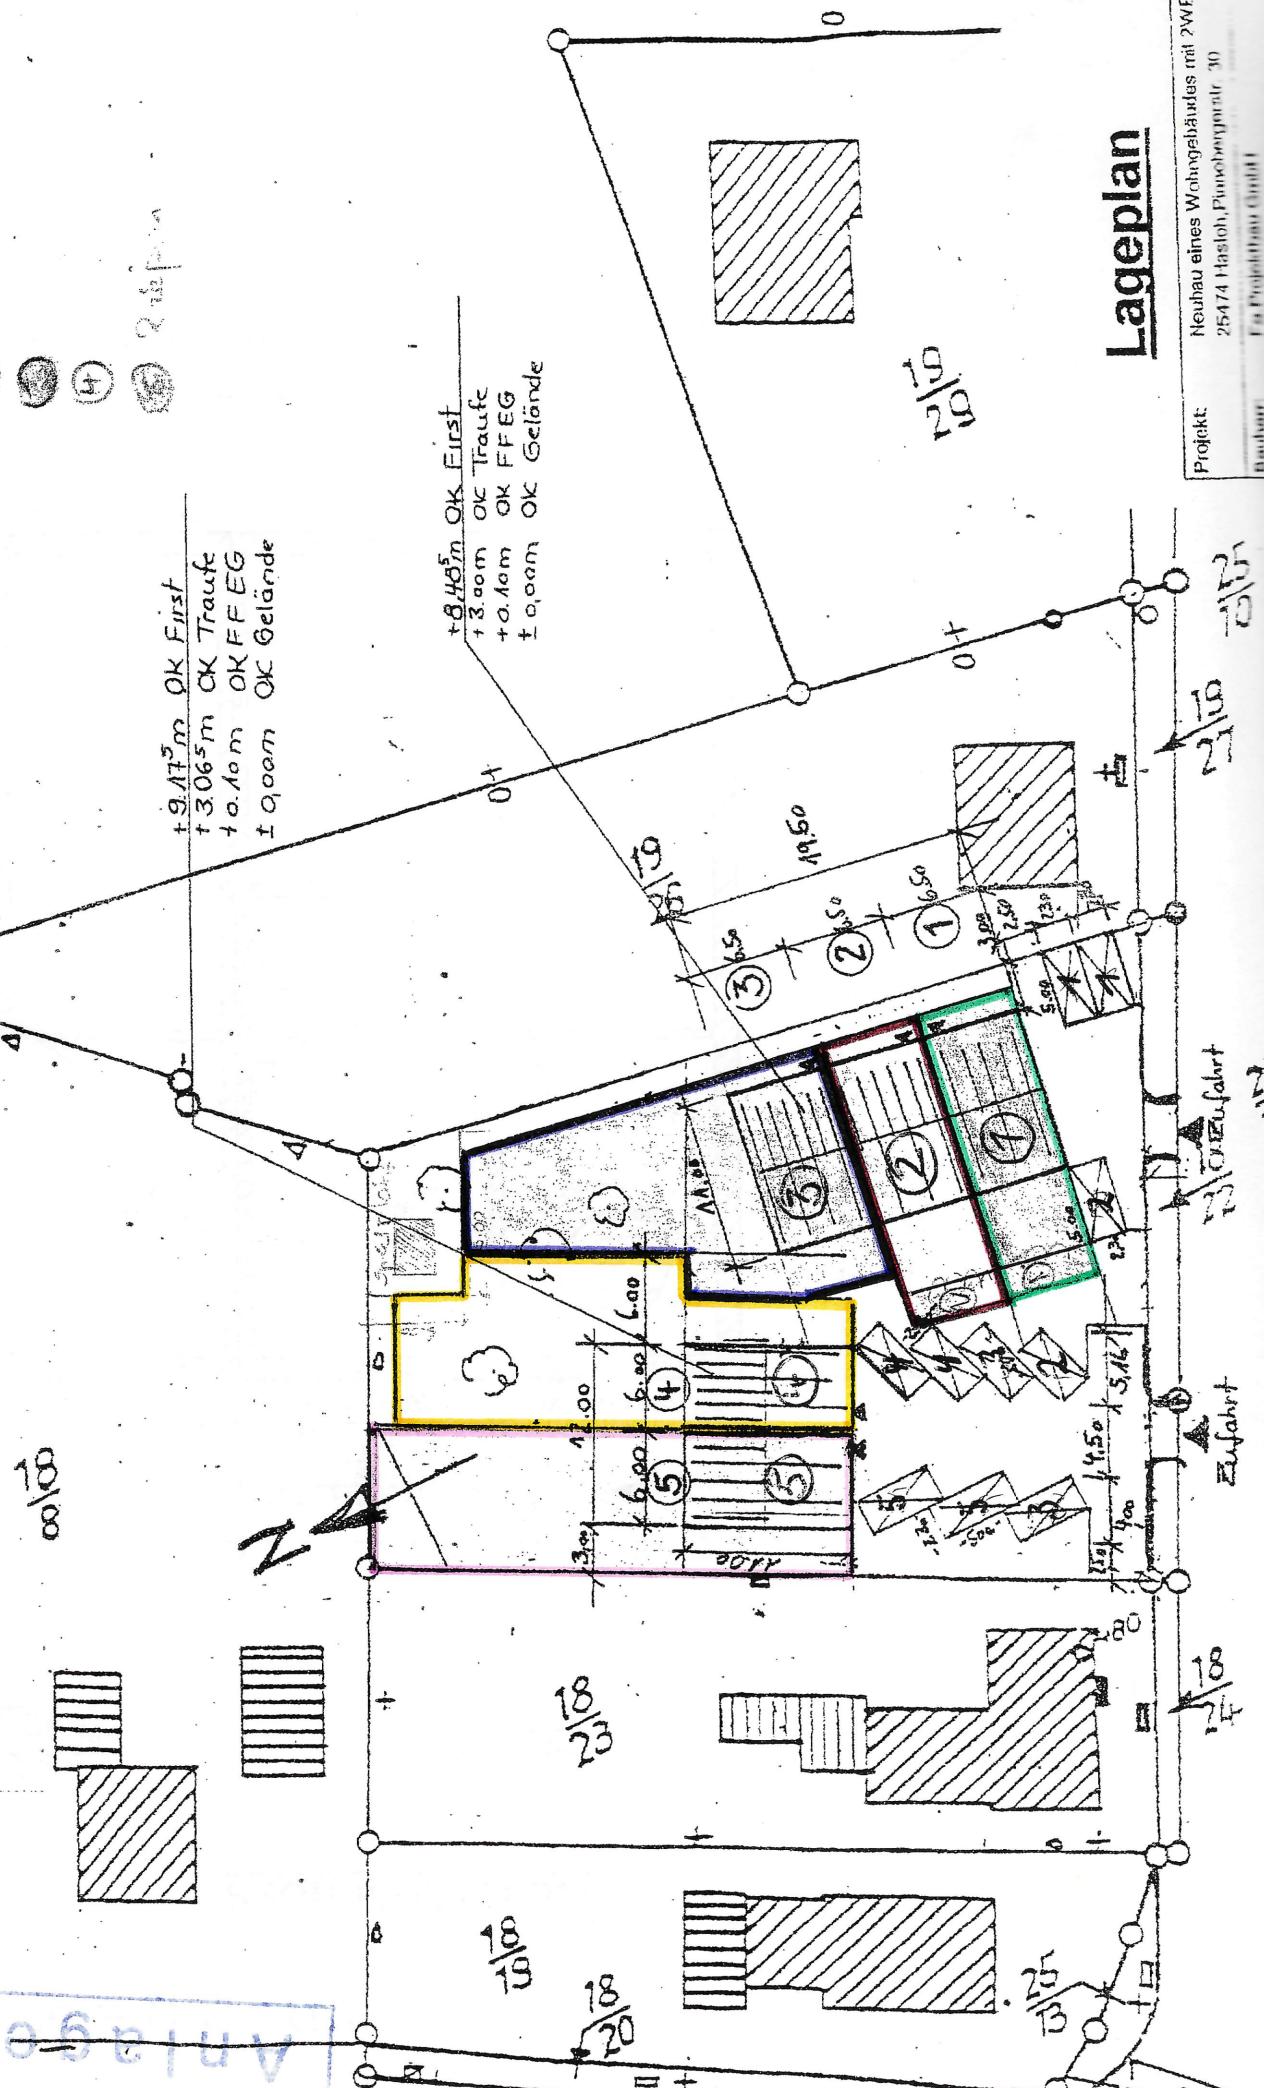




