
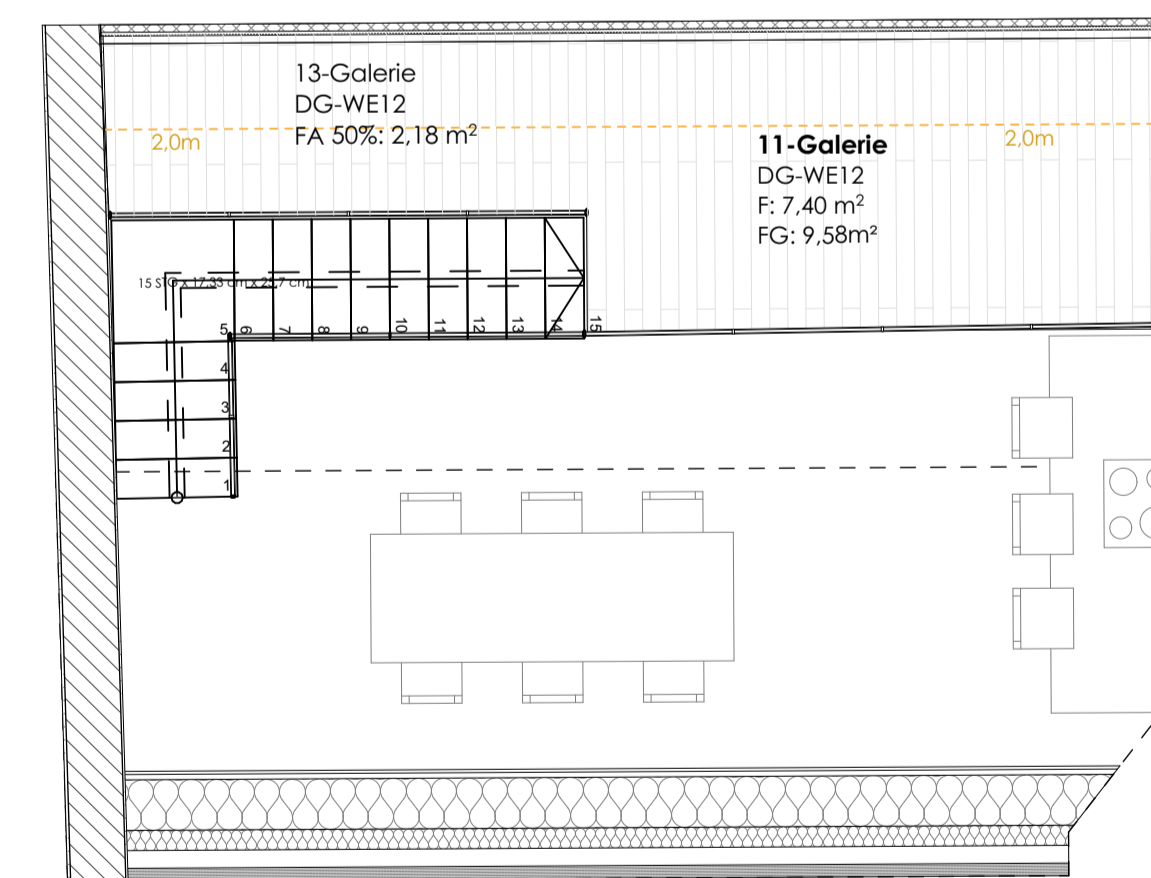


Wohnung 12

Stellplatz 16+17, Abstellraum 12

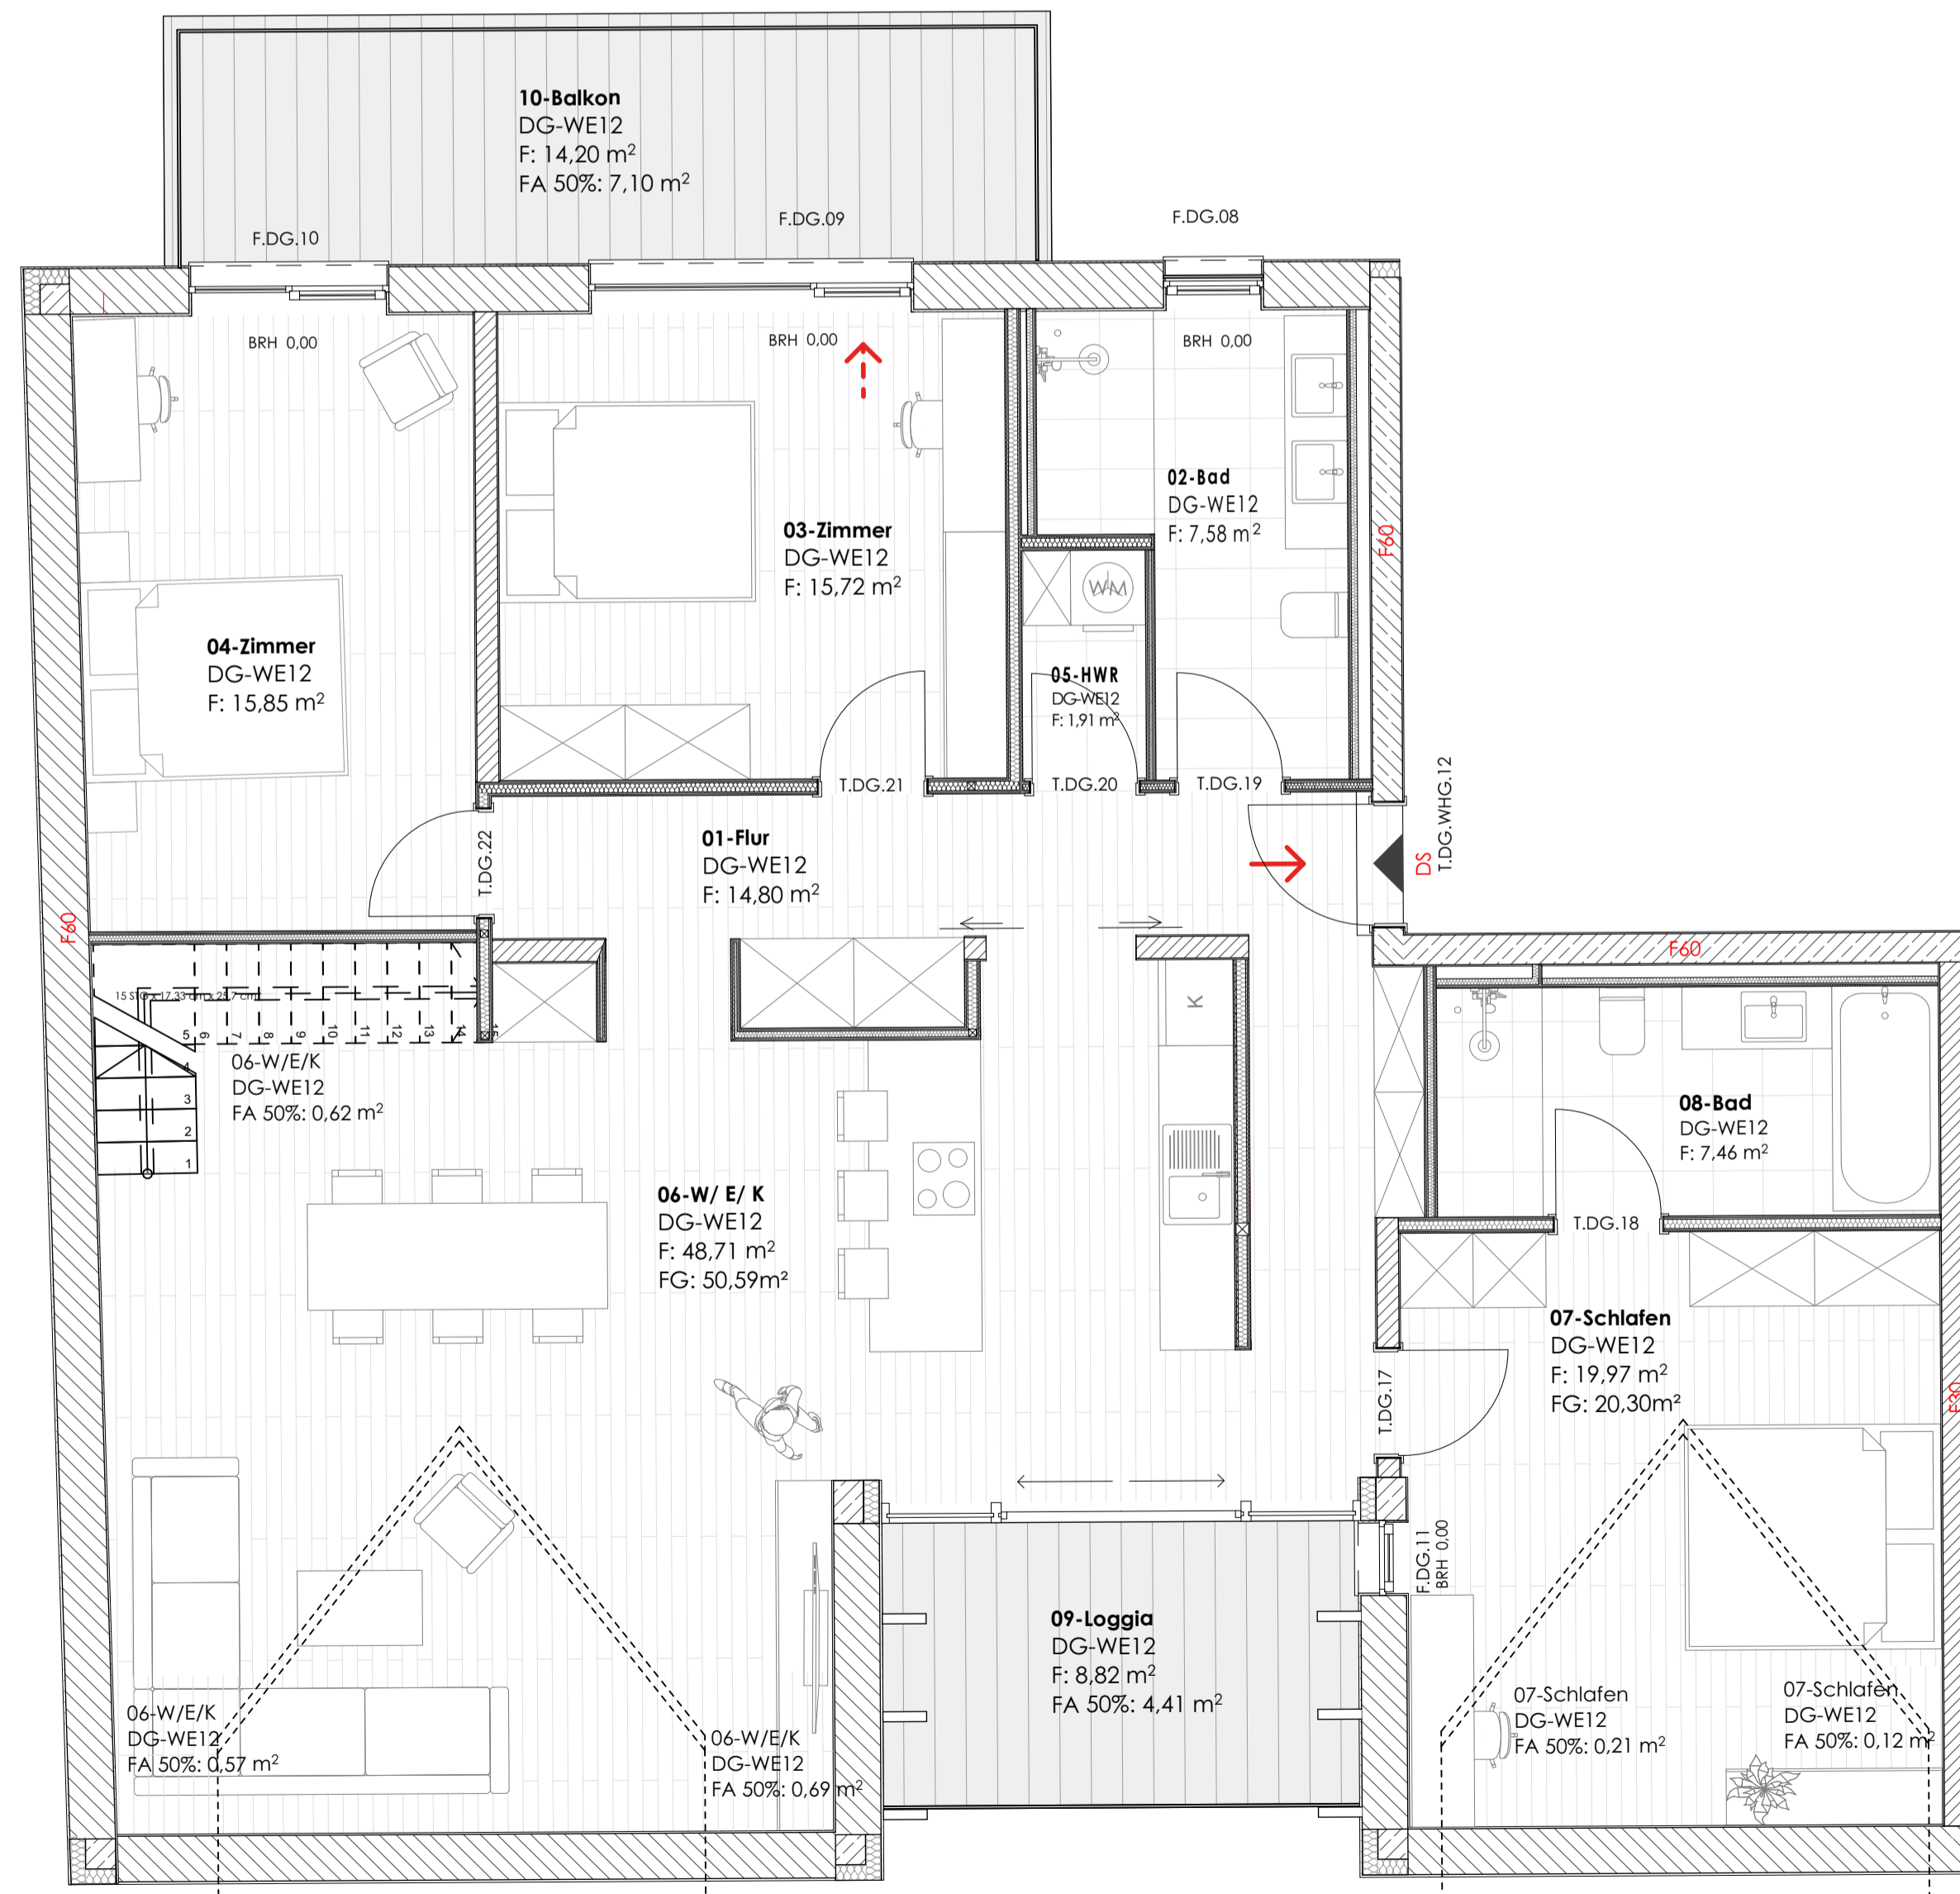

Einheit	Raum	Fläche x Faktor (qm)	Ohne Außenräume
Wohnung 12 (mit Galerie)			
4-Zimmer	01-Flur	14,80	14,80
	02-Bad	7,58	7,58
	03-Zimmer	15,72	15,72
	04-Zimmer	15,85	15,85
	05-HWR	1,91	1,91
	06-Wohnen/Essen/Kochen	50,59	50,59
	07-Schlafen	20,30	20,30
	08-Bad	7,46	7,46
	09-Loggia	4,41	-
	10-Balkon	7,10	-
	11-Galerie	9,58	9,58
	11	155,30	143,79