



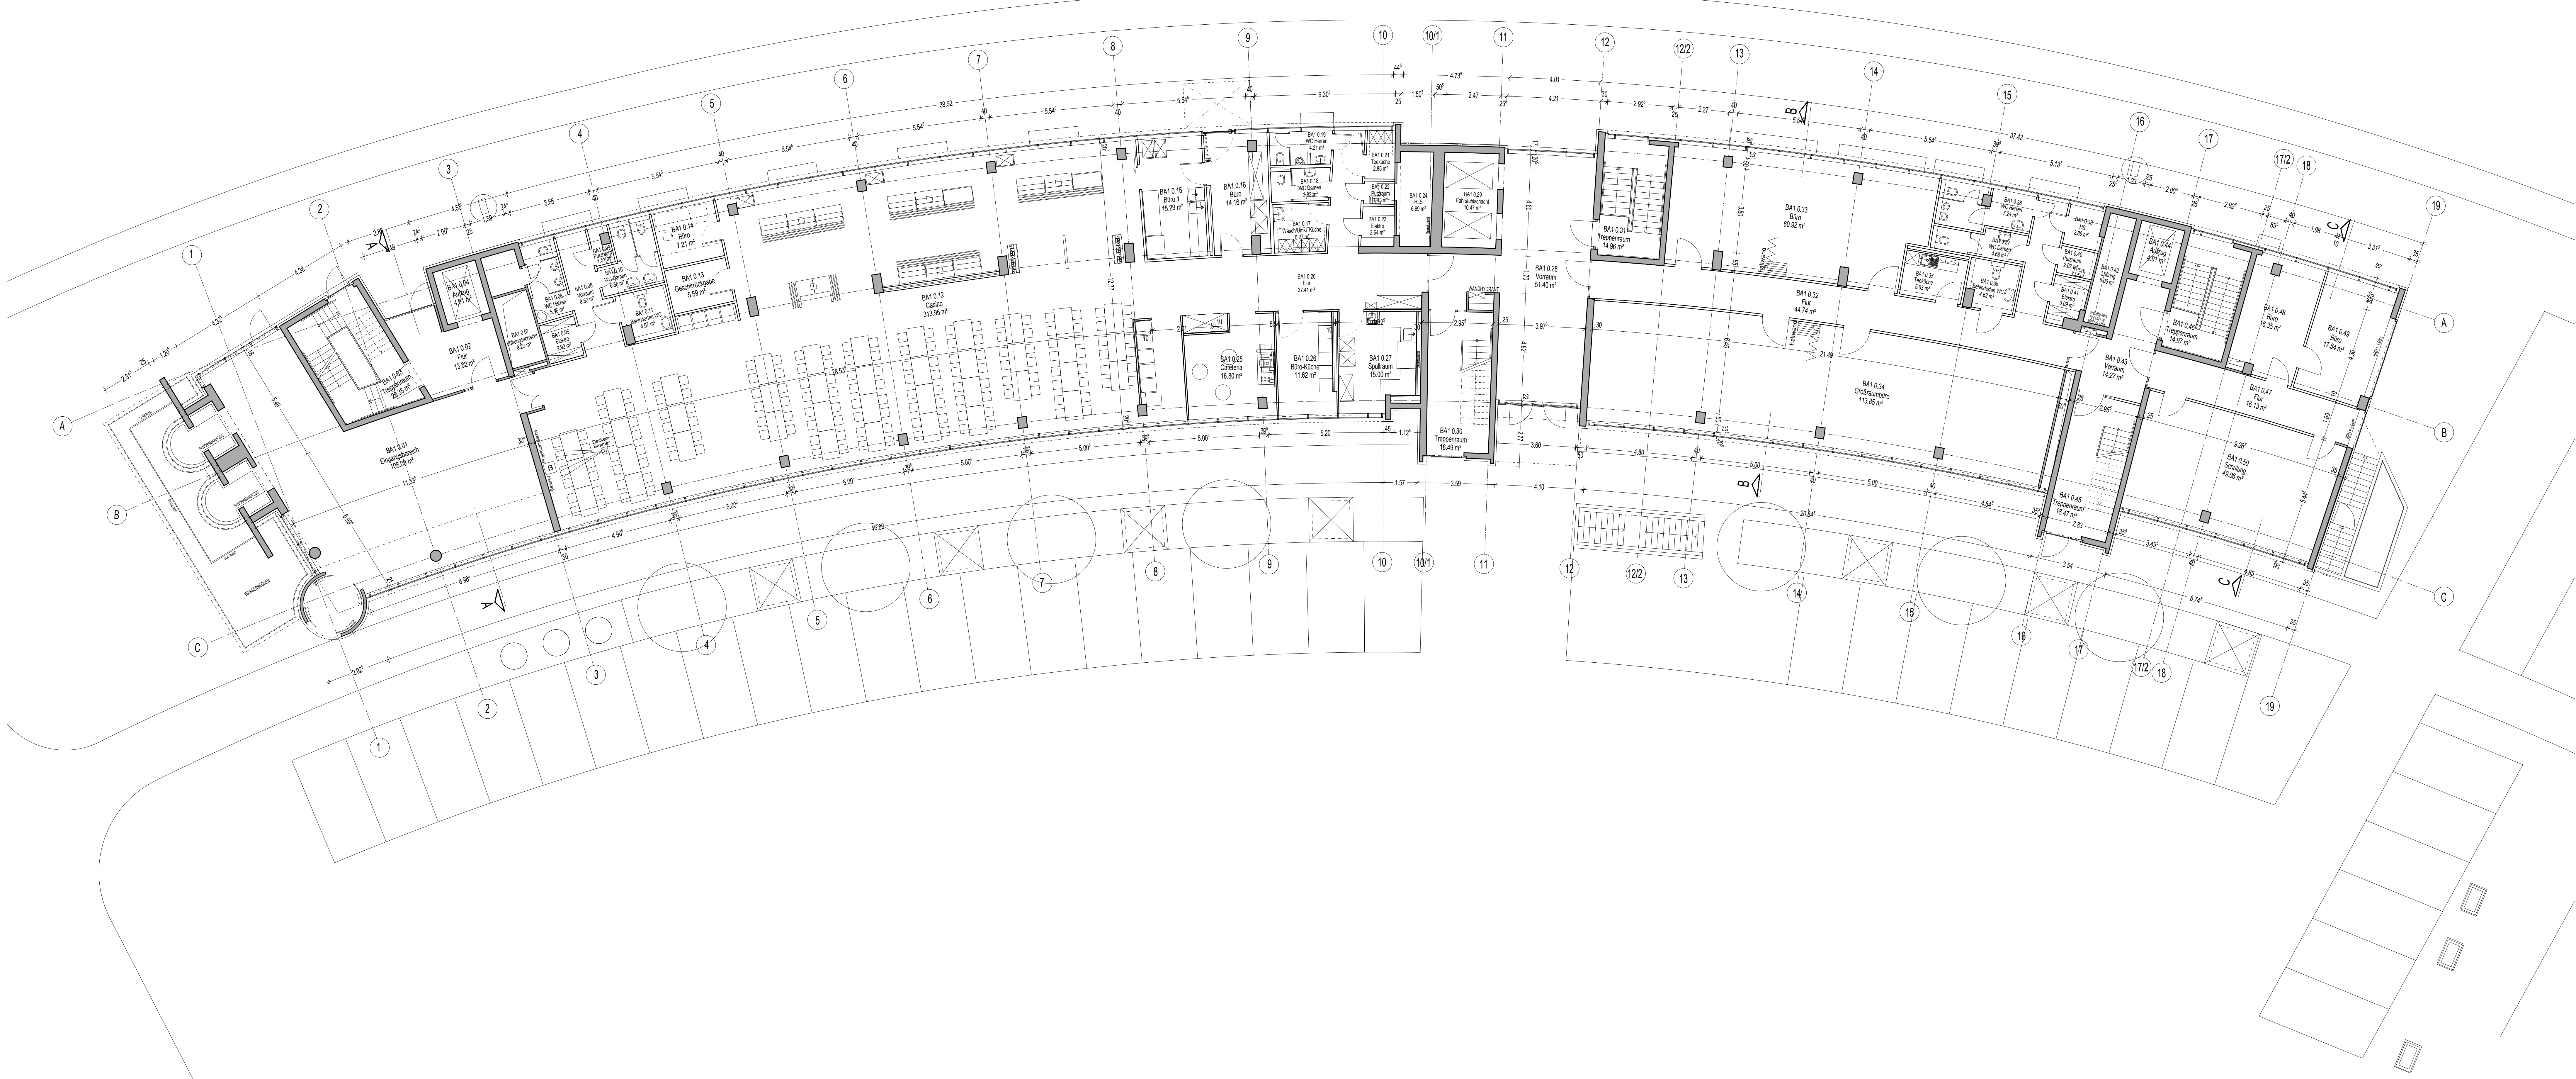

Bestand Stand: Mai 2013

SNP 1
Heilbronnerstr. 362 + 364
70469 Stuttgart

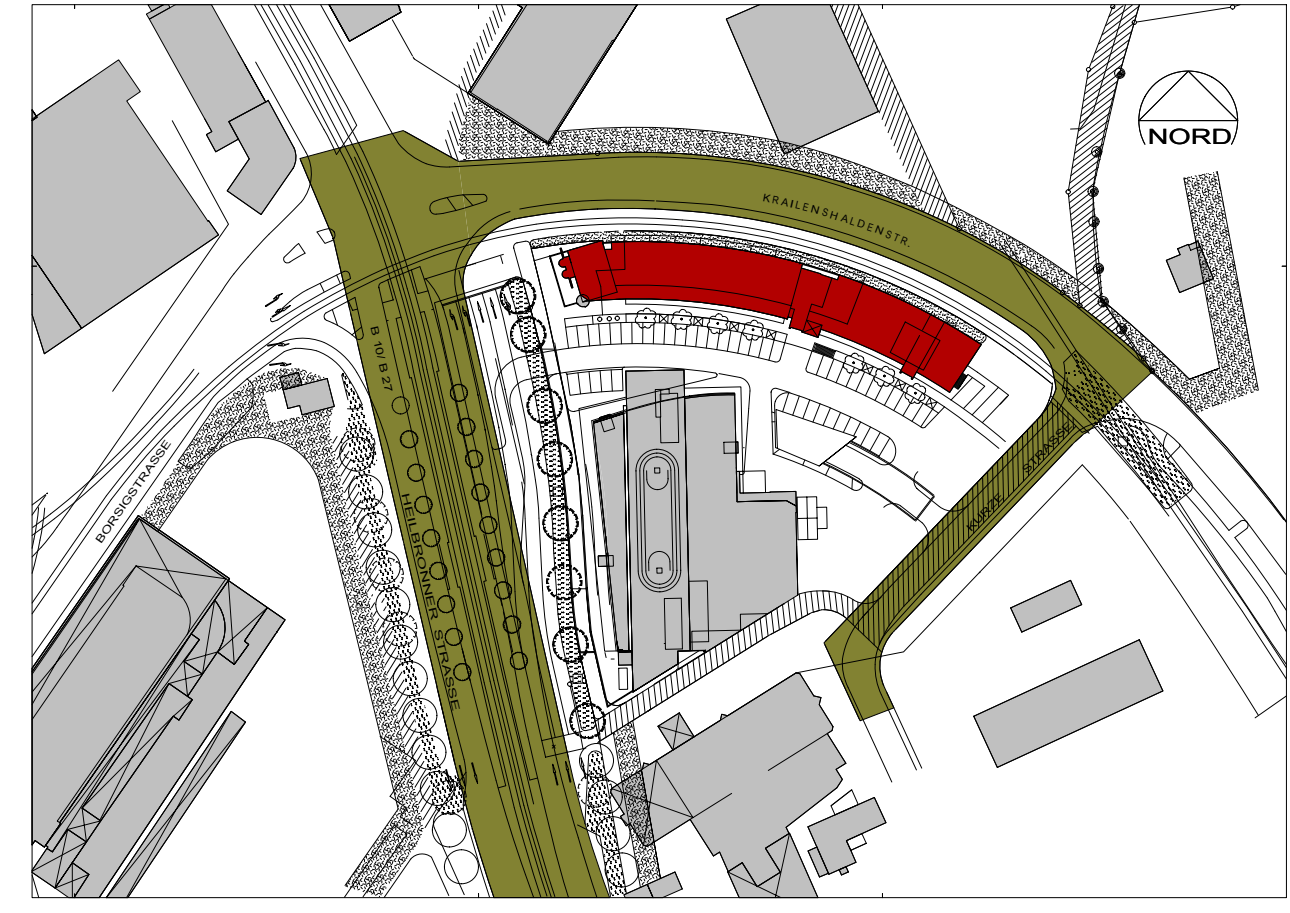

Bei Maßnahmen am Bestand sind alle Maße und Angaben vom Ausführenden verantwortlich zu prüfen!

DIBAG
Industriebau AG
Lilienthalallee 25
80859 München
Tel.: 089 / 32 470-0
Fax: 089 / 32 470-0-490

Erdgeschoss	BS-03	
	Zeichnungsnummer	Index
	1:100	0068
	Maßstab	Objektnummer
19.12.2013		Gangloff
Datum		Gezeichnet