


NORDEN

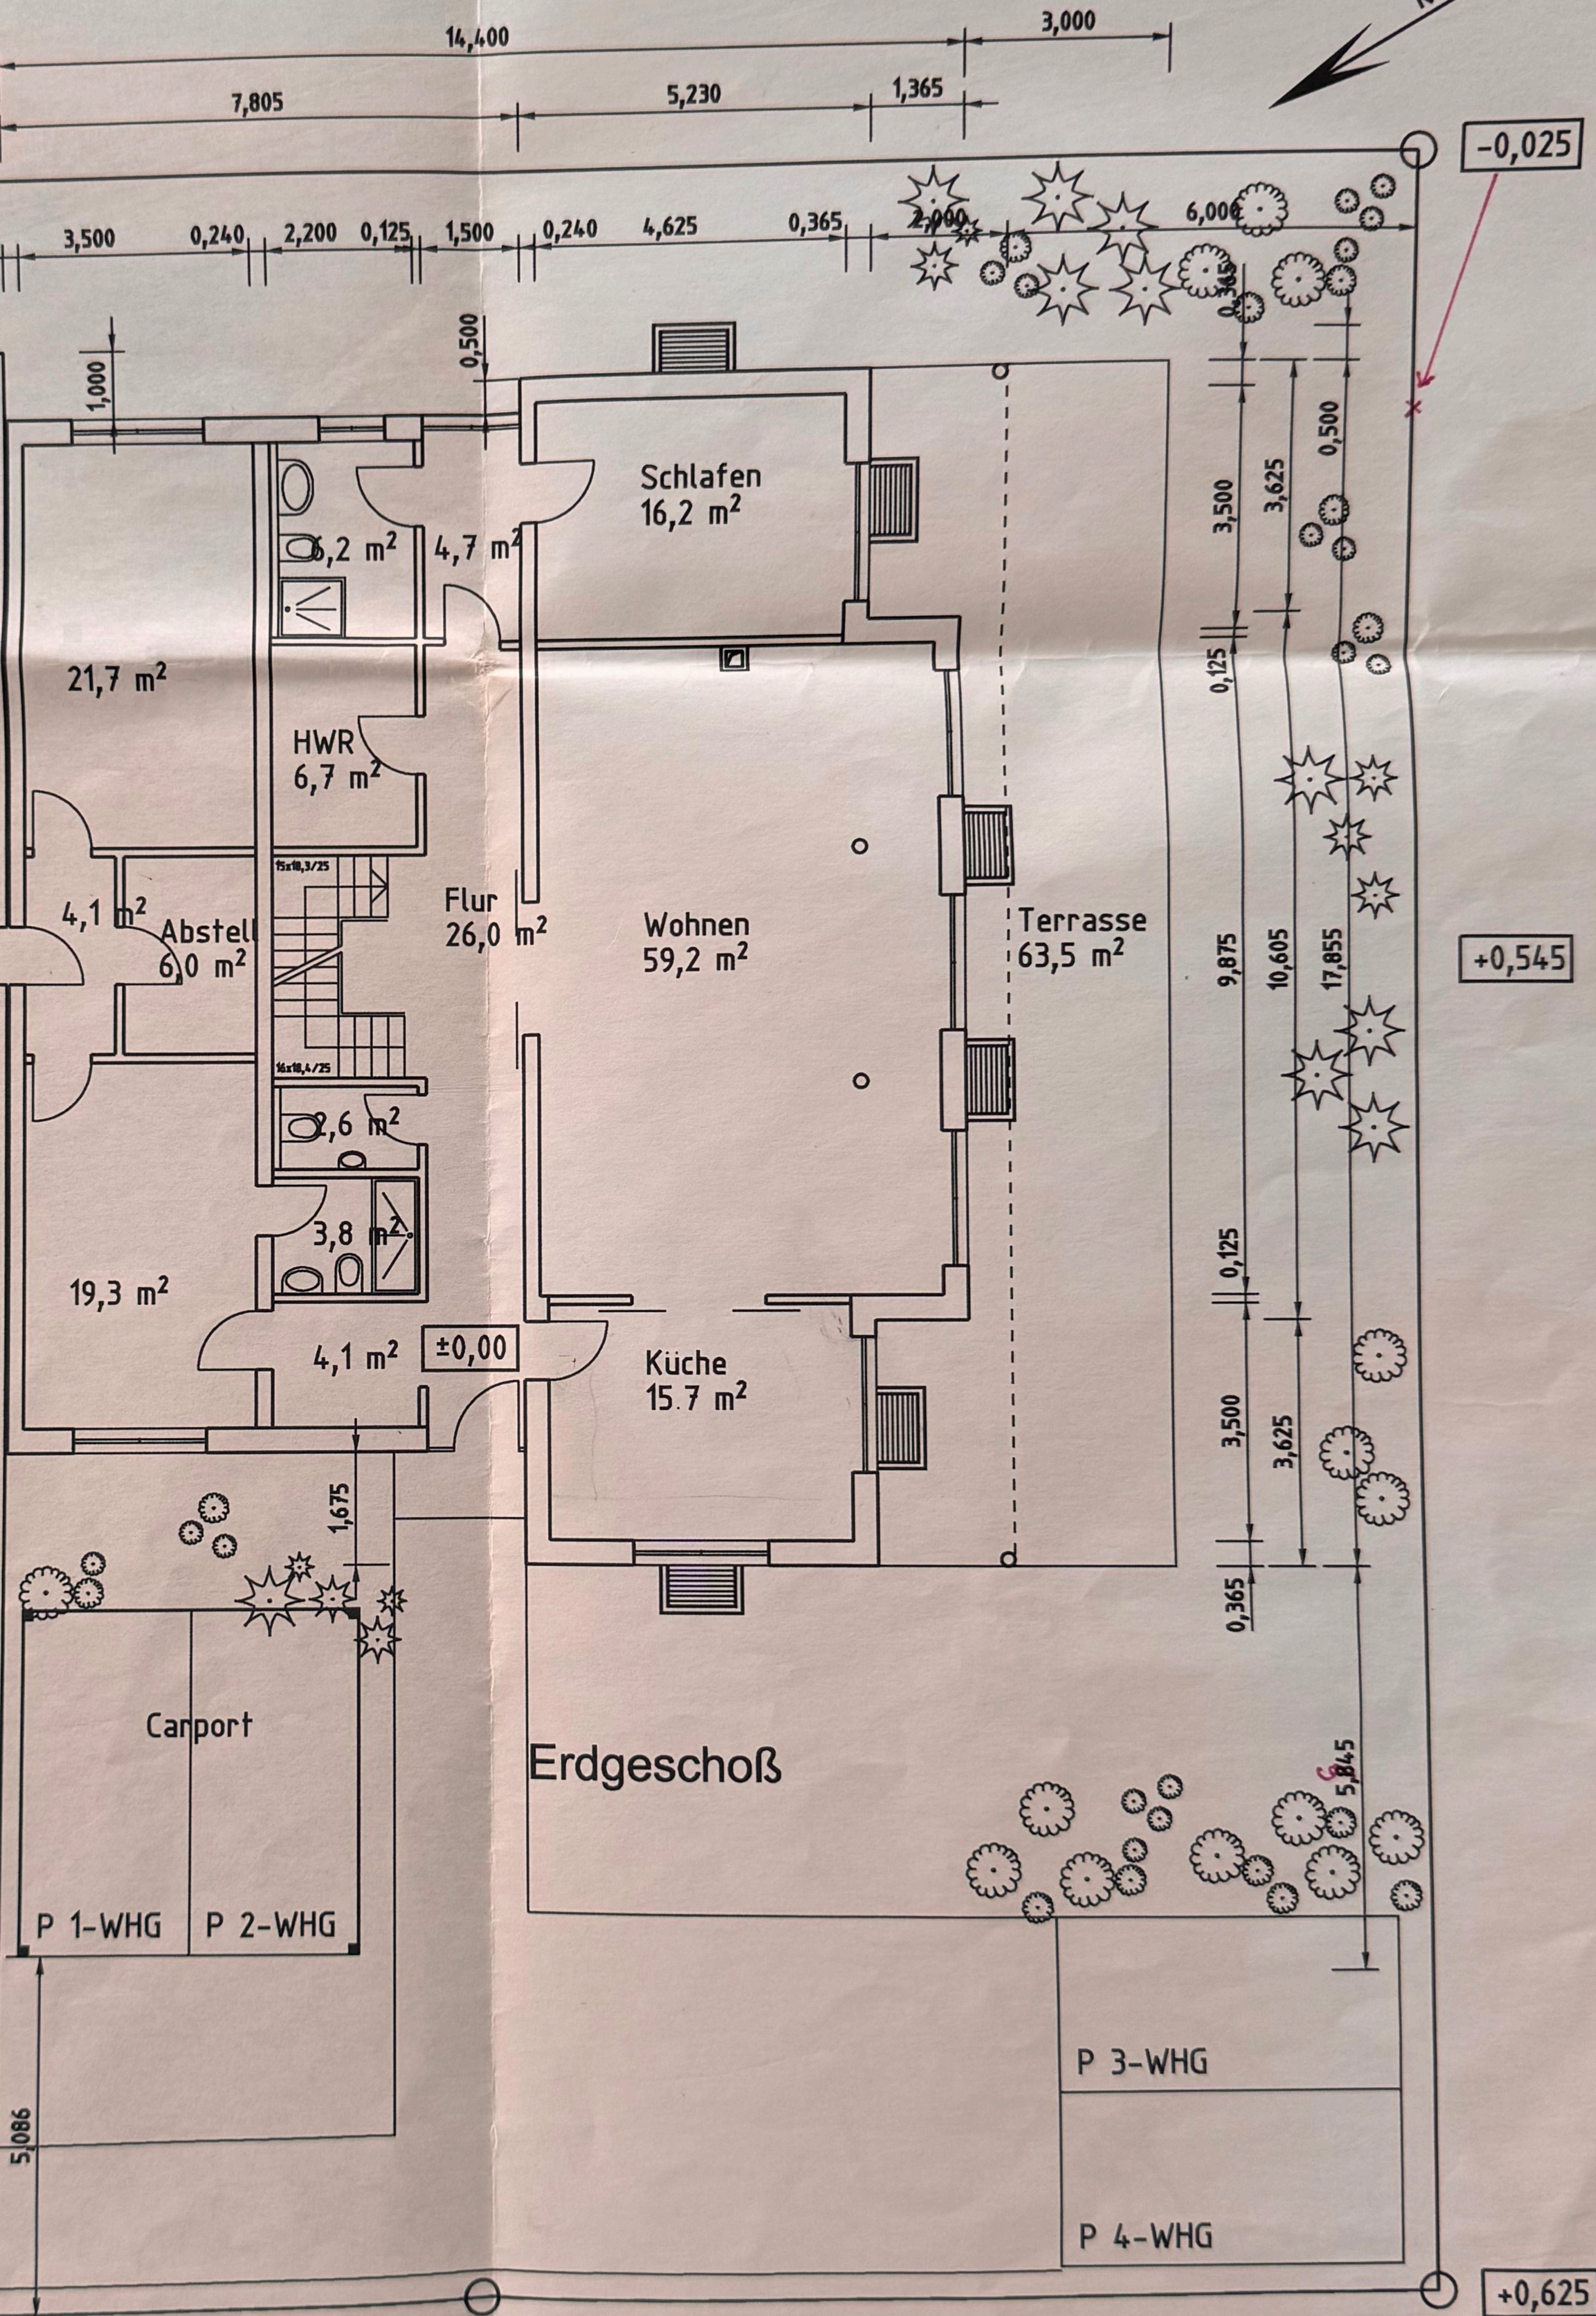

14,400

3,000

7,805

5,230

1,365

3,500

0,240

2,200

0,125

1,500

0,240

4,625

0,365

2,000

6,000

-0,025

1,000

0,500

Schlafen
16,2 m²

6,2 m²

4,7 m²

21,7 m²

HWR
6,7 m²

4,1 m²

Abstell
6,0 m²

Flur
26,0 m²

Wohnen
59,2 m²

Terrasse
63,5 m²

3,500

3,625

0,500

0,125

+0,545

15x18,3/25

16x18,4/25

2,6 m²

3,8 m²

19,3 m²

4,1 m²

±0,00

Küche
15,7 m²

0,125

3,500

3,625

1,675

Carport

Erdgeschoß

P 1-WHG

P 2-WHG

P 3-WHG

P 4-WHG

5,086

5,845

+0,625