

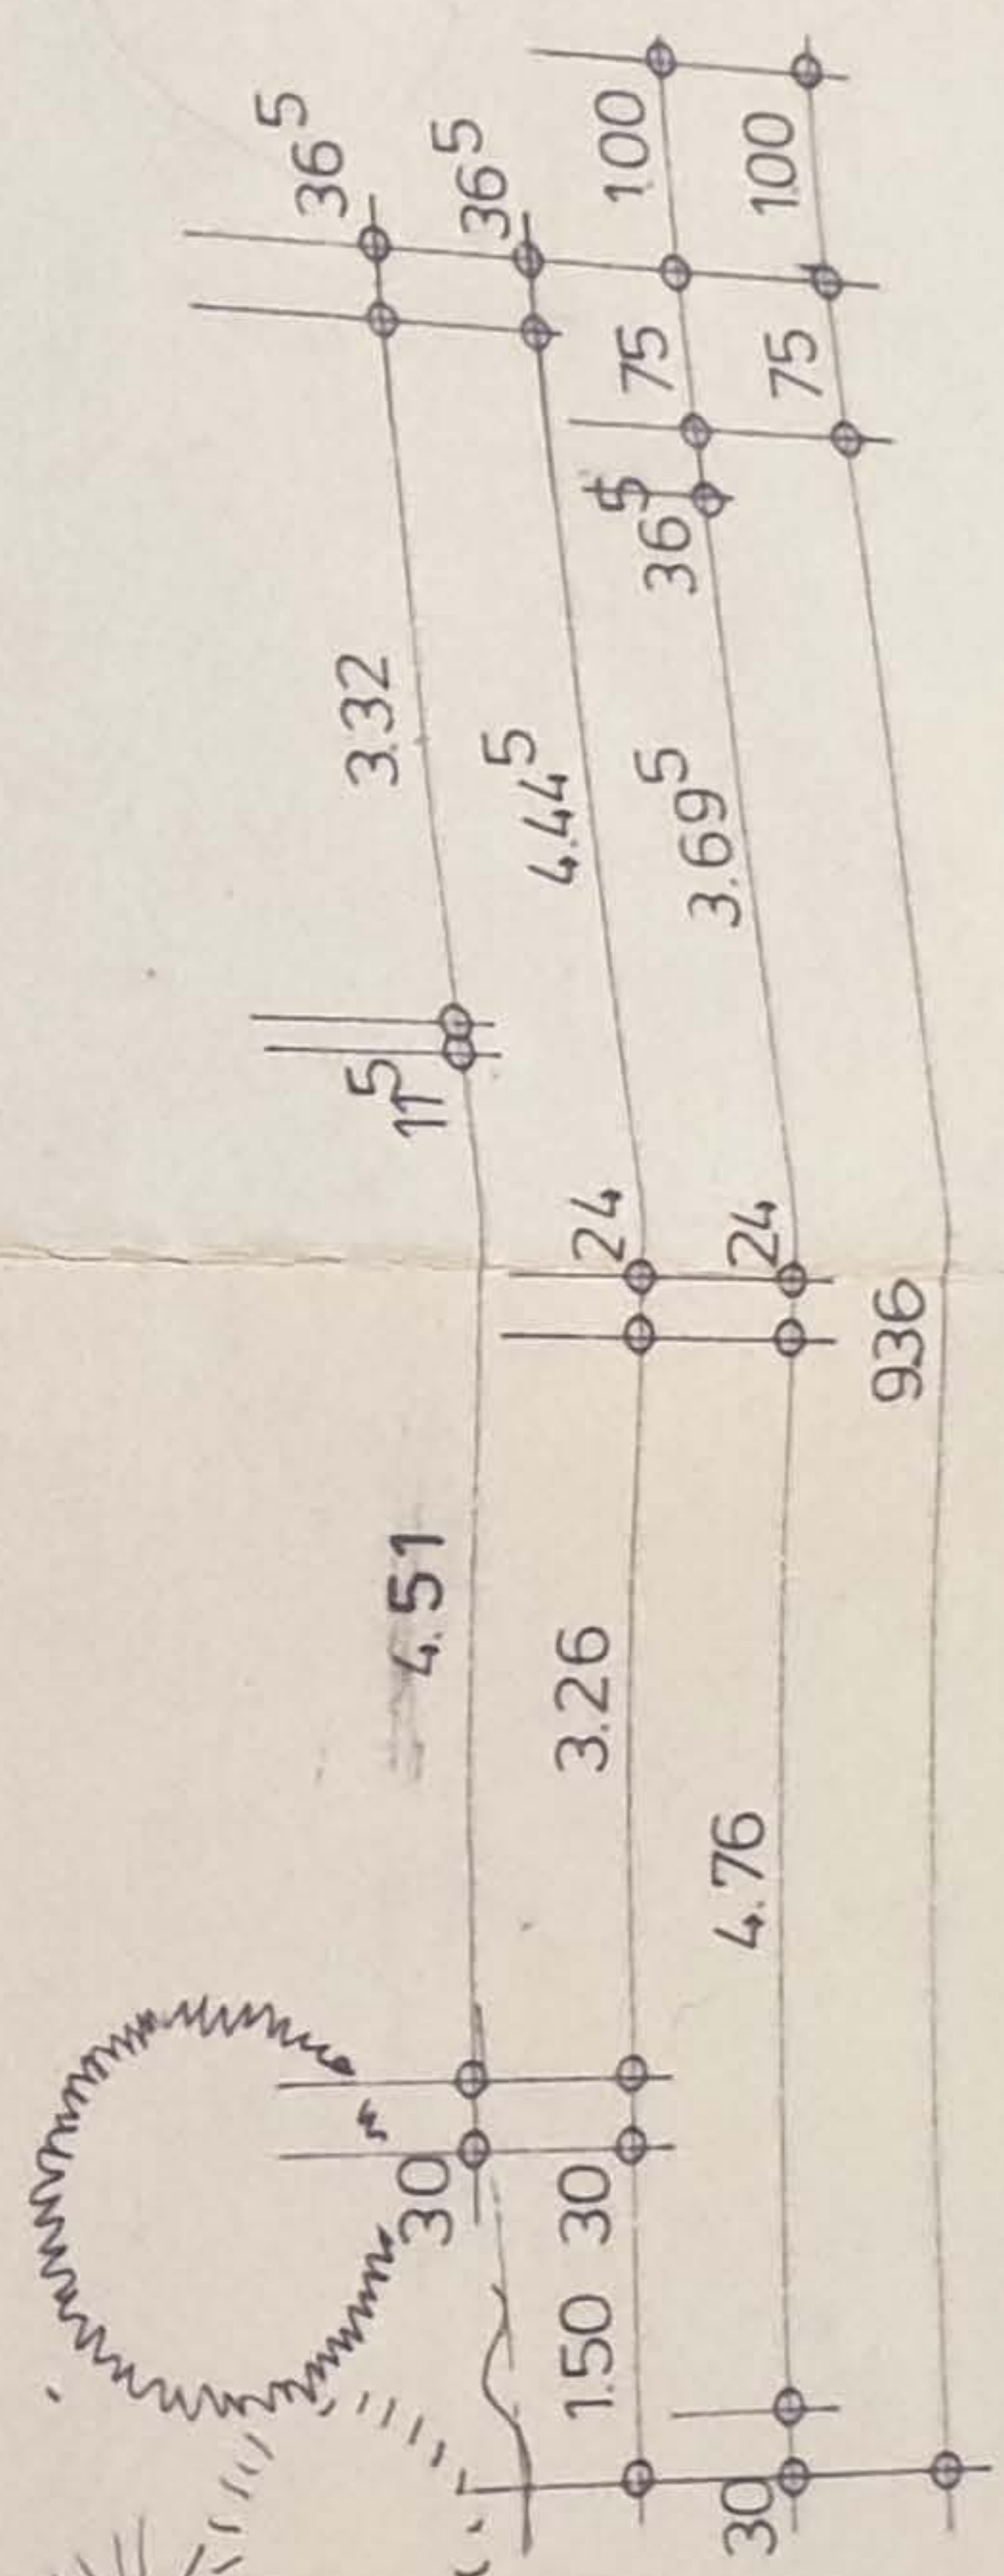
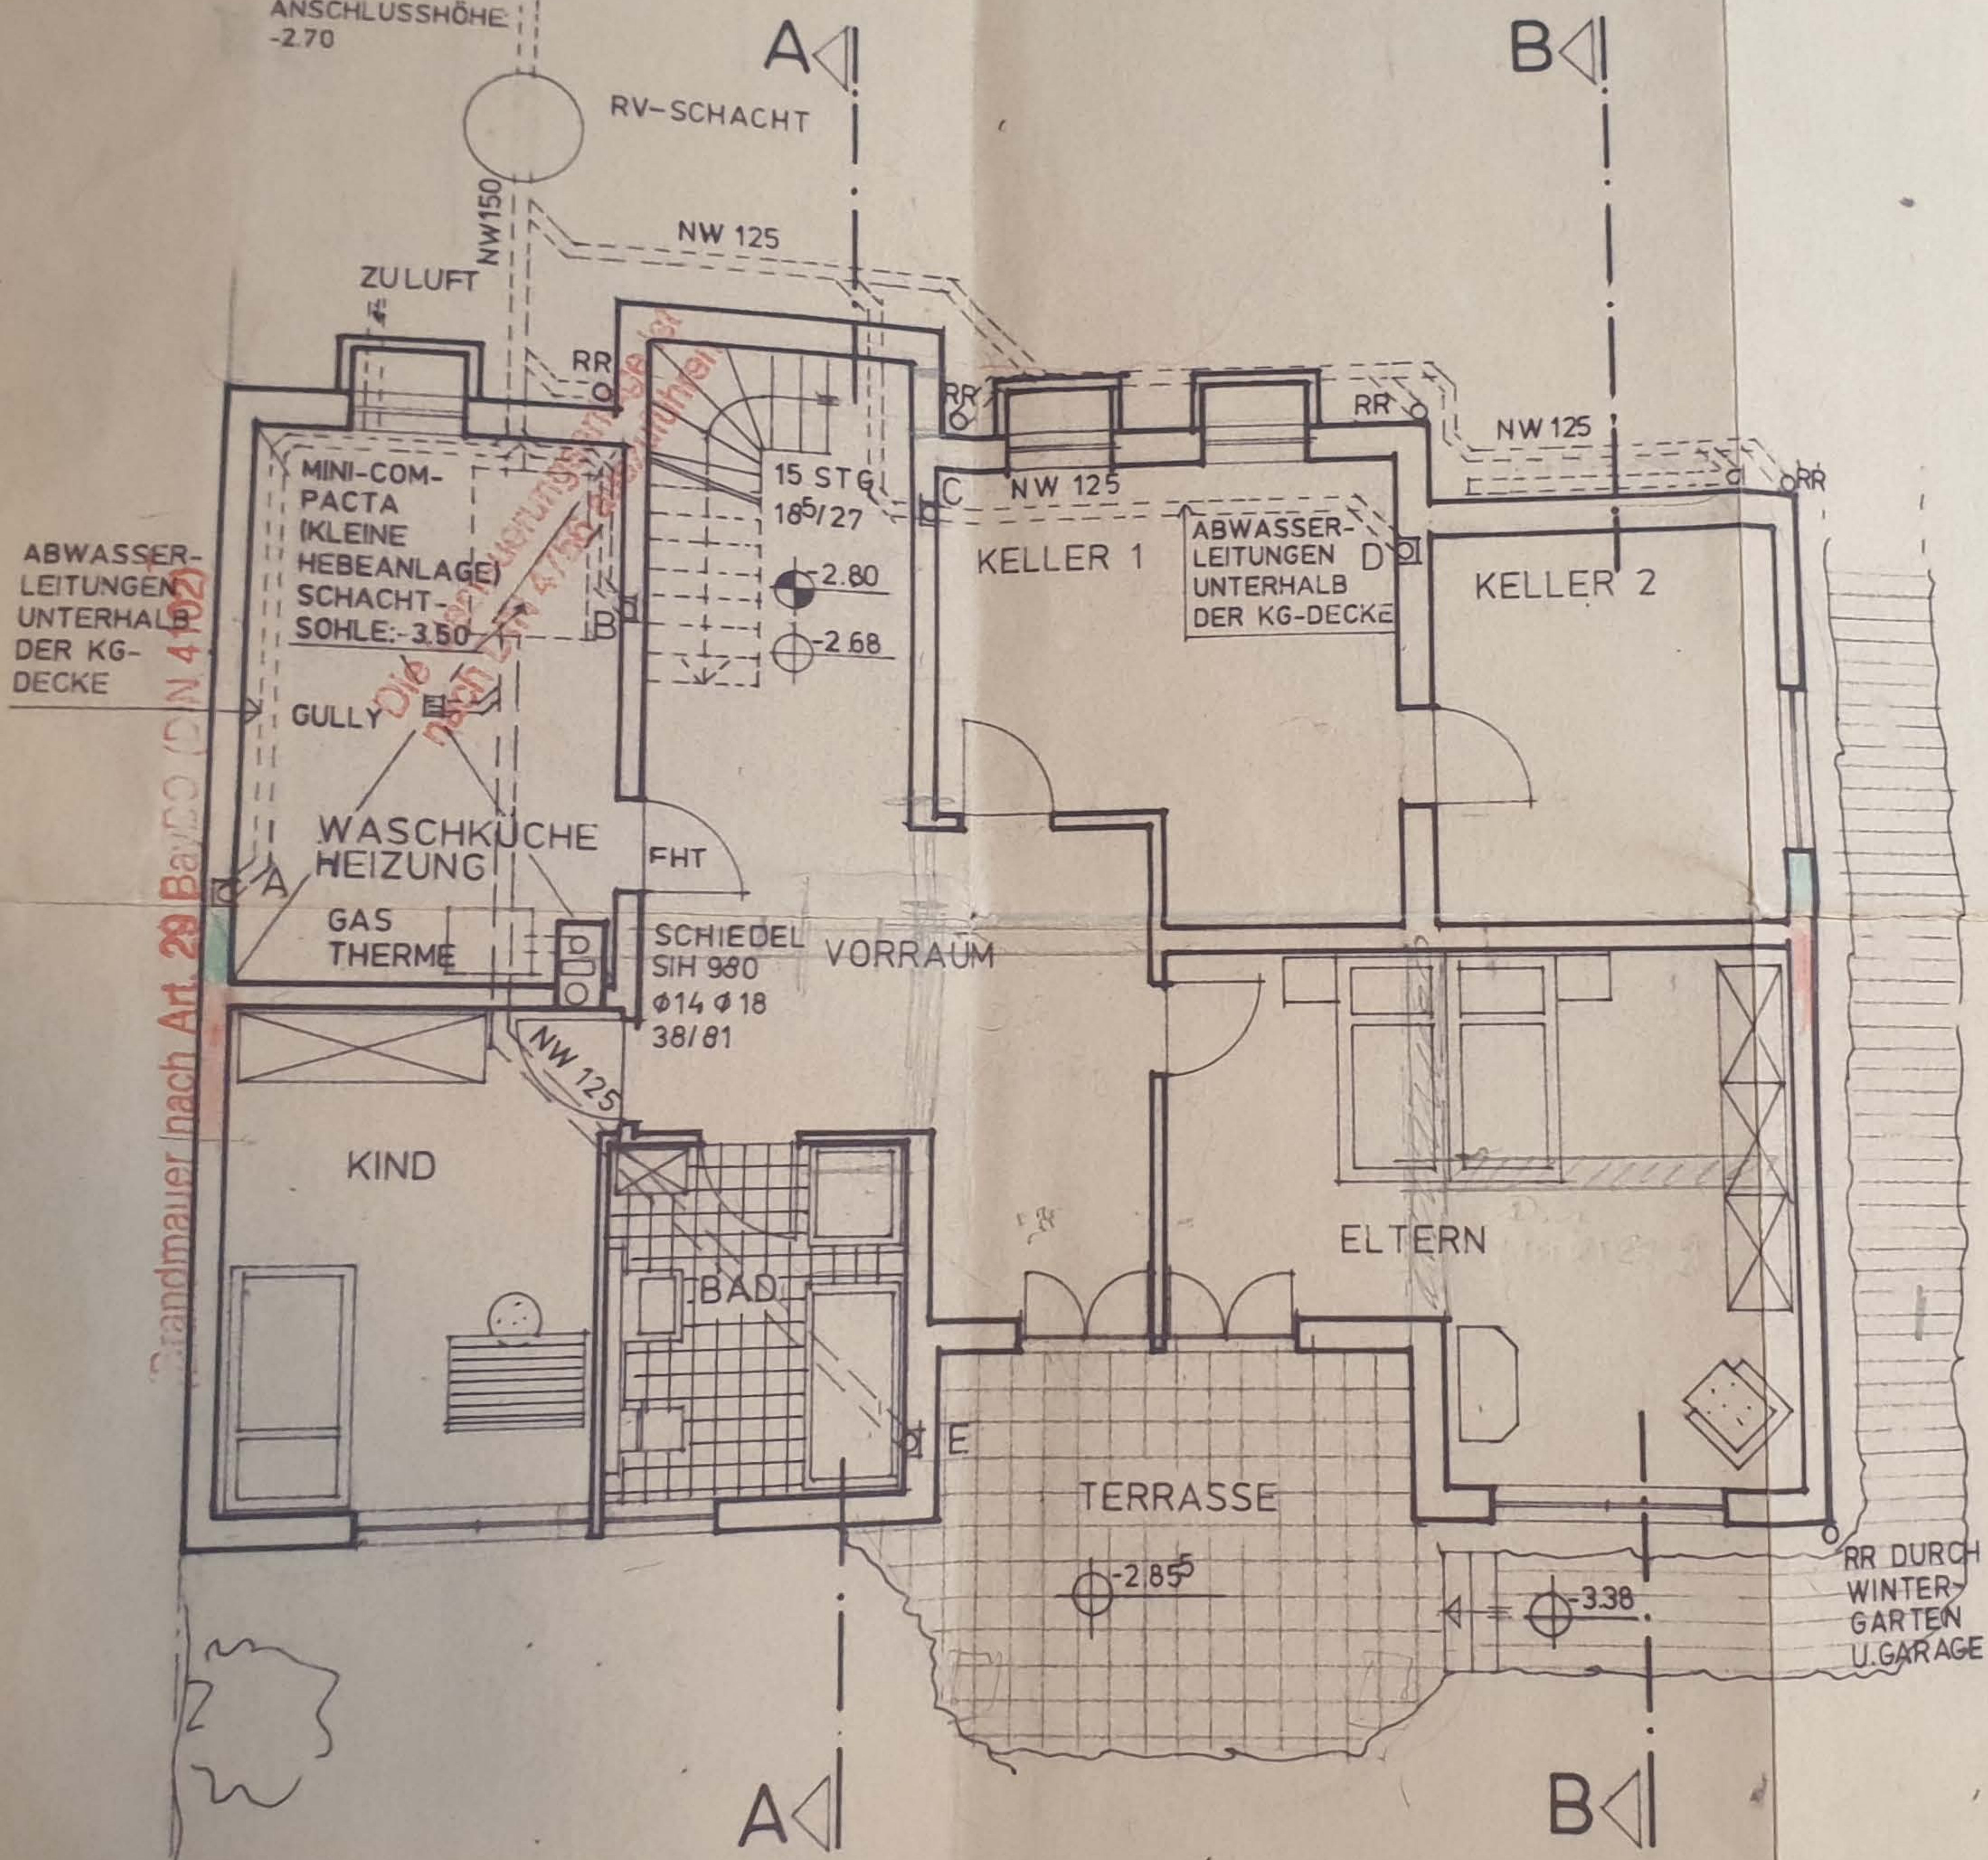


ANSCHLUSS AN DEN VORH. GEMEINDEKANAL ANSCHLUSSHÖHE: -2.70

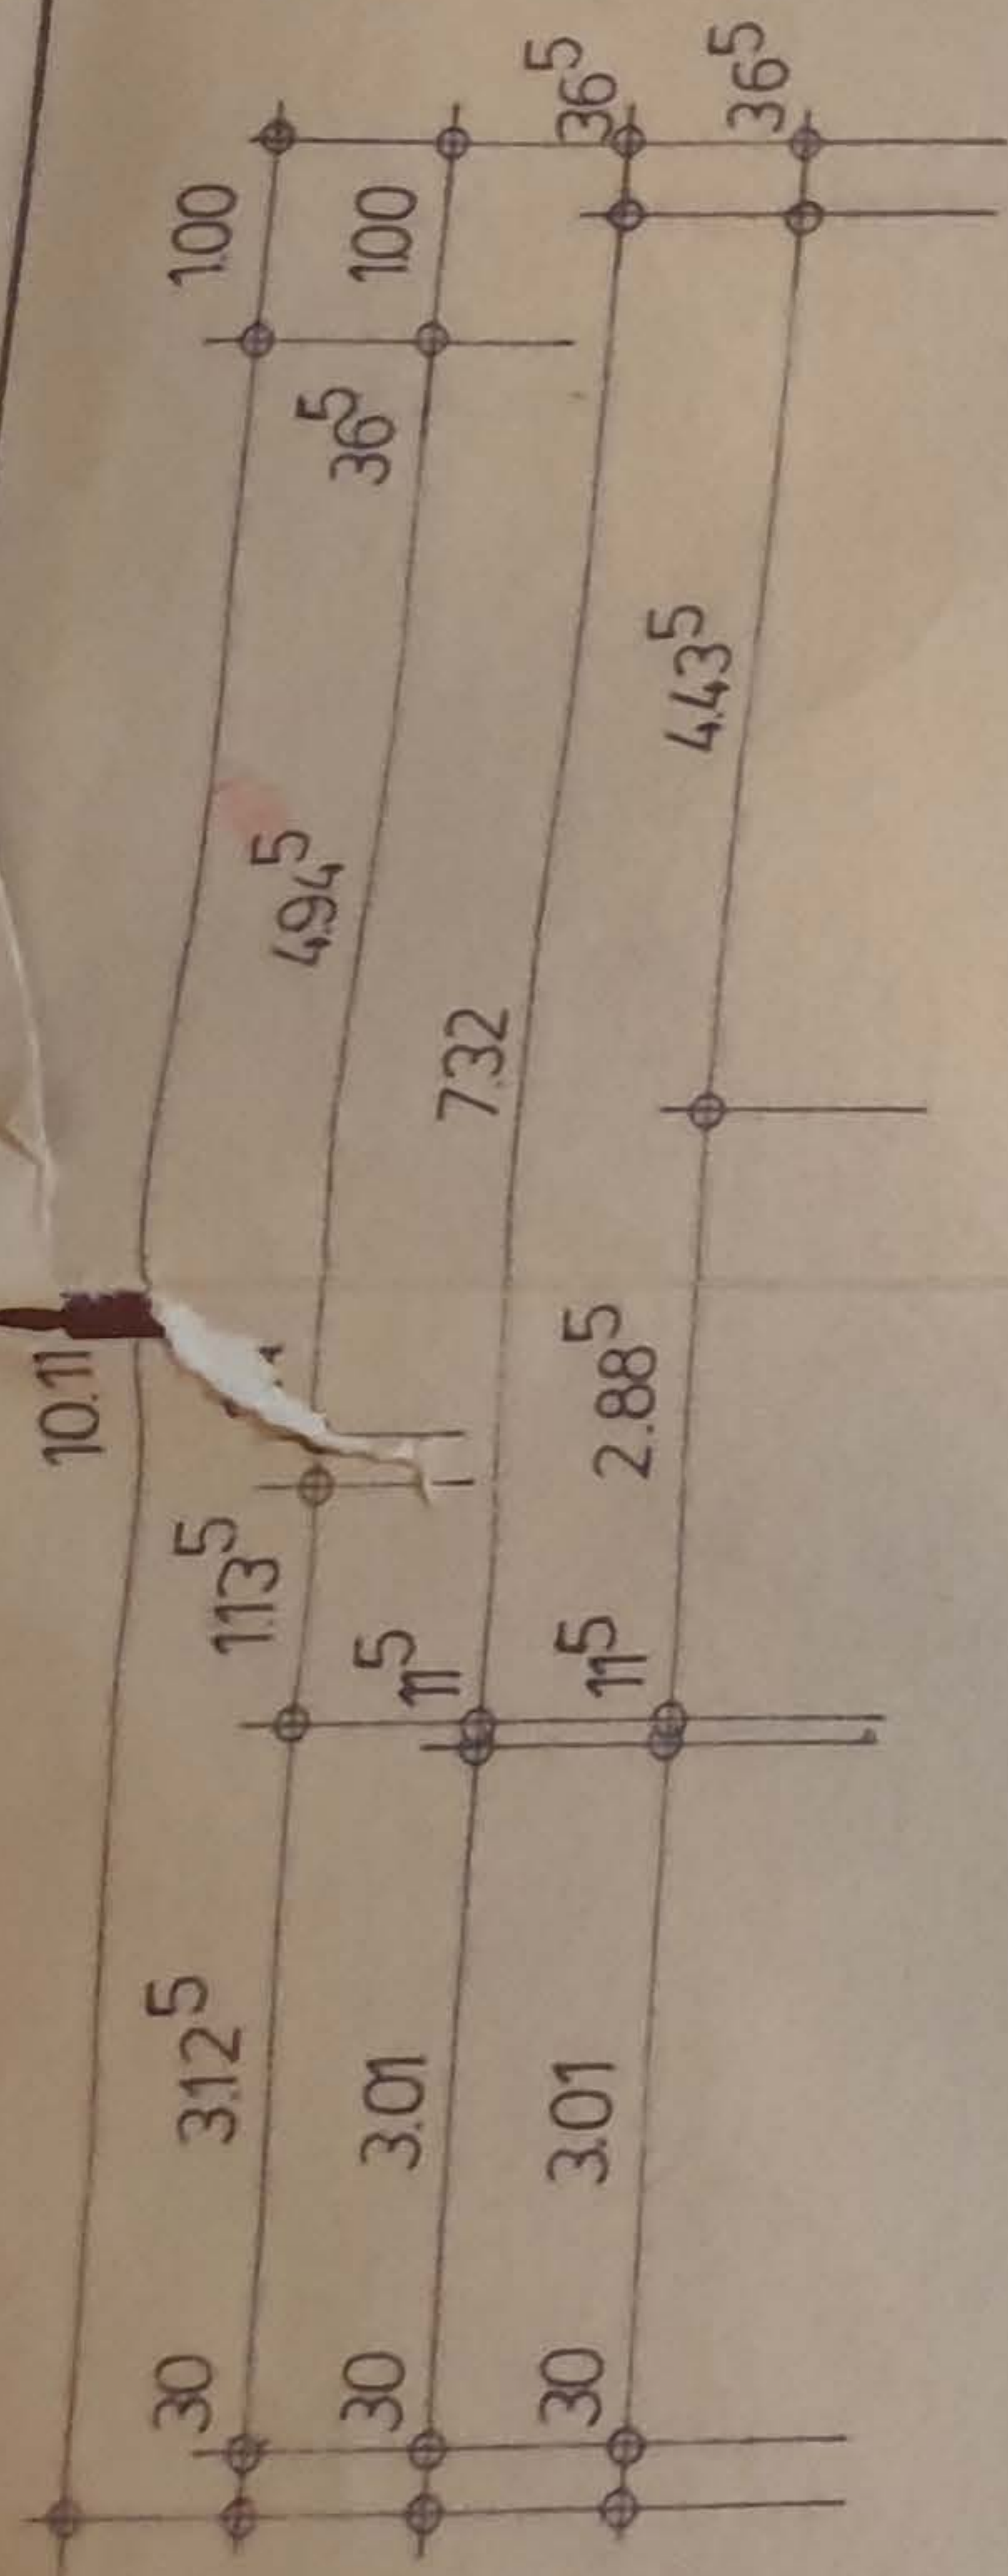

500

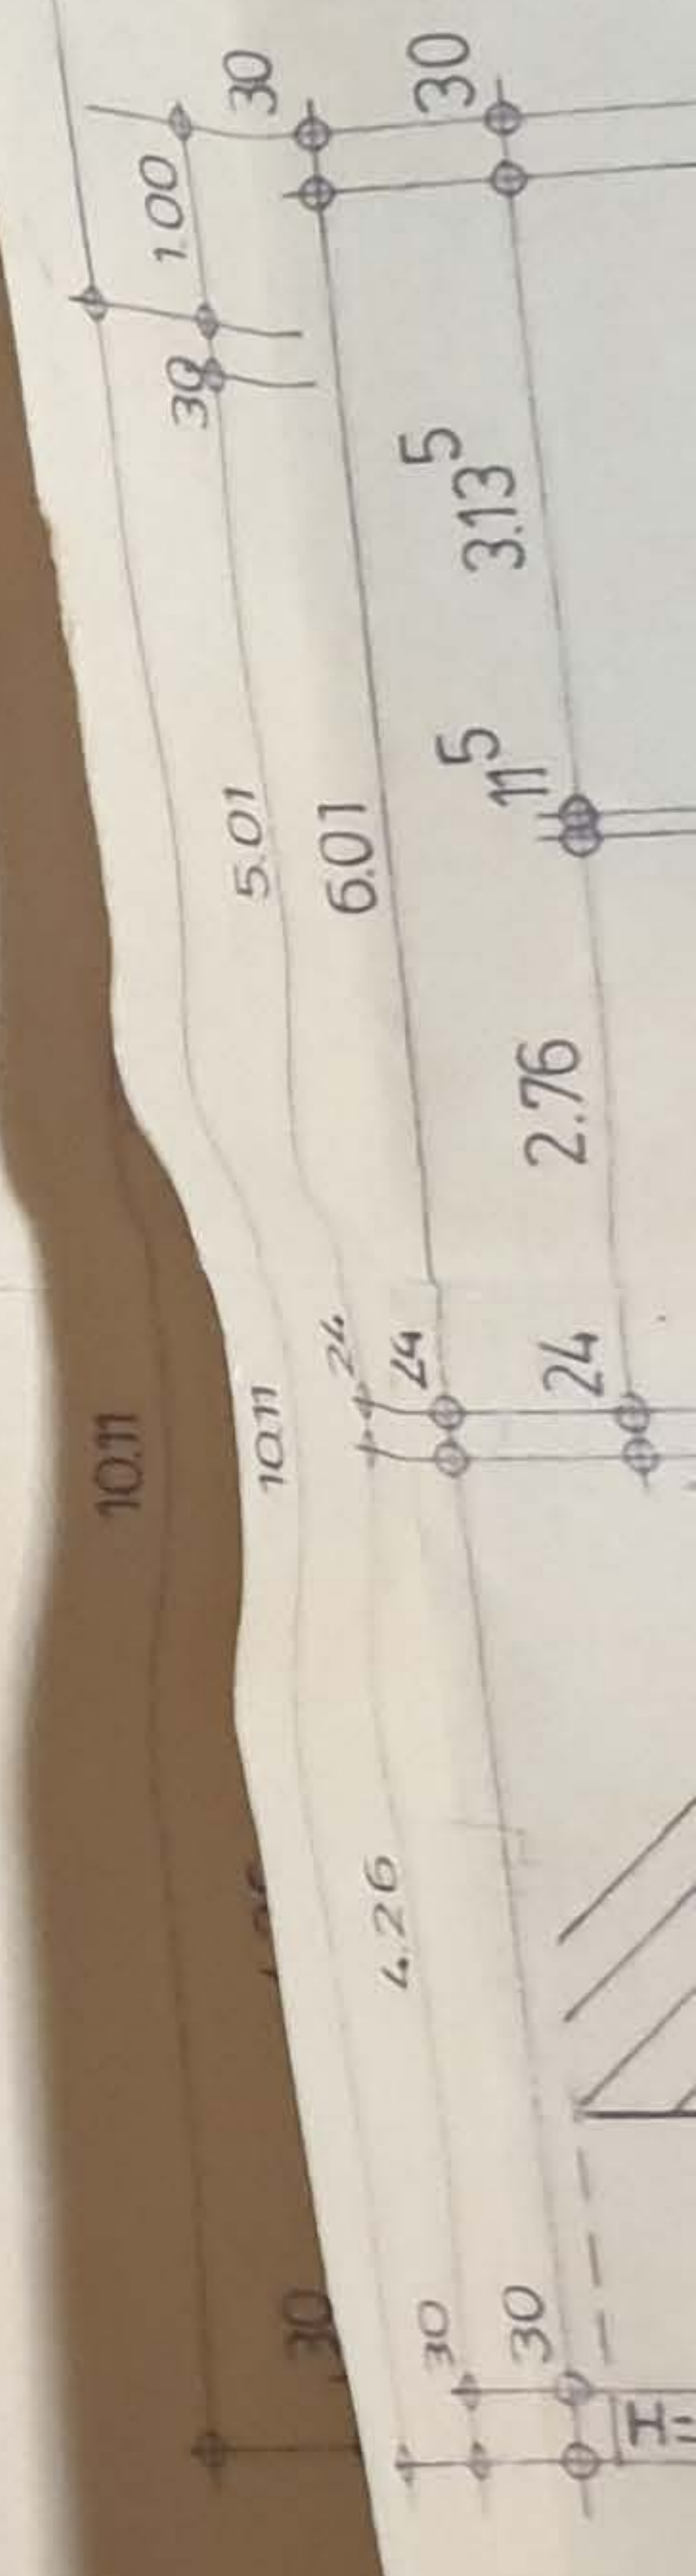

Standmauer nach Art. 29 BayDO (DN 4 102)

