
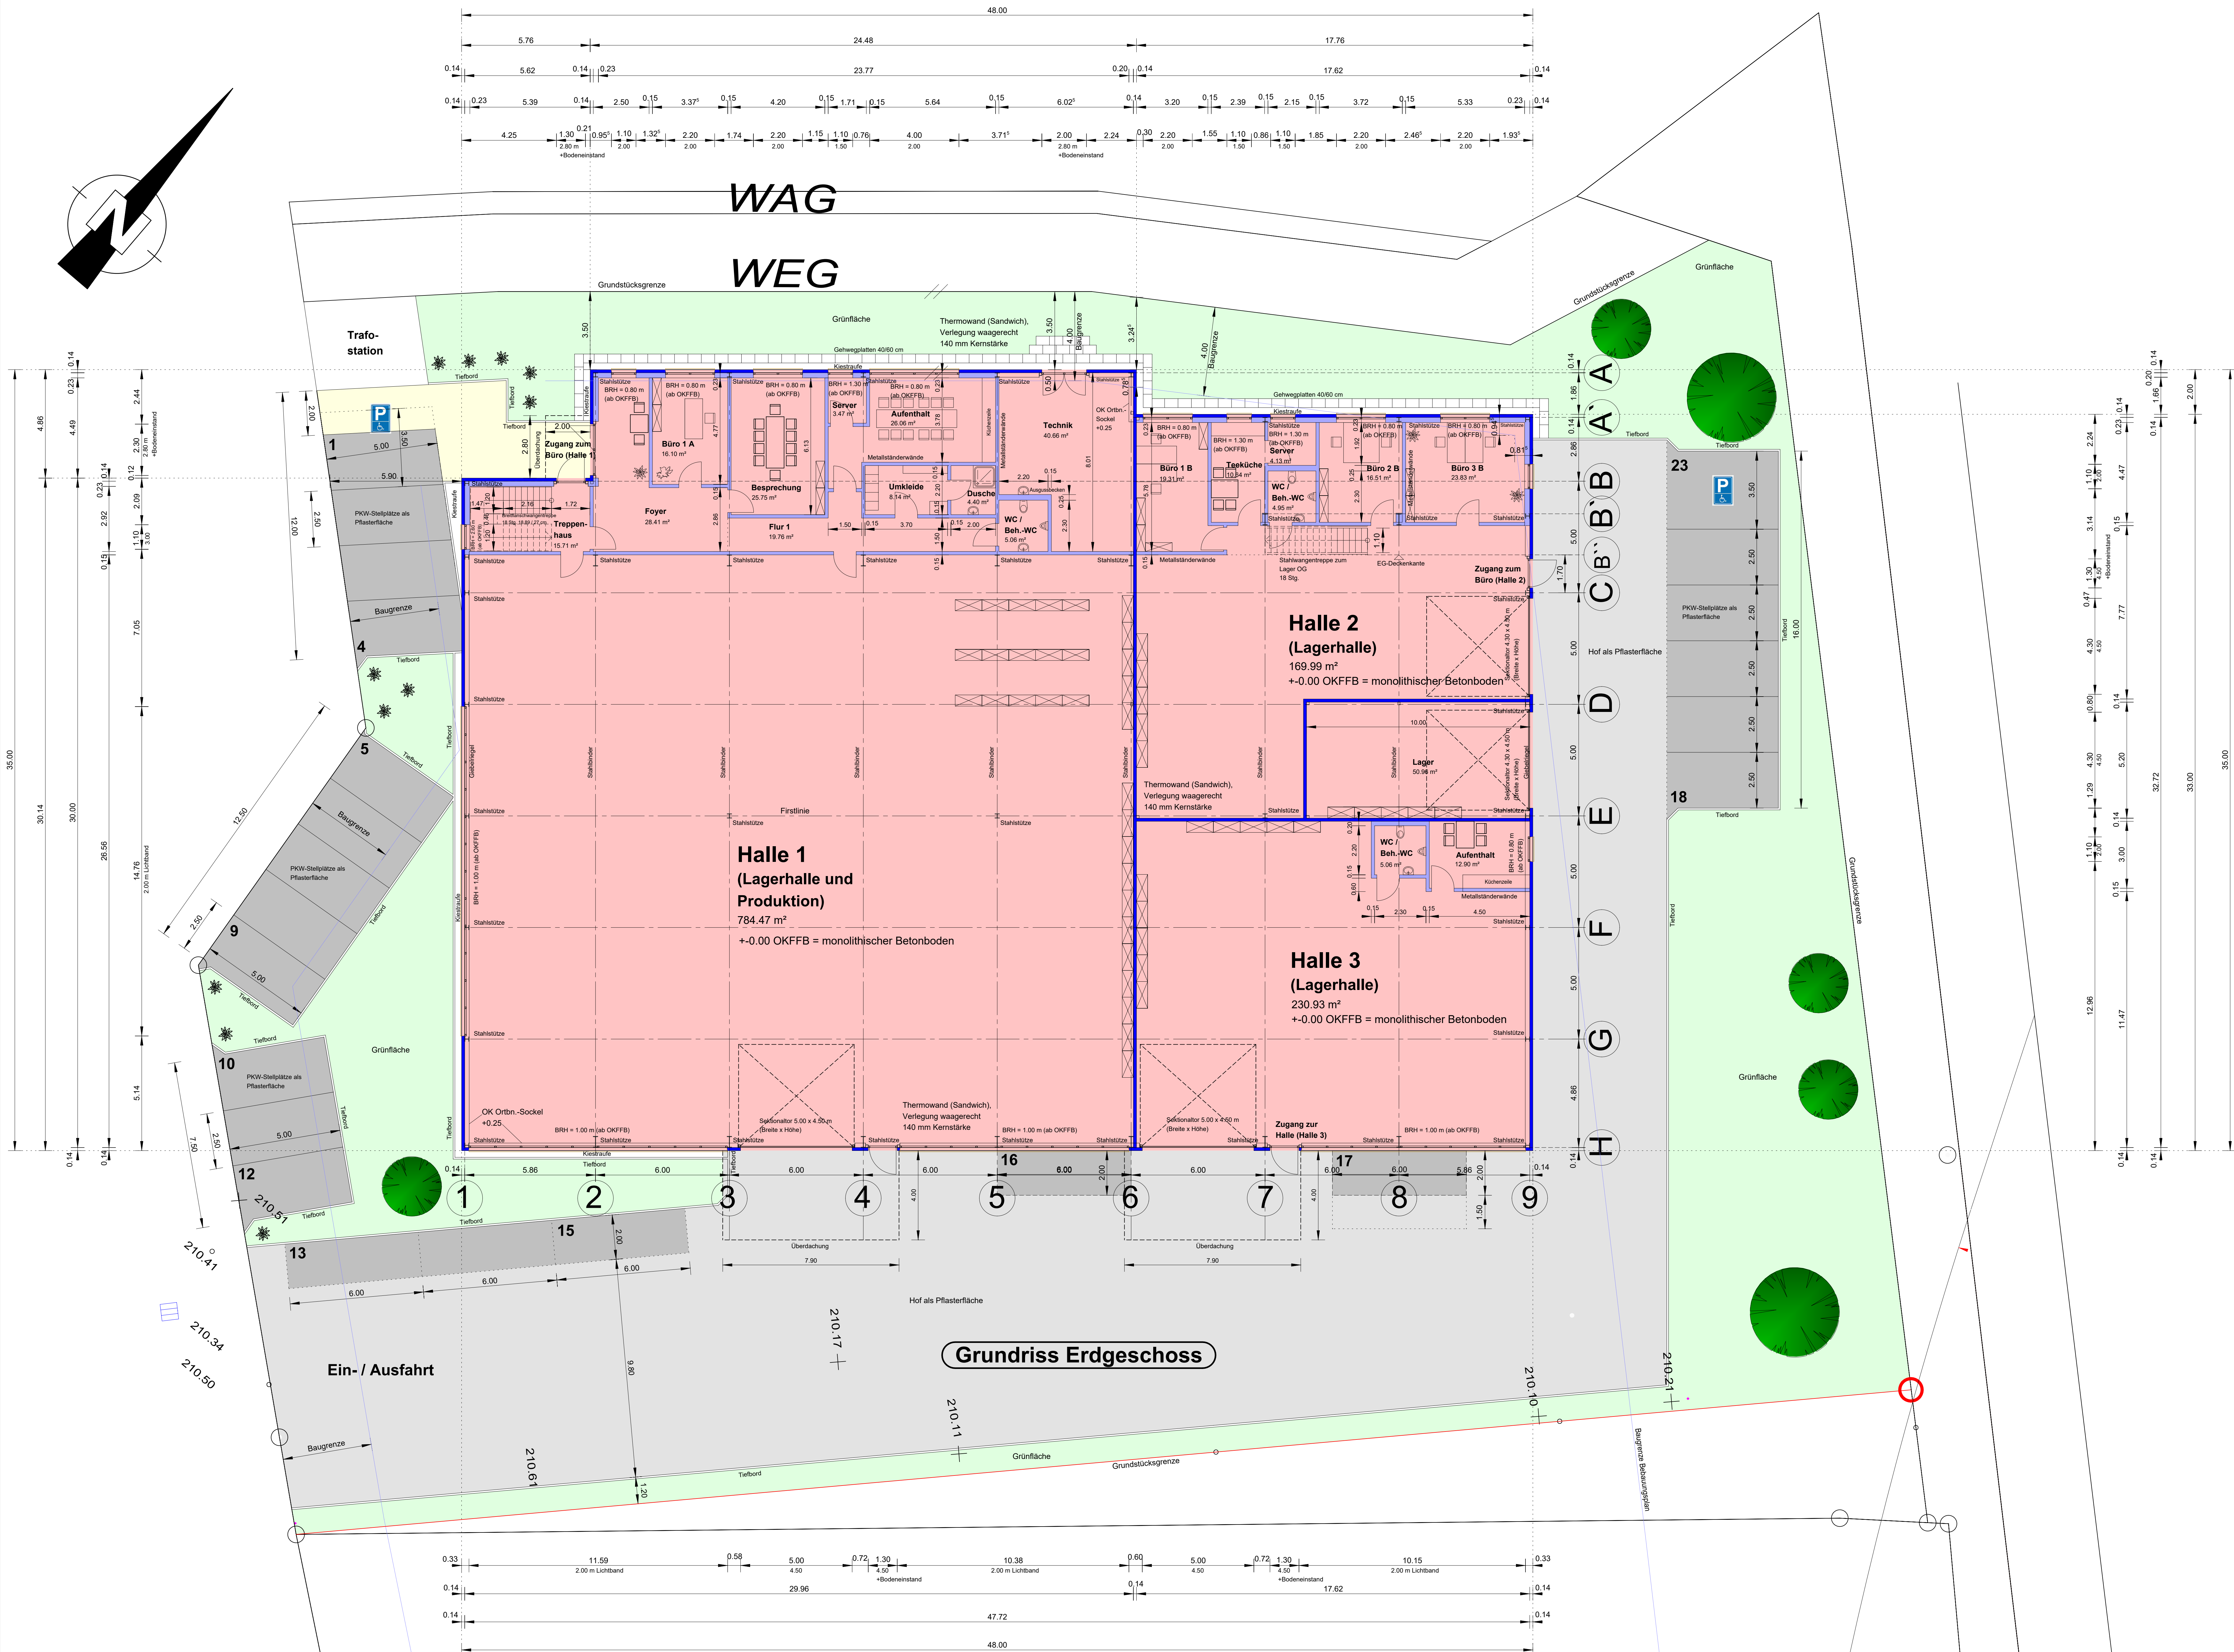


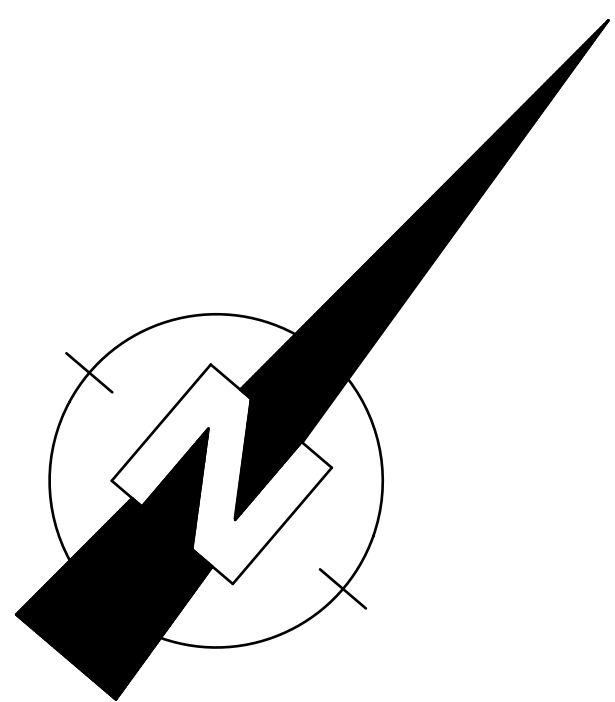

Grundriss Erdgeschoss

ENTWURF