


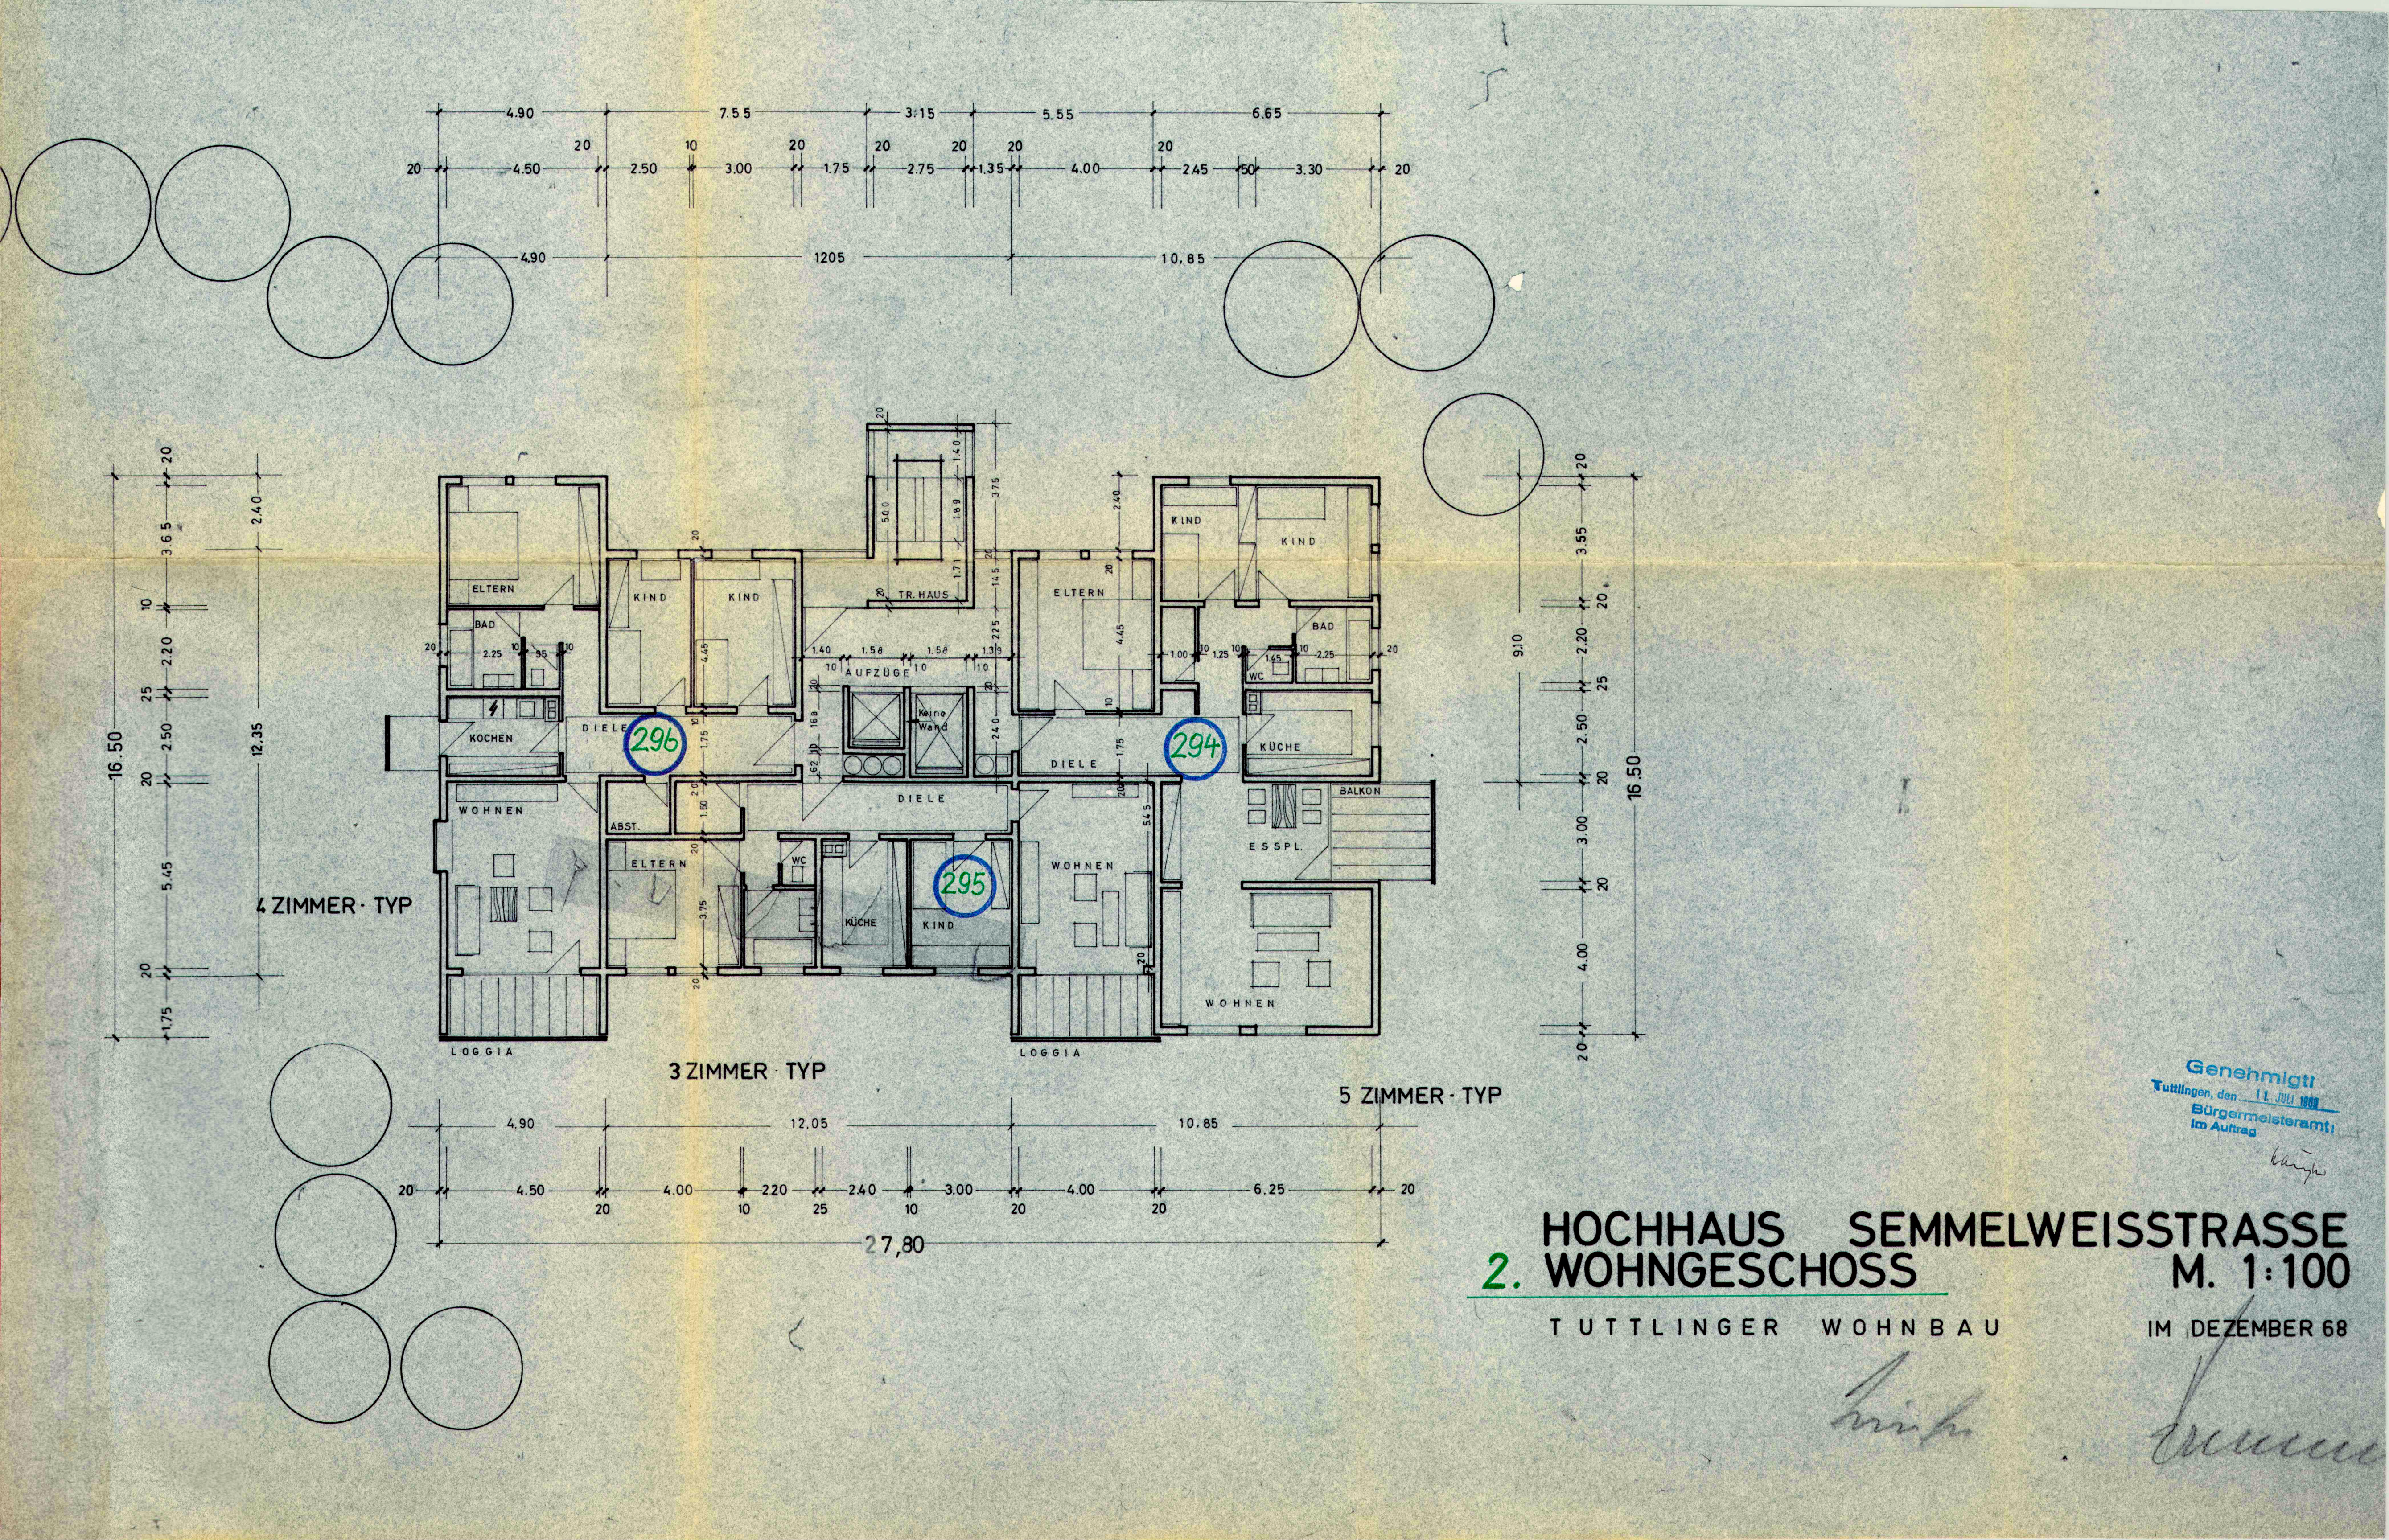

4 ZIMMER · TYP

3 ZIMMER · TYP

5 ZIMMER · TYP

HOCHHAUS SEMMELWEISSTRASSE
2. WOHNGESCHOSS

TUTTTLINGER WOHNBAU

IM DEZEMBER 68

Genehmigt
Tuttlingen, den 11. JULI 1969
Bürgermeisteramt
im Auftrag
Künze